



Wentylacja mechaniczna

RZUT PIĘTRA

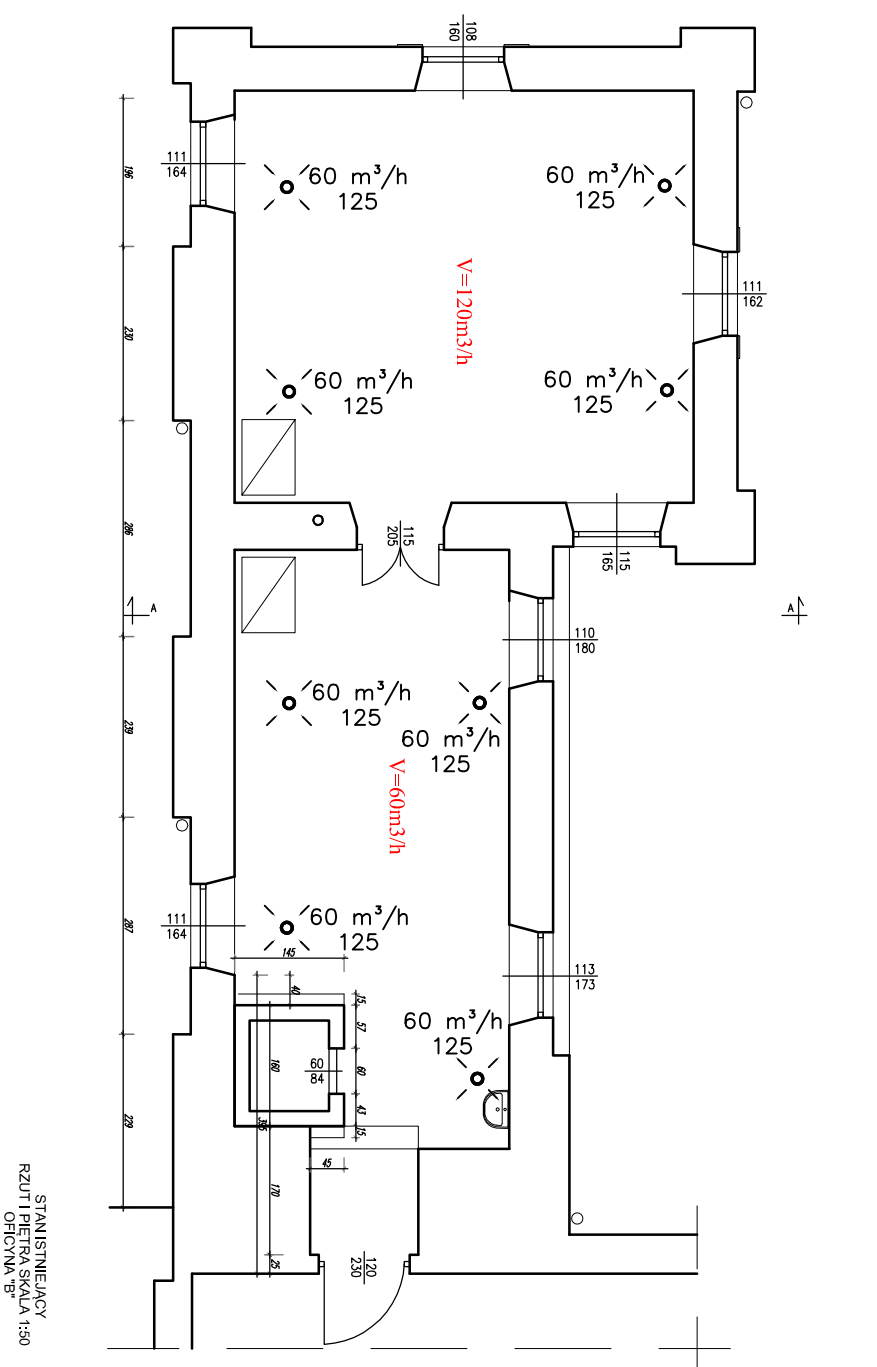

1. WYKAZ
2. PRACE PRZYSTĘPNE DO PRACY REMONTOWYCH SPRAWIĆ STAN TECHNICZNY ELEMENTÓW BUDOWY
3. IZOSTYCE WYKAZY SPRZĄDZIC I POTWIERDZIĆ W WYKAZIE
3. PRACE PROWADZĄ KONTROLIĄC STAN KONSTRUKCYJNY POZOSTAŁYCH ELEMENTÓW.

STANISTNIEJĄCY
RZUT I PIĘTRA SKALA 1:50
OFICYNA "B"

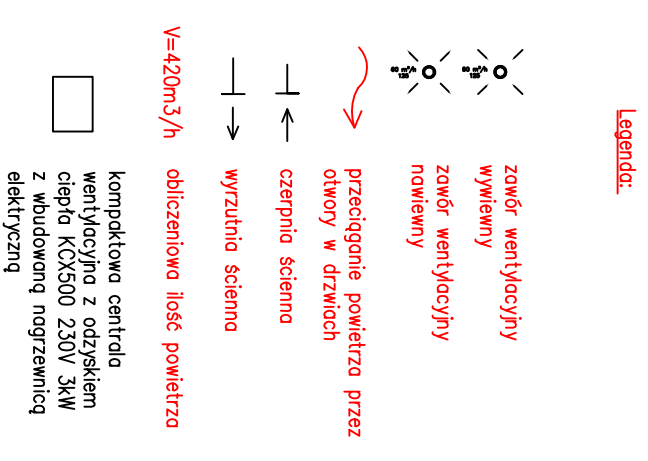

RPS. CHRONIONY W MYŚL PRZEPISÓW USTAWY Z 04.02.1994 O PRAWIE AUTORSKIM I PRAWACH POKREWNYCH, Dz. U. z 2000, Nr 80, poz. 904, ze zmianami.			Data: 2024.02.09	
Investor				Skala: 1:100 2
Rysunek	RZUT PARTERU WENTYLACJA MECHANICZNA			
Branda	SANITARNIA			
PROJEKTANT				
Projektował	mgr inż. Grzegorz Rutkowski			upr.nr 536/Lb/2002
Sprawdził	mgr inż. Marzena Michonkiewicz			LUB/0059/PW05/07