


RZUT DACHU

SKALA 1:50

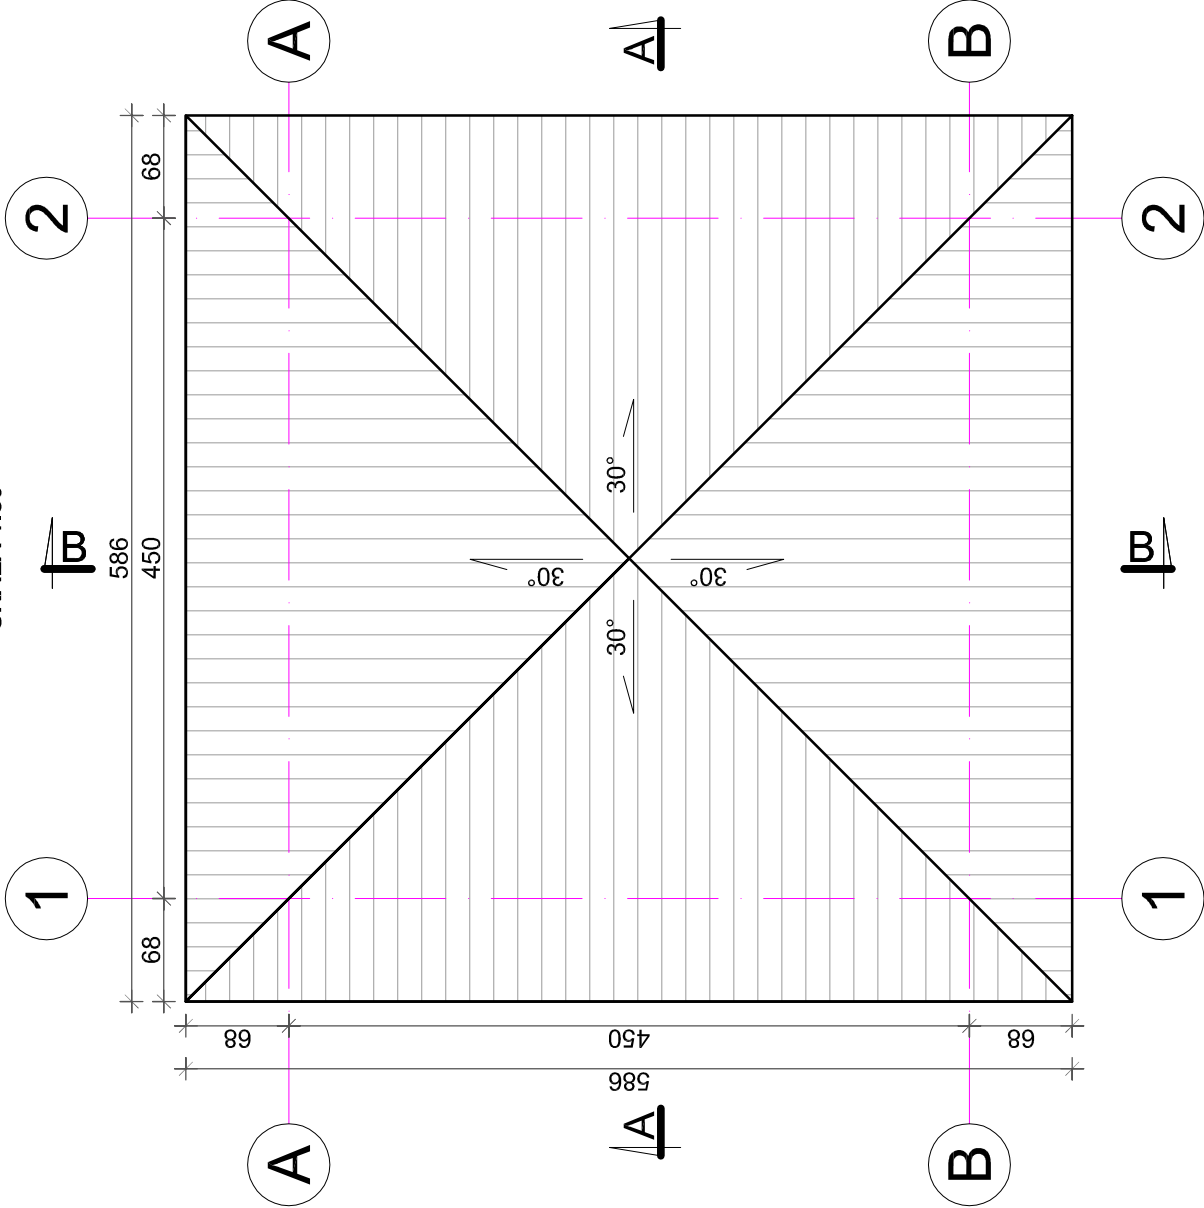

Jednostka projektowa: SILESIAARCHITECTS Pracownia Architektoniczna projektowa: 44-105 Gliwice, ul. Spółdzielcza 31/2			
Inwestor: GLIWICE MIASTO NA PRAWACH POWIATU ul. Zwycięstwa 21, 44-100 Gliwice			
Inwestycja: Wiatra relaksacyjna przy palenisku nad stawem Szachta przy ul. Jesiennej w Gliwicach wraz z dojściem przystosowanym do wymogów osób niepełnosprawnych			
Adres inwestycji: nad stawem Szachta przy ul. Jesiennej w Gliwicach dz. nr ew. 1175/5, obręb Sośnica			
Nazwa rys.:		Rzut dachu	
Projektował:	Imię i Nazwisko	Uprawnienia:	Podpis:
	inż. Jacek Cichoński	535/93	
Skala: 1 : 50	Etap: Projekt wykonawczy	Data: 12.2025	Rys. nr W.2