



RZUT - SALA 55


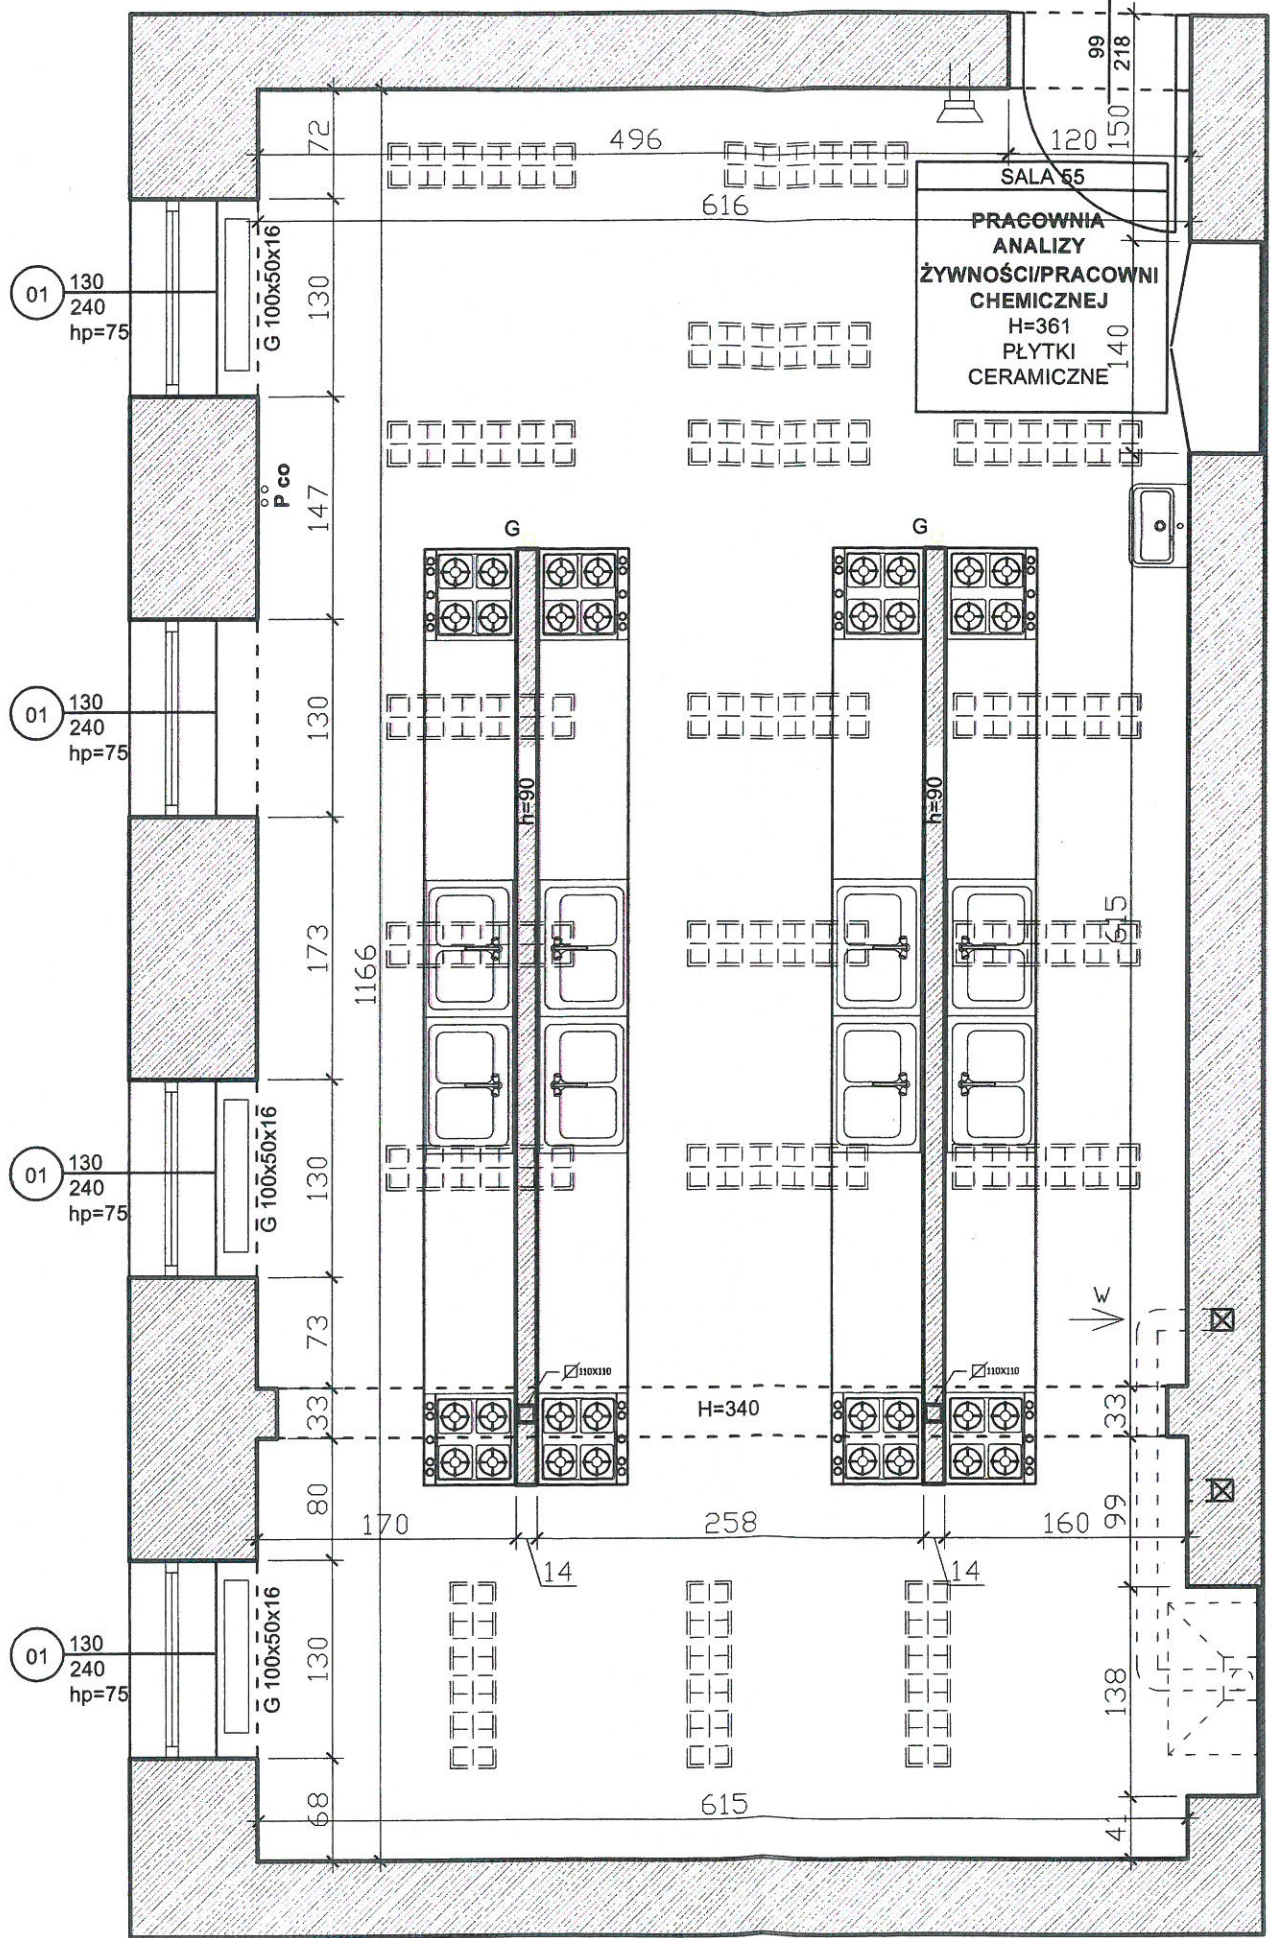


ZESTAWIENIE POWIERZCHNI UŻYTKOWEJ [m ²]	
Numer sali	Obszar
55	73.14
Suma powierzchni	73.14

LEGENDA	
SPECJALNOŚĆ_ARCHITEKTURA	
	ISTNIEJĄCE ŚCIANY
	ISTNIEJĄCA STOLARKA OKIENNA
	ISTNIEJĄCA STOLARKA DRZWIOWA
	ISTNIEJĄCE PRZEWODY KIMINOWE WYPROWADZONE PONAD DACH
	OZNAKOWANIE POMIESZCZEŃ W BUDYNKU
SPECJALNOŚĆ_INSTALACJE ELEKTRYCZNE	
	ISTNIEJĄCE OPRAWY OŚWIETLENIOWE- SUFITOWE
	ISTNIEJĄCA OPRAWA OŚWIETLENIOWA- KINKIET ŚCIENNY
	ISTNIEJĄCY RZUTNIK Z TABLICĄ
	ISTNIEJĄCY RADIOWĘZŁ
	ISTNIEJĄCY WYŁĄCZNIK GŁÓWNY
SPECJALNOŚĆ_INSTALACJA C.O.	
	ISTNIEJĄCY GRZEJNIK
	ISTNIEJĄCE PIONY CENTRALNEGO OGRZEWANIA
SPECJALNOŚĆ_INSTALACJE SANITARNE WOD.-KAN.	
	ISTNIEJĄCA UMYWALKA
	ISTNIEJĄCA KUCHENKA GAZOWA
	ISTNIEJĄCY ZLEWOZMYWAK
SPECJALNOŚĆ_INSTALACJA GAZOWA	
	ISTNIEJĄCE PIONY INSTALACJI GAZOWEJ

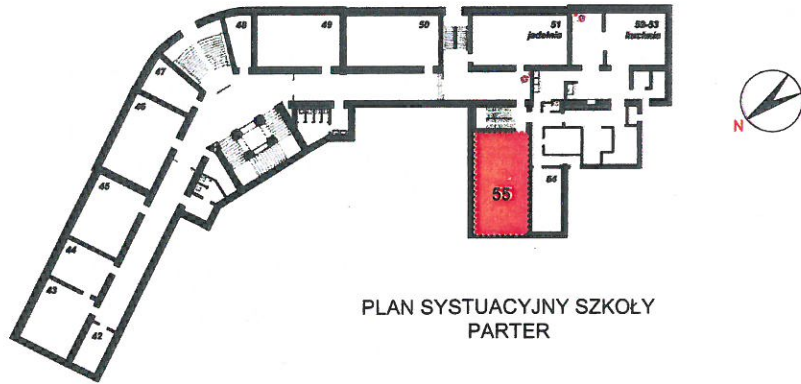

PLAN SYSTUACYJNY SZKOŁY PARTER

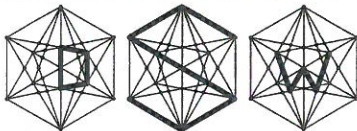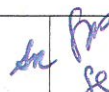DSW PROJEKT SP.ZO.O. adres: ul. Młodzieżowa 31, 41-516 Chorzów e-mail: martasmolka@gmail.com telefon: 884 895 964				TEMAT RYSUNKU: SALA 55	
TEMAT: WYKONANIE DOKUMENTACJI PROJEKTOWO-KOSZTORYSOWEJ DOTYCZĄCEJ MODERNIZACJI 4 PRACOWNI W BUDYNKU ZESPOŁU SZKÓŁ EKONOMICZNO-GASTRONOMICZNYCH W CIESZYNIE, PLAC LONDZIŃA 3					
OBIEKT: ZESPÓŁ SZKÓŁ EKONOMICZNO-GASTRONOMICZNYCH IM. MACIERZY ZIEMI CIESZYŃSKIEJ W CIESZYNIE PLAC LONDZIŃA 3, 43-400 CIESZYN					
INWESTOR: ZESPÓŁ SZKÓŁ EKONOMICZNO-GASTRONOMICZNYCH IM. MACIERZY ZIEMI CIESZYŃSKIEJ W CIESZYNIE PLAC LONDZIŃA 3, 43-400 CIESZYN					
STADIUM: INWENTARYZACJA					
ZESPÓŁ PROJEKTOWY - SPECJALNOŚĆ ARCHITEKTONICZNO-BUDOWLANA:					
projektant branża arch. MGR INŻ. ARCH. PAULA SZOPA-URYGA upr. nr 39/SLOKK/2022/II					
sprawdzający branża arch. MGR INŻ. ARCH. JOANNA CIEŚLIK-ROLLA upr. nr 15/03/SLOKK					
opracowanie branża arch. MGR INŻ. ARCH. MAŁGORZATA SZROT-GÓRSKA					
DATA: KWIECIEŃ 2024				NR RYS.: 1 - 0 1	
SKALA: 1:50				NR STR.: 1	