


RZUT - SALA 43

ZESTAWIENIE POWIERZCHNI UŻYTKOWEJ [m²]

Numer sali	Obszar
43	50.23
Suma powierzchni	56.12


LEGENDA	
SPECJALNOŚĆ_ARCHITEKTURA	
	ISTNIEJĄCE ŚCIANY
	ISTNIEJĄCA STOLARKA OKIENNA
	ISTNIEJĄCA STOLARKA DRZWIOWA
	ISTNIEJĄCE PRZEWODY KIMINOWE WYPROWADZONE PONAD DACH
	OZNAKOWANIE POMIESZCZEŃ W BUDYNKU
SPECJALNOŚĆ_INSTALACJE ELEKTRYCZNE	
	ISTNIEJĄCE OPRAWY OŚWIELENIOWE- SUFITOWE
	ISTNIEJĄCA OPRAWA OŚWIELENIOWA- KINKIET ŚCIENNY
	ISTNIEJĄCY RZUTNIK Z TABLICĄ
	ISTNIEJĄCY RADIOWEŻEŁ
	ISTNIEJĄCY WYŁĄCZNIK GŁÓWNY
SPECJALNOŚĆ_INSTALACJA C.O.	
	ISTNIEJĄCY GRZEJNIK
	ISTNIEJĄCE PIONY CENTRALNEGO OGRZEWANIA
SPECJALNOŚĆ_INSTALACJE SANITARNE WOD.-KAN.	
	ISTNIEJĄCA UMYWALKA
	ISTNIEJĄCA KUCHENKA GAZOWA
	ISTNIEJĄCY ZLEWOZMYWAK
SPECJALNOŚĆ_INSTALACJA GAZOWA	
	ISTNIEJĄCE PIONY INSTALACJI GAZOWEJ

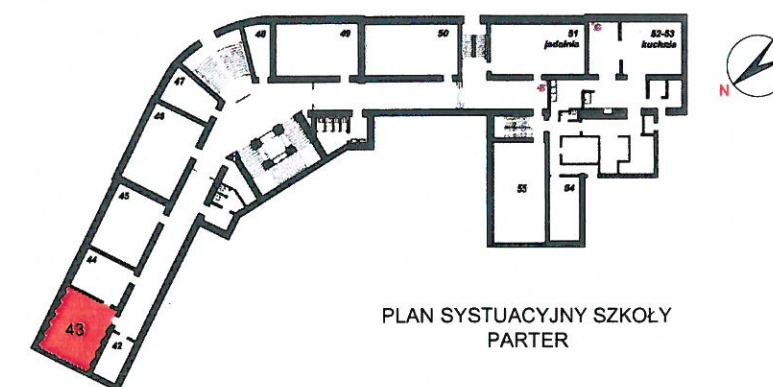

PLAN SYSTUACYJNY SZKOŁY PARTER

DSW PROJEKT SP. Z O.O.

adres: ul. Młodzieżowa 31, 41-516 Chorzów
e-mail: martasmolka@gmail.com
telefon: 884 895 964

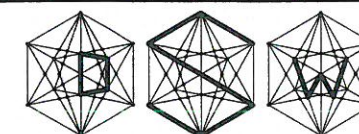

TEMAT RYSUNKU:

SALA 43

TEMAT:
WYKONANIE DOKUMENTACJI PROJEKTOWO-KOSZTORYSOWEJ DOTYCZĄCEJ MODERNIZACJI 4 PRACOWNI
W BUDYNKU ZESPOŁU SZKÓŁ EKONOMICZNO-GASTRONOMICZNYCH W CIESZYNIE, PLAC LONDZINA 3

OBIEKT:
ZESPÓŁ SZKÓŁ EKONOMICZNO-GASTRONOMICZNYCH IM. MACIERZY ZIEMI CIESZYŃSKIEJ W CIESZYNIE
PLAC LONDZINA 3, 43-400 CIESZYN

INWESTOR:
ZESPÓŁ SZKÓŁ EKONOMICZNO-GASTRONOMICZNYCH IM. MACIERZY ZIEMI CIESZYŃSKIEJ W CIESZYNIE
PLAC LONDZINA 3, 43-400 CIESZYN

STADIUM:
INWENTARYZACJA

ZESPÓŁ PROJEKTOWY - SPECJALNOŚĆ ARCHITEKTONICZNO-BUDOWLANA:

projektant branża arch. MGR INŻ. ARCH. PAULA SZOPA-URYGA upr. nr 39/SLOKK/2022/II
sprawdzający branża arch. MGR INŻ. ARCH. JOANNA CIEŚLIK-ROLLA upr. nr 15/03/SLOKK
opracowanie branża arch. MGR INŻ. ARCH. MAŁGORZATA SZROT-GÓRSKA

DATA:
KWIECIEŃ
2024
SKALA:
1:50
NR RYS.:
1 - 02
NR STR.:
1