


RZUT - SALA 88

LEGENDA	
SPECJALNOŚĆ_ARCHITEKTURA	
	ISTNIEJĄCE ŚCIANY
	ISTNIEJĄCA STOLARKA OKIENNA
	ISTNIEJĄCA STOLARKA DRZWIOWA
	ISTNIEJĄCE PRZEWODY KIMINOWE WYPROWADZONE PONAD DACH
	OZNAKOWANIE POMIESZCZEN W BUDYNKU
SPECJALNOŚĆ_INSTALACJE ELEKTRYCZNE	
	ISTNIEJĄCE OPRAWY OŚWETLENIOWE- SUFITOWE
	ISTNIEJĄCA OPRAWA OŚWETLENIOWA- KINKIET ŚCIENNY
	ISTNIEJĄCY RZUTNIK Z TABLICĄ
	ISTNIEJĄCY RADIOWEŻEL
	ISTNIEJĄCY WYŁĄCZNIK GŁÓWNY
SPECJALNOŚĆ_INSTALACJA C.O.	
	ISTNIEJĄCY GRZEJNIK
	ISTNIEJĄCE PIONY CENTRALNEGO OGRZEWANIA

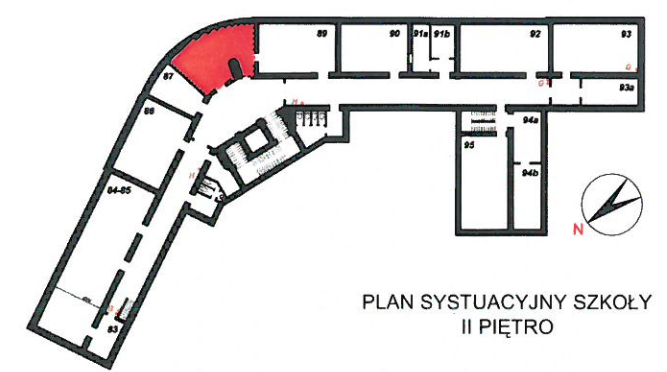

PLAN SYSTUACYJNY SZKOŁY II PIĘTRO

ZESTAWIENIE POWIERZCHNI UŻYTKOWEJ [m²]	
Numer sali	Obszar
88	36.95
88A	20.16
Suma powierzchni	57.12

DSW PROJEKT SP. Z O.O.
adres: ul. Młodzieżowa 31, 41-516 Chorzów
e-mail: martasmolka@gmail.com
telefon: 884 895 964

TEMAT:
WYKONANIE DOKUMENTACJI PROJEKTOWO-KOSZTORYSOWEJ DOTYCZĄCEJ MODERNIZACJI 4 PRACOWNI W BUDYNKU ZESPOŁU SZKÓŁ EKONOMICZNO-GASTRONOMICZNYCH W CIESZYNIE, PLAC LONDZINA 3

OBIEKT:
ZESPÓŁ SZKÓŁ EKONOMICZNO-GASTRONOMICZNYCH IM. MACIERZY ZIEMI CIESZYŃSKIEJ W CIESZYNIE PLAC LONDZINA 3, 43-400 CIESZYN

INWESTOR:
ZESPÓŁ SZKÓŁ EKONOMICZNO-GASTRONOMICZNYCH IM. MACIERZY ZIEMI CIESZYŃSKIEJ W CIESZYNIE PLAC LONDZINA 3, 43-400 CIESZYN

ZESPÓŁ PROJEKTOWY - SPECJALNOŚĆ ARCHITEKTONICZNO-BUDOWLANA:
projektant branża arch. MGR INŻ. ARCH. PAULA SZOPA-URYGA upr. nr 39/SLOKK/2022/II
sprawdzający branża arch. MGR INŻ. ARCH. JOANNA CIEŚLIK-ROLLA upr. nr 15/03/SLOKK
opracowanie branża arch. MGR INŻ. ARCH. MAŁGORZATA SZROT-GÓRSKA

TEMAT RYSUNKU:

SALA 88

STADIUM:
INWENTARYZACJA

DATA:
KWIECIEŃ 2024
SKALA:
1:50

NR RYS.:
I - 03
NR STR.: