


RZUT - SALA 90

ZESTAWIENIE POWIERZCHNI UŻYTKOWEJ [ m <sup>2</sup> ]	
Numer sali	Obszar
90	56.12
Suma powierzchni	56.12


LEGENDA	
SPECJALNOŚĆ_ARCHITEKTURA	
	ISTNIEJĄCE ŚCIANY
	ISTNIEJĄCA STOLARKA OKIENNA
	ISTNIEJĄCA STOLARKA DRZWIOWA
	ISTNIEJĄCE PRZEWODY KIMINOWE WYPROWADZONE PONAD DACH
	OZNAKOWANIE POMIESZCZEŃ W BUDYNKU
SPECJALNOŚĆ_INSTALACJE ELEKTRYCZNE	
	ISTNIEJĄCE OPRAWY OŚWIELENIOWE- SUFITOWE
	ISTNIEJĄCA OPRAWA OŚWIELENIOWA- KINKIET ŚCIENNY
	ISTNIEJĄCY RZUTNIK Z TABLICĄ
	ISTNIEJĄCY RADIOWEZEŁ
	ISTNIEJĄCY WYŁĄCZNIK GŁÓWNY
SPECJALNOŚĆ_INSTALACJA C.O.	
	ISTNIEJĄCY GRZEJNIK
	ISTNIEJĄCE PIONY CENTRALNEGO OGRZEWANIA
SPECJALNOŚĆ_INSTALACJE SANITARNE WOD.-KAN.	
	ISTNIEJĄCA UMYWALKA
	ISTNIEJĄCA KUCHENKA GAZOWA
	ISTNIEJĄCY ZLEWOZMYWAK
SPECJALNOŚĆ_INSTALACJA GAZOWA	
	ISTNIEJĄCE PIONY INSTALACJI GAZOWEJ

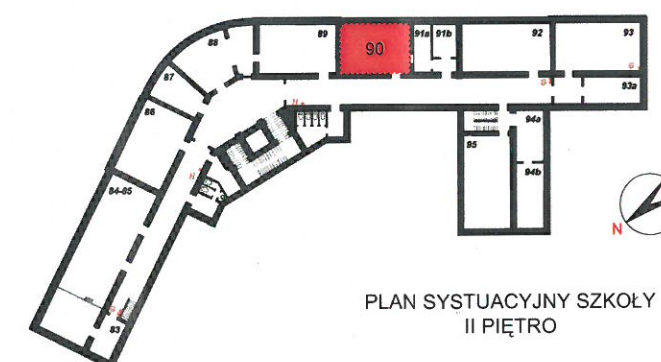

PLAN SYSTUACYJNY SZKOŁY II PIĘTRO

DSW PROJEKT SP.ZO.O.

adres: ul. Młodzieżowa 31, 41-516 Chorzów  
e-mail: martasmolka@gmail.com  
telefon: 884 895 964

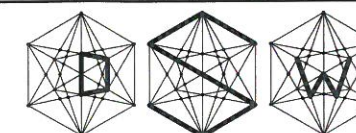

TEMAT RYSUNKU:

SALA 90

TEMAT:  
WYKONANIE DOKUMENTACJI PROJEKTOWO-KOSZTORYSOWEJ DOTYCZĄCEJ MODERNIZACJI 4 PRACOWNI  
W BUDYNKU ZESPOŁU SZKÓŁ EKONOMICZNO-GASTRONOMICZNYCH W CIESZYNIE, PLAC LONDZIŃA 3

OBIEKT:  
ZESPÓŁ SZKÓŁ EKONOMICZNO-GASTRONOMICZNYCH IM. MACIERZY ZIEMI CIESZYŃSKIEJ W CIESZYNIE  
PLAC LONDZIŃA 3, 43-400 CIESZYN

INWESTOR:  
ZESPÓŁ SZKÓŁ EKONOMICZNO-GASTRONOMICZNYCH IM. MACIERZY ZIEMI CIESZYŃSKIEJ W CIESZYNIE  
PLAC LONDZIŃA 3, 43-400 CIESZYN

STADIUM:  
INWENTARYZACJA

ZESPÓŁ PROJEKTOWY - SPECJALNOŚĆ ARCHITEKTONICZNO-BUDOWLANA:

projektant branża arch. MGR INŻ. ARCH. PAULA SZOPA-URYGA upr. nr 39/SLOKK/2022/II  
sprawdzający branża arch. MGR INŻ. ARCH. JOANNA CIEŚLIK-ROLLA upr. nr 15/03/SLOKK  
opracowanie branża arch. MGR INŻ. ARCH. MAŁGORZATA SZROT-GÓRSKA

DATA:  
KWIECIEŃ  
2024  
SKALA:  
1:50  
NR RYS.:  
I - 04  
NR STR.:  
1