


PRZEKRÓJ - MONTAŻ JEDNOSTKI ZEWNĘTRZNEJ KLIMATYZATORA TYPU SPLIT

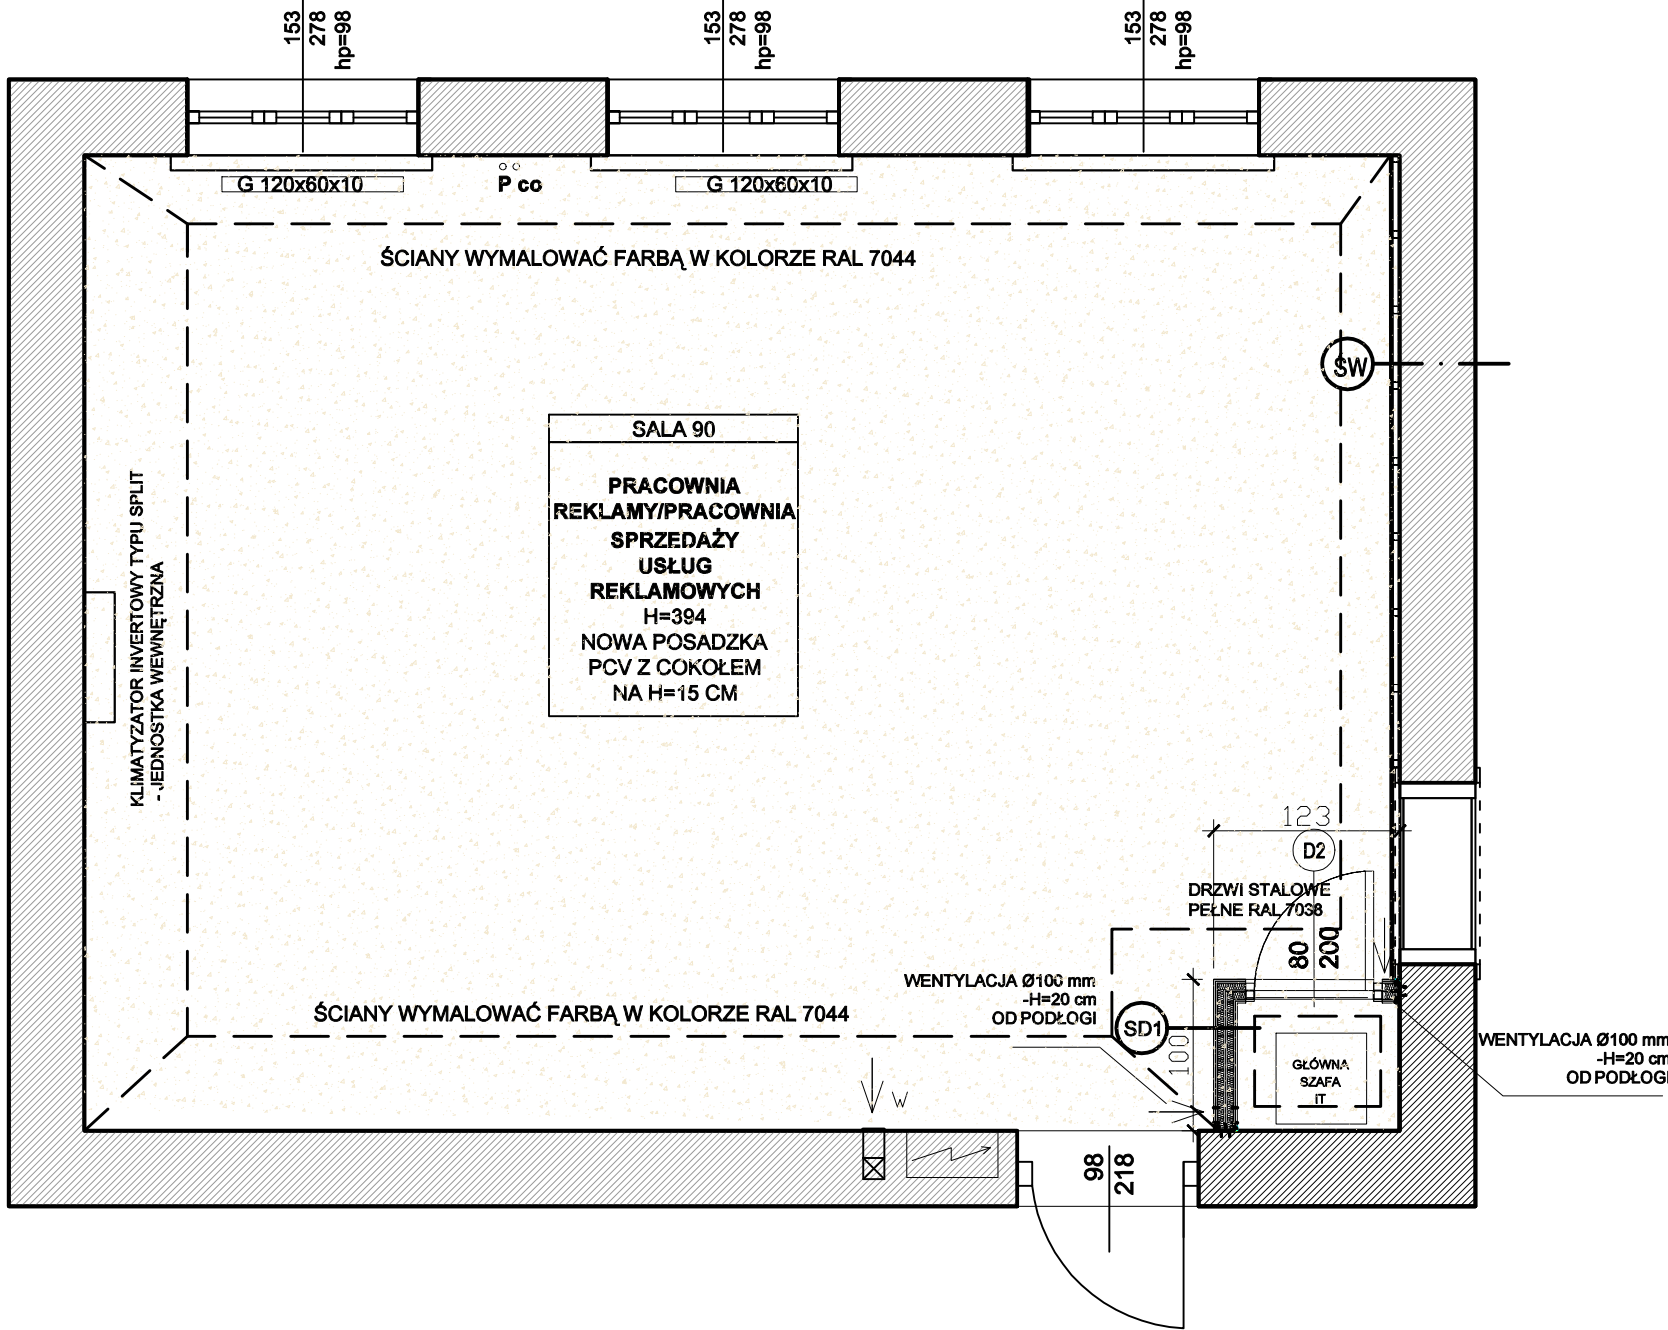

RZUT ELEMENTY NOWO PROJEKTOWANE - SALA 90

- 3 SZT. ROLET MATERIAŁOWYCH W KASECIE
KOLOR JUTY, ZBLIŻONY DO KOLORU POSADZKI DREWNIANEJ (PARKIET)
- PODŁOGA WYKŁADZINA PCV KOLOR NCS S 2002-Y
- WYMALOWANIA ŚCIANA RAL 7044

ZESTAWIENIE POWIERZCHNI UŻYTKOWEJ [m²]	
Numer sali	Obszar
90	54.89
zabudowa szafy IT	0.91
Suma powierzchni	55.80



D2
DRZWI STALOWE WENTYLOWANE
WYM. 80X200 cm
KOLOR RAL 7023- LEWE

SD ŚCIANA DZIAŁOWA AKUSTYCZNA DO PEŁNEJ WYSOKOŚCI - 394 cm


[CM]	
2,5	2x płyta g/k
10,0	2x ruszt systemowy w rozstawie co 60 cm w osi wypełniony wełną mineralną
2,5	2x płyta g/k

ŚW OBUDOWA ŚCIANY Z PŁYT KARTONOWO-GIPSOWYCH

[CM]	
1,23	płyta g/k
5,0	ruszt systemowy w rozstawie co 60 cm w osi wypełniony wełną mineralną
50,0	istniejąca ściana wewnętrzna

UWAGA:
* RYSUNEK NALEŻY ROZPATRYWAĆ ŁĄCZNIE Z PROJEKTAMI BRANŻOWYMI, OPISEM TECHNICZNYM, STWIORB ORAZ KOSZTORYSEM/PRZEDMIAREM;
** WYMIARY PODANO W CM;
*** PRZED ZAMÓWIENIEM CZY WYKONANIEM POSZCZEGÓLNYCH ELEMENTÓW NALEŻY POTWIERDZIĆ WYMIARY POMIAREM Z NATURY;
**** WSZYSTKIE RÓŻNICE (ELEMENTY BUDOWLANE, KANAŁY, ITP.) ODKRYTE W TRAKCIE REALIZACJI PRAC NALEŻY NATYCHMIAST ZGŁASZAĆ JEDNOSTCE PROJEKTOWEJ - DOKONYWANIE ZMIAN W PROJEKCIE BEZ ZGODY PROJEKTANTA JEST ZABRONIONE;
***** NALEŻY ZAPEWNIĆ DOPROWADZENIE INSTALACJI ELEKTRYCZNEJ (OD OSTATNIEJ PUSZKI) DO MIEJSCA, W KTÓRYM BĘDZIE ZAINSTALOWANE DYGESTORIUM, ZGODNIE Z ZALECENIAMI WYBRANEGO PRODUCENTA.

D S W P R O J E K T S P . Z O . O .
adres: ul. Młodzieżowa 31, 41-516 Chorzów
e-mail: marasmolka@gmail.com
telefon: 884 895 964

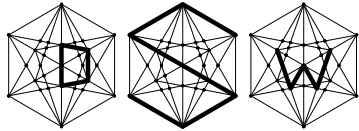

TEMAT RYSUNKU:

SALA 90
ELEMENTY
NOWO
PROJEKTOWANE

TEMAT:
WYKONANIE DOKUMENTACJI PROJEKTOWO-KOSZTORYSOWEJ DOTYCZĄCEJ MODERNIZACJI 4 PRACOWNI W BUDYNKU ZESPOŁU SZKÓŁ EKONOMICZNO-GASTRONOMICZNYCH W CIESZYNIE

OBIEKT:
ZESPÓŁ SZKÓŁ EKONOMICZNO-GASTRONOMICZNYCH W CIESZYNIE, PLAC LONDZINA 3

INWESTOR:
ZESPÓŁ SZKÓŁ EKONOMICZNO-GASTRONOMICZNYCH W CIESZYNIE, PLAC LONDZINA 3

ZESPÓŁ PROJEKTOWY - SPECJALNOŚĆ ARCHITEKTONICZNO-BUDOWLANA:

projektant branża arch. MGR INŻ. ARCH. PAULA SZOPA-URYGA upr. nr 39/SŁOKK/2022/II
sprawdzający branża arch. MGR INŻ. ARCH. MARTA SMOŁKA upr. nr 20/SŁOKK/2016
opracowanie branża arch. MGR INŻ. ARCH. MAŁGORZATA SZROT-GÓRSKA

STADIUM:
P R O J E K T
T E C H N I C Z N Y

DATA:
CZERWIEC
2024

SKALA:
1:50

NR RYS.:
A - 10

NR STR.: