


ZESTAWIENIE STALI DLA 1 ŁAWY FUNDAMENTOWEJ						
NR PRĘTA	ŚREDNICA [mm]	IŁOŚĆ [szt.]	DŁUGOŚĆ [m]	DŁUGOŚĆ RAZEM		
				Ø 12 mm	Ø 16 mm	Ø 20 mm
7	20	150	1,70			255,00
8	16	42	11,10		466,20	
9	16	69	4,90		338,10	
10	12	18	11,10	199,80		
11	12	69	2,65	182,85		
12	12	69	2,74	189,06		
13	12	2	11,60	23,20		
14	16	28	3,10		86,80	
15	16	24	1,70		40,80	
16	16	18	2,29		41,22	
17	16	18	1,91		34,38	
18	16	14	2,75		38,50	
19	12	45	0,88	39,60		
20	12	6	1,30	7,80		
21,1 do 21,3	16	6	2,60		15,60	
22,1 do 22,3	16	6	2,27		13,62	
23,1 do 23,6	16	12	2,43		29,16	
24,1 do 24,6	16	12	2,11		25,32	
25	16	9	3,53		31,77	
26	16	9	3,20		28,80	
27,1 do 27,11	16	22	2,75		60,50	
28	16	8	1,81		14,48	
29	16	44	1,56		68,64	
30	12	44	1,38	60,72		
31	12	12	3,20	38,40		
32	16	6	3,80		22,80	
DŁUGOŚĆ OGÓŁEM WIG ŚREDNIEJ [m]				741,43	1 356,69	255,00
MASA JEDNOSTKOWA [kg/m]				0,89	1,59	2,46
MASA OGÓŁEM WIG ŚREDNIEJ [kg]				659,87	2 157,14	627,30
MASA CAŁKOWITA [kg]				3 444,31		

BETON KLASY C30/37 W8 F150
KLASA EKSPozyCJI wg PN-EN 206:2014
XF2, XC2 XD2
 $V = 30,00 \text{ m}^3$ (ława fundamentowa)
 $V = 35,28 \text{ m}^3$ (korpus przyczółka ze skrzydłami)
 $V = 1,22 \text{ m}^3$ (ciosy podłożyskowe)
RAZEM: $V = 66,50 \text{ m}^3$

STAL KLASY A-IIIIN gat. BSt 500S
G = 3 444,31

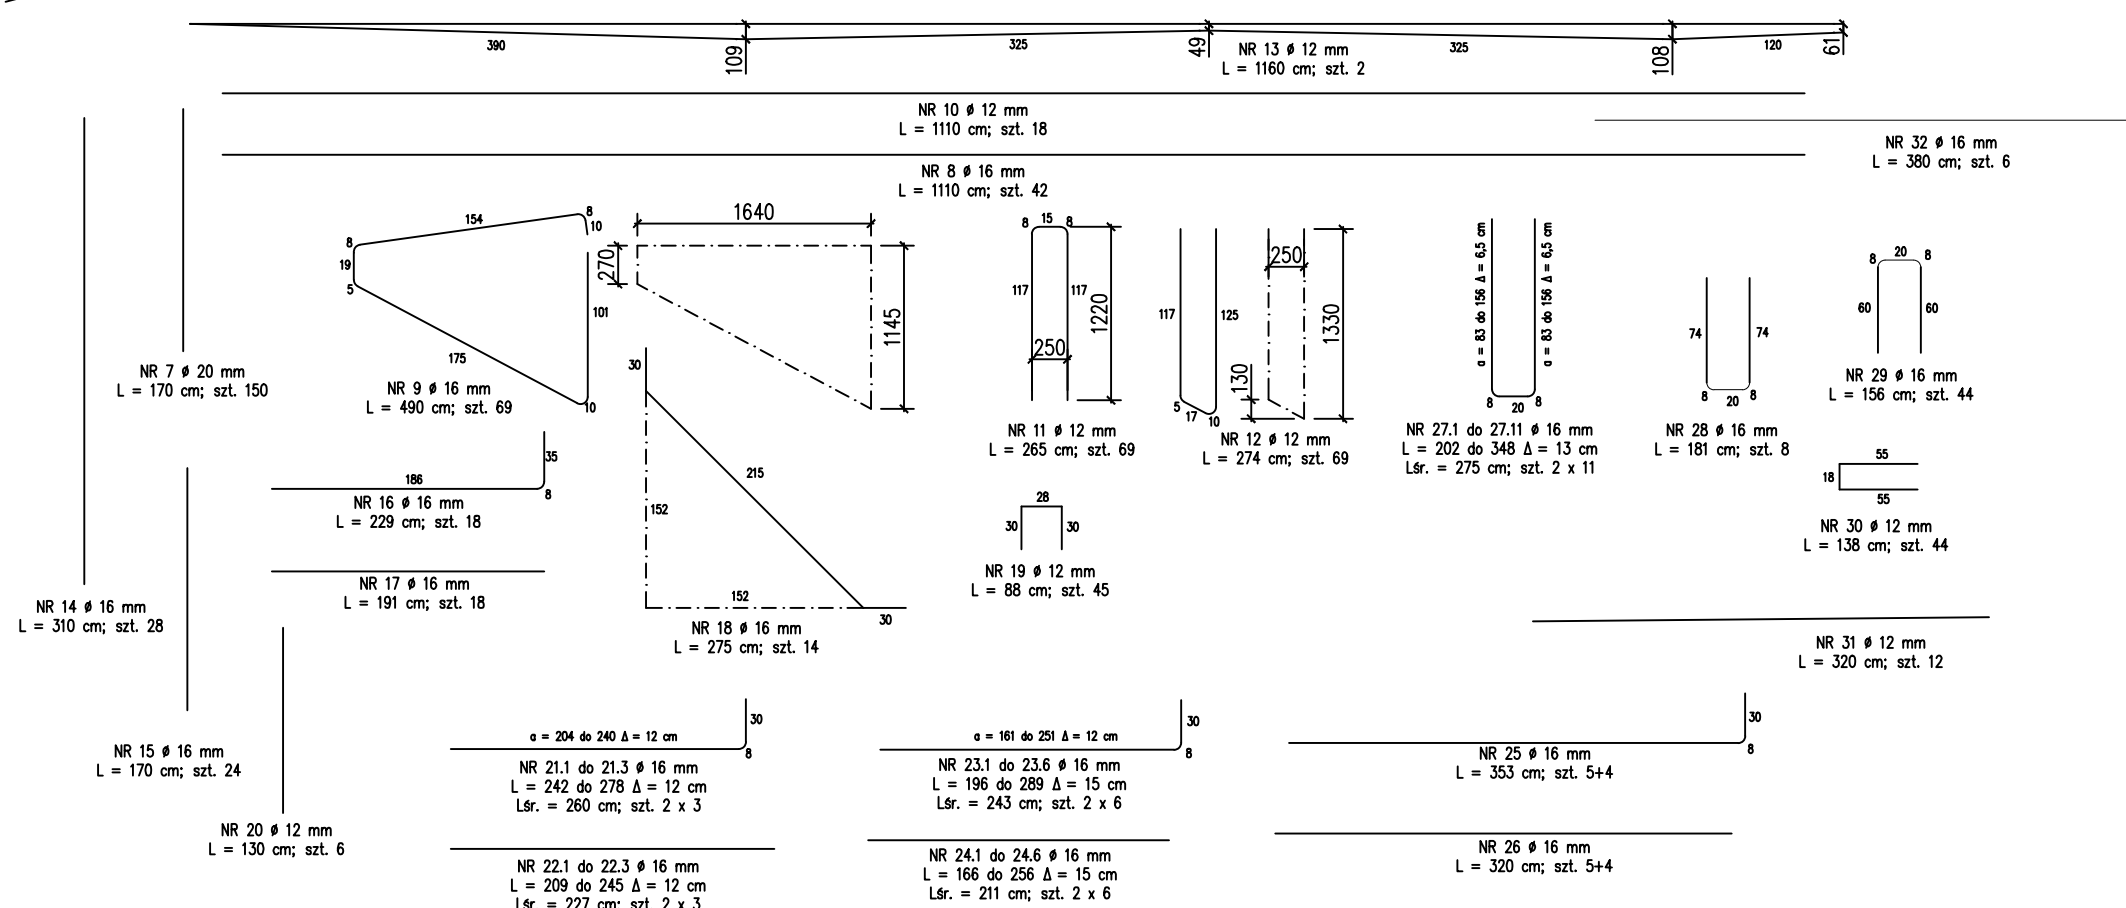

PRĘTY NR 1 DO NR 6
UJĘTO W ZESTAWIENIU ZBROJENIA ŁAW FUNDAMENTOWYCH
WG RYS. NR 08

Inwestor:	Powiat Skarżyski ul. Konarskiego 20, 26-110 Skarżysko - Kamienna			
Opracowanie:	GEO - PROJEKT INVEST SP. Z O. O. ul. Urzędowska 139 23-200 Krasnik			
Temat:	Rozbudowa drogi powiatowej w Lipowym Polu Plebańskim i Skarbowym na odcinku od ulicy Rycerskiej do skrzyżowania z drogą powiatową nr 0555T wraz z przebudową obiektu mostowego na rzece Oleśnica			
Lokalizacja:	Gm. Skarżysko - Kościelne, Skarżysko - Kamienna, pow. skarżyski			
Studium:	PROJEKT WYKONAWCZY	Branża:	Drogowa/konstrukcja	
Branża:	Imię i nazwisko:	Nr uprawnień:	Podpis:	Data:
Opracował:	mgr inż. Daniel Kędziński	LUB/0204/PWB/16		03.2022 r.
Sprawdził:	mgr inż. Aleksander Piętko	UAN-V-7342/3/70/93, NBGP-V-7342/3/70/98		
Skala: 1:50	Tytuł rysunku: PRZYCZÓŁEK LEWOBREŻNY - ZBROJENIE			Nr rys.: 12