

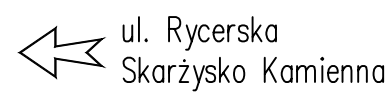



SKALA 1:20

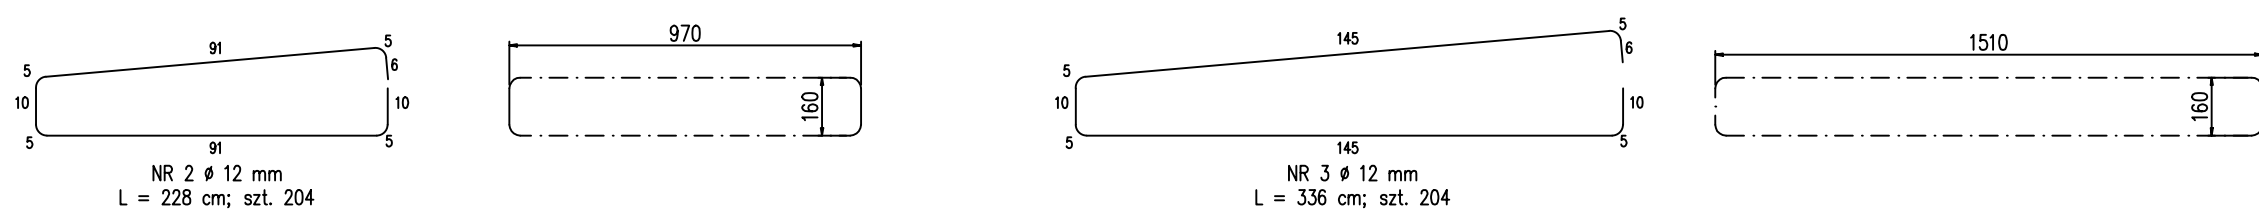

SKALA 1:20

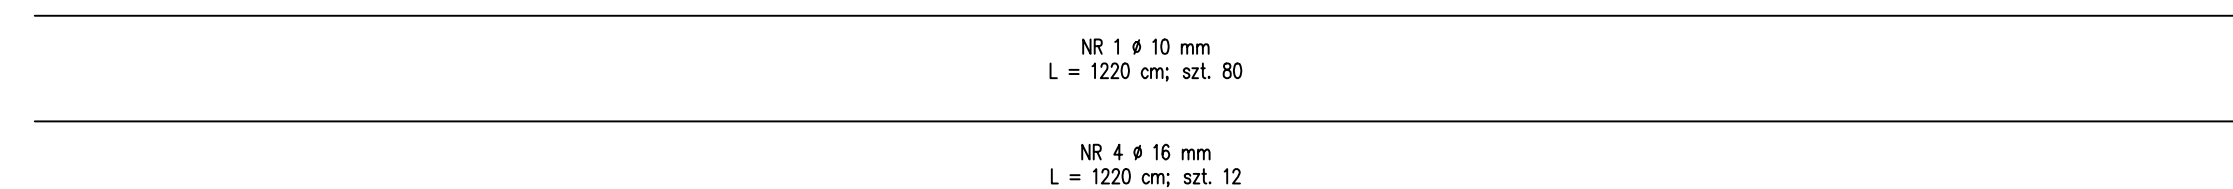

SKALA 1:20

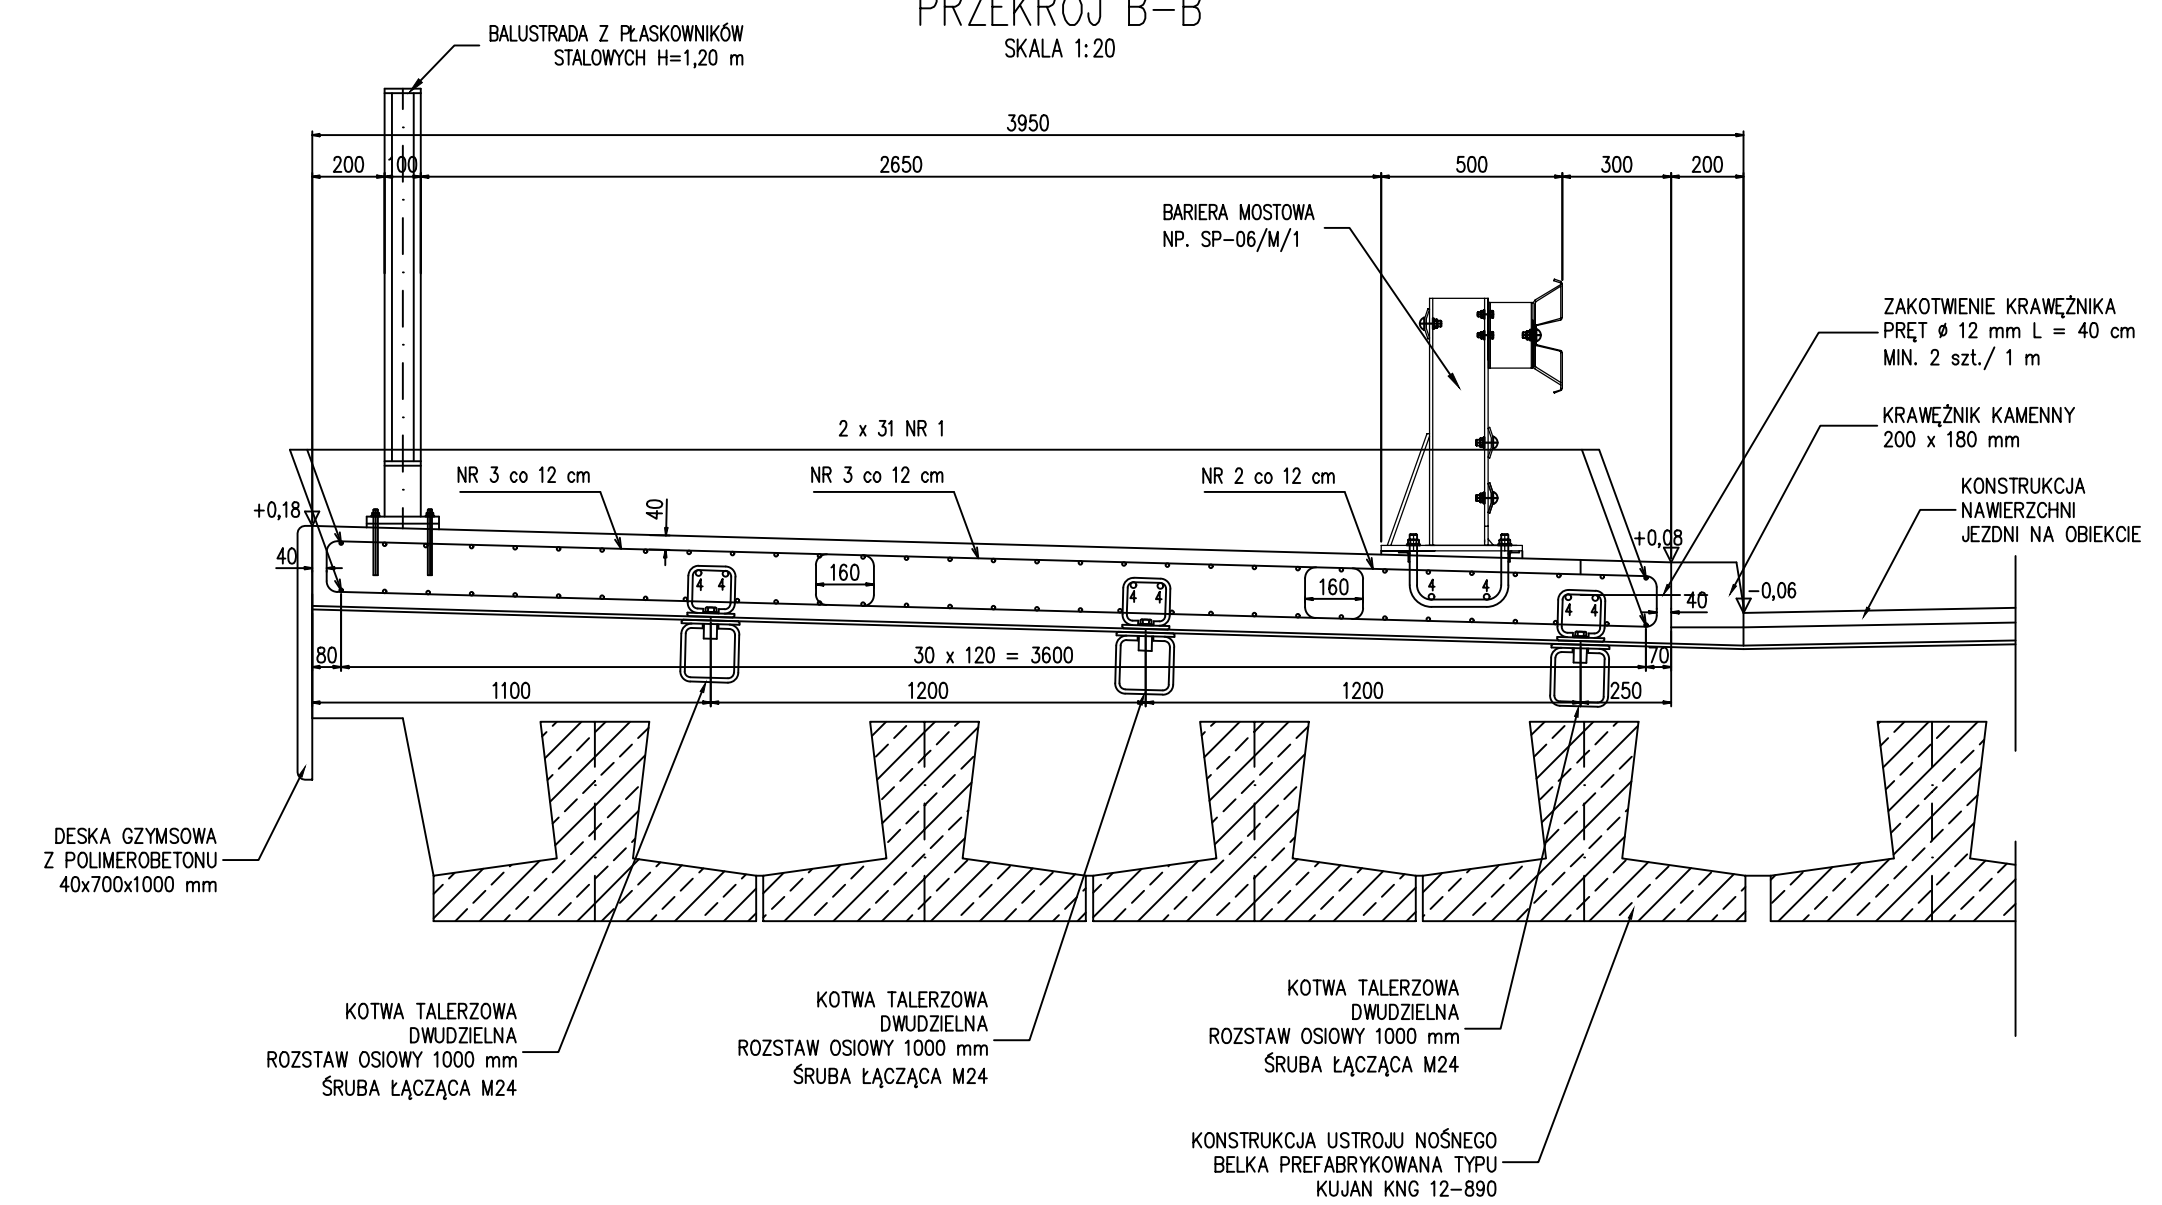

NR PRĘTA	ŚREDNICA [mm]	IŁOŚĆ [szt.]	DŁUGOŚĆ [m]	DŁUGOŚĆ RAZEM		
				ø10 mm	ø12 mm	ø16 mm
1	10	80	12,20	976,00		
2	12	204	2,28		465,12	
3	12	204	3,36		685,44	
4	16	12	12,20			146,40
DŁUGOŚĆ OGÓŁEM W ŚREDNIC [m]				976,00	1150,56	146,40
MASA JEDNOSTKOWA [kg/m]				0,62	0,89	1,58
MASA OGÓŁEM W ŚREDNIC [kg]			605,12	1024,00	231,31	
MASA CAŁKOWITA [kg]					1860,43	

STAL KLASY A-IIIN gat. BSt 500S
G = 1 860,43 kg
OTULINA ZBROJENIA $a = 4$ cm
WYMIAROWANIE PRĘTÓW W OSIACH
PROMIEŃ GIECIA 30 mm

Investor:	Powiat Skarżyski z.s. ul. Konarskiego 20, 26-110 Skarżysko-Kamienna reprezentowany przez Zarząd Dróg Powiatowych Skarżysko-Kamienna z.s. Plac Floriański 1, 26-110 Skarżysko-Kamienna			
Opracowanie:	GEO – PROJEKT INVEST SP. Z O. O. ul. Wodopas 119 23-200 Krasnik			
Temat:	Rozbudowa drogi powiatowej w Lipowym Polu Plebańskim i Skarbowym na odcinku od ulicy Ryckerskiej do skrzyżowania z drogą powiatową nr 0555/1 wraz z przebudową obiektu mostowego na rzecze Oleśnica			
Lokalizacja:	Gm. Skarżysko – Kościelne, Skarżysko – Kamienna, pow. Skarżyski			
Studium:	PROJEKT WYKONAWCZY			
Brzozy:	Imię i nazwisko:	Brzoza	Drogoz/konstrukcja	
		Nr uprawnień:	Podpis:	Data:
Projektował:	mgr inż. Daniel Kubiński	UB/2004/P/002/16 UB/2004/P/002/22		03.02.2022 r.
Sprawił:	mgr inż. Aleksander Piętko	UBWV-2302/17/01/01 UBWV-2302/17/01/08		
Skala:	Tytuł rysunku:			Nr rys.:
1:20	KAPY CHODNIKOWE NA USTROJU NOŚNYM – ZBRÓJENIE			20