


ELEWACJA ZACHODNIA

ELEWACJA ZACHODNIA

RZUT PIWNICY
skala 1:100

Zestawienie Pomieszczeń Piwnica			
Nr pom.	Nazwa pomieszczenia	Pow. netto [m²]	Pow. użytkowa [m²]
2.1	Korytarz	9.62	4.81
2.2	Pomieszczenie gospodarcze	3.92	1.96
2.3	Pomieszczenie gospodarcze	7.99	3.99
2.4	Pomieszczenie gospodarcze	5.58	2.79
2.5	Pomieszczenie gospodarcze	20.88	10.44
Suma powierzchni		48.0	24.0

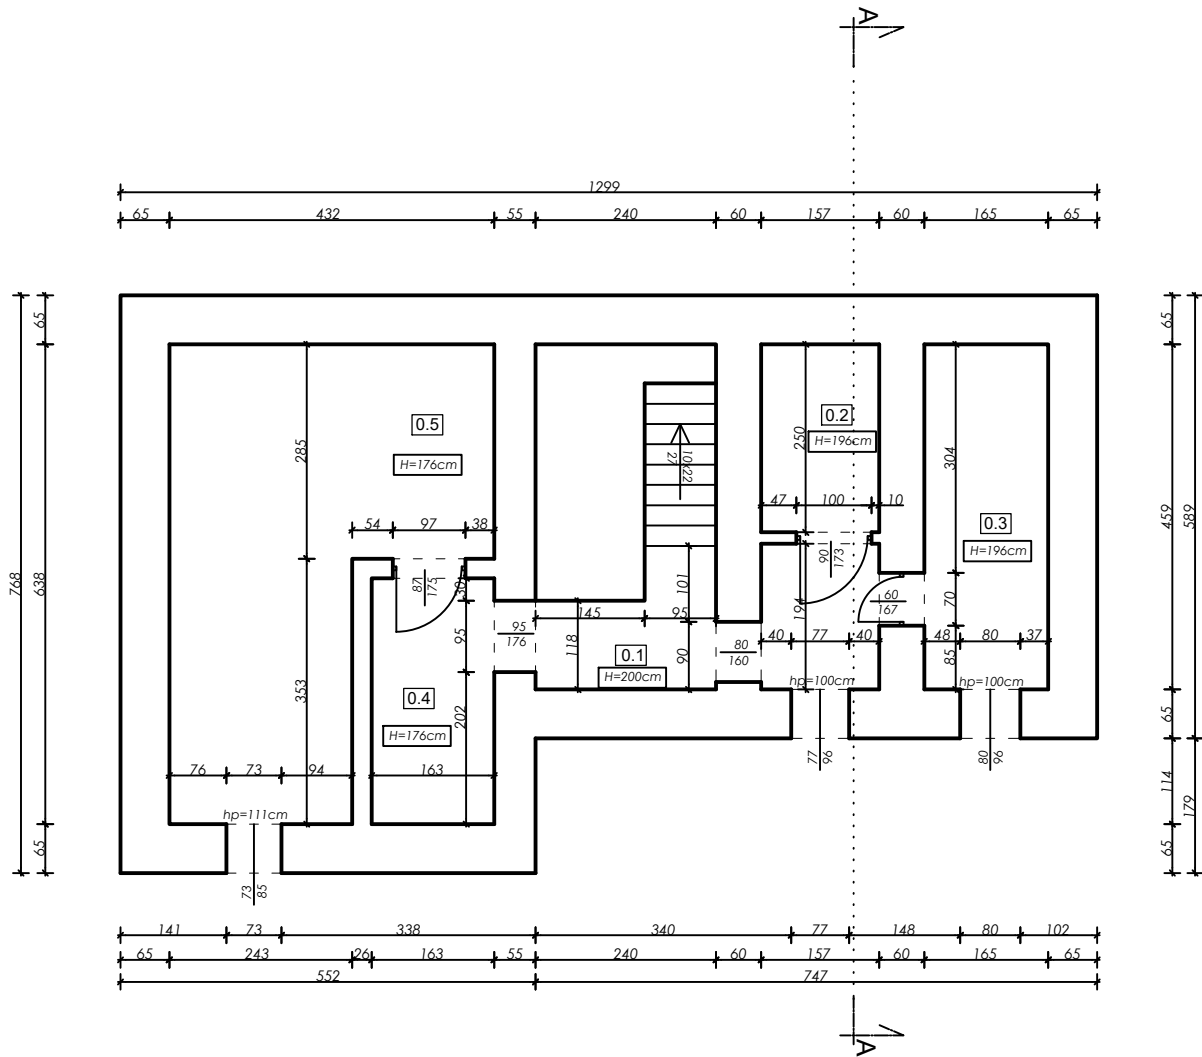

ELEWACJA WSCHODNIA

ELEWACJA WSCHODNIA

BADURA BIURO PROJEKTOWE
mgr inż. Michał Badura,
Adres: Solec 42C, 48-210 Biała, Tel. +48 668626844,
badura.biuro.projektowe@gmail.com

Opracował: mgr inż. Michał Badura nr upr. OPL/1579/PWBKb/18	PODPIS
Opracował: mgr inż. Michał Wrzeciono	
Nazwa rysunku: RZUT PIWNICY - INWENTARYZACJA	Skala: 1:100
INWENTARYZACJA	Numer rys.: I-1
Nazwa obiektu budowlanego: Przebudowa budynku mieszkalnego wielolokalowego	Data: 12.09.2023
Lokalizacja : ul. Św. Walentego 30, 48-220 Łącznik, dz. nr 462/104	
Inwestor : Gmina Biała, ul. Rynek 10, 48-210 Biała	