

MAPA DO CELÓW PROJEKTOWYCH

Skala 1:500

Woj.: kujawsko-pomorskie
Powiat: aleksandrowski
Jedn. ewid.: 040102_1 Ciechocinek
Obręb: 0003 Ciechocinek
Ulica: Graniczna
Działki: 2184/2; 2184/3; 2224/11; 2225/3; 2229; 2230/5 - wg zakresu
ID zgłoszenia: GN.Go.6640.755.2023
Mapa aktualna w zakresie na dzień: 25.05.2023 r.
Wydruk mapy na dzień: 29.05.2023 r.
Wykonawca: Usługi Geodezyjno-Kartograficzne
T-Geo Łukasz Tarzyński
Kierownik: Mirosław Kowalski Upr. nr 15171
Opracował: Łukasz Tarzyński

Układ współrzędnych: PL-2000 strefa 6
Układ wysokościowy: Amsterdam 2007 (PL-EVRF 2007-NH)

Zakres aktualizacji określono linią przerywaną


Nie wyklucza się istnienia w terenie innych - niż wykazanych
na niniejszej mapie - urządzeń podziemnych, które nie były
zgłoszone do inwentaryzacji lub o których brak jest informacji
w instytucjach branżowych.

Mapa d/c projektowych
sporządzona została
bez ustalenia obciążeń
służebnością gruntową

Rysunek sporządzony na kopii mapy do celów projektowych
opracowanej w technologii numerycznej
na podstawie pierwotny mapy zasadniczej
wykonanej w ramach robót geodezyjnych i przyjętej do zasobu.

Potwierdzam
zgodność kopii mapy do celów projektowych z oryginałem
zgodnie z §8 ust. 1 rozporządzenia
Ministra Transportu, Budownictwa i Gospodarki Morskiej
z dnia 25 kwietnia 2012 w sprawie
szczegółowego zakresu i formy projektu budowlanego
(Dz. U. z 2012r. poz. 462 z późn. zm.)

mgr inż. Andrzej Piasecki
KUP0117PW0011
uprawnienia budowlane do projektowania i nadzoru robotami
budowlanymi (branża drogowy) w specjalności drogowej

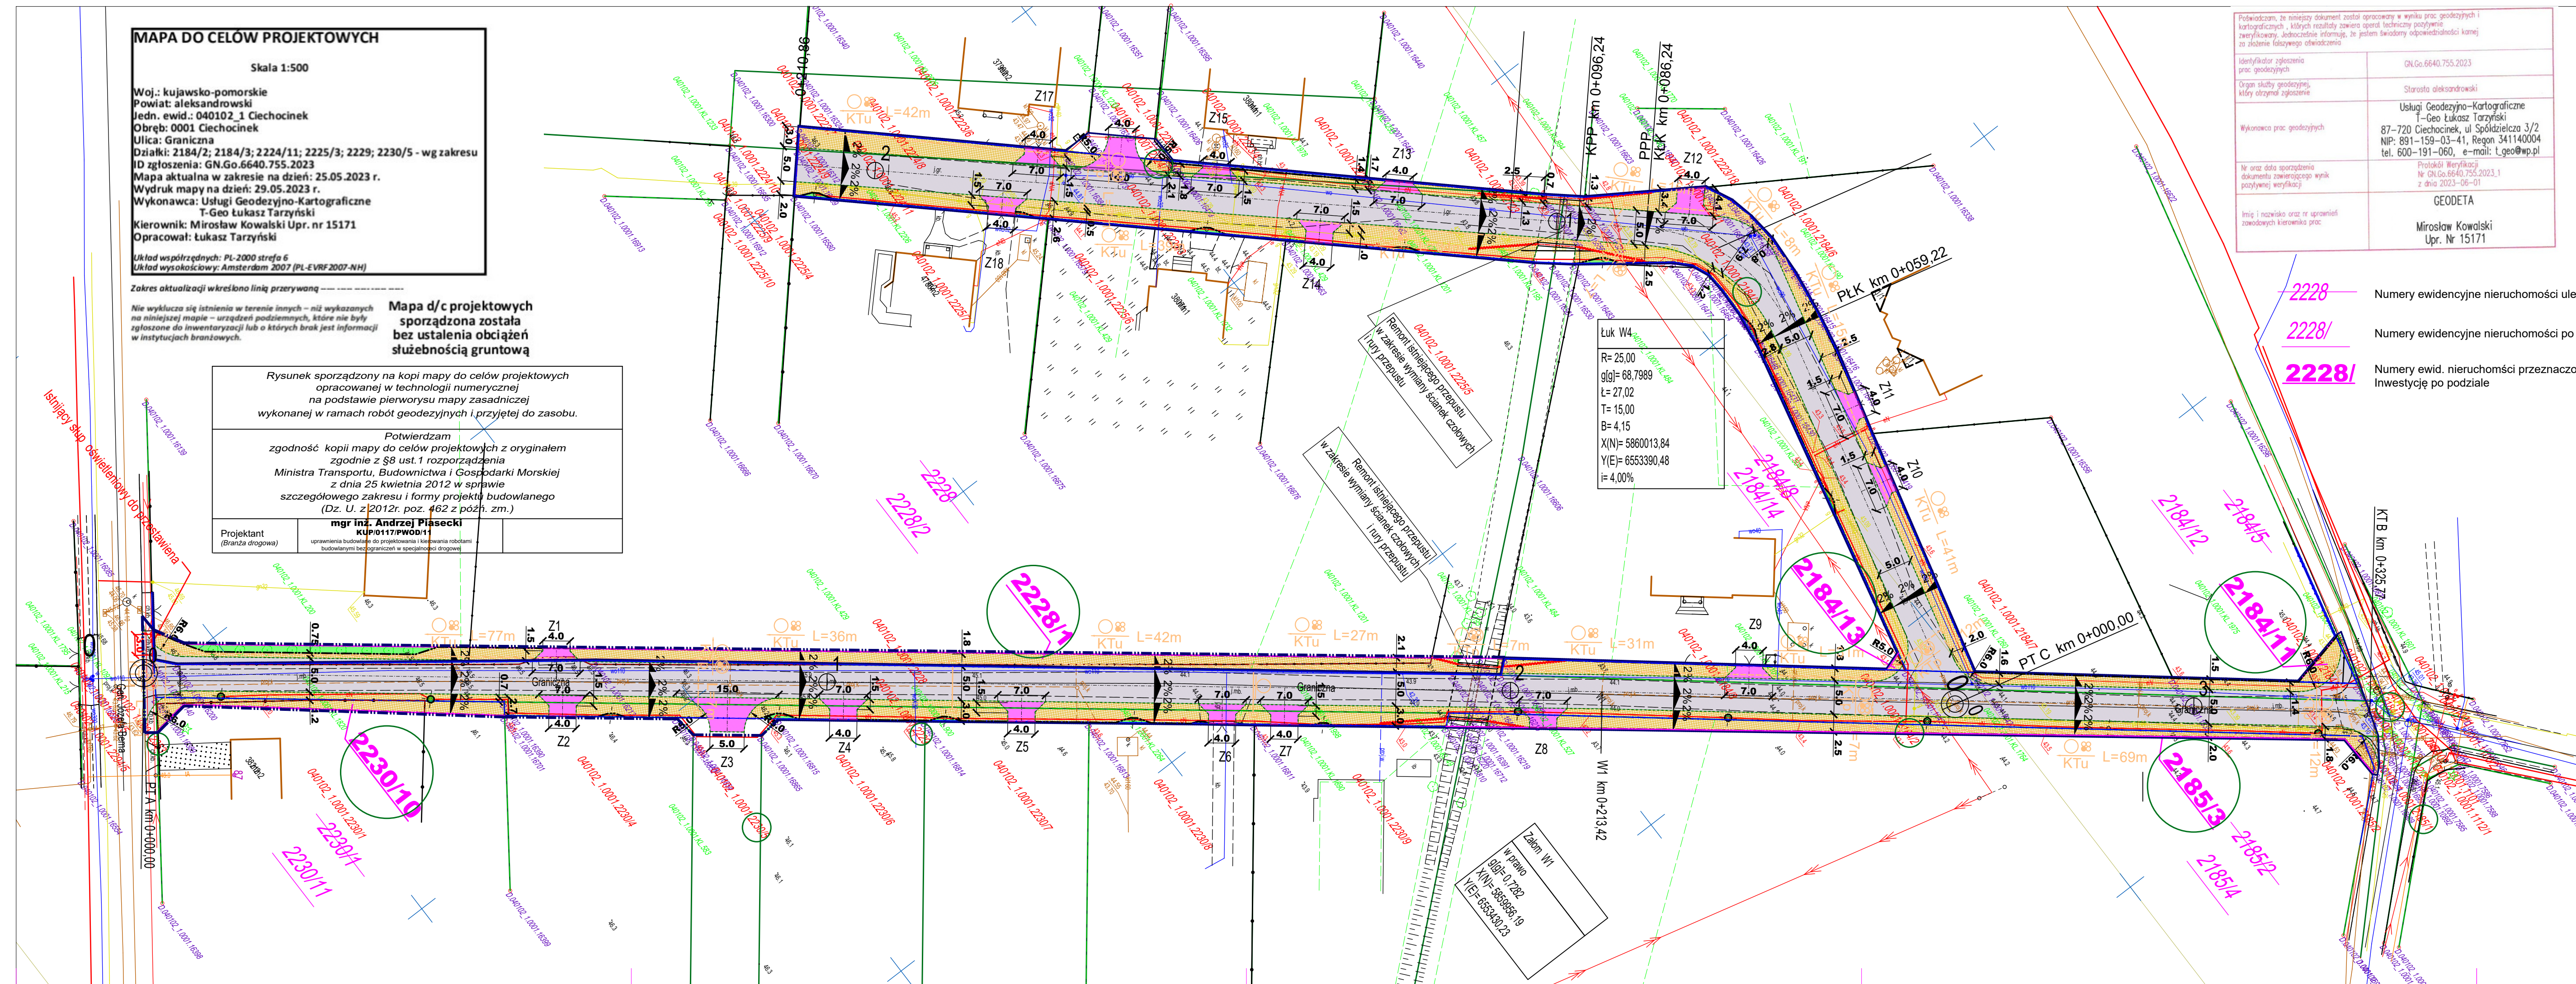

Pozwalam, że niniejszy dokument został opracowany w wyniku prac geodezyjnych i kartograficznych, których rezultaty zawiera operę techniczną poświadczoną zweryfikowaną, adekwatnie informując, że jestem świadomy odpowiedzialności kamej za złożenie fałszywego oświadczenia	
Identyfikator zgłoszenia prac geodezyjnych	GN.Go.6640.755.2023
Organ służby geodezyjnej, który otrzymał zgłoszenie	Starosta aleksandrowski
Wykonawca prac geodezyjnych	Usługi Geodezyjno-Kartograficzne T-Geo Łukasz Tarzyński 67-720 Ciechocinek, ul. Spółdzielcza 3/2 NIP: 891-159-03-41, Regon: 341140004 tel. 600-191-060, e-mail: t_geo@wp.pl
Nr oraz data sporządzenia dokumentu zawierającego wynik pozytywnej weryfikacji	Protokół Weryfikacji nr GN.Go.6640.755.2023.1 z dnia 2023-06-01
Imię i nazwisko oraz nr uprawnień zawodowych kierownika prac	GEODETA Mirosław Kowalski Upr. Nr 15171

Usługi Geodezyjno-Kartograficzne
T-Geo Łukasz Tarzyński
67-720 Ciechocinek, ul. Spółdzielcza 3/2
NIP: 891-159-03-41, Regon: 341140004
tel. 600-191-060, e-mail: t_geo@wp.pl

LEGENDA BRANŻA DROGOWA

- Projektowana nawierz. z kostki betonowej
Nawierzchnia zjazdów z kostki betonowej kolorowej
Opaska z płyt ażurowych
Zieleń
Opornik betonowy 12x25cm
Krawężnik betonowy najazdowy 15x22 cm
Krawężnik betonowy wystający 15x30 cm
Obrzeże betonowe 8x30cm
Poręcz ochronna U-12 rurowa z wypełnieniem
Stalowa bariera ochronna

- Linie rozgraniczające teren inwestycji
Istniejące linie rozgraniczające pas drogowy
Projektowane linie rozgraniczające pas drogowy
stan po podziale nieruchomości

Kanał technologiczny

- rura HDPE 110/6.3
wiązła 7 mikrorurek 10/8
rura HDPE 40/3.7
rura HDPE 110/6.3
wiązła 7 mikrorurek 10/8
rura HDPE 140/8.0
rura HDPE 40/3.7
rura HDPE 110/6.3
projektowana studnia kablowa
SK-2, SKR-1
- KTU:
projektowany kanał technologiczny składający się
z 1x(HDPE 110/6.3) oraz 3x(HDPE 40/3.7)
i wiązła mikrorurek 7x(10/8)
- KTP:
projektowany kanał technologiczny składający się
z 1x(HDPE 110/6.3) oraz 3x(HDPE 40/3.7)
i wiązła mikrorurek 7x(10/8) dodatkowo zabezpieczonych
HDPE 140/8.0

Zakład Inżynierii Komunikacyjnej Andrzej Piasecki ul. Kopernika 5/71, 88-100 Inowrocław			
Obiekt	Budowa ul. Granicznej na odcinku od ul. Żytniej do ul. Bema wraz z odnogą boczną wraz z remontem przepustów.		
Tytuł opracowania:	Plan zagospodarowania terenu		
Projektant mgr inż. Andrzej Piasecki KUP0117PW0011 uprawnienia budowlane do projektowania i nadzoru robotami budowlanymi (branża drogowy) w specjalności drogowej	Branża	Drogowa	
	Skala	1:500	
Sprawdzający mgr inż. Rafał Młynarczyk KUP114PW0014	Nr rysunku	2	
	Data	14.12.2023	