


PROPONOWANY PRZEBIEG DROGI Z ZAZNACZENIEM TERENU NIEZBĘDNEGO
DLA OBIEKTÓW BUDOWLANYCH ORAZ ISTNIEJĄCE UZBROJENIE TERENU

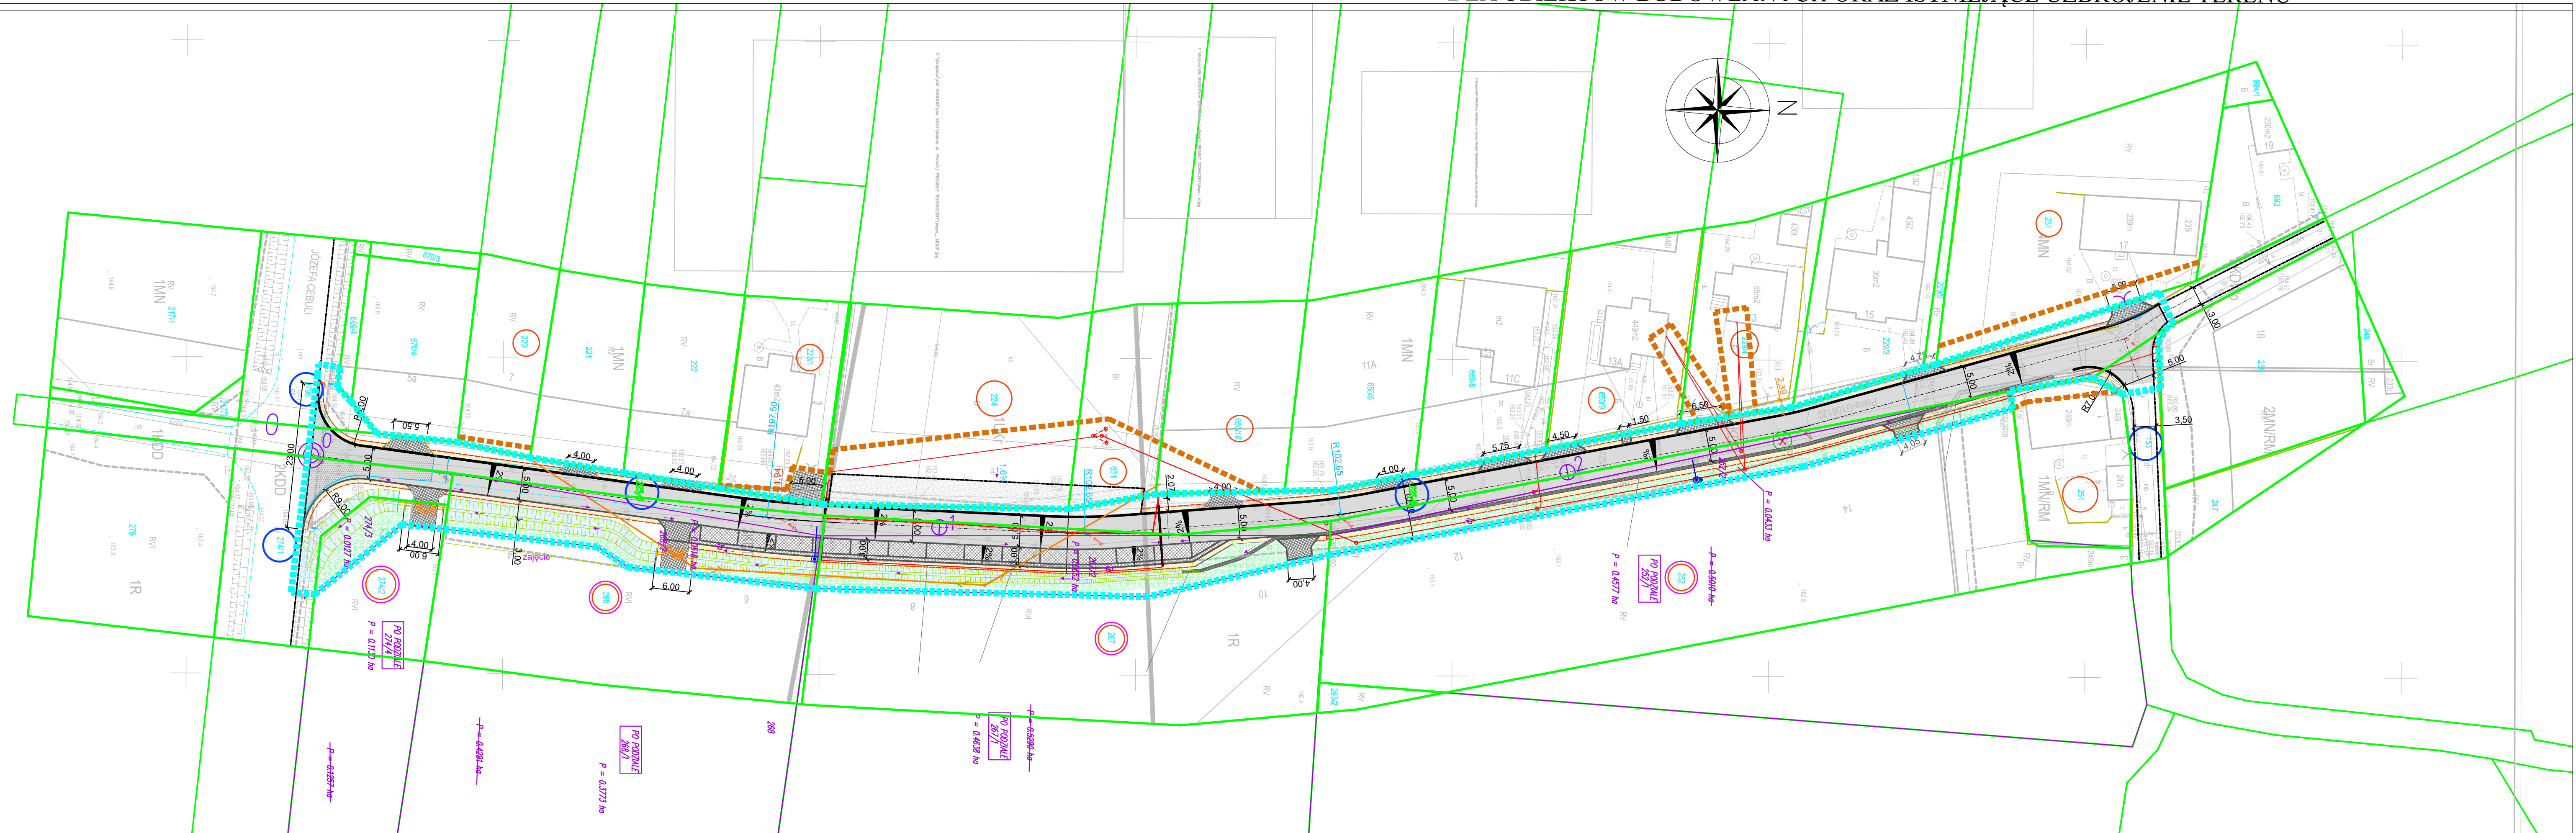

LEGENDA - BRANŻA DROGOWA	
	ZIAZO KOSTKA GRANITOWA GR.8x11cm SUROWO LUPANA KOLOR SZARY PASEK Z KOSTKI CZARNY SZWED
	UTWARDZONE POBOCZKI KOSTKA GRANITOWA GR.8x11cm - SUROWO LUPANA KOLOR SZARY
	ŚCIEK Z KOSTKI KAMIERNEJ GR.8x11cm SUROWO LUPANA KOLOR SZARY
	PROJ. NAWIERZCHNIA POBOCZA Z KAMienia ŁAMANEGO
	PROJ. NAWIERZCHNIA JEZDNI Z BETONU ASFALTOWEGO
	PROJ. ZIELEN
	UMOCNIENIE ROWU NARZUT GRANITOWY
	KRAWIEŻ JEZDNI PROJ. OPORNIK GRANITOWY CIĘTY PŁOMIENIOWANY 10x25x100
	KRAWIEŻ POBOCZA
	NOWE OGRÓDZENIE Z SIATKI PANELOWEJ
	ISTNIEJĄCE DRZEWO DO WYCINKI
	PROJ. RÓW
	PROJ. UMOCNIENIE NARZUT KAMIEŃNY GRANITOWY
	PROJ. PRZEPUST PP ŚNIEKIM 2400mm WLOT I WYLOT ZAKOŃCZONY PREFABRYKOWANĄ SIANKĄ CZYLI Z BETONU
	ISTNIEJĄCA NAWIERZCHNIA BITUMICZNA FREZOWANIE KOREKCYJNE
	SŁUPEK ŻELIWNY
	NAPOWIETRZNA LINIA ENERGETYCZNA WRAZ Z SŁUPAMI DO PRZESTAWIENIA
	NAPOWIETRZNA LINIA TELETECHNICZNA WRAZ Z SŁUPAMI DO PRZESTAWIENIA
	PROPONOWANA GRANICA PODZIAŁU DZIAŁKI PROJEKTOWEJ DROGI GMINNEJ
	LINIA NIEZBĘDNA DLA REALIZACJI OBIEKTÓW BUDOWLANYCH CZASOWE ZAJĘCIE
	ISTNIEJĄCA GRANICA DZIAŁKI
	DZIAŁKI DO PODZIAŁU
	DZIAŁKI OBJĘTE INWESTYCIĄ
	DZIAŁKI POZA LINIAMI ROZGRANICZAJĄCYMI TEREN NIE STANOWIĄC TEREN NIEZBĘDNY DLA OBIEKTÓW BUDOWLANYCH - CZASOWE ZAJĘCIE

DROGOTOM
biuro: ul. JEJONOWA 15 LOK.8 45-409 Opole tel. 608 498 304
e-mail: drog@drogotom.pl www.drogotom.com.pl

NAZWA ZADANIA

ROZBUDOWA DROGI GMINNEJ NR 106120 O UL. POLNEJ
W MIEJSCOWOŚCI MALNIA

TYTUŁ RYSUNKU

PROPONOWANY PRZEBIEG DROGI Z ZAZNACZENIEM TERENU NIEZBĘDNEGO
DLA OBIEKTÓW BUDOWLANYCH ORAZ ISTNIEJĄCE UZBROJENIE TERENU

INWESTOR

GMINA GOGOLIN

LOKALIZACJA

MALNIA UL. BOCZNA

NAZWISKO		PODPIS
PROJEKTANT branża drogowa	mgr inż. Tomasz Sokulski upr. bud. nr OPL/0243/PWOD/06	
SPRAWDZIŁ branża drogowa	mgr inż. Grzegorz Kaczmarek upr. bud. nr OPL/0972/PWOD/13	
PROJEKTANT branża elektryczna	mgr inż. Piotr Spalek upr. bud. nr OPL/1196/PWBE/15	
PROJEKTANT branża teletechniczna	mgr inż. Damian Florek upr. bud. nr OPL/1145/POOT/15	

DATA

07/2024

SKALA

1 : 500