

CK. 7014. 4. 2023. R

L.dz 308/WG/10/23

Bieruń, 17.10.2023 r.

URZĄD MIEJSKI W BIERUNIU  
KANCELARIA  
wpłynęło  
Dnia 2023-10-20  
L. dz. 2044/2023  
Podpis

CK na zad



**BIURO INŻYNIERSKIE MK Spółka Jawna**  
**M. Krawczyk, K. Strzeżyk**  
**ul. Rynek 14**  
**43-150 Bieruń**

**Dotyczy:** uzgodnienie branżowe dla inwestycji pn.: „Opracowanie dokumentacji projektowej na potrzeby przebudowy drogi powiatowej 4137S ul. Jagiełły w Bieruniu na odcinku od skrzyżowania z ul. Wawelską (DK44) do skrzyżowania z łącznicą skrzyżowania „węzła Bieruń” budowanej drogi ekspresowej S1.”

W związku z pismem złożonym dnia 27.09.2023 r. informujemy, że w zakresie objętym robotami budowlanymi posiadamy uzbrojenie terenu.

Przedstawiony zakres robót uzgadnia się z następującymi uwagami:

1. Prace w rejonie naszego uzbrojenia poprzedzić przekopami kontrolnymi,
2. zachować szczególną ostrożność w pobliżu rurociągu i studzienek,
3. włązy studzienek zlokalizowanych w obszarze projektu należy dostosować do rzędnej budowanej nawierzchni drogi, parkingu bądź chodnika, studnie zlokalizowane w drodze należy dodatkowo zabezpieczyć poprzez zabudowanie pierścienia odciążającego,
4. w przypadku uszkodzenia naszych urządzeń, Inwestor zostanie obciążony kosztami usunięcia awarii,
5. nadzór nad robotami prowadzonymi w pobliżu naszego uzbrojenia należy zlecić pisemnie do BPIK Sp. z o.o.
6. w miejscu oznaczonym na mapie symbolem p1 istnieje studnia zaasfaltowana, Inwestor zobowiązany jest wynieść studnie do rzędnej budowanej drogi.


Powyższe, stanowi informację do celów projektowych.

**Załączniki:**

1. 1 egz. Planu sytuacyjnego cz. 1
2. 1 egz. Planu sytuacyjnego cz. 2

BIERUŃSKIE PRZEDSIĘBIORSTWO  
INŻYNIERII KOMUNALNEJ Sp. z o.o.  
Kierownik  
Działu Oczyszczania Ścieków

Alina Łoskot

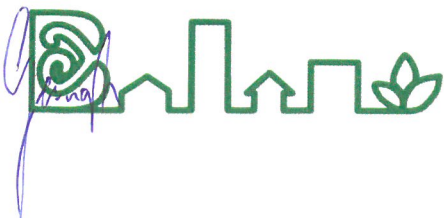


ul. Jagiełły 13  
43-155 Bieruń  
www.bpik.com.pl

tel. 32 216-27-64  
32 328-96-84

REGON: 276238012  
NIP: 646-23-86-847

Kapitał zakładowy: 20 581 000,00 zł  
Sad Rejonowy w Katowicach KRS 0000043684

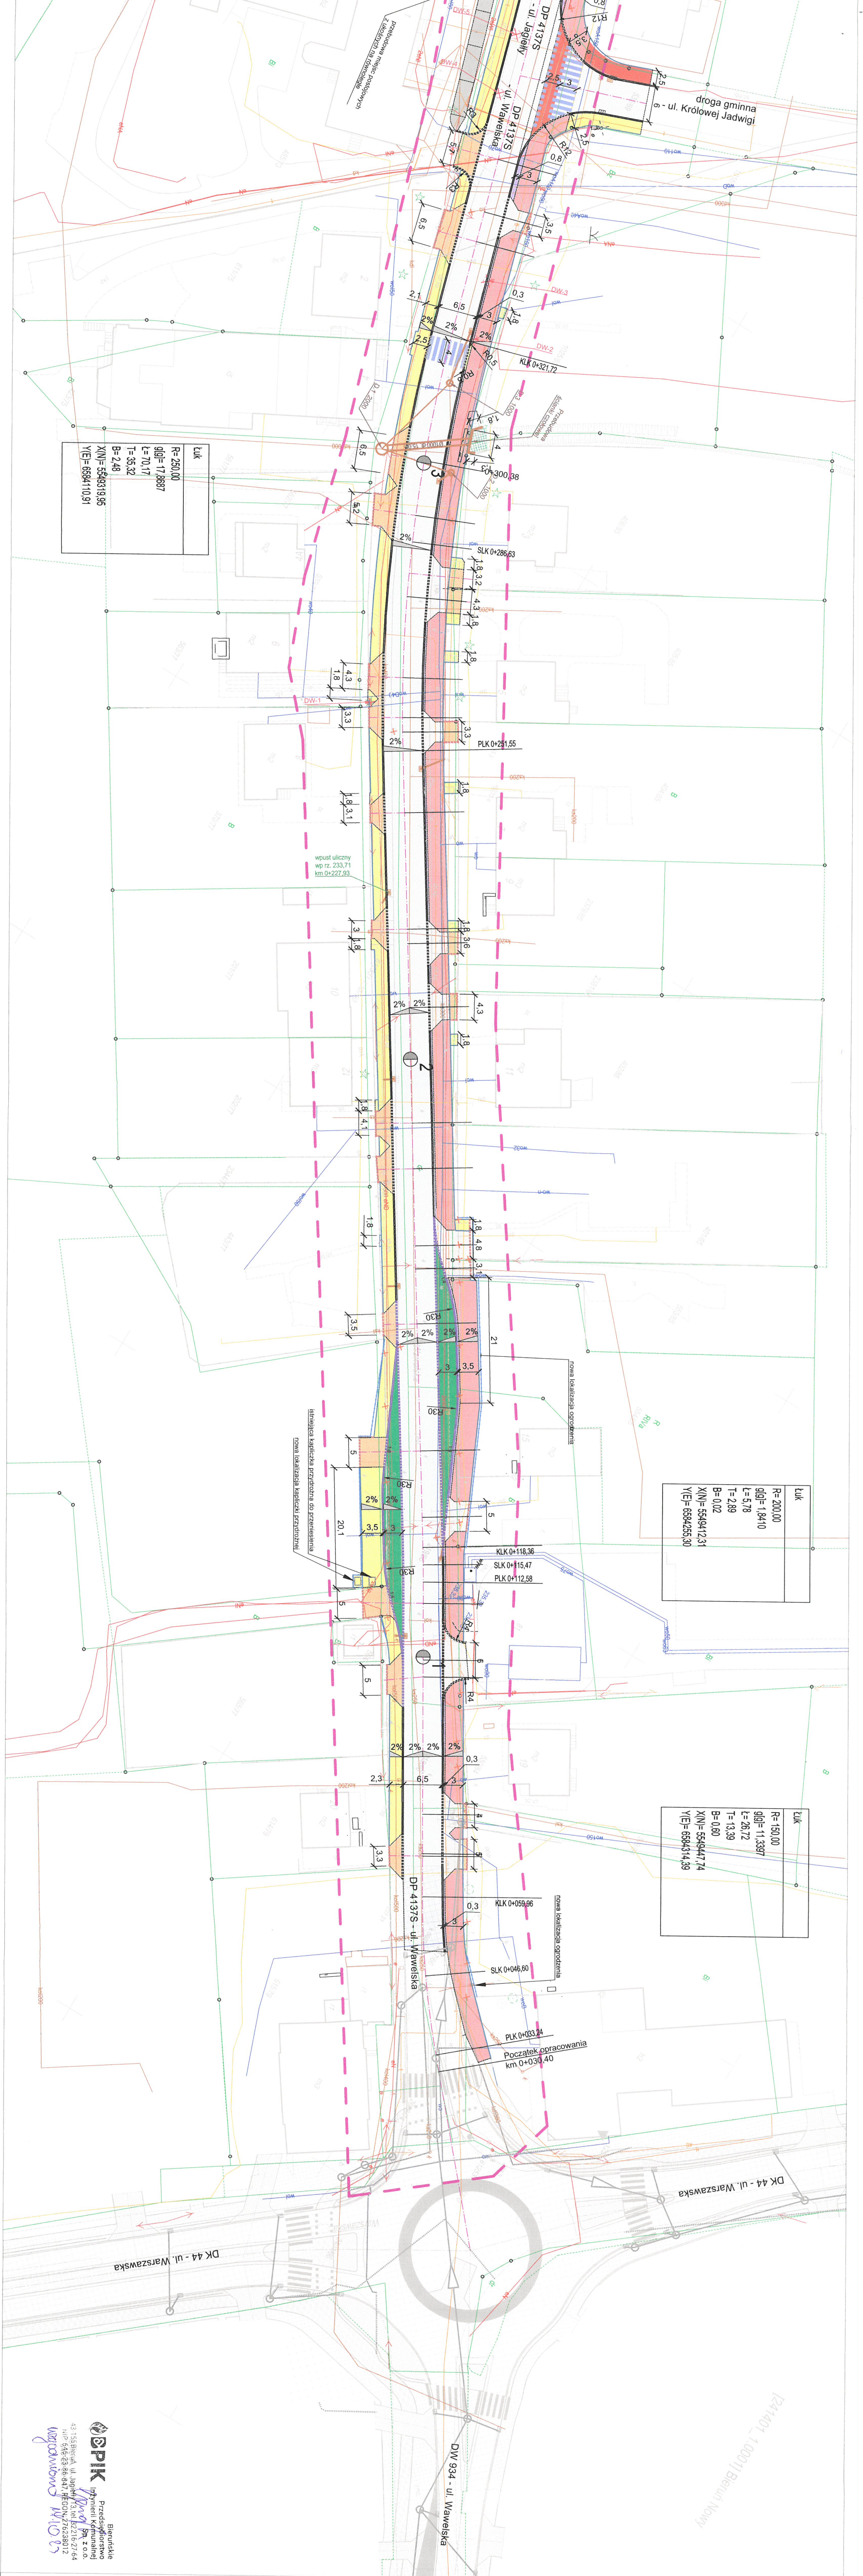

ŁUK	
R=200,00	
g=1,9410	
L=5,78	
T=2,99	
B=0,02	
X(N)=5564412,31	
Y(E)=6594255,30	

ŁUK	
R=150,00	
g=11,3387	
L=26,72	
T=13,39	
B=0,60	
X(N)=5564417,74	
Y(E)=6594314,99	

ŁUK	
R=150,00	
g=11,3387	
L=26,72	
T=13,39	
B=0,60	
X(N)=5564417,74	
Y(E)=6594314,99	

**LEGENDA**

**ELEMENTY AUCYONANE:**

- droga dla pieszych i rowerów (beton asfaltyowy)
- pas buforowy (koszka granitowa lupana 9/11)
- koszka granitowa (koszka granitowa)
- zateka autobusowa (koszka granitowa)
- mur oporowy

**ELEMENTY PRZEJEDUJĄCYE:**

- jezdnia (beton asfaltyowy)
- droga dla pieszych - chodnik (bet. koszka brukowa, kolor szary)
- droga dla rowerów (beton asfaltyowy)
- ziądz (beton asfaltyowy, kolor szary)
- ziądz (bet. koszka brukowa)
- umocnienie skarp i dna rowu bet. płytami azurowymi
- zieleni
- przepust fi 1000
- studnia kanalizacyjna
- wpust deszczowy, przykanalik
- ścianka czołowa
- krawężnik bet. +12cm
- kr. bet. najazdowy +3cm
- odbrzeże betonowe
- krawężnik granit. +12cm
- opornik betonowy +1cm (szer. 12cm)
- krępeż jezdni, ziędzu
- medialionowana krawężnikiem
- ogrodzenie

**ELEMENTY WSKAZUJĄCE:**

- drzewa
- do wycofki
- elementy do likwidacji

**ELEMENTY WSKAZUJĄCE:**

- sieć energetyczna
- sieć wodociągowa
- sieć kanaliz. deszczowej
- sieć teletechniczna
- sieć gazowa
- sieć kanaliz. sanitarniej
- nr i granica działki


**BIURO INŻYNIERSKIE MK Spółka Jawna**  
 500 107 094 M. Krawczyk, K. Strzeżek  
 504 073 174 ul. Uhli Europejskiej 10/88, 1  
 e-mail: biuro@biuroimk.net ul. Jagiello, ul. Wawelska  
 Powiatowemu Zarządowi Dróg w Bielsku, ul. Wawelska 158, 43-155 Bielsko  
 adres inwestycji: ul. Jagiello, ul. Wawelska 43-155 Bielsko

**temat projektu:** UZGODNIENIA BRANŻOWE  
**Opisanie dokumentacji projektowej na potrzeby przebudowy drogi powiatowej 4137S, ul. Jagiello w Bielsku, na odcinku od skrzyżowania z ul. Wawelską do skrzyżowania z ul. Wawelską, w tym: Budowlanej drogi ekspresyjnej S1**

**BRANŻA:** DROGOWA

**tytuł rysunku:** PLAN SYTUACYJNY - cz. 1

**projektowa branża drogową** podpił: **PK**  
**INŻ. KRZYSZTOF STRZEŻEK**  
 nr upraw. SIAK/15339/PW/007 - specjalistę drogową  
 opracowanie branża drogową podpił: **PK**  
 nr upraw. SIAK/15339/PW/007 - specjalistę drogową  
 data: IX 2023r. skala: 1:500 nr rysunku: 1.1

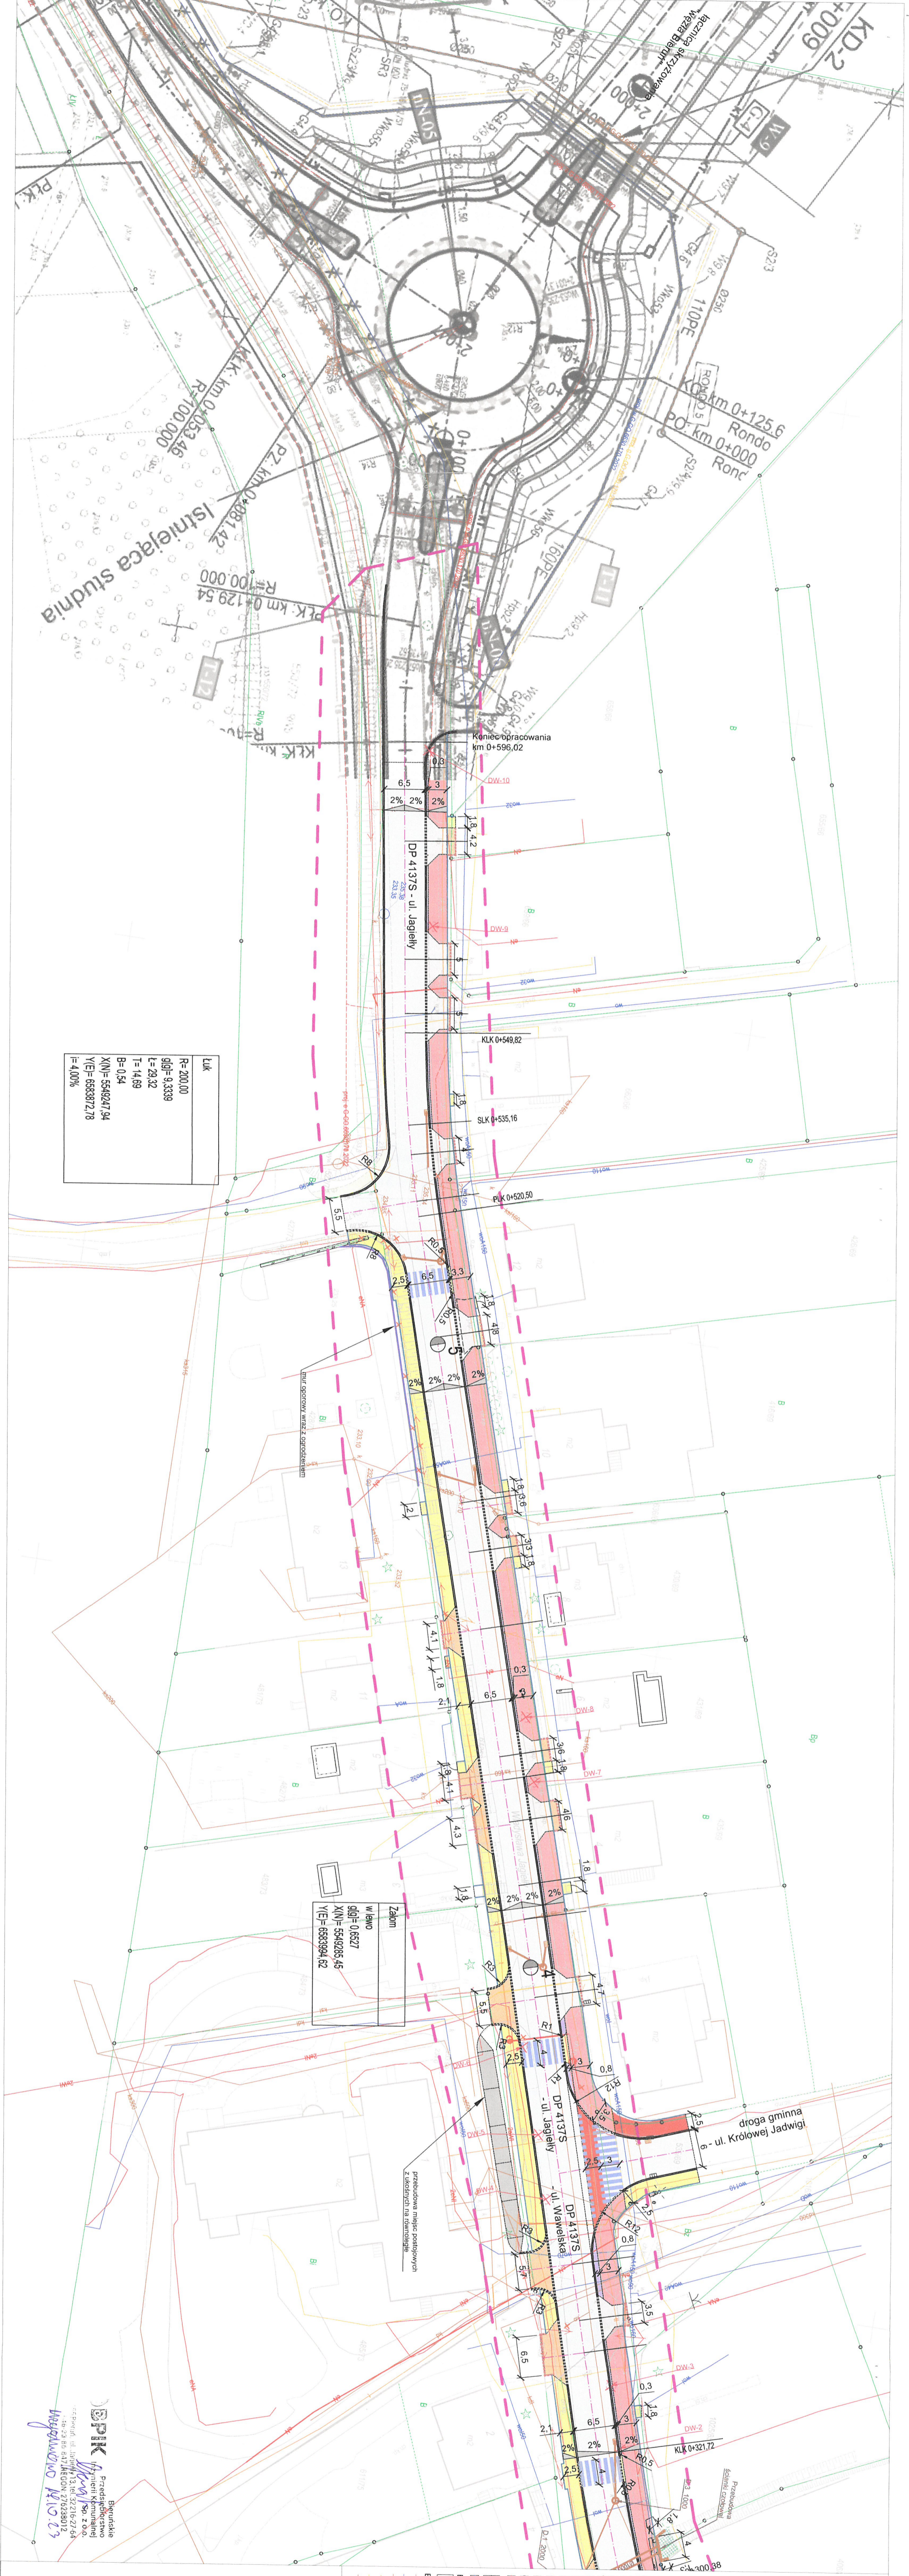

LUK

R=200,00
g/gf=0,3339
L=29,32
T=14,69
B=0,54
X(N)=5549247,94
Y(E)=6583912,78
f=4,00%

Zabm

g/gf=0,6527
X(N)=5549286,45
Y(E)=6583994,62

**LEGENDA**

**ELEMENTY BUDOWANE:**

- droga dla pieszych i rowerów (beton asfalty)
- pas buforowy (kostka granitowa lupana 9/11)
- jezdnia (beton asfalty)
- zateka autobusowa (kostka granitowa)
- mur oporowy

**ELEMENTY PRZEBUDOWYMANE:**

- droga dla pieszych - chodnik (bet. kostka brukowa, kolor szary)
- ziadz (beton asfalty, kolor szary)
- ziadz (bet. kostka brukowa)
- umocnienie stropu i dna rowu bet. pylami azurowymi
- zieleni
- przepust f 1000
- studnia kanalizacyjna
- wpuszczalnik przykanalik
- szalanka czolowa
- kraweznik bet. +12cm
- kraw. bet. nalazdowy +3cm
- kraweznik bet. +12cm
- kraweznik granit. +13+12cm
- oponnik betonowy +10cm (szer. 12cm)
- krawezn. jezadni, zjazdu
- nieudbraniowana kraweznikiem
- ogrodzenie

**ELEMENTY W ODRZESNIENIU OPRACOWANIA:**

- elementy przebudowy skrzyzowania DW634 z DK4 w ramach budowy drogi ekspresowej S1

**ELEMENTY STANIEJACE:**

- siec energetyczna
- siec wodociagowa
- siec kanalizacyjna, deszczowej
- siec telefoniczna
- siec gazowa, sanitarnej
- mi i granica dzialki

**SYMBOLY:**

- drzewa
- do wyinkni
- elementy do likwidacji

**BIURO INZYNIERSKIE MK Spółka Jawna**  
 tel.(033) 876 28 72 M. Krwaczek, K. Strzeżek  
 500 107 094 ul. Unii Europejskiej 10/88, 1  
 504 078 174 ul. Wajszkaska 198, 43-153 Bieruń  
 e-mail: biuro@biuromk.net 32-602 OSWIECIM

**INWESTOR:** Powiat Biurucko-lezanski, ul. Wajszkaska 198, 43-153 Bieruń  
**ADRES INWESTYCYJNY:** ul. Jagielly, ul. Waweska 43155 Bieruń

**TYTUŁ RYSUNKU:** PLAN SYTUACYJNY - CZ.2

**TEMAT PROJEKTU:** UZGODNIENIA BRANZOWE

**OPIS PROJEKTU:** Opracowanie dokumentacji projektowej na potrzeby przebudowy drogi powiatowej 4137S, ul. Jagielly w Bieruniu, na odcinku od skrzyzowania z ul. Waweska (PK44) do skrzyzowania z linia skrzyzowania „węzła Bieruń” budowanej drogi ekspresowej S1

**BRANZA:** DROGOWA

**PROJEKTOWAŁ:** Przemysław Szczęśliwy  
**OPROJEKTOWAŁ:** Krzysztof Strzeżek  
**OPRACOWAŁ:** Szymon Krawczyk  
**PROJEKTOWAŁ:** Barbara Francuz  
**OPRACOWAŁ:** Szymon Krawczyk

**DATA:** IX 2023r. **SKALA:** 1:500 **NR RYSUNKU:** 12