


# ZBIORNIK ODPAROWUJĄCY ZO

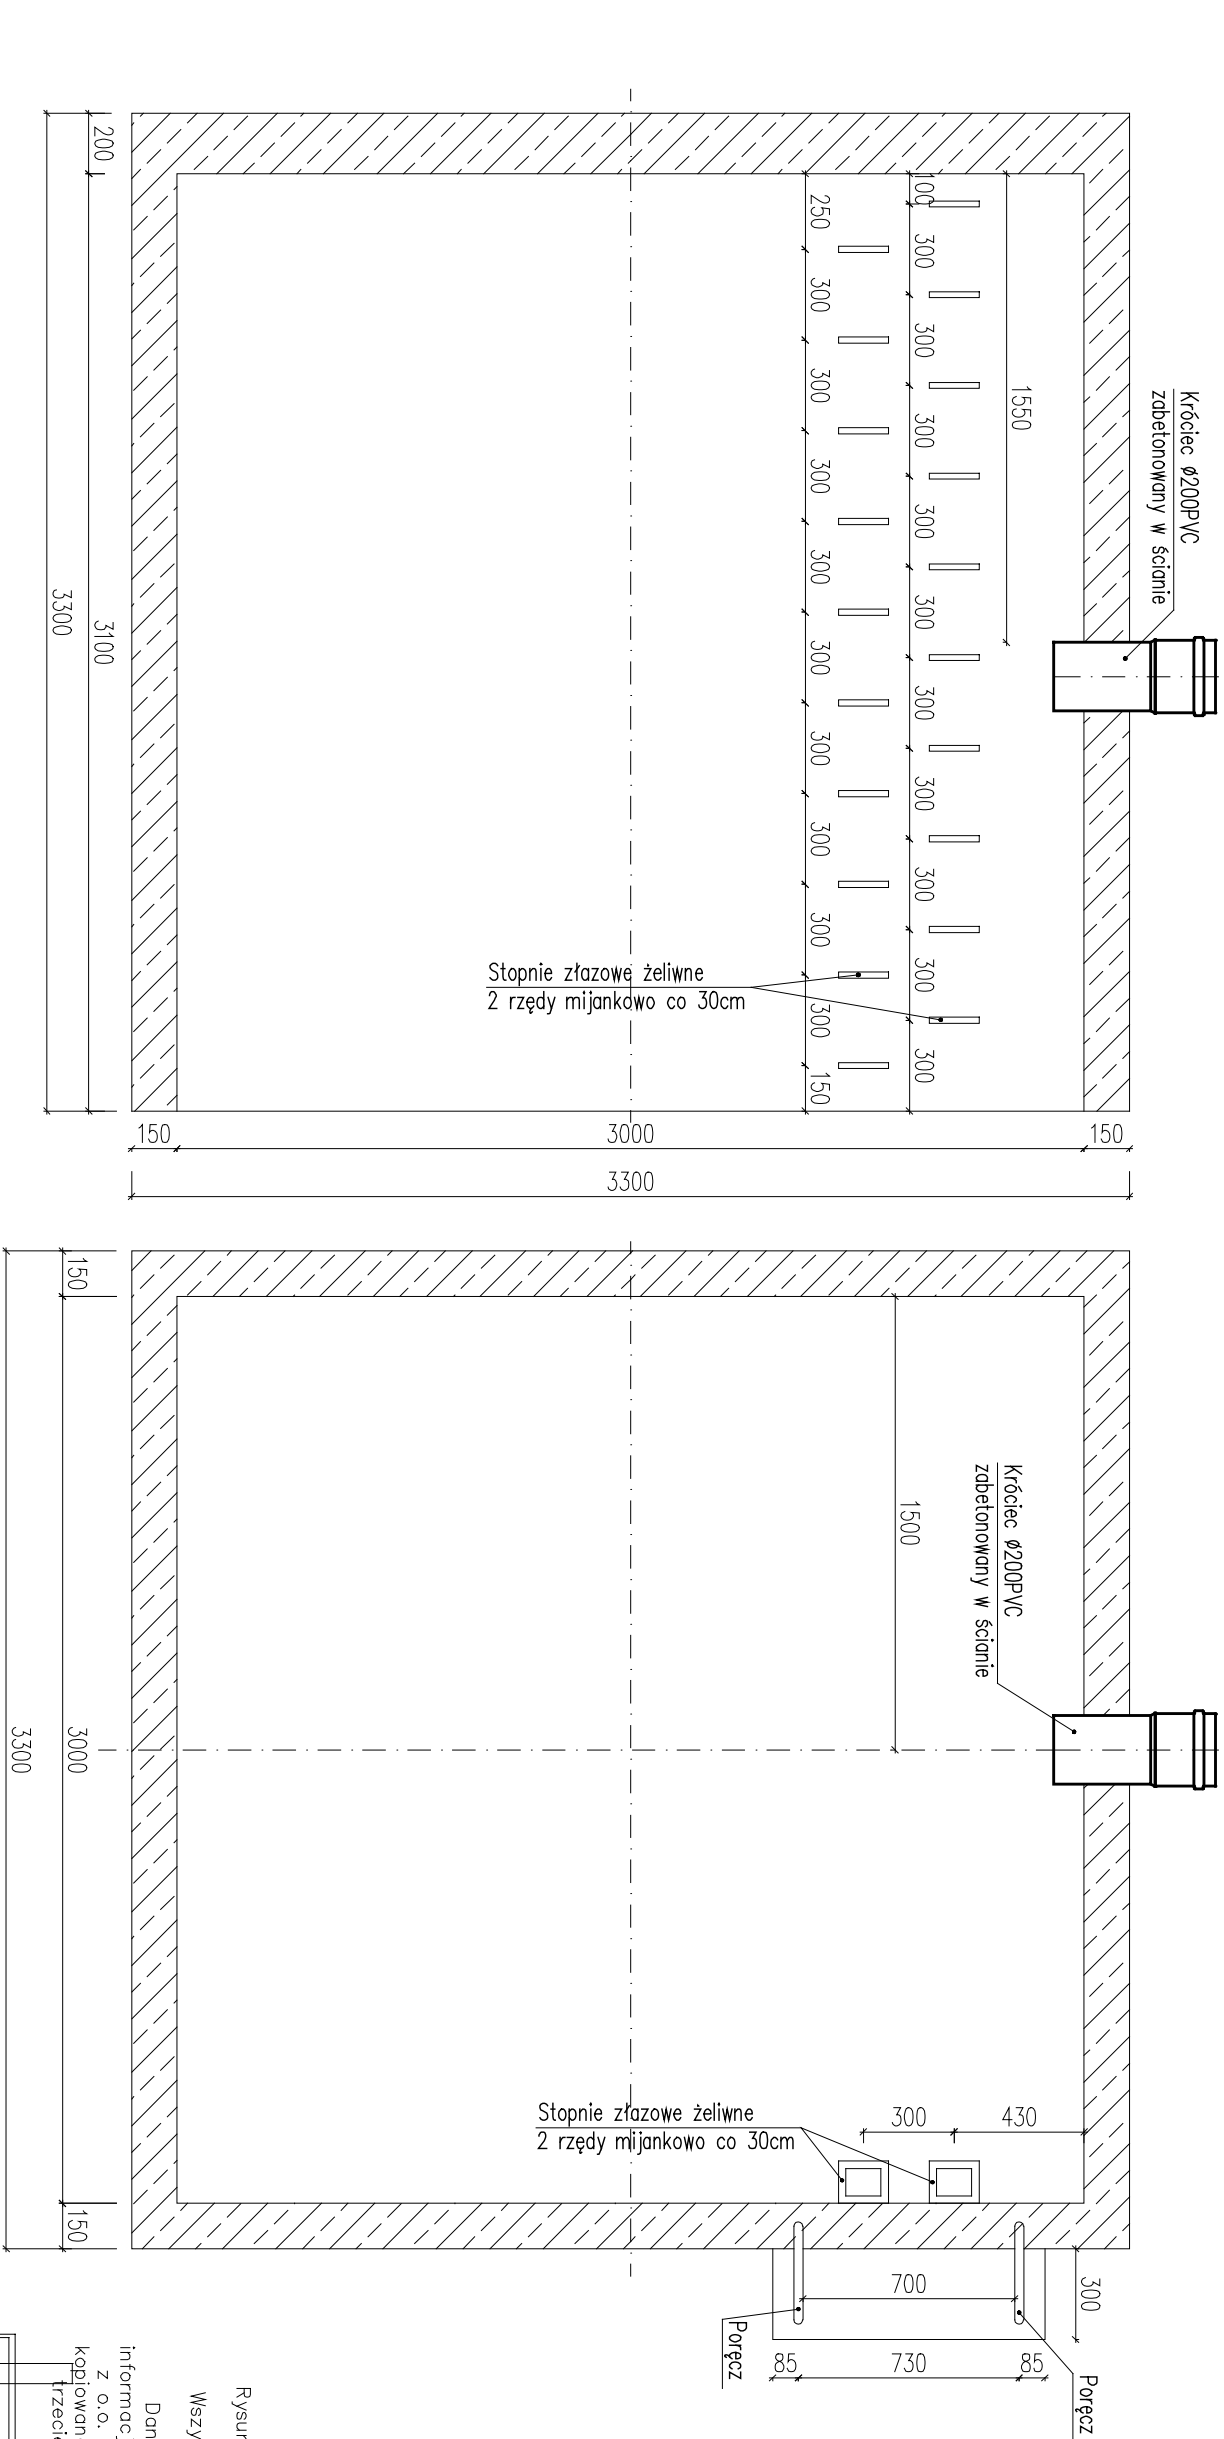

- UWAGA:**
- 1.Zbrojenie główne ścian i płyty dennej Ø20 co 15 cm, zbrojenie rozdzielcze Ø12 co 15cm.
  - 2.Zbiornik betonować betonem C35/45 o stopniu wodoszczelności min. W8
  - 3.Podczas betonowania należy obsadzić trwale króciec Ø200PVC w ścianie zbiornika.
  - 4.W ścianach zbiornika osadzić mijankowo stopnie żeliwne w rozstawie 30 cm.
  - 5.WYMIARY SKORYGOWAĆ NA BUDOWIE W TRAKCIE REALIZACJI



Rysunki należy rozpatrywać z rysunkami pozostałych branż.  
Wszystkie niezgodności należy zgłaszać projektantowi.  
Dane, specyfikacje, rysunki oraz inne informacje, są własnością firmy "HOL-BUD" sp. z o.o. i nie mogą być bez pisemnej zgody kopiowane, powielane oraz udostępniane stronie trzeciej do jakichkolwiek innych celów niż opisane w umowie.

BIURO ROZWOJU I REALIZACJI  
PROJEKTÓW BUDOWLANYCH  
HOL-BUD sp. z o.o.  
Gościńskiego, ul. Piecka 44a, tel./fax (24) 235 42 05

Nazwa obiektu  
PROJEKT WYKONAWCZY BUDOWY GMINNEGO PUNKTU SELEKTYWNEGO ZBIERANIA ODPADÓW KOMUNALNYCH NA TERENIE DZIAŁKI NR EMD. 20/6 POŁOŻONEJ PRZY UL.

UMIASTOWSKIEJ W UMIASTOWIE  
PROJEKT: EKOLOGICZNA GOSPODARKA ODPADAMI PODSTAWA ZRÓWNOWAŻONEGO ROZWOJU GMINY OŻARÓW MAZOWIECKI

Inwestor  
GMINA OŻARÓW MAZOWIECKI, UL. KOLEJOWA 2,  
05-850 OŻARÓW MAZOWIECKI

Adres inwestycji  
UMIASTÓW, UL. UMIASTOWSKA, DZIAŁKA NR EMD. 20/6

Projektant/Podpis  
mgr inż. Piotr Łopiński  
upr. nr MAZ/0043/PWOS/12

Temat rysunku  
ZBIORNIK ODPAROWUJĄCY ZO

Skala  
1:25

Data  
04 2014

Numer  
IS-4