

Firma Handlowo Usługowa GEO-KART  
Sławomir Cielepala  
Dzierzkowice Podwody 55  
23-251 Dzierzkowice  
NIP: 7151494156, R: 431531360

MAPA DO CELÓW PROJEKTOWYCH

SKALA1:1000

Obręb ewid. Nr 0007 Dzierzkowice - Podwody  
Jednostka ewid. 060703 2 Dzierzkowice  
Powiat 0607 kraśnicki  
Województwo 06 lubelskie

Dotyczy działki899

ID:6640.1895.2025

Niniejszą mapę wykonano na podstawie zakwalifikowanej w obszarze objętym zamówieniem mapy numerycznej w skali 1:500

Wszystkie trwałe obiekty budowlane podlegają wytyczeniu i geodezyjnej inwentaryzacji przez jednostkę wykonawstwa geodezyjnego.  
Nie wyklucza się istnienia innych niewykazanych na mapie urządzeń podziemnych, których nie zgłoszono do inwentaryzacji lub dla których brak jest informacji branżowych.  
Niniejsza mapa została wykonana bez ustalenia obciążeń dotyczących służebności gruntowych.

Sekcja mapy7.144.30.09.4; 7.144.30.10.3

Układ współrzędnych 2000/7  
Poziom odniesienia PL-EVRF2007-NH  
Mapa aktualna na dzień 03.12.2025 r.

Wykonał:

Sławomir Cielepala  
Geodeta Uprawniony  
Upr. Nr 19007  
Dzierzkowice Podwody 55  
kom. 506 260 122

POŚWIADCZAM, ŻE NINIEJSZY DOKUMENT ZOSTAŁ OPRACOWANY W WYNIKU PRAC GEODEZYJNYCH I KARTOGRAFICZNYCH, KTÓRYCH REZULTATY ZAWIERA OPERAT TECHNICZNY POZYTYWNE ZWERYFIKOWANY. JEDNOCZEŚNIE INFORMUJĘ, ŻE JESTEM ŚWIADOMY ODPOWIEDZIALNOŚCI KARNEJ ZA ZŁOŻENIE FAŁSZYWEGO OŚWIADCZENIA.

Identyfikator zgłoszenia prac geodezyjnych6640.1895.2025

Organ służby geodezyjnej, który otrzymał zgłoszenieStarosta Kraśnicki

Wykonawca prac geodezyjnychFHU GEO-KART


Nr oraz data sporządzenia dokumentu zawierającego wynik pozytywnej weryfikacji6640.1895.2025-25244  
2 dnia 10-12-2025

Imię i nazwisko oraz nr uprawnień zawodowych kierownika pracSławomir Cielepala, Nr uprawnień 19007

Firma Handlowo Usługowa GEO-KART  
Sławomir Cielepala  
Dzierzkowice Podwody 55  
23-251 Dzierzkowice  
NIP: 7151494156, R: 431531360

Luk

R=180,00  
głg=10,1619  
t=25,54  
T=12,80  
B=0,51  
X(N)=5643121,85  
Y(E)=7578193,56  
I=2%

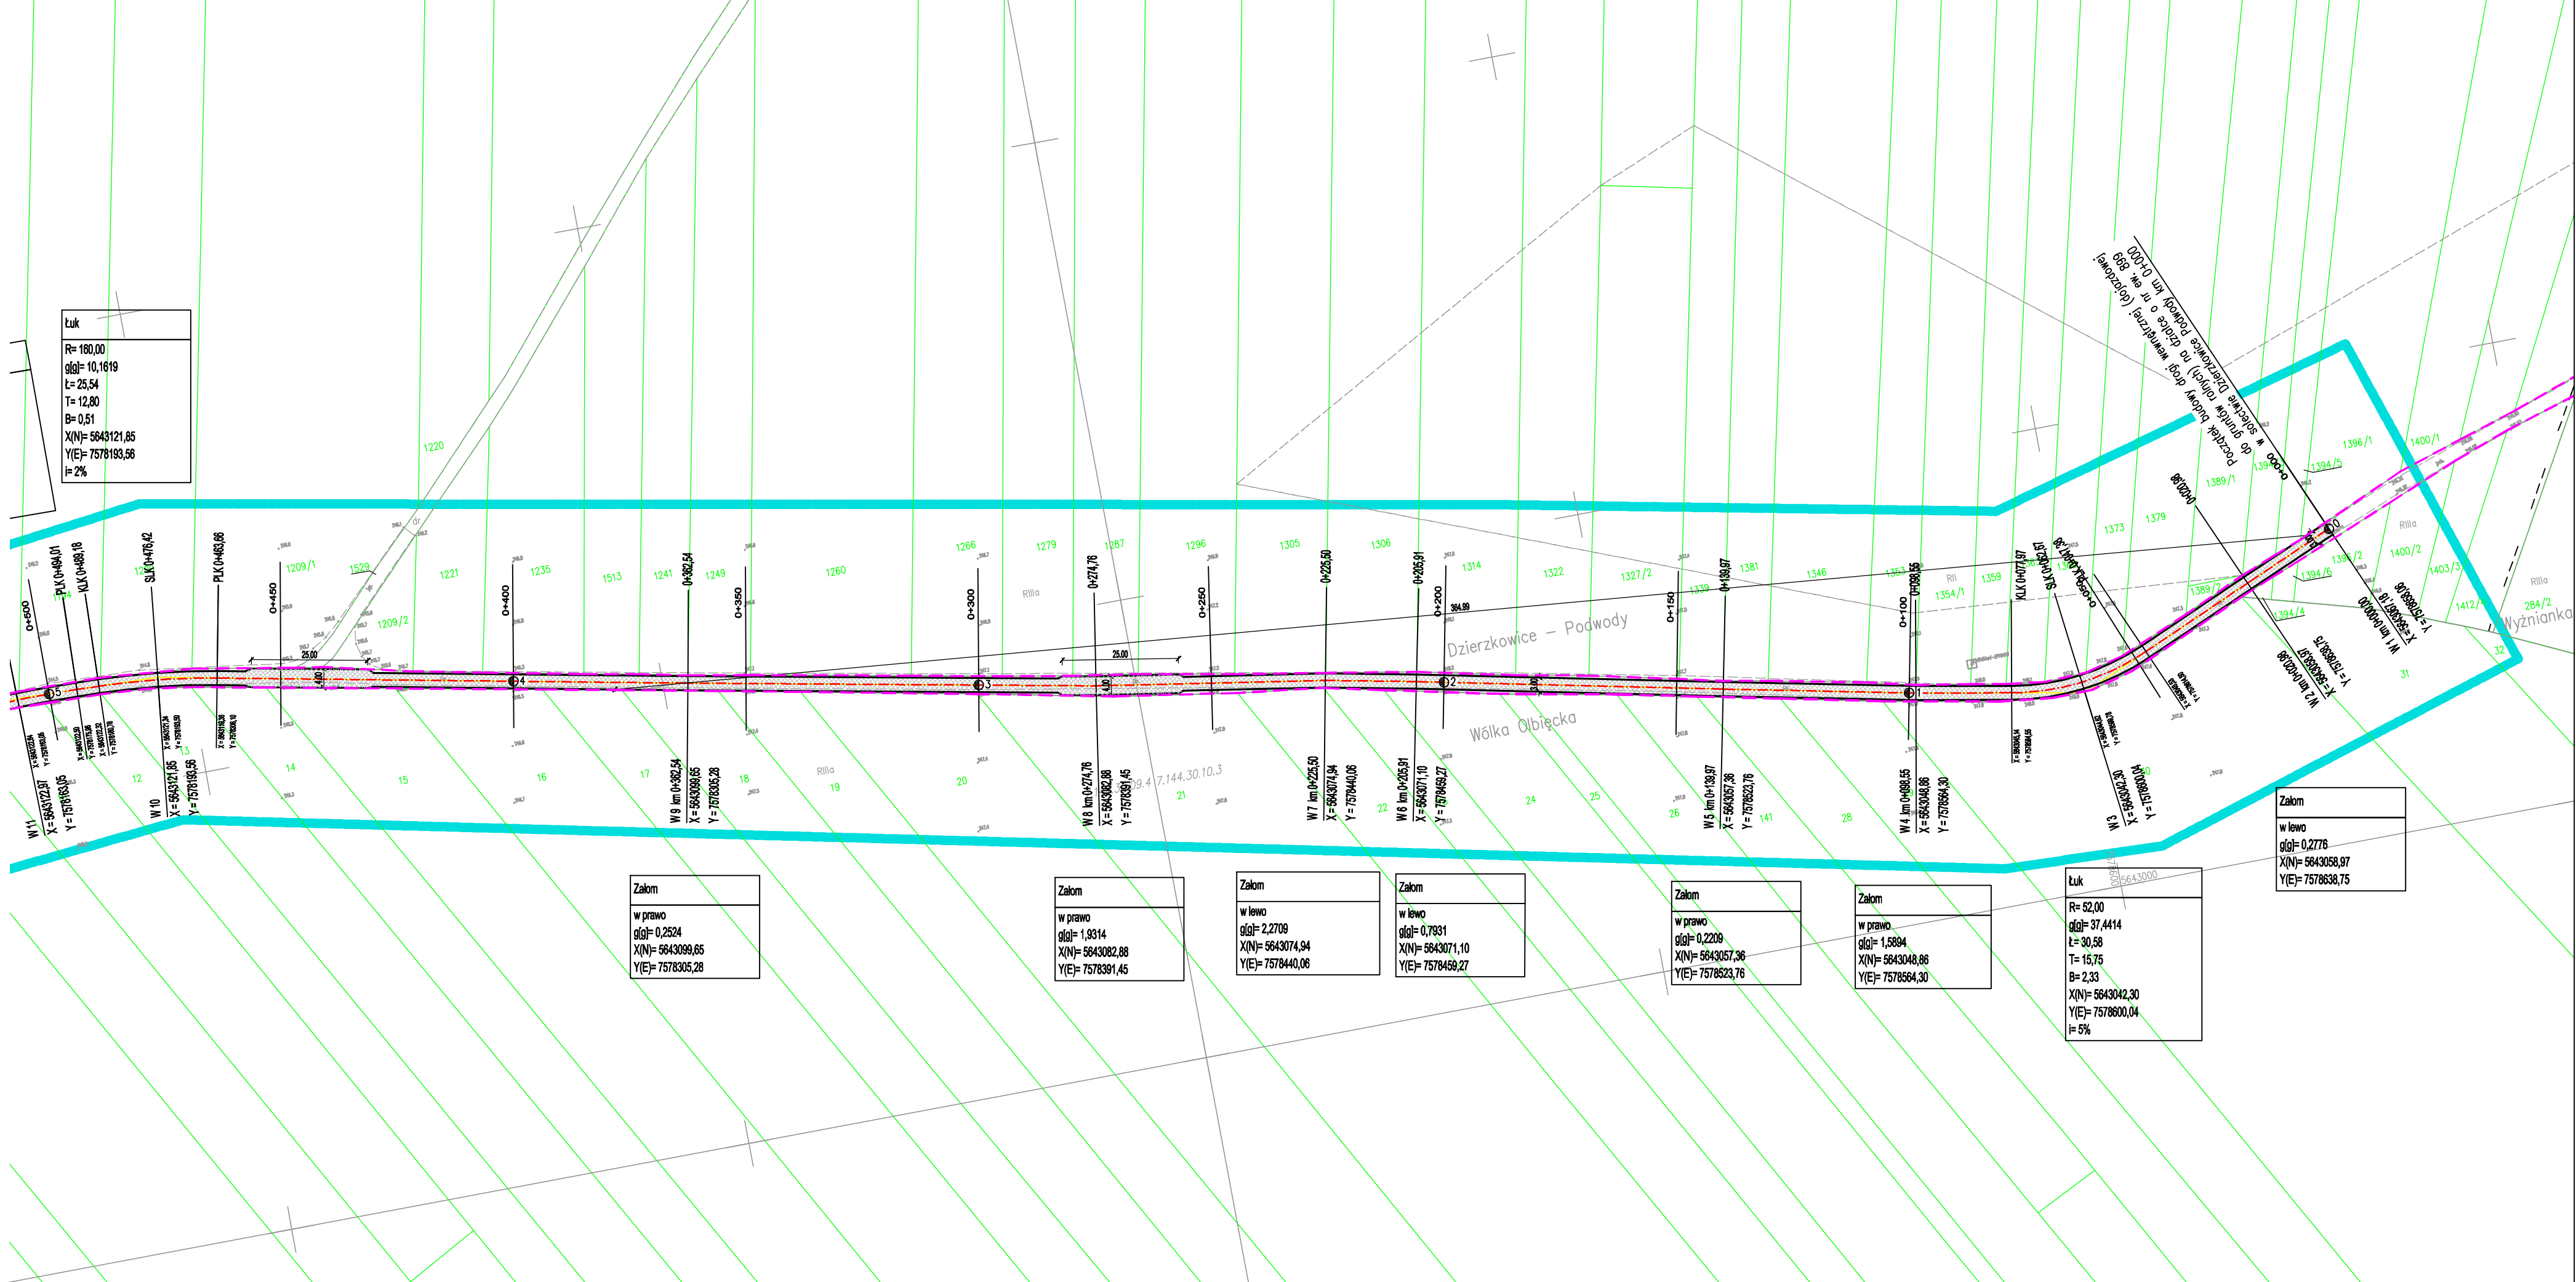

Zakom

w prawo  
głg=0,2524  
X(N)=5643099,65  
Y(E)=7578305,28

Zakom

w prawo  
głg=1,9314  
X(N)=5643082,88  
Y(E)=7578391,45

Zakom

w lewo  
głg=2,2709  
X(N)=5643074,94  
Y(E)=7578440,06

Zakom

w lewo  
głg=0,7931  
X(N)=5643071,10  
Y(E)=7578459,27

Zakom

w prawo  
głg=0,2209  
X(N)=5643057,36  
Y(E)=7578523,76

Zakom

w prawo  
głg=1,5894  
X(N)=5643048,86  
Y(E)=7578564,30

Luk

R=52,00  
głg=37,4414  
t=30,58  
T=15,75  
B=2,33  
X(N)=5643042,30  
Y(E)=7578600,04  
I=5%

Zakom

w lewo  
głg=0,2776  
X(N)=5643058,97  
Y(E)=7578636,75

LEGENDA:

- proj. nawierzchnia jezdni
- proj. krawężń jezdni
- granica pasa drogowego

Rodzaj projektu:		PROJEKT ZAGOSPODAROWANIA TERENU		Data:	
				12.2025	
Branta:		DROGOWA BUDOWA DROGI WEWNĘTRZNEJ (DOJAZDOWEJ DO GRUNTÓW ROLNYCH) NA DZIAŁCE O NR EW. 899 W SOŁECTWIE DZIERZKOWICE PODWODY NA ODCINKU DŁUGOŚCI 0,99 KM			
Obiekt:					
DROGA WEWNĘTRZNA NA DZIAŁCE O NR EW. 899					
Tytuł rysunku:			PLAN SYTUACYJNY		Nr rys:
					2.1
					Skala:
					1:1000
Funkcja		Tytuł, imię i nazwisko		Specjalność	Nr Uprawnień
Projektant:		mgr inż Andrzej Portka		drogowa	LUB/0007/PWBD/17
Sprawdzający:		mgr inż. Łukasz Wójcicki		drogowa	LUB/0033/PWBD/22



Firma Handlowo Usługowa GEO-KART  
Sławomir Ciepała  
Dzierzkowice Podwody 55  
23-251 Dzierzkowice  
NIP: 7151494156, R: 431531360

MAPA DO CELÓW PROJEKTOWYCH

SKALA1:1000

Obręb ewid. Nr 0007 Dzierzkowice - Podwody  
Jednostka ewid. 060703 2 Dzierzkowice  
Powiat 0607 kraśnicki  
Województwo 06 lubelskie

Dotyczy działki899  
ID:6640.1895.2025

Niniejszą mapę wykonano na podstawie zakwalifikowanej w obszarze objętym zamówieniem mapy numerycznej w skali 1:500

Wszystkie trwałe obiekty budowlane podlegają wytyczeniu i geodezyjnej inwentaryzacji przez jednostkę wykonawstwa geodezyjnego.  
Nie wyklucza się istnienia innych niewykazanych na mapie urządzeń podziemnych, których nie zgłoszono do inwentaryzacji lub dla których brak jest informacji branżowych.  
Niniejsza mapa została wykonana bez ustalenia obciążeń dotyczących służebności gruntowych.

Sekcja mapy7.144.30.09.4; 7.144.30.10.3

Układ współrzędnych 2000/7  
Poziom odniesienia PL-EVRF2007-NH  
Mapa aktualna na dzień 03.12.2025 r.

Wykonał:

Sławomir Ciepała  
Geodeta Uprawniony  
Upr. Nr 19005  
Dzierzkowice Podwody 55  
kom. 506 260 222

POŚWIADCZAM, ŻE NINIEJSZY DOKUMENT ZOSTAŁ OPRACOWANY W WYNIKU PRAC GEODEZYJNYCH I KARTOGRAFICZNYCH, KTÓRYCH REZULTATY ZAWIERA OPERAT TECHNICZNY POZYTYWNIE ZWERYFIKOWANY. JEDNOCZEŚNIE INFORMUJĘ, ŻE JESTEM ŚWIADOMY ODPOWIEDZIALNOŚCI KARNEJ ZA ZŁOŻENIE FAŁSZYWEGO OŚWIADCZENIA.

Identyfikator zgłoszenia prac geodezyjnych6640.1895.2025

Organ służby geodezyjny, który otrzymał zgłoszenieStarosta Kraśnicki

Wykonawca prac geodezyjnychFHU GEO-KART

Nr oraz data sporządzenia dokumentu zawierającego wynik pozytywnej weryfikacji6640.1895.2025-25244  
2 dnia 10-12-2025

Imię i nazwisko oraz nr uprawnień zawodowych kierownika pracSławomir Ciepała, Nr uprawnień 19007

Firma Handlowo Usługowa GEO-KART  
Sławomir Ciepała  
Dzierzkowice Podwody 55  
23-251 Dzierzkowice  
NIP: 7151494156, R: 431531360

LEGENDA:

- proj. nawierzchnia jezdni
- proj. krawężń jezdni
- granica pasa drogowego

Za zgodność z oryginałem:

Rodzaj projektu:PROJEKT ZAGOSPODAROWANIA TERENU

Data:12.2025

Branża:DROGOWA

Budowla:  
(nazwa, adres)  
BUDOWA DROGI WEWNĘTRZNEJ (DOJAZDOWEJ DO GRUNTÓW ROLNYCH) NA DZIAŁCE O NR EW. 899 W SOŁECTWIE DZIERZKOWICE PODWODY NA ODCINKU DŁUGOŚCI 0,99 KM

Objekt:DROGA WEWNĘTRZNA NA DZIAŁCE O NR EW. 899

Tytuł rysunku:PLAN SYTUACYJNY

Nr rys.:2.2

Skala:1:1000

Funkcja:

Tytuł, imię i nazwisko:

Specjalność:

Nr Uprawnień:

Podpis:

Projektant:mgr inż. Andrzej Portka

drogowa

LUB/0007/PWBD/17

Sprawdzający:mgr inż. Łukasz Wójcicki

drogowa

LUB/0033/PWBD/22