

MAPA DO CELÓW PROJEKTOWYCH

skala 1 : 500
arkusz 4

WOJEWÓDZTWO: małopolskie
POWIAT: limanowski
J. EWID: Dobra [120703_2]
OBRZĘB: Dobra [0002],
Jurków [0004]

SEKCJE: 7J17J402.3.2, 7J17J402.3.3, 7J17J402.3.4,
7J17J406.2.2, 7J17J406.2.3, 7J17J406.2.4,
7J17J406.4.1, 7J17J406.4.2, 7J17J406.4.3,
7J17J407.1.1, 7J17J411.2.1, 7J17J411.2.3,
7J17J411.3.2, 7J17J411.3.4, 7J17J411.4.1,
7J17J416.1.2, 7J17J416.1.4, 7J17J416.2.3,
7J17J416.3.2, 7J17J416.4.1, 7J17J416.4.3,
7J17J421.1.4, 7J17J421.2.1, 7J17J421.2.3,
7J17J421.3.2, 7J17J421.4.1

ID. pracy 6640.5047.2021
zakres opracowania
linie z mpzp

układ współrzędnych: 2000 strefa 7
poziom odniesienia: Amsterdam
Niniejsza mapa sporządzona na podstawie
mapy zasadniczej wektorowej oraz pomiaru terenowego.
Nie wyklucza się istnienia w terenie elementów
uzbrojenia podziemnego nie zgłoszonych
do inwentaryzacji i nie wykazanych na mapach
zasadniczych w ODGIK w Limanowie
oraz na niniejszej mapie do celów projektowych.
Niniejsza mapa sporządzona bez ustalania
sztywności gruntowych.
Treść mapy zgodna z terenem w zakresie
aktualizacji na II. 2021r.
sporządzona:

Oświadczam, że niniejszy dokument został opracowany w wyniku prac
geodezyjnych i kartograficznych zgłoszonych pod numerem
6640.5047.2021 których rezultaty zawiera operat techniczny pozytywnie
zweryfikowany.

Starosta Limanowski
Organ Służby Geodezyjnej i Kartograficznej - który otrzymał zgłoszenie
P.1207.2022.649
Identyfikator ewidencyjny materiału zasobu - operatu technicznego

6640.5047.2021_37674 z dnia: 07.02.2022 r
numer oraz data sporządzenia protokołu zawierającego wynik pozytywnej weryfikacji

Pracownia Geodezyjna mgr inż. Ryszard Biedroń, ul. Polna 19 34-600 Limanowa
wykonawca prac geodezyjnych

mgr inż. Ryszard Biedroń, upr. nr 19449
imię, nazwisko, nr uprawnień zawodowych kierownika prac geodezyjnych



Jestem świadomy odpowiedzialności karnej za złożenie fałszywego oświadczenia.

Potwierdzam zgodność treści mapy z oryginałem w zakresie opracowania geodezyjnego
przyjętego do państwowego zasobu geodezyjnego i kartograficznego.
Numer oraz data sporządzenia dokumentu zawierającego wynik pozytywnej weryfikacji:
6640.5047.2021_37674 ; 07.02.2022r.

Data i podpis projektanta

[Podpis]

mgr inż. Grażyna Ociepka
Uprawnienia budowlane do:
-kierowania robotami budowlanymi bez ograniczeń
-projektowania w ograniczonym zakresie
w specjalności drogowej
Nr GPA-7342-87/94

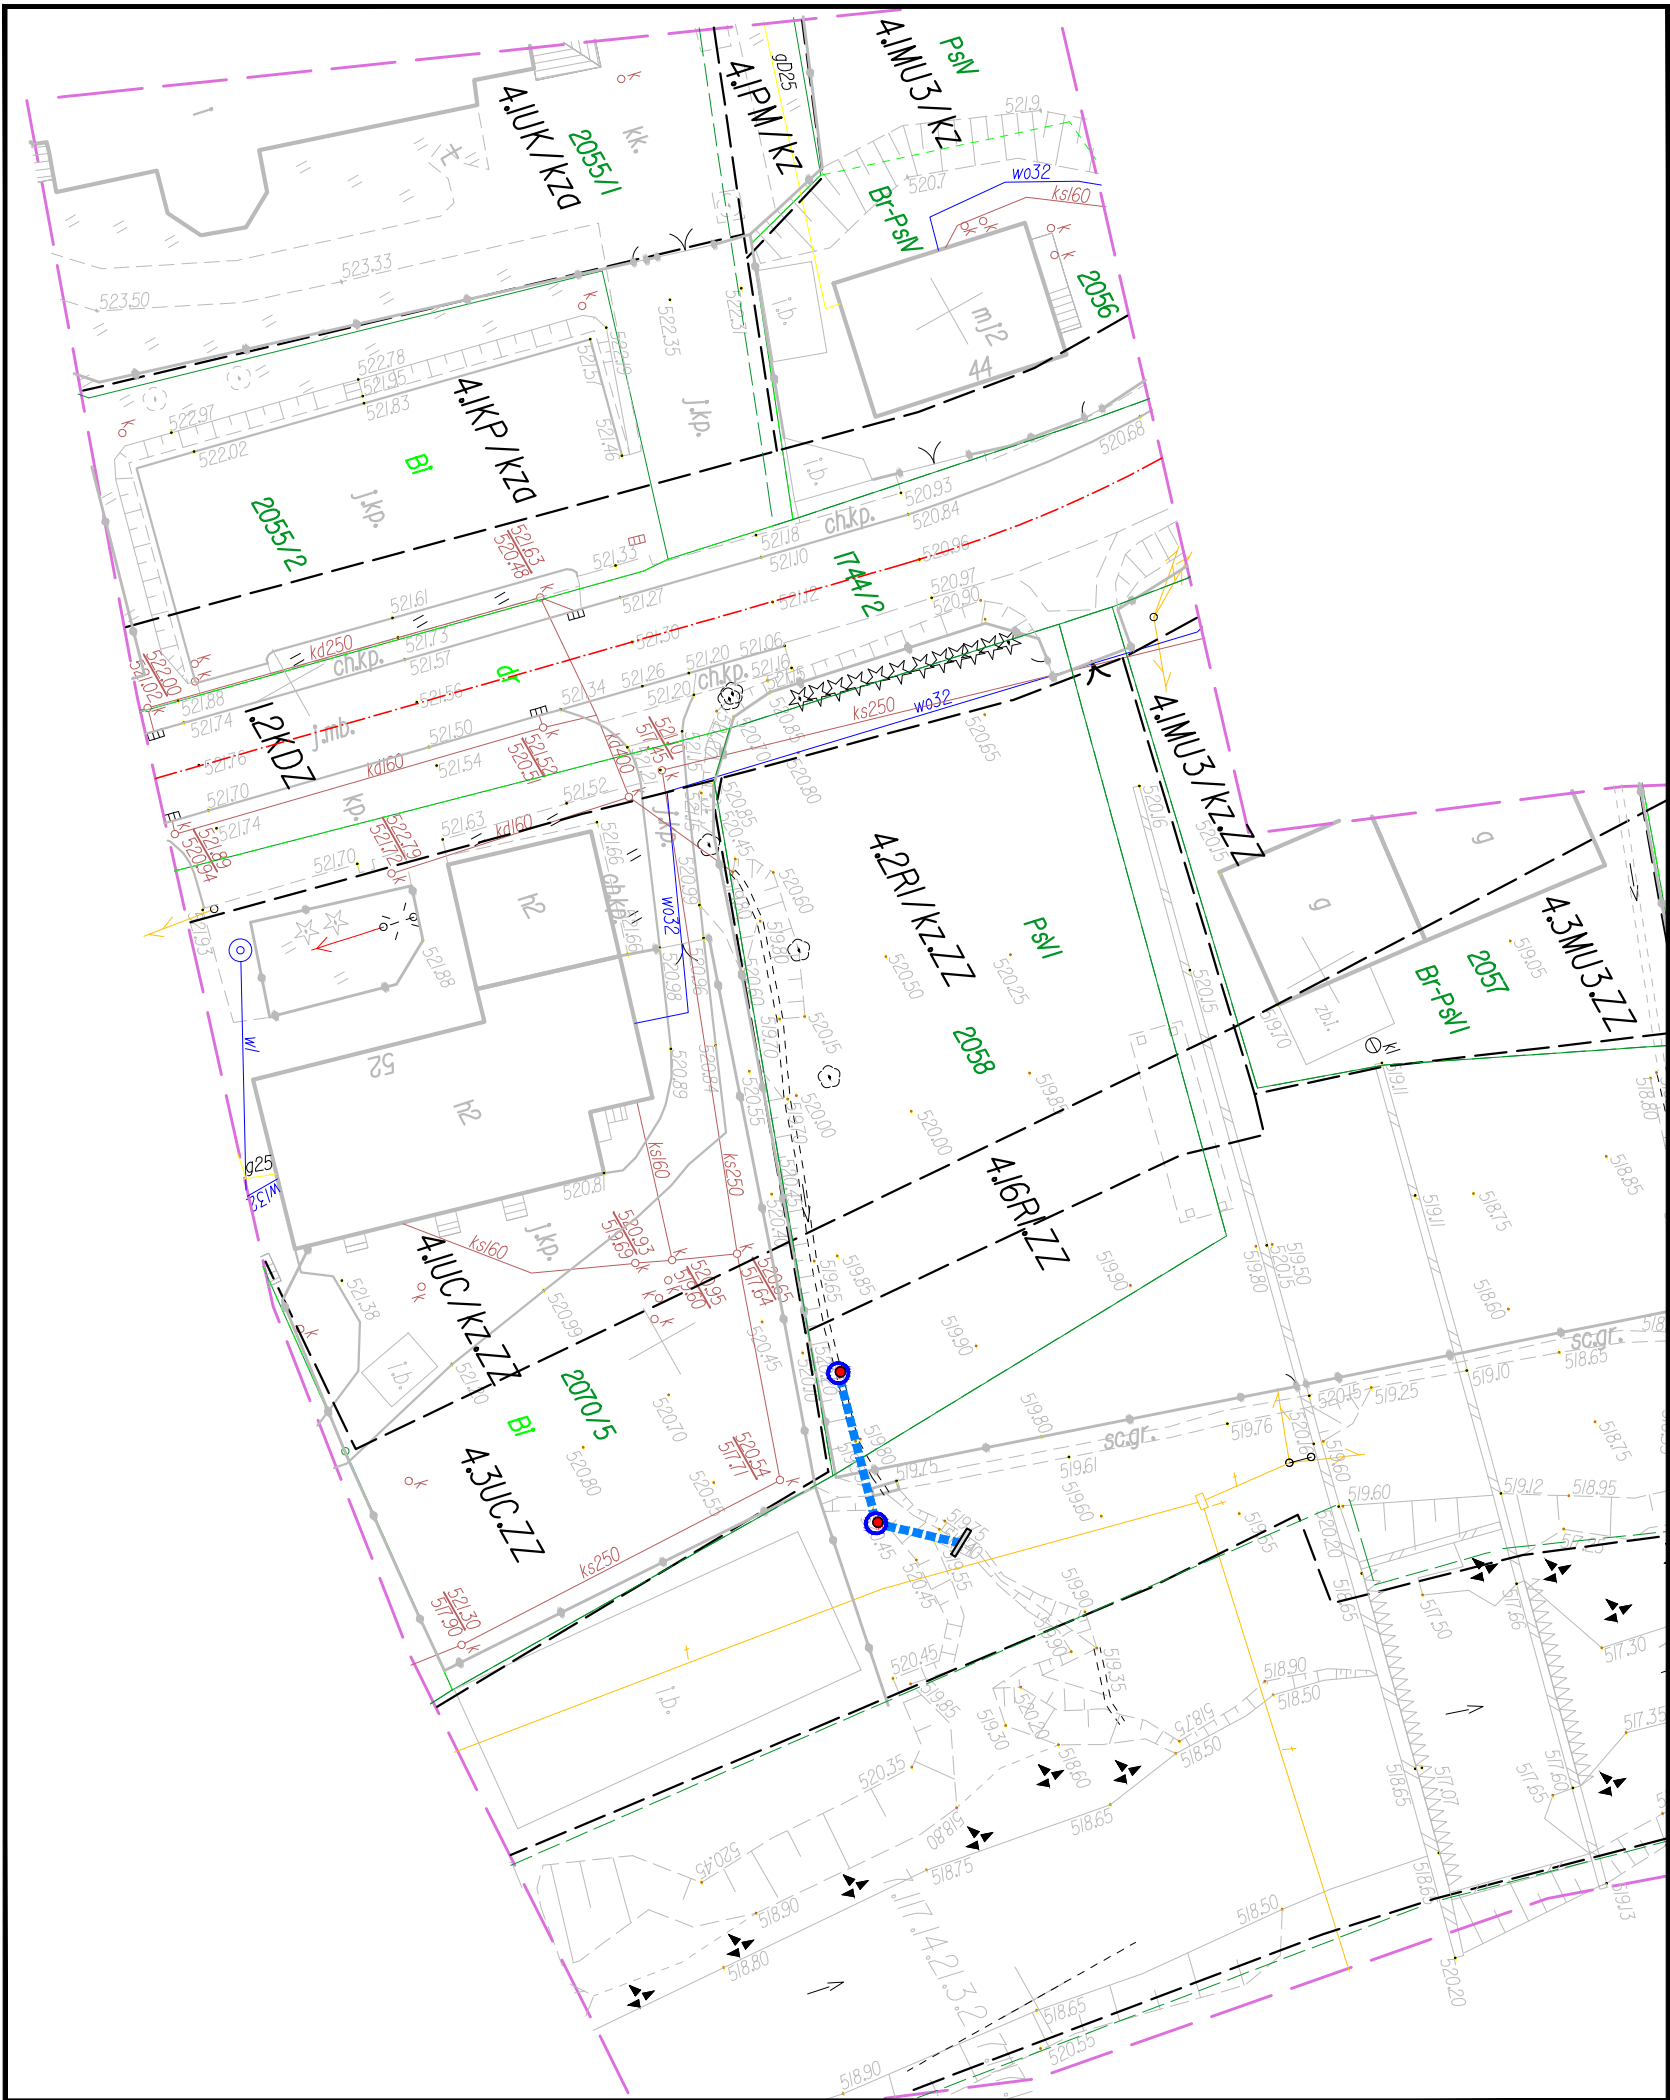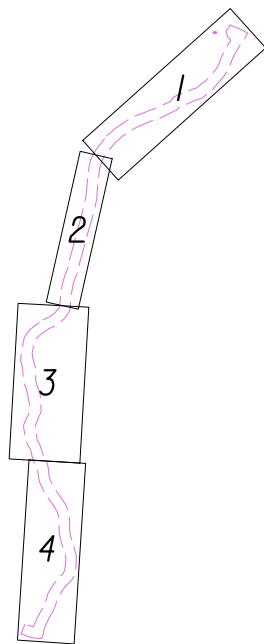

LEGENDA :

- proj. kanał deszczowy z rur PVC
- proj. studnia rewizyjna z kręgów żelbetowych Ø1200mm
- projektowana studnia kablowa: SKR - 2
- projektowana kanalizacja kablowa
- istniejąca kanalizacja i kable do demontażu
- istniejąca studnia kablowa: do demontażu

Starosta Limanowski
Dokumentacja projektowa nr
GK.6630.251.2022
była przedmiotem narady
koordynacyjnej przeprowadzonej
za pomocą środków
komunikacji elektronicznej
zakończoną w dniu: 27-07-2022
Z up. Starosty
Helena Kołodziej
PRZEWODNICZĄCY NARADY
KOORDYNACYJNEJ

mgr inż. Grażyna Ociepka
Uprawnienia budowlane do:
-kierowania robotami budowlanymi bez ograniczeń
-projektowania w ograniczonym zakresie
w specjalności drogowej
Nr GPA-7342-87/94

[Podpis]

PROJEKT ZAGOSPODAROWANIA TERENU
SKALA 1 : 500

Budowa ścieżki pieszo - rowerowej wzdłuż rzeki Łososiny
w km 0+000,00 - 4+854,15
w miejscowościach Jurków oraz Dobra
ETAP I