


NAZWA OBIEKTU	BUDOWA SIECI WODOCIĄGOWEJ			
ADRES	Bojadła, ul. Cicha, działka nr 894/4, 892/1, 888/1 jedn. ewid. 080902_2, obręb 0002			
ETAP PROJEKTU	PROJEKT BUDOWLANY	ZAKRES	INST. SANIT.	
TYTUŁ RYSUNKU	PROJEKT ZAGOSPODAROWANIA TERENU	NUMER RYSUNKU	S.01	
		SKALA	1 : 500	
	IMIĘ I NAZWISKO	NUMER UPRAWNIENIA	DATA OPRACOWANIA	PODPIS
PROJEKTANT INSTAL. SANITARNE	MGR INŻ. MAREK KARASZ	LBS/0014/PWOS/15	11.2024	
SPRAWDZAJĄCY INSTAL. SANITARNE	MGR INŻ. STANISŁAW KARASZ	201/95/ZG	11.2024	

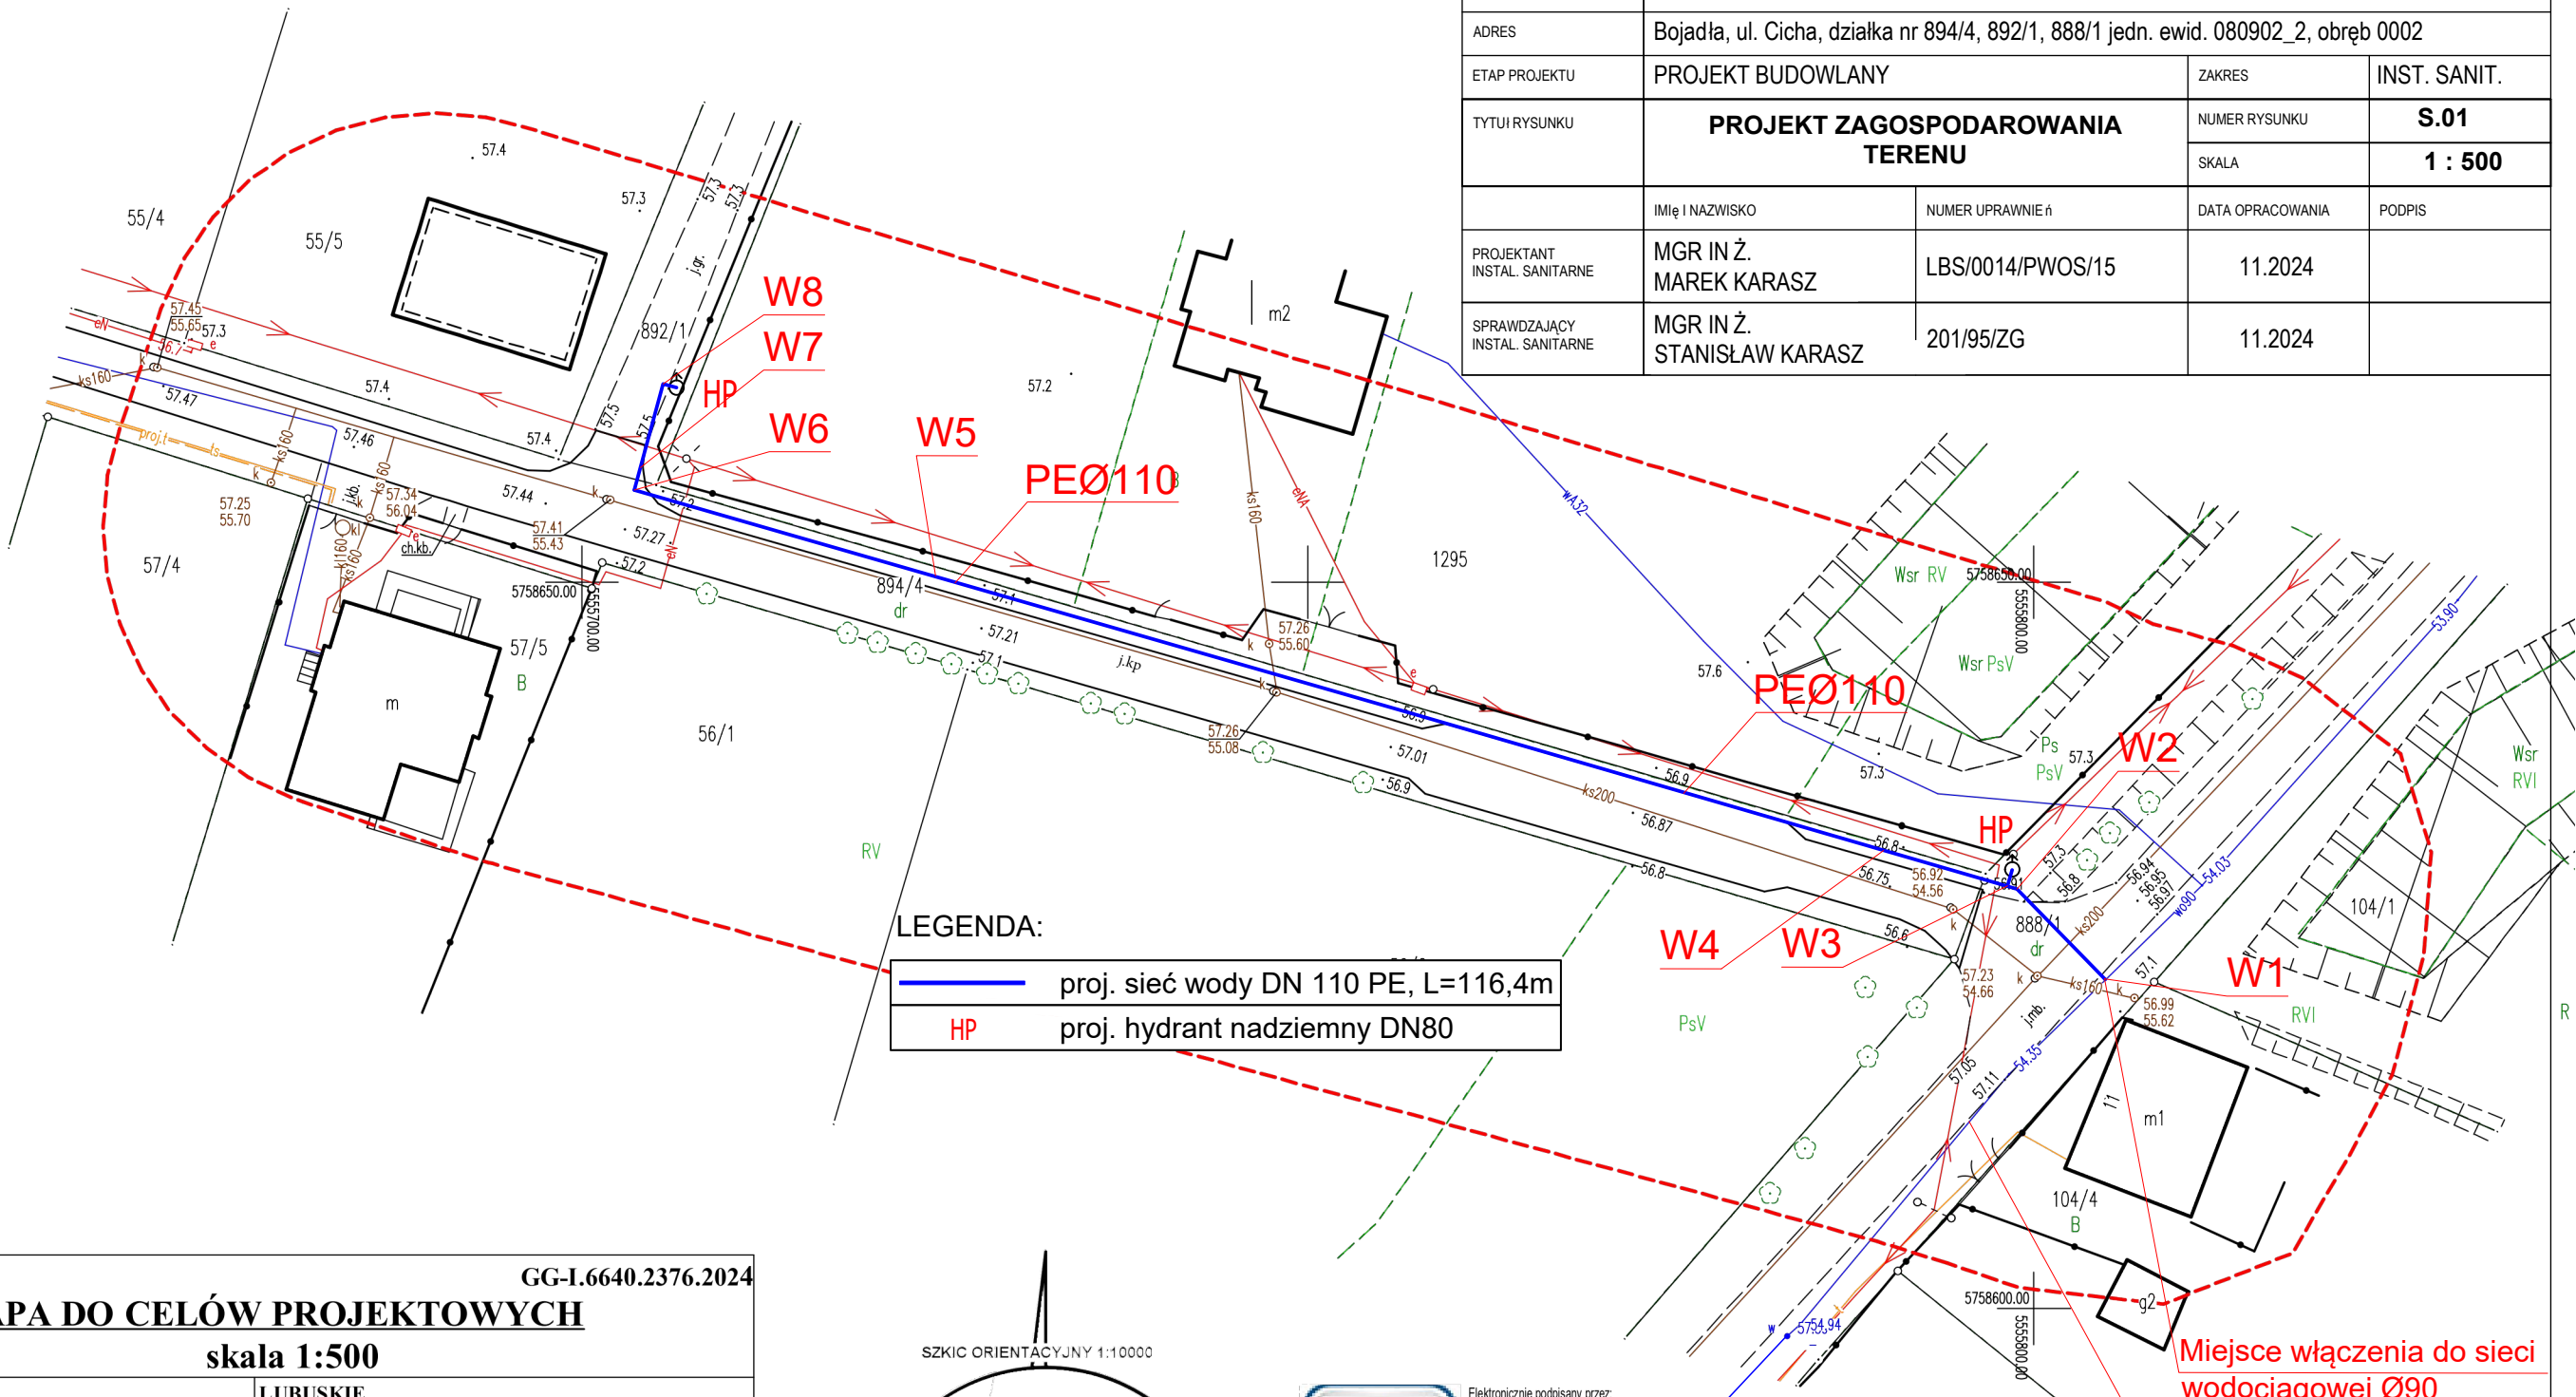


—	proj. sieć wody DN 110 PE, L=116,4m
HP	proj. hydrant nadziemny DN80

## MAPA DO CELÓW PROJEKTOWYCH

skala 1:500

Województwo :	LUBUSKIE
Powiat :	ZIELONOGÓRSKI
Miejscowość :	BOJADŁA
Jednostka ewidencyjna :	080902_2 – BOJADŁA
Obręb :	0002 – BOJADŁA
Układ współrzędnych:	PL-2000/5
Układ wysokościowy:	PL-EVRF2007-NH

<b>DOMGEO</b> RYNEK USŁUG GEODEZYJNYCH Dominik Rynek 67-410 Sława, Nowy Rynek 23C NIP 9730819148 REGON 382411164 e-mail: geodezjarynek@wp.pl tel: +48 725 946 448 wykonawca prac	<b>GEODETA UPRAWNIONY</b> inż. Dominik Rynek uprawnienia zawodowe w dziedzinie geodezji i kartografii nr 22914 kierownik prac
Mapę niniejszą opracowano na podstawie mapy zasadniczej w postaci wektorowej oraz aktualizacji w terenie wykonanej w październiku 2024 roku.	
Nie wyklucza się istnienia sieci uzbrojenia terenu niezgłoszonych do inwentaryzacji jednostkom wykonawstwa geodezyjnego.	
Wykonanie niniejszej mapy nie było poprzedzone ustaleniami dotyczącymi ewentualnych służebności gruntowych obciążających grunty położone w granicach projektowanej inwestycji budowlanej.	
Granice działki zostały wniesione na mapę na podstawie geodezyjnych pomiarów terenowych poprzedzonych ustaleniem przebiegu granic.	

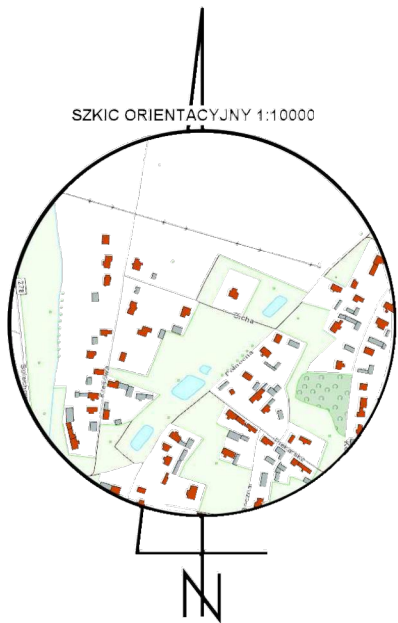

Elektronicznie podpisany przez:  
Dominik Grzegorz Rynek  
Data:  
2024-10-21 10:39:53

Oświadczam, że operat techniczny zawierający rezultaty prac geodezyjnych w wyniku których powstał niniejszy dokument, uzyskał pozytywny wynik weryfikacji i jestem świadomy odpowiedzialności karnej za złożenie fałszywych oświadczeń.	GG-I.6640.2376.2024
Identyfikator zgłoszenia prac geodezyjnych	Starosta Powiatu Zielonogórskiego
Organ służby geodezyjnej, który otrzymał zgłoszenie	DOMGEO Rynek Usług Geodezyjnych Dominik Rynek
Wykonawca prac geodezyjnych	PROTOKÓŁ NR 1 z dn.08-10-2024
Nr oraz data sporządzenia dokumentu zawierającego wynik pozytywnej weryfikacji	Dominik Rynek upr. nr 22914
Imię i nazwisko oraz nr uprawnień zawodowych kierownika prac	

