

Architekt Wiesław Borek Usługi Projektowe  
ul. Strzelców 11/49  
31-422 Kraków  
NIP: 9451318046

INWESTOR  
Gmina Kalwaria Zebrzydowska  
ul. Mickiewicza 7  
34-130  
Kalwaria Zebrzydowska

GLĘBOKA MODERNIZACJA ENERGETYCZNA  
BUDYNKU KOMUNALNEGO

ADRES INWESTYCJI  
ul. Jagiellońska 36  
34-130  
Kalwaria Zebrzydowska  
DZ 1376/0001/121803\_4

PROJEKTANT  
ARCH. WIESŁAW BOREK

NR UPRAWNIENIŃ UAN-UPR. 543/89

PODPIS

FAZA-BRANŻA

PROJEKT ARCHYTEKTONICZNO -  
BUDOWLANY

TYTUŁ RYSUNKU


**RZUT PARTERU**

DATA 12.2024

NR RYS.

SKALA 1 : 100

**1**

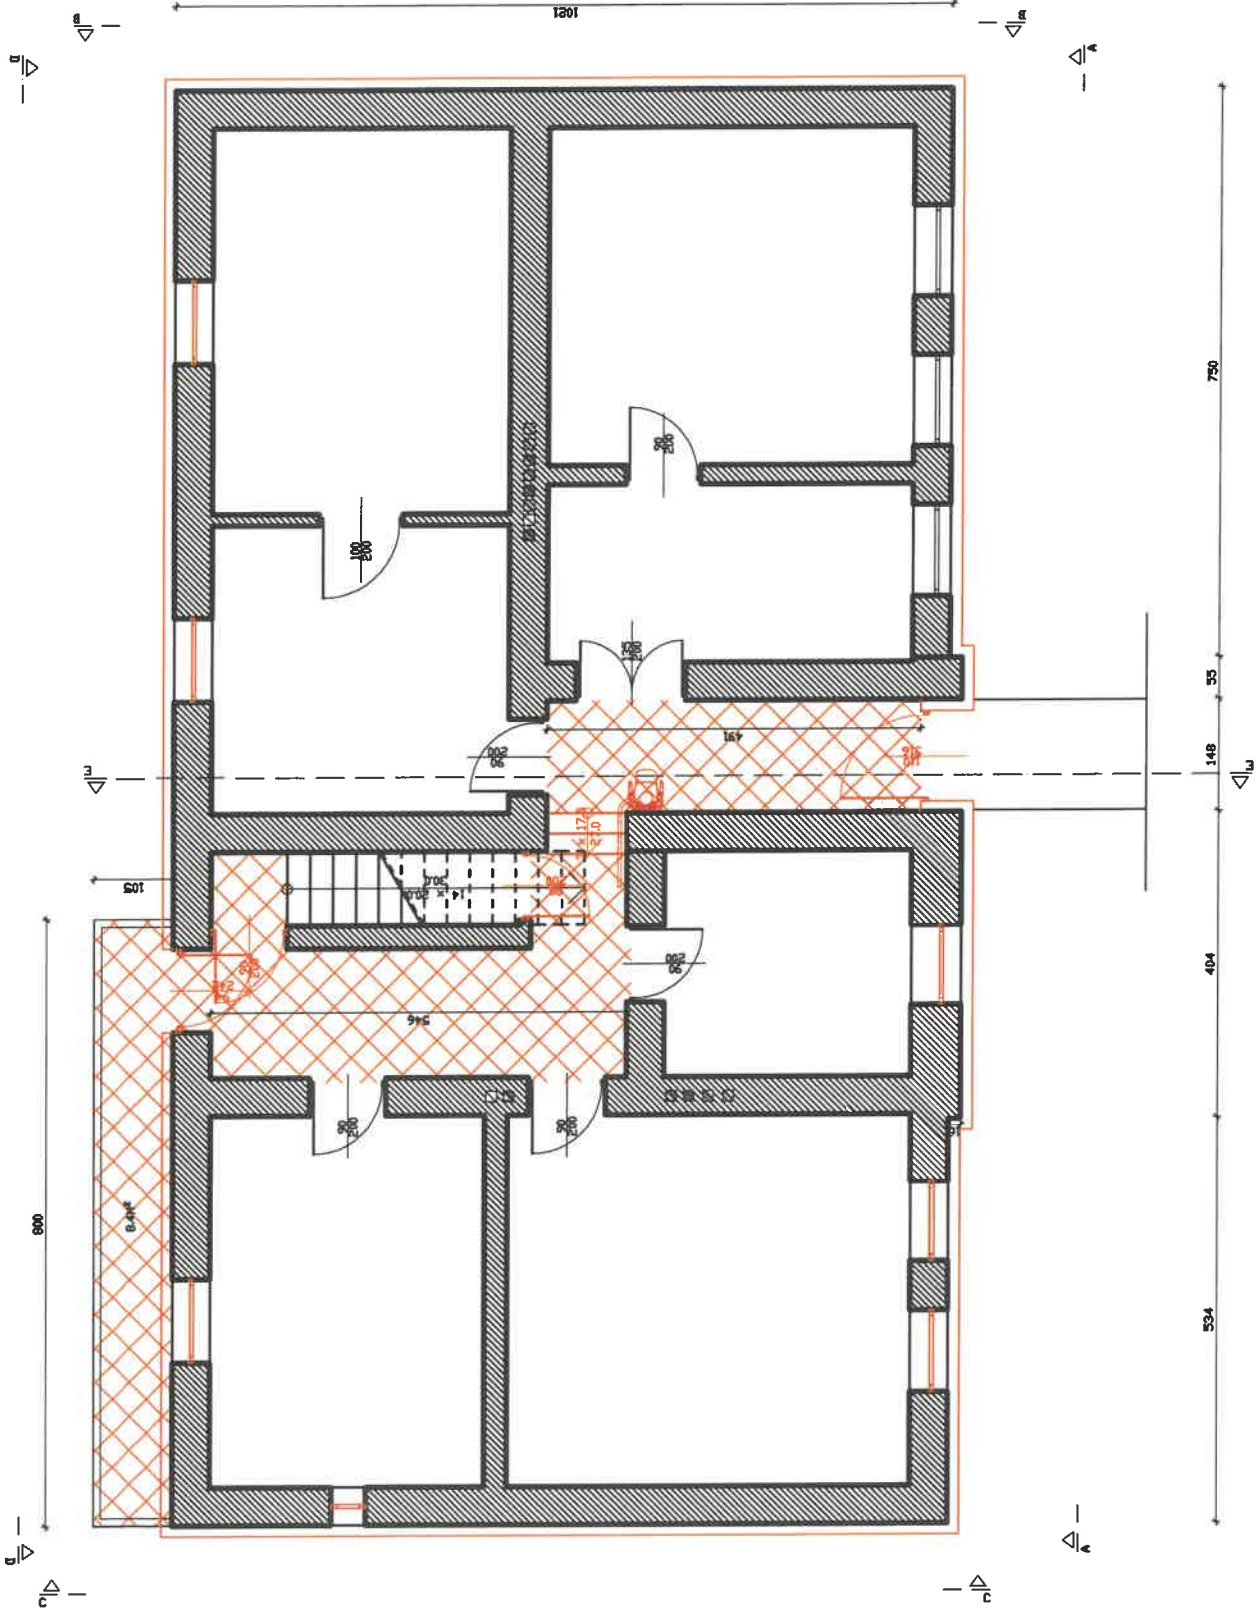

Architekt Wiesław Borek Usługi Projektowe  
ul. Strzelców 11/49  
31-422 Kraków  
NIP: 9451316046

INWESTOR

Gmina Kalwaria Zebrzydowska  
ul. Mickiewicza 7  
34-130  
Kalwaria Zebrzydowska

GŁĘBOKA MODERNIZACJA ENERGETYCZNA  
BUDYNKU KOMUNALNEGO

ADRES INWESTYCJI

ul. Jagiellońska 36  
34-130  
Kalwaria Zebrzydowska  
DZ. 1376/0001/12/1803\_4

PROJEKTANT

ARCH. WIESŁAW BOREK

NR UPRAWNIENIŃ UAN-UPR. 541/89

PODPIS

FAZA-BRANŻA

PROJEKT ARCHITEKTONICZNO -  
BUDOWLANY

TYTUŁ RYSUNKU


**RZUT PIWNICY**

DATA 12.2024

NR RYS.

SKALA 1 : 100

**2**

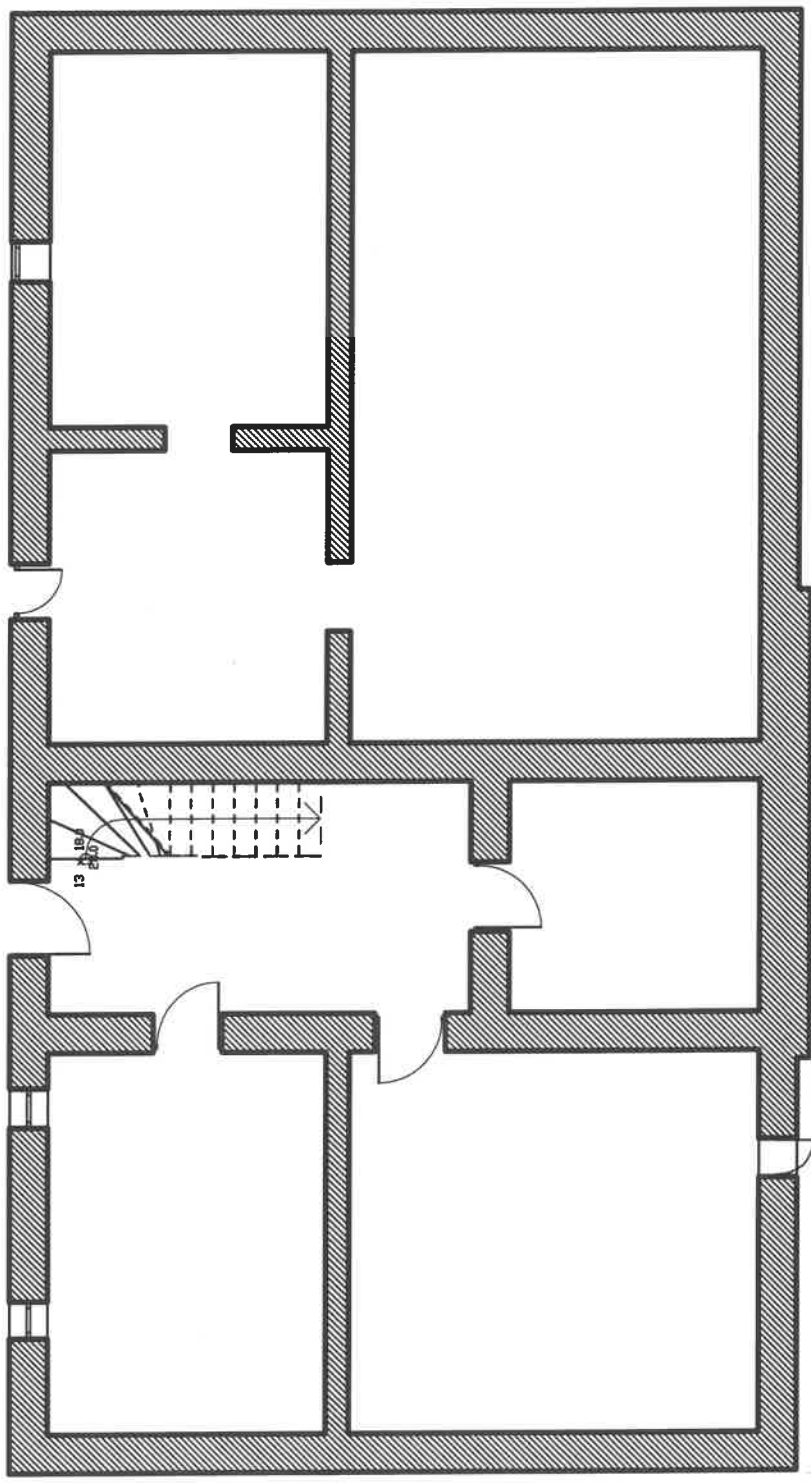

Architekt Wiesław Borek Usługi Projektowe  
ul. Strzelców 11/49  
31-432 Kraków  
NIP: 9451316046

INWESTOR

Gmina Kalwaria Zebrzydowska  
ul. Mickiewicza 7  
34-130  
Kalwaria Zebrzydowska

GŁĘBOKA MODERNIZACJA ENERGETYCZNA  
BUDYNKU KOMUNALNEGO

ADRES INWESTYCJI

ul. Jagiellońska 36  
34-130  
Kalwaria Zebrzydowska  
DZ 1376/0001/121803\_4

PROJEKTANT

ARCH. WIESŁAW BOREK

NR UPRAWNIENI UAN-UPR. 541/B9

PODPIS

FAZA-BRANŻA

PROJEKT ARCHITECTONICZNO -  
BUDOWLANY

TYTUŁ RYSUNKU


**RZUT STRYCHU**

DATA 12.2024

NR RYS.

SKALA 1 : 100

**3**

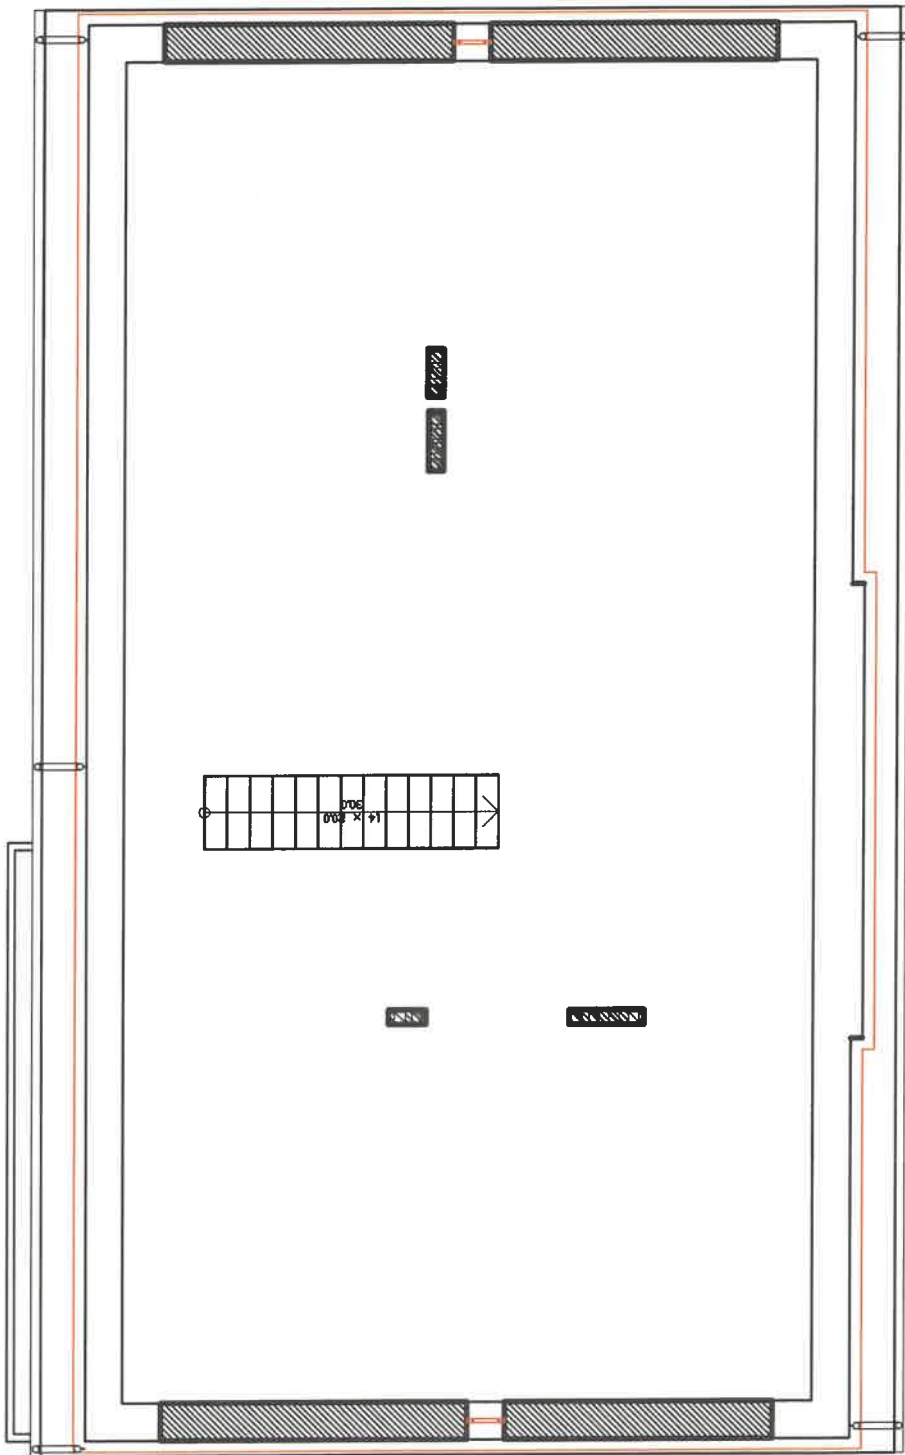

Architekt Wiesław Borek Usługi Projektowe  
ul. Strzelców 11/49  
31-422 Kraków  
NIP: 9451316046

INWESTOR

Gmina Kalwaria Zebrzydowska  
ul. Mickiewicza 7  
34-130  
Kalwaria Zebrzydowska

GLEBOKA MODERNIZACJA ENERGETYCZNA  
BUDYNKU KOMUNALNEGO

ADRES INWESTYCJI

ul. Jagiellońska 36  
34-130  
Kalwaria Zebrzydowska  
DZ 1376/0001/121803\_4

PROJEKTANT

ARCH. WIESŁAW BOREK

NR UPRAWNIENI

UAN-UPR.541/89

PODPIS

FAZA-BRANZA

PROJEKT ARCHITEKTONICZNO -  
BUDOWLANY

TYTUL RYSUNKU


**PRZEKRÓJ E - E**

DATA 12.2024

SKALA 1 : 100

NR RYS.

**4**

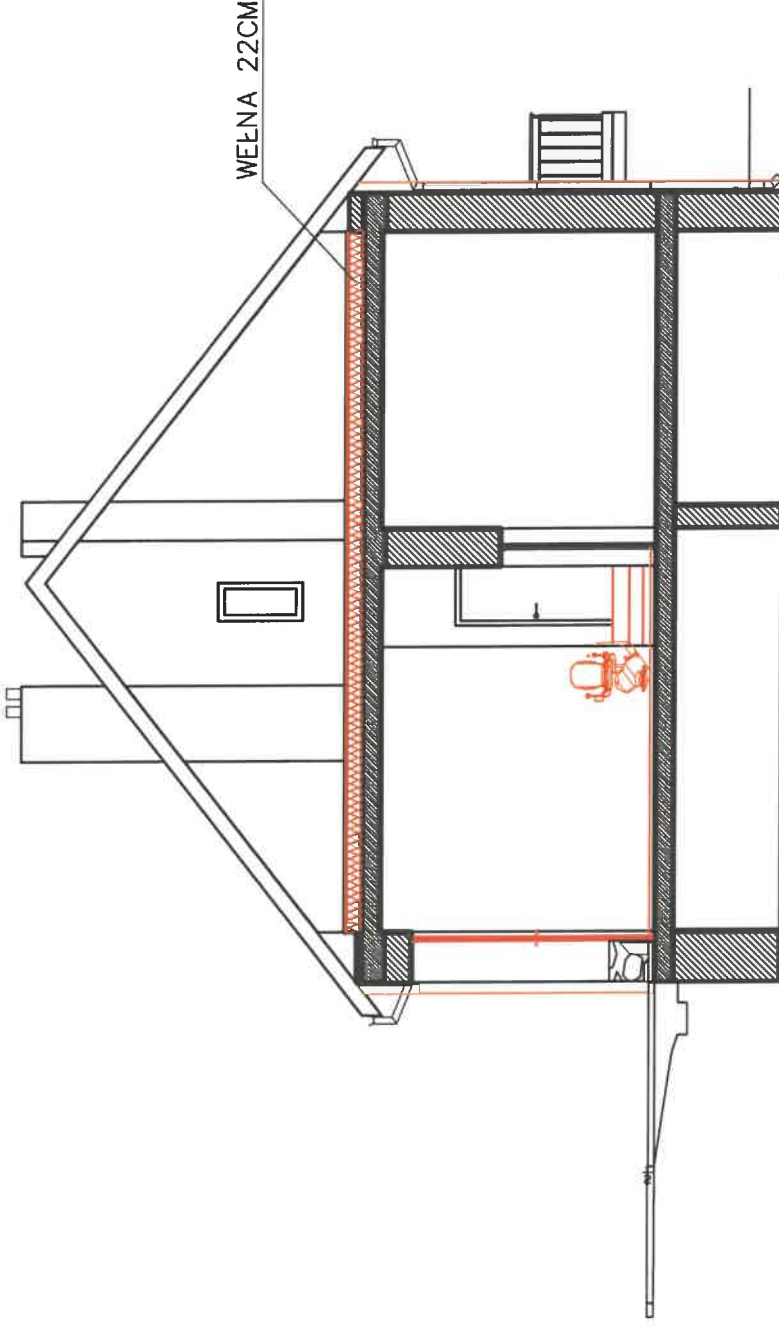

Architekt Wiesław Borek Usługi Projektowe  
ul. Strzelców 1/149  
31-422 Kraków  
NIP: 9451316046

INWESTOR

Gmina Kalwaria Zebrzydowska  
ul. Mickiewicza 7  
34-130  
Kalwaria Zebrzydowska

GLĘBOKA MODERNIZACJA ENERGETYCZNA  
BUDYNKU KOMUNALNEGO

ADRES INWESTYCJI

ul. Jagiellońska 36  
34-130  
Kalwaria Zebrzydowska  
DZ. 1376/0001/121803\_4

PROJEKTANT

ARCH. WIESŁAW BOREK

NR UPRAWNIENI

UAN-LPR. 541/89

PODPIS

FAZA-BRANZA

PROJEKT ARCHYTEKTONICZNO -  
BUDOWLANI

TYTUŁ RYSUNKU


**ELEWACJA A**

DATA 12.2024

NR RYS.

SKALA 1 : 100

**5**

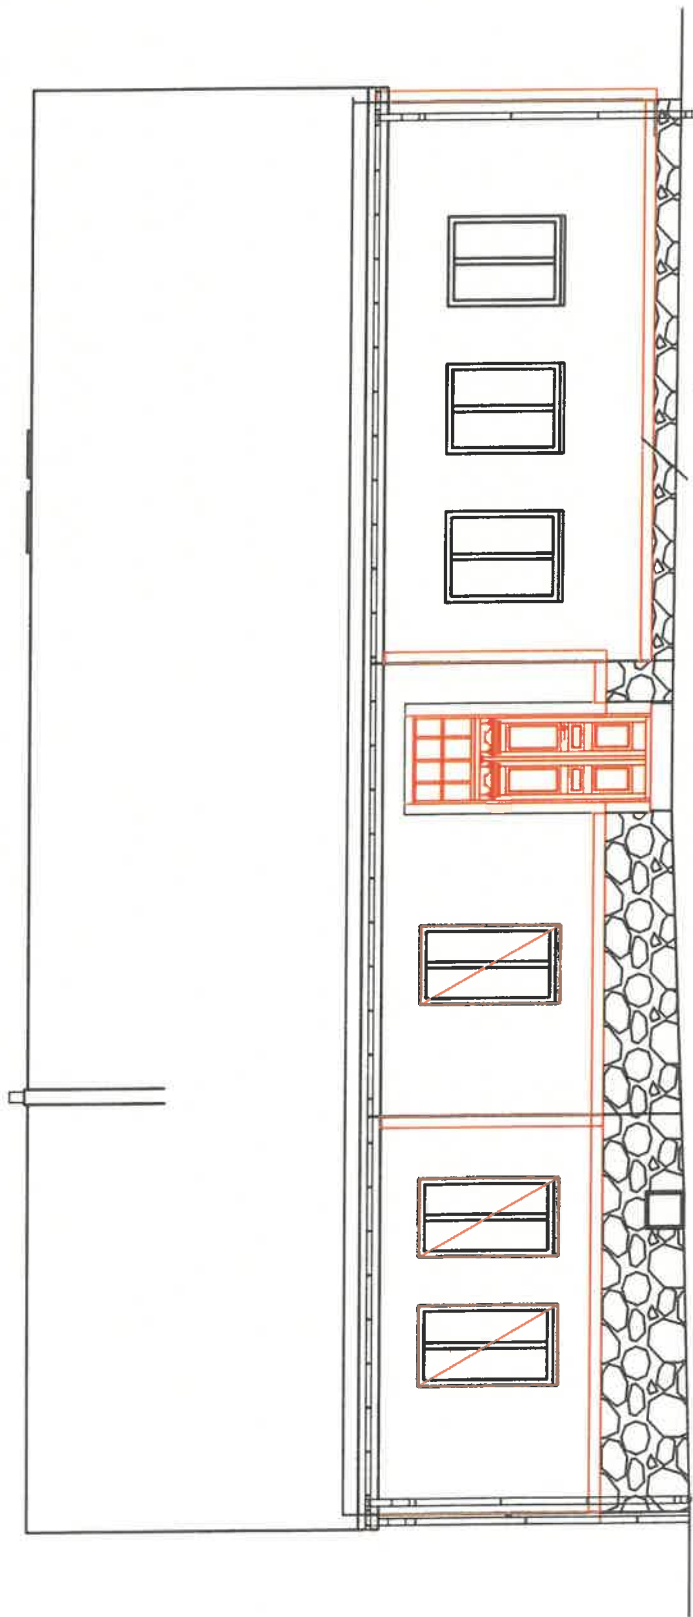

OKNA DO WYMIANY

Architekt: Wiesław Borek Usługi Projektowe  
ul. Strzelców 11/49  
31-422 Kraków  
NIP: 9451315046

INWESTOR

Gmina Kalwaria Zebrzydowska  
ul. Mickiewicza 7  
34-130  
Kalwaria Zebrzydowska

GŁĘBOKA MODERNIZACJA ENERGETYCZNA  
BUDYNKU KOMUNALNEGO

ADRES INWESTYCJI

ul. Jagiellońska 36  
34-130  
Kalwaria Zebrzydowska  
DZ 1376/0001/121803\_4

PROJEKTANT

ARCH. WIESŁAW BOREK

NR UPRAWNIENIŃ UAN-UPR. 541/89

PODPIS

FAZA BRANŻA

PROJEKT ARCHITEKTONICZNO -  
BUDOWLANY


TYTUŁ RYSUNKU

**ELEWACJA B**

DATA 12.2024

NR RYS. **6**

SKALA 1 : 100

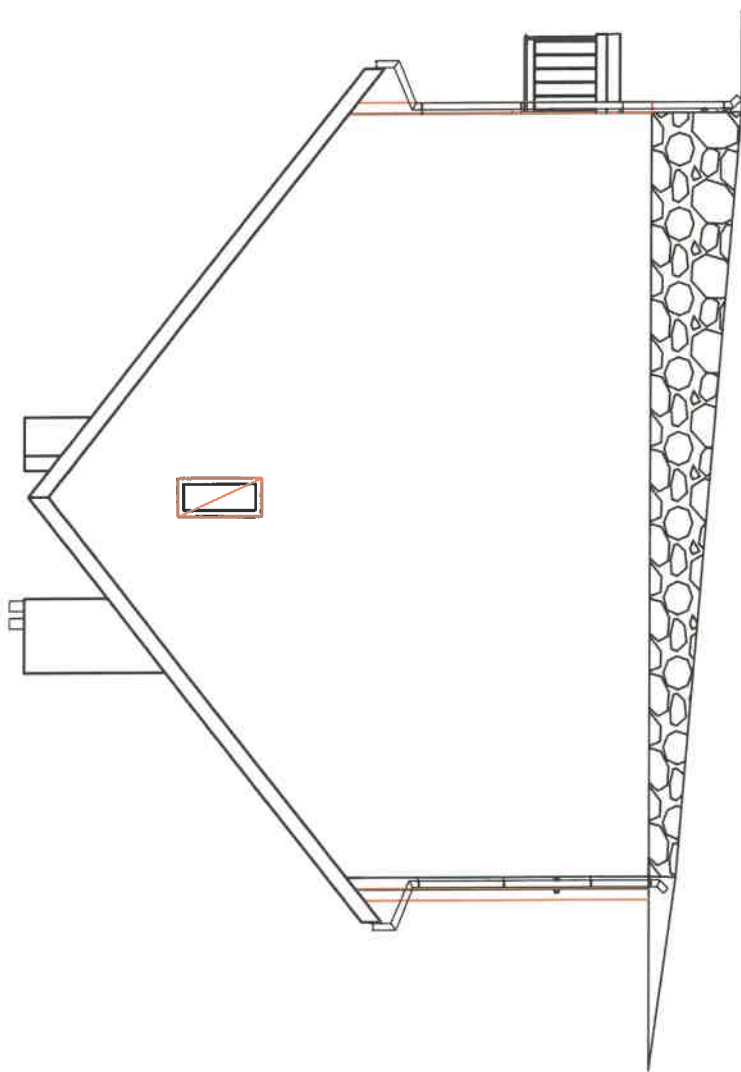

Architekt: Wiesław Borek Usługi Projektowe  
ul. Strzelców 11/49  
31-422 Kraków  
NIP: 9451316046

INWESTOR

Gmina Kalwaria Zebrzydowska  
ul. Mickiewicza 7  
34-130  
Kalwaria Zebrzydowska

GŁĘBOKA MODERNIZACJA ENERGETYCZNA  
BUDYNKU KOMUNALNEGO

ADRES INWESTYCJI

ul. Jagiellońska 36  
34-130  
Kalwaria Zebrzydowska  
DZ. 13776/0001/121803\_4

PROJEKTANT  
ARCH. WIESŁAW BOREK

NR UPRAWNIENIŃ UAN-UPR. 541789

PODPIS

FAZA-BRANŻA

PROJEKT ARCHITEKTONICZNO -  
BUDOWLANY

TYTUŁ RYSUNKU


**ELEWACJA C**

DATA 12.2024

NR RYS.

SKALA 1 : 100

**7**

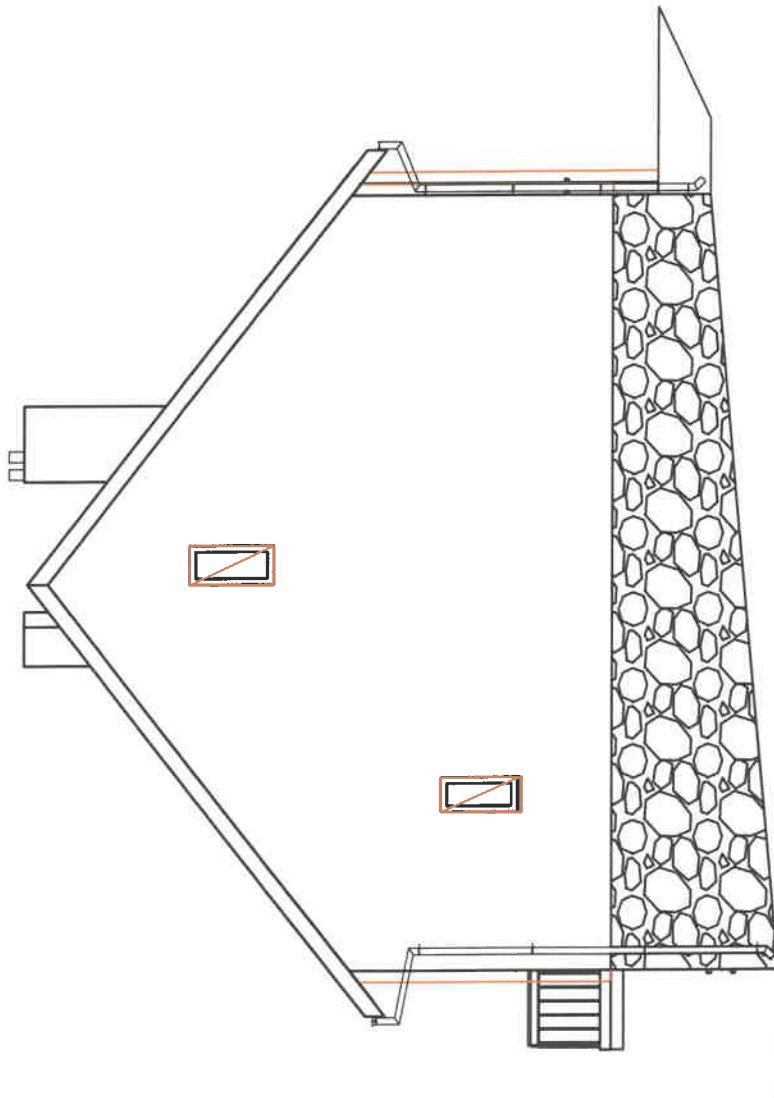

Architekt Wiesław Borek Usługi Projektowe  
ul. Strzeżyców 11/49  
31-422 Kraków  
NIP: 9451316046

INWESTOR

Gmina Kałwaria Zebrzydowska  
ul. Mickiewicza 7  
34-130  
Kałwaria Zebrzydowska

GLEBOKA MODERNIZACJA ENERGETYCZNA  
BUDYNKU KOMUNALNEGO

ADRES INWESTYCJI

ul. Jagiellońska 36  
34-130  
Kałwaria Zebrzydowska  
DZ 1376/0001/121803\_4

PROJEKTANT

ARCH. WIESŁAW BOREK

NR UPRAWNIENI UAN-UPR. 541/B9

PODPIS

FAZA-BRANŻA

PROJEKT ARCHYTEKTONICZNO-  
BUDOWLANY

TYTUŁ RYSUNKU


**ELEWACJA D**

DATA 12.2024

NR RYS.

SKALA 1 : 100

**8**

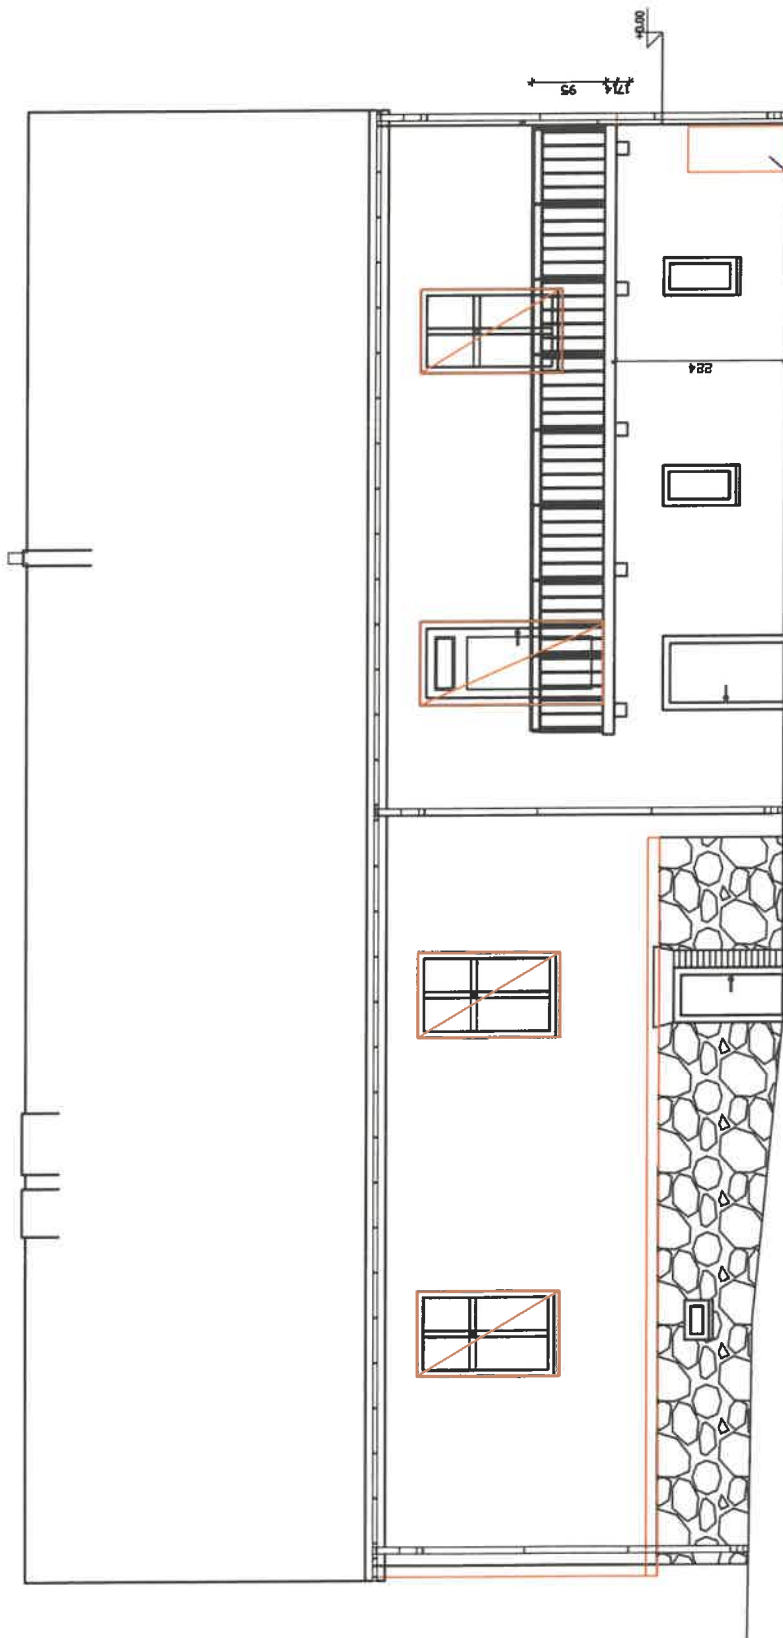

ZBIORNIK NA DESZCZÓWKĘ

Architekt: Wiesław Borek Usługi Projektowe  
ul. Strzalsów 11/49  
31-222 Kraków  
NIP: 9451316046

INWESTOR

Gmina Kalwaria Zebrzydowska  
ul. Mickiewicza 7  
34-130  
Kalwaria Zebrzydowska

GEŹROKA MODERNIZACJA ENERGETYCZNA  
BUDYNKU KOMUNALNEGO

ADRES INWESTYCJI

ul. Jagiellońska 36  
34-130  
Kalwaria Zebrzydowska  
DZ. 1376/0001/121803\_4

PROJEKTANT

ARCH. WIESŁAW BOREK

NR UPRAWNIENIŃ UAN-UPR. 541/89

PODPIS

FAZA-BRANŻA

PROJEKT ARCHITEKTONICZNO -  
BUDOWLANY

TYTUŁ RYSUNKU

**DETAL DRZWI**

DATA 12.2024


NR RYS.

**9**

SKALA 1 : 100

ŚWIETLIK BEZ METALOWEJ KRATY

DRZWI JEDNOSKRZYDŁOWE

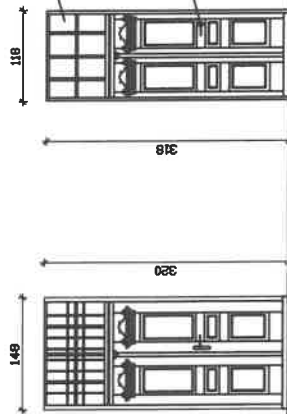

DETAL DRZWI  
ISTNIEJĄCYCH

DETAL DRZWI  
PROJEKTOWANYCH