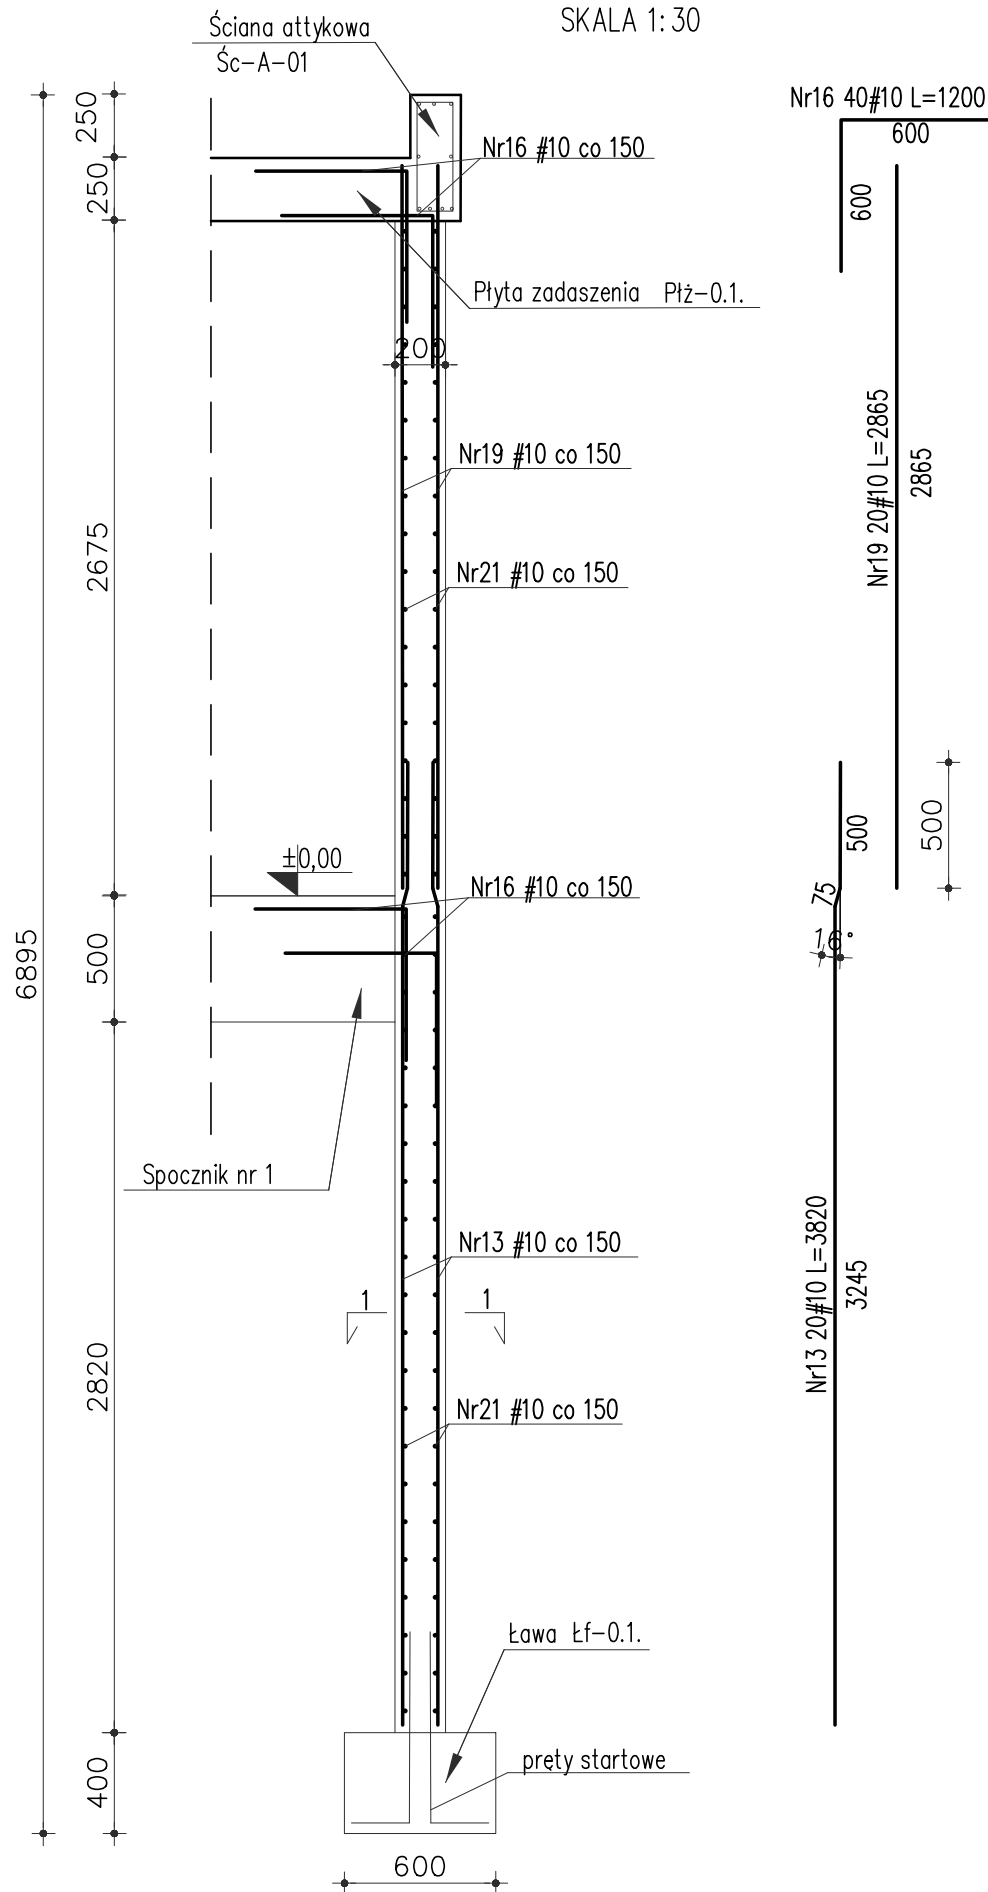
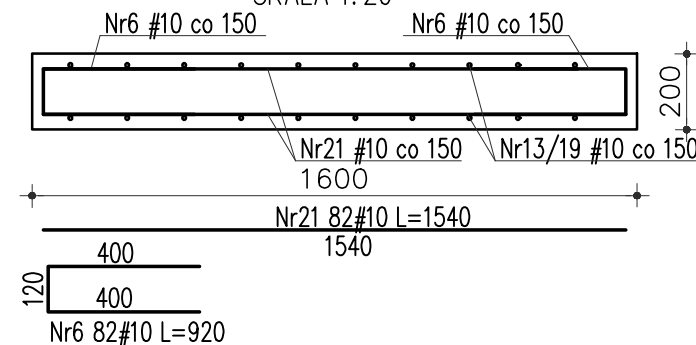


RYSUNEK KONSTRUKCYJNY SCHODÓW

Ściana Sz-0.3.
SKALA 1:30

ŚCIANA ŻELBETOWA Sz-0.3.

PRZEKRÓJ 1-1
Widok z góry
SKALA 1:20

UWAGI:

- USYTUOWANIE SPRAWDZIĆ Z RYSUNKAMI ZESTAWCZYMI.
- GEOMETRIĘ ORAZ LOKALIZACJĘ POSZCZEGÓLNYCH ELEMENTÓW KONSTRUKCYJNYCH ZWERYFIKOWAĆ Z RYSUNKAMI ARCHITEKTONICZNYMI.
- WYMIARY PRĘTÓW GIĘTYCH I STRZEMION PODANO W OSI PRĘTA.
- ŚREDNICA ZAGĘCIA PRĘTÓW WG PN-EN 1992-1-1.
- RZĘDNE SPRAWDZIĆ NA BUDOWIE.
- W PRZYPADKU BETONOWANIA ZIMĄ ZASTOSOWAĆ BETON C25/30 F50.
- PRZED WYLANIEM ELEMENTÓW ZASZALOWAĆ OTWORY INSTALACYJNE WEDŁUG ODPWIEDNICH RYSUNKÓW BRANŻOWYCH.
- ZABRANIA SIĘ WYKONYWANIA W ELEMENTACH ŻELBETOWYCH BRUZOZ INSTALACYJNYCH PIONOWYCH LUB POZIOMYCH, KTÓRE PRZECINAŁYBY ZBROJENIE.
- PRZED ROZPOCZĘCIEM UKŁADANIA MIESZANKI BETONOWEJ ZAMONTOWAĆ WSZYSTKIE NIEZBEDNE PRĘTY STARTOWE ELEMENTÓW ŻELBETOWYCH KONSTRUKCJI POWYŻEJ DANEGO POZIOMU.
- W PRZYPADKU JAKIKOLWIEK ROZBIEŻNOŚCI LUB WĄTPLIWOŚCI ALBO NIEJASNOŚCI NALEŻY PRZERWAĆ PRACĘ I SKONSULTOWAĆ SIĘ Z PROJEKTANTEM.
- RYSUNKI ROZPATRYWAĆ RAZEM Z POZOSTAŁYMI RYSUNKAMI KONSTRUKCYJNYMI.
- DOPUSZCZA SIĘ WYKONANIE METODĄ PREFABRYKACJI.
- SPOSÓB WYKOŃCZENIA POWIERZCHNI BETONU STOPNI ORAZ SPOCZNIKA WG OPISU ARCHITEKTONICZNEGO.

WSZYSTKIE WYMIARY ELEMENTÓW SPRAWDZIĆ
POPRZECZ POMIAR Z NATURY NA PLACU BUDOWY.

Beton: min. C25/30 (B30)

Stal: A-IIIIN (Rb500W)

Otulina: 25 mm

POZIOM PORÓWNAWCZY ±0,00 – poziom istniejący

nr wydania	—		data
nr wydania	0		data
WYDANIE PODSTAWOWE		07.2024r.	
ARG PRACOWNIA PROJEKTOWA		ADRES: ul. Kiełczowska 155/9, 51-315 Wrocław tel. 691 968 489	
Inwestor: POLITECHNIKA WROCŁAWSKA UL. WYBRZEŻE STANISŁAWA WYSPIAŃSKIEGO 27 50-370 WROCŁAW		Obiekt: DOM STUDENCKI T22 UL. WRÓBLEWSKIEGO 25 51-627 WROCŁAW	
Temat: PRZEBUDOWA SCHODÓW ZEWNĘTRZNYCH WEJŚCIOWYCH W DS. T-22 PRZY UL. WRÓBLEWSKIEGO 25 WE WROCŁAWIU IDENTYFIKATOR DZIAŁKI: 026401_1.0004.AR_5.39/3			Branża: KONSTRUKCJA
Projektant:	mgr inż. Rafał Gałęzowski	73/DOŚ/10	Podpis:
Opracowała:	inż. Monika Obłokowska		Podpis:
Sprawdzający:	mgr inż. Magdalena Kowalczyk	69/DOŚ/14	Podpis:
Skala: 1:20 1:30	Temat rysunku: RYSUNEK KONSTRUKCYJNY SCHODÓW /ŚCIANA Sz-0.3./		Nr rysunku: K-12