

NS/ 355A / 2024

Nowa Dęba 2024-08-30

**Firma Drogowa TWZ  
Tadeusz Żak, Zbigniew Kotu  
ul. Sienkiewicza 231 B  
39 – 400 Tarnobrzeg**

**WARUNKI TECHNICZNE**

*Dla projektowanej przebudowy drogi powiatowej nr 1113R- ul. Górka w Chmielowie.*

1. Projektant wykona projekt budowlany zgodnie z przedstawioną mapą
2. Opracowany projekt winien spełniać wszystkie wymogi Ustawy Prawo Budowlane wraz z aktami wykonawczymi oraz być zgodnym z aktami przepisów odrębnych.
3. Projektant dokona i uzyska wszystkie niezbędne zezwolenia, uzgodnienia i opinie sanitarne.
4. Biorąc pod uwagę obecny stan techniczny przyłączy wodociągowych i nawiertek na sieci wodociągowej, w opracowaniu projektowo – kosztorysowym należy uwzględnić ich wymianę w obrębie drogi.
5. W przypadku konieczności zabezpieczenia podziemnej infrastruktury wod.- kan. w czasie prowadzenia robót, Wykonawca dokona tego własnym staraniem i na własny koszt pod nadzorem PGKiM sp. z o.o. w Nowej Dębie
6. Kompletny projekt wraz z zagospodarowaniem terenu Projektant uzgodni z PGKiM sp. z o.o. ,a jeżeli wymagają tego przepisy oddzielne, na naradzie koordynacyjnej Starostwa Powiatowego w Tarnobrzegu.
7. Projektant prześle kompletny projekt wraz z zagospodarowaniem terenu w formie elektronicznej w wersji edytowalnej do PGKiM sp. z o.o. na adres: [biuro@pgkim.nowadeba.pl](mailto:biuro@pgkim.nowadeba.pl)
8. Przed przystąpieniem do prac budowlanych, Wykonawca robót zgłosi ten fakt do PGKiM sp. z o.o.
9. Warunki są ważne dwa lata od daty wydania


Z poważaniem

**PREZES ZARZĄDU**  
*Andrzej Chejzdra*  
**Dyrektor Naczelny**  
*Andrzej Chejzdra*

Otrzymują:  
1 x adresat  
1 x a/a

**KIEROWNIK ZAKŁADU  
SIECI WODNO-KANALIZACYJNEJ**  
*Andrzej*

*mgr inż. Marcin Andrusiewicz*  
Pismo przygotował Marcin Andrusiewicz - tel. 015 846 26 41

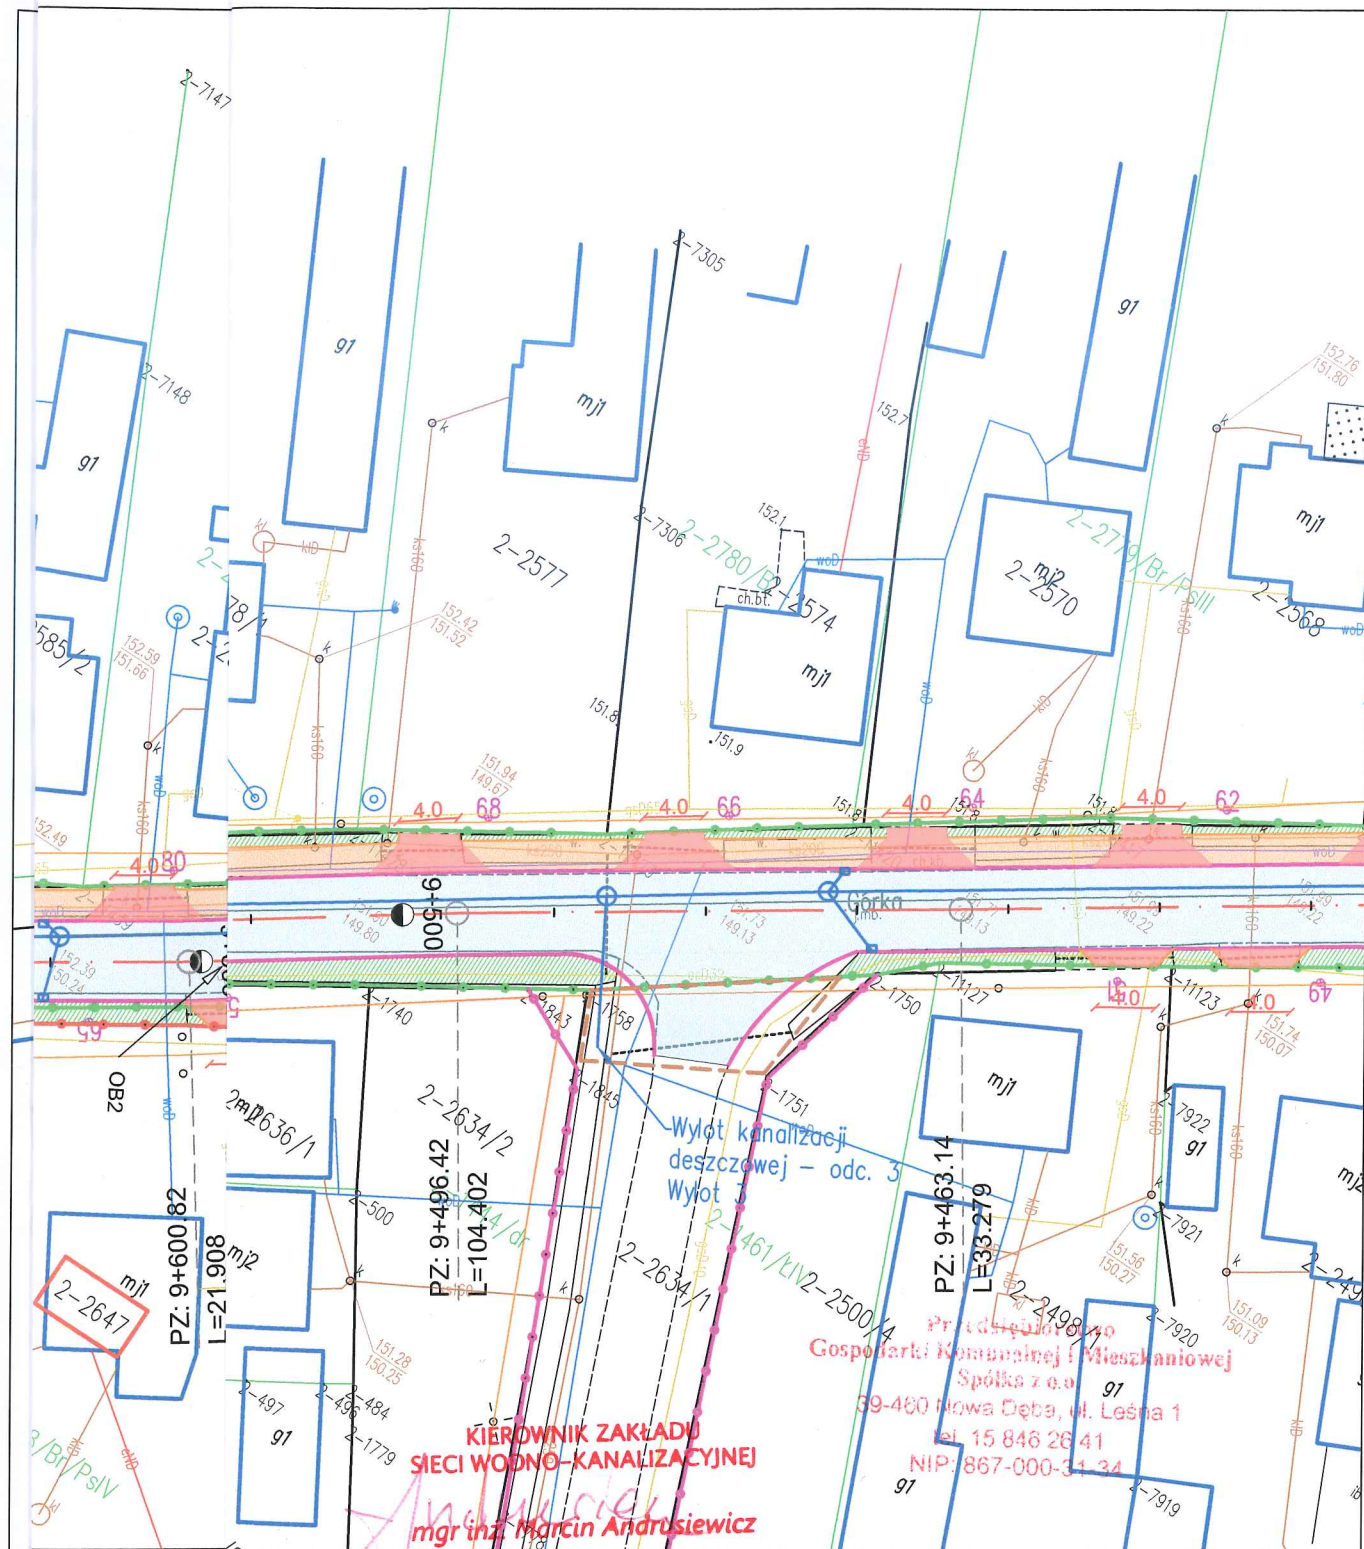

# LEGENDA

- f
- f Ø200mm
- R
- R
- i
- w budowlanych
- publicznych
- f
- p
- p

Nazwa inwestycji:

"Rozbudowa drogi powiatowej nr 1113R relacji Stale - Chmielów - Dąbrowicaw miejscowości Chmielów od drogi powiatowej nr 1110R do drogi gminnej dz. nr ewid. 2690/1 obręb Chmielów"

Stadium:

Warunki techniczne

Nazwa rysunku:

PROJEKT ZAGOSPODAROWANIA TERENU

Data:

08.2024

## BRANŻA DROGOWA

Projektant:

mgr inż. Zbigniew Kotulski  
upr. nr 165 A/TBG/94  
do projektowania bez ograniczeń w specjalności konstrukcyjno-inżynierskiej w zakresie dróg

Skala:

1:500

Sprawdzający:

mgr inż. Tadeusz Żak  
upr. nr 167 A/Tbg/93  
do projektowania bez ograniczeń w specjalności konstrukcyjno-inżynierskiej w zakresie dróg i mostów

Nr rysunku

Opracował:

mgr inż. Damian Tęcza

2.2