


PROFIL PODŁUŻNY
BUDOWA ULICY WŁADYSŁAWA JAGIEŁŁY
WRAZ Z UZBROJENIEM TECHNICZNYM
ODCINEK K-M
SKALA 1:50/250

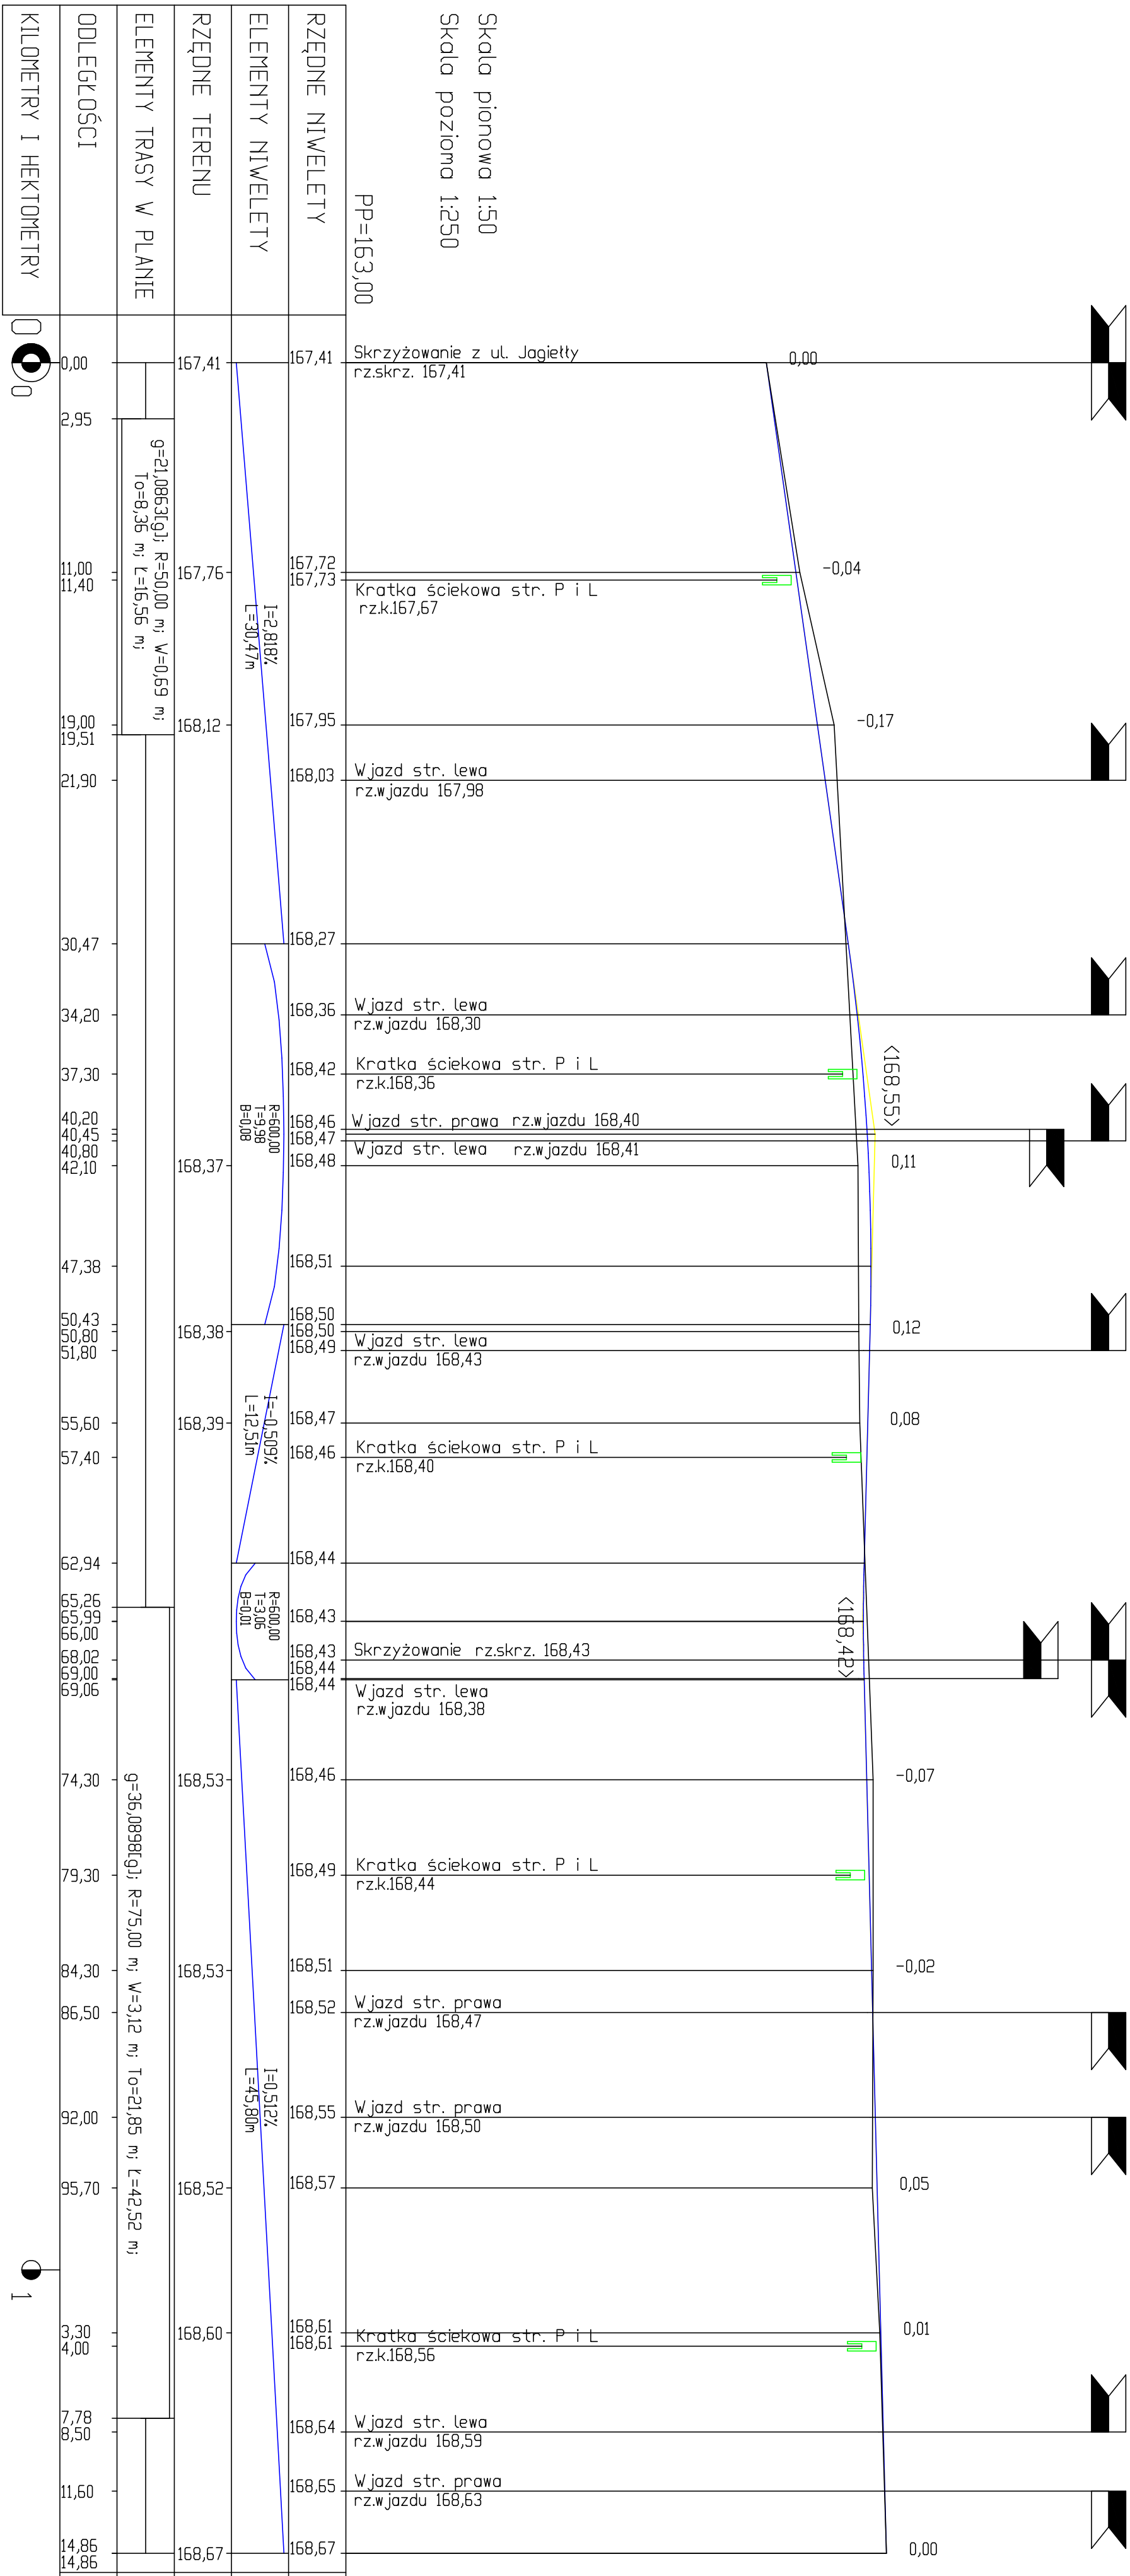

PROJEKTOWANIE I NADZORY INŻENIERSKI		PROJEKTANT mgr inż. PRZEMYSŁAW GAŁINSKI	
14-000 STUMAKI UL. BECKA 23		mgr inż. PRZEMYSŁAW GAŁINSKI	
BUDOWA UŁYCU WŁADYSŁAWA AGNIEŁY WRAZ Z UZBROJENIEM TECHNICZNYM		WYMAG. 152/PM/WD/10	
OCDNIER K-AM		BUDOWA UŁYCU WŁADYSŁAW AGNIEŁY WRAZ Z UZBROJENIEM TECHNICZNYM OCDNIER K-AM	
Podpis		SKALA 1:50/250	
data: 04. 2018 r.		RY.5. NR D-2.0	