


PROFIL PODŁUŻNY

**BUDOWA ULICY WŁADYSŁAWA JAGIEŁŁY
WRAZ Z UZBROJENIEM TECHNICZNYM**

ODCINEK I-M

SKALA 1:50/250

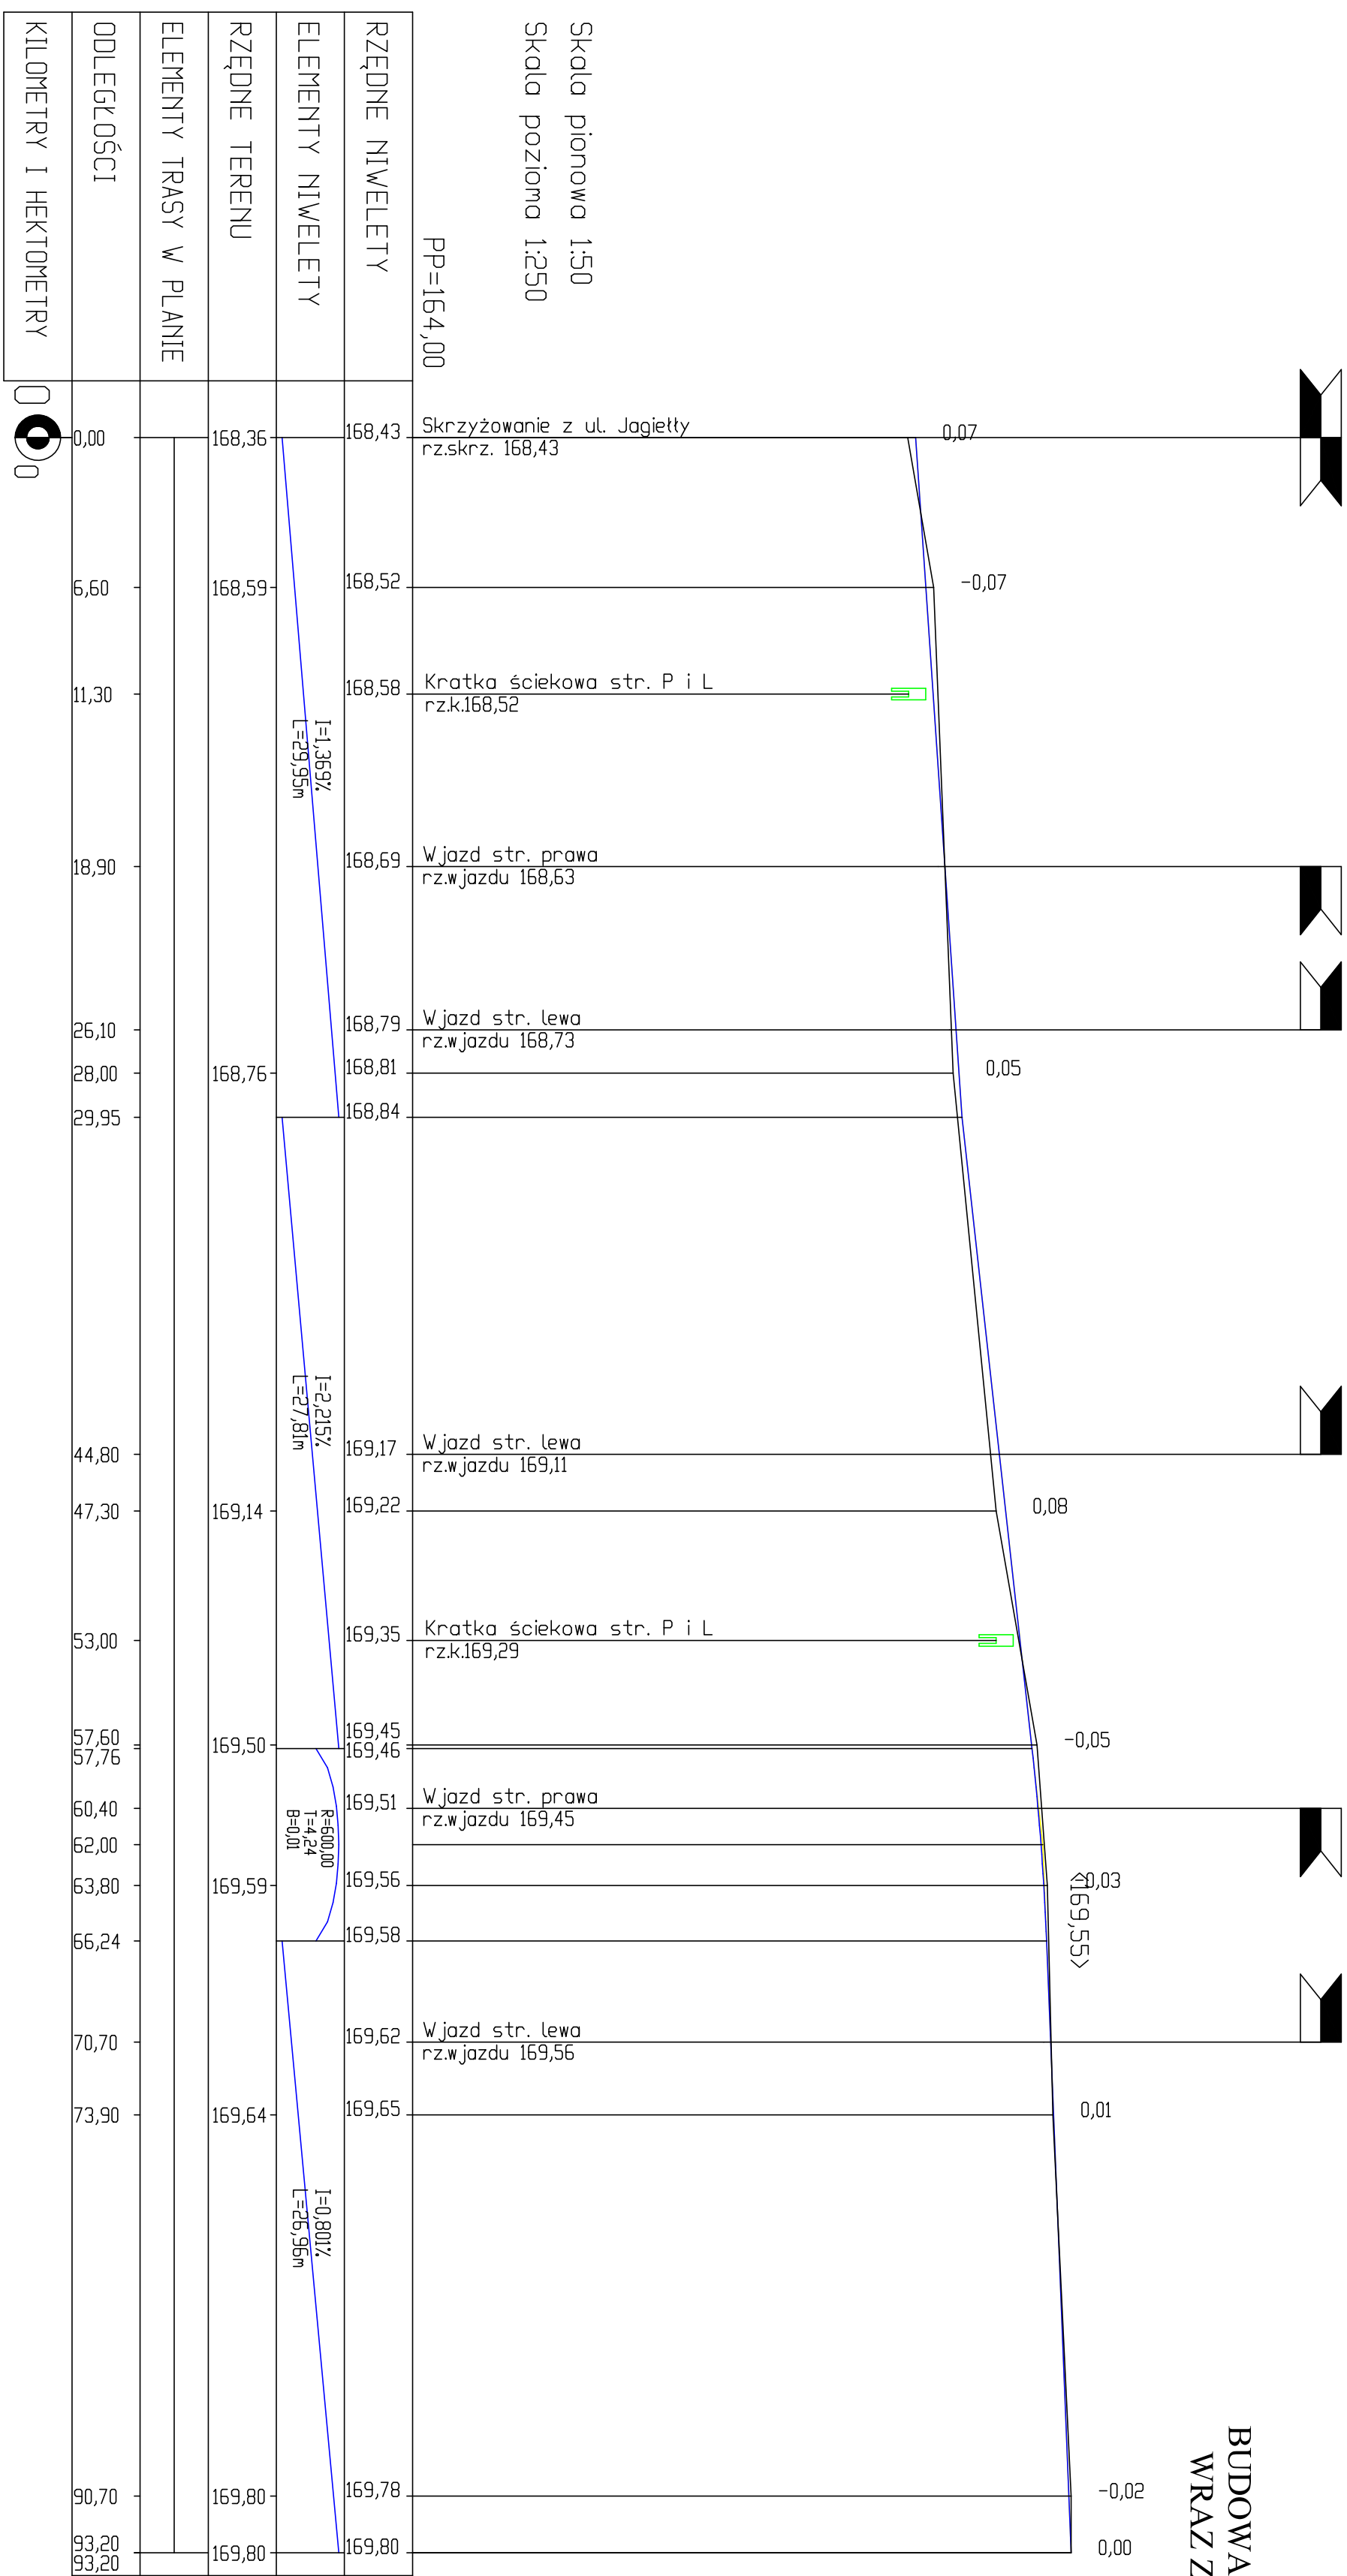

PROJEKTOWANIE I NADZORY RENATA STANKIEWICZ 16-000 SŁIMAKI, UL. ECKA 23			
OBJEKT ADRES	BUDOWA ULICY W ADYSŁAWIA JAGIELNY WRAZ Z UZBROJENIEM TECHNICZNYM ODCINEK L-M		
data: 04. 2018 r.	Branża drogowa		Podpis
Projektant nadzorca Sprawdzający na uprawnieniach	inż. RENATA STANKIEWICZ PTL 0030/ZOOD/04 mgr inż. PRZEMYSŁAW GALINSKI WAM(0126)PMOD.10		
TYTUŁ RYŚUNKU	PROFIL PODŁOŻY BUDOWA ULICY W ADYSŁAWIA JAGIELNY WRAZ Z UZBROJENIEM TECHNICZNYM ODCINEK L-M		SKALA 1:50/250 RYS. NR D-2.1