


SZCZEGÓŁ KONSTRUKCYJNY
PRZEJŚCIA DLA PIESZYCH
SKALA 1:10

RYS.NR D-3.2

PRZEJŚCIE DLA PIESZYCH (DOJŚCIE)

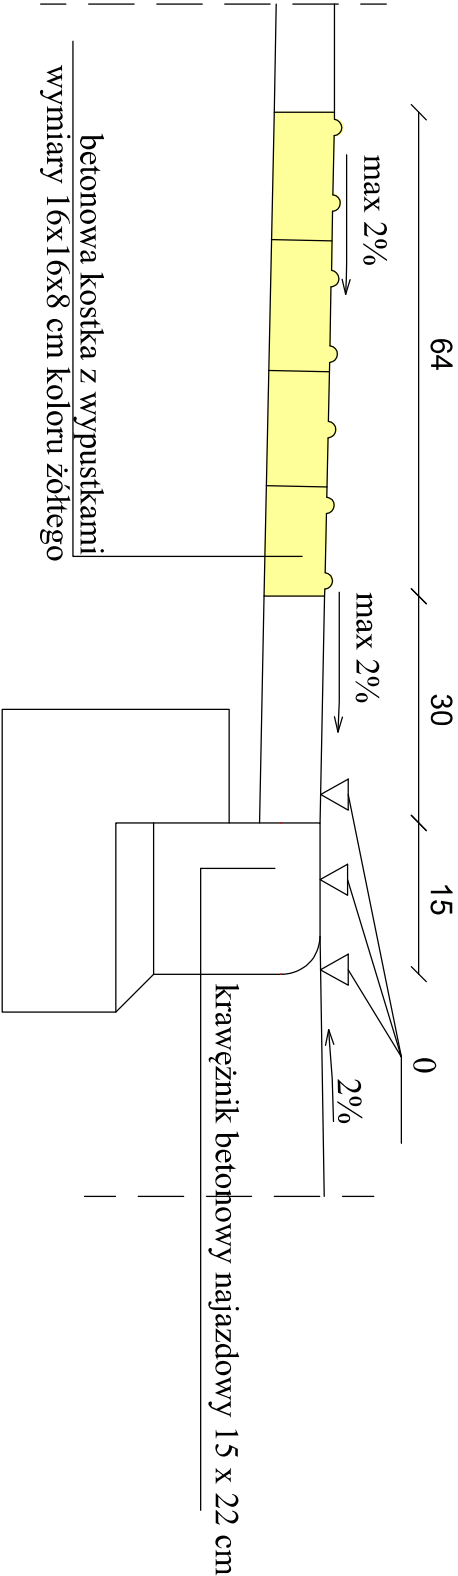

PROJEKTOWANIE I NADZORY RENATA STANKIEWICZ 16-400 SUWAŁKI, UL. BŁEKA 23			
OBIEKT ADRES	BUDOWA ULICY WŁADYSŁAWA JAGIELŁY WRAZ Z UZBROJENIEM TECHNICZNYM		
data: 04. 2018 r.	Branża drogowa	Podpis	
Projektant nr uprawnień	inż. RENATA STANKIEWICZ PDL/0030/ZOOD/04		
Sprawdzający nr uprawnień	mgr inż. PRZEMYSŁAW GALIŃSKI WAM/0126/PWOD/10		
TYTUŁ RYSUNKU	SZCZEGÓŁ KONSTRUKCYJNY PRZEJŚCIA DLA PIESZYCH	SKALA 1:10	RYS. NR D-3.2