


WSPÓŁRZĘDNE TRASY  
BUDOWA ULICY WŁADYSŁAWA JAGIEŁŁY  
WRAZ Z UZBROJENIEM TECHNICZNYM  
ODCINEK L-N  
SKALA 1:500

RYS. NR D-4.1

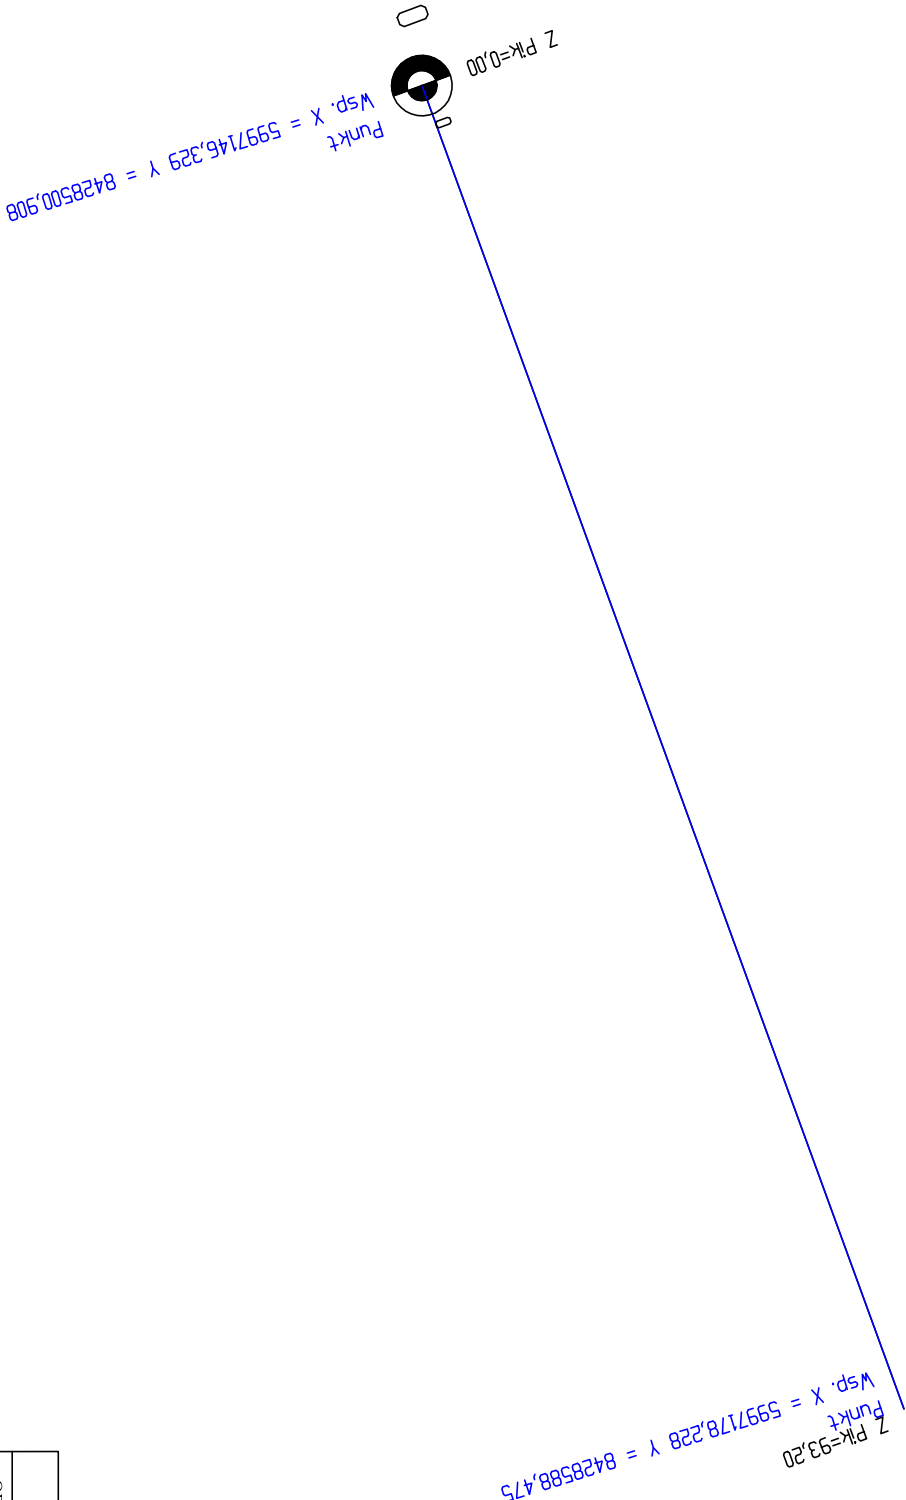

PROJEKTOWANIE I NADZORY RENATA STANKIEWICZ 16-400 SUWAŁKI, UL. ELCKA 23			
OBIEKT ADRES	BUDOWA ULICY WŁADYSŁAWA JAGIEŁŁY WRAZ Z UZBROJENIEM TECHNICZNYM ODCINEK L-N		
data: 04. 2018 r.	Branża drogowa	Podpis	
Projektant nr uprawnień	inż. RENATA STANKIEWICZ PDL/0030/ZOOD/04		
Sprawdzający nr uprawnień	mgr inż. PRZEMYSŁAW GALIŃSKI WAM/0126/PWOD/10		
TYTUŁ RYSUNKU	WSPÓŁRZĘDNE TRASY BUDOWA ULICY WŁADYSŁAWA JAGIEŁŁY WRAZ Z UZBROJENIEM TECHNICZNYM ODCINEK L-N	SKALA 1:500	RYS. NR D-4.1