


MAPA ZASADNICZA
obr. Golczowice 0005: dz. 45/7, obr. Jaroszewiec 0006: dz. 33/2, 45/5
Seksja mapy: 7.132.08.24
SKALA 1:2000

Układ odniesienia: PL-ETRF89, układ wsp. płaskich: PL-2000 strefa 7 (21°), układ wys.: PL-KRON86-NH

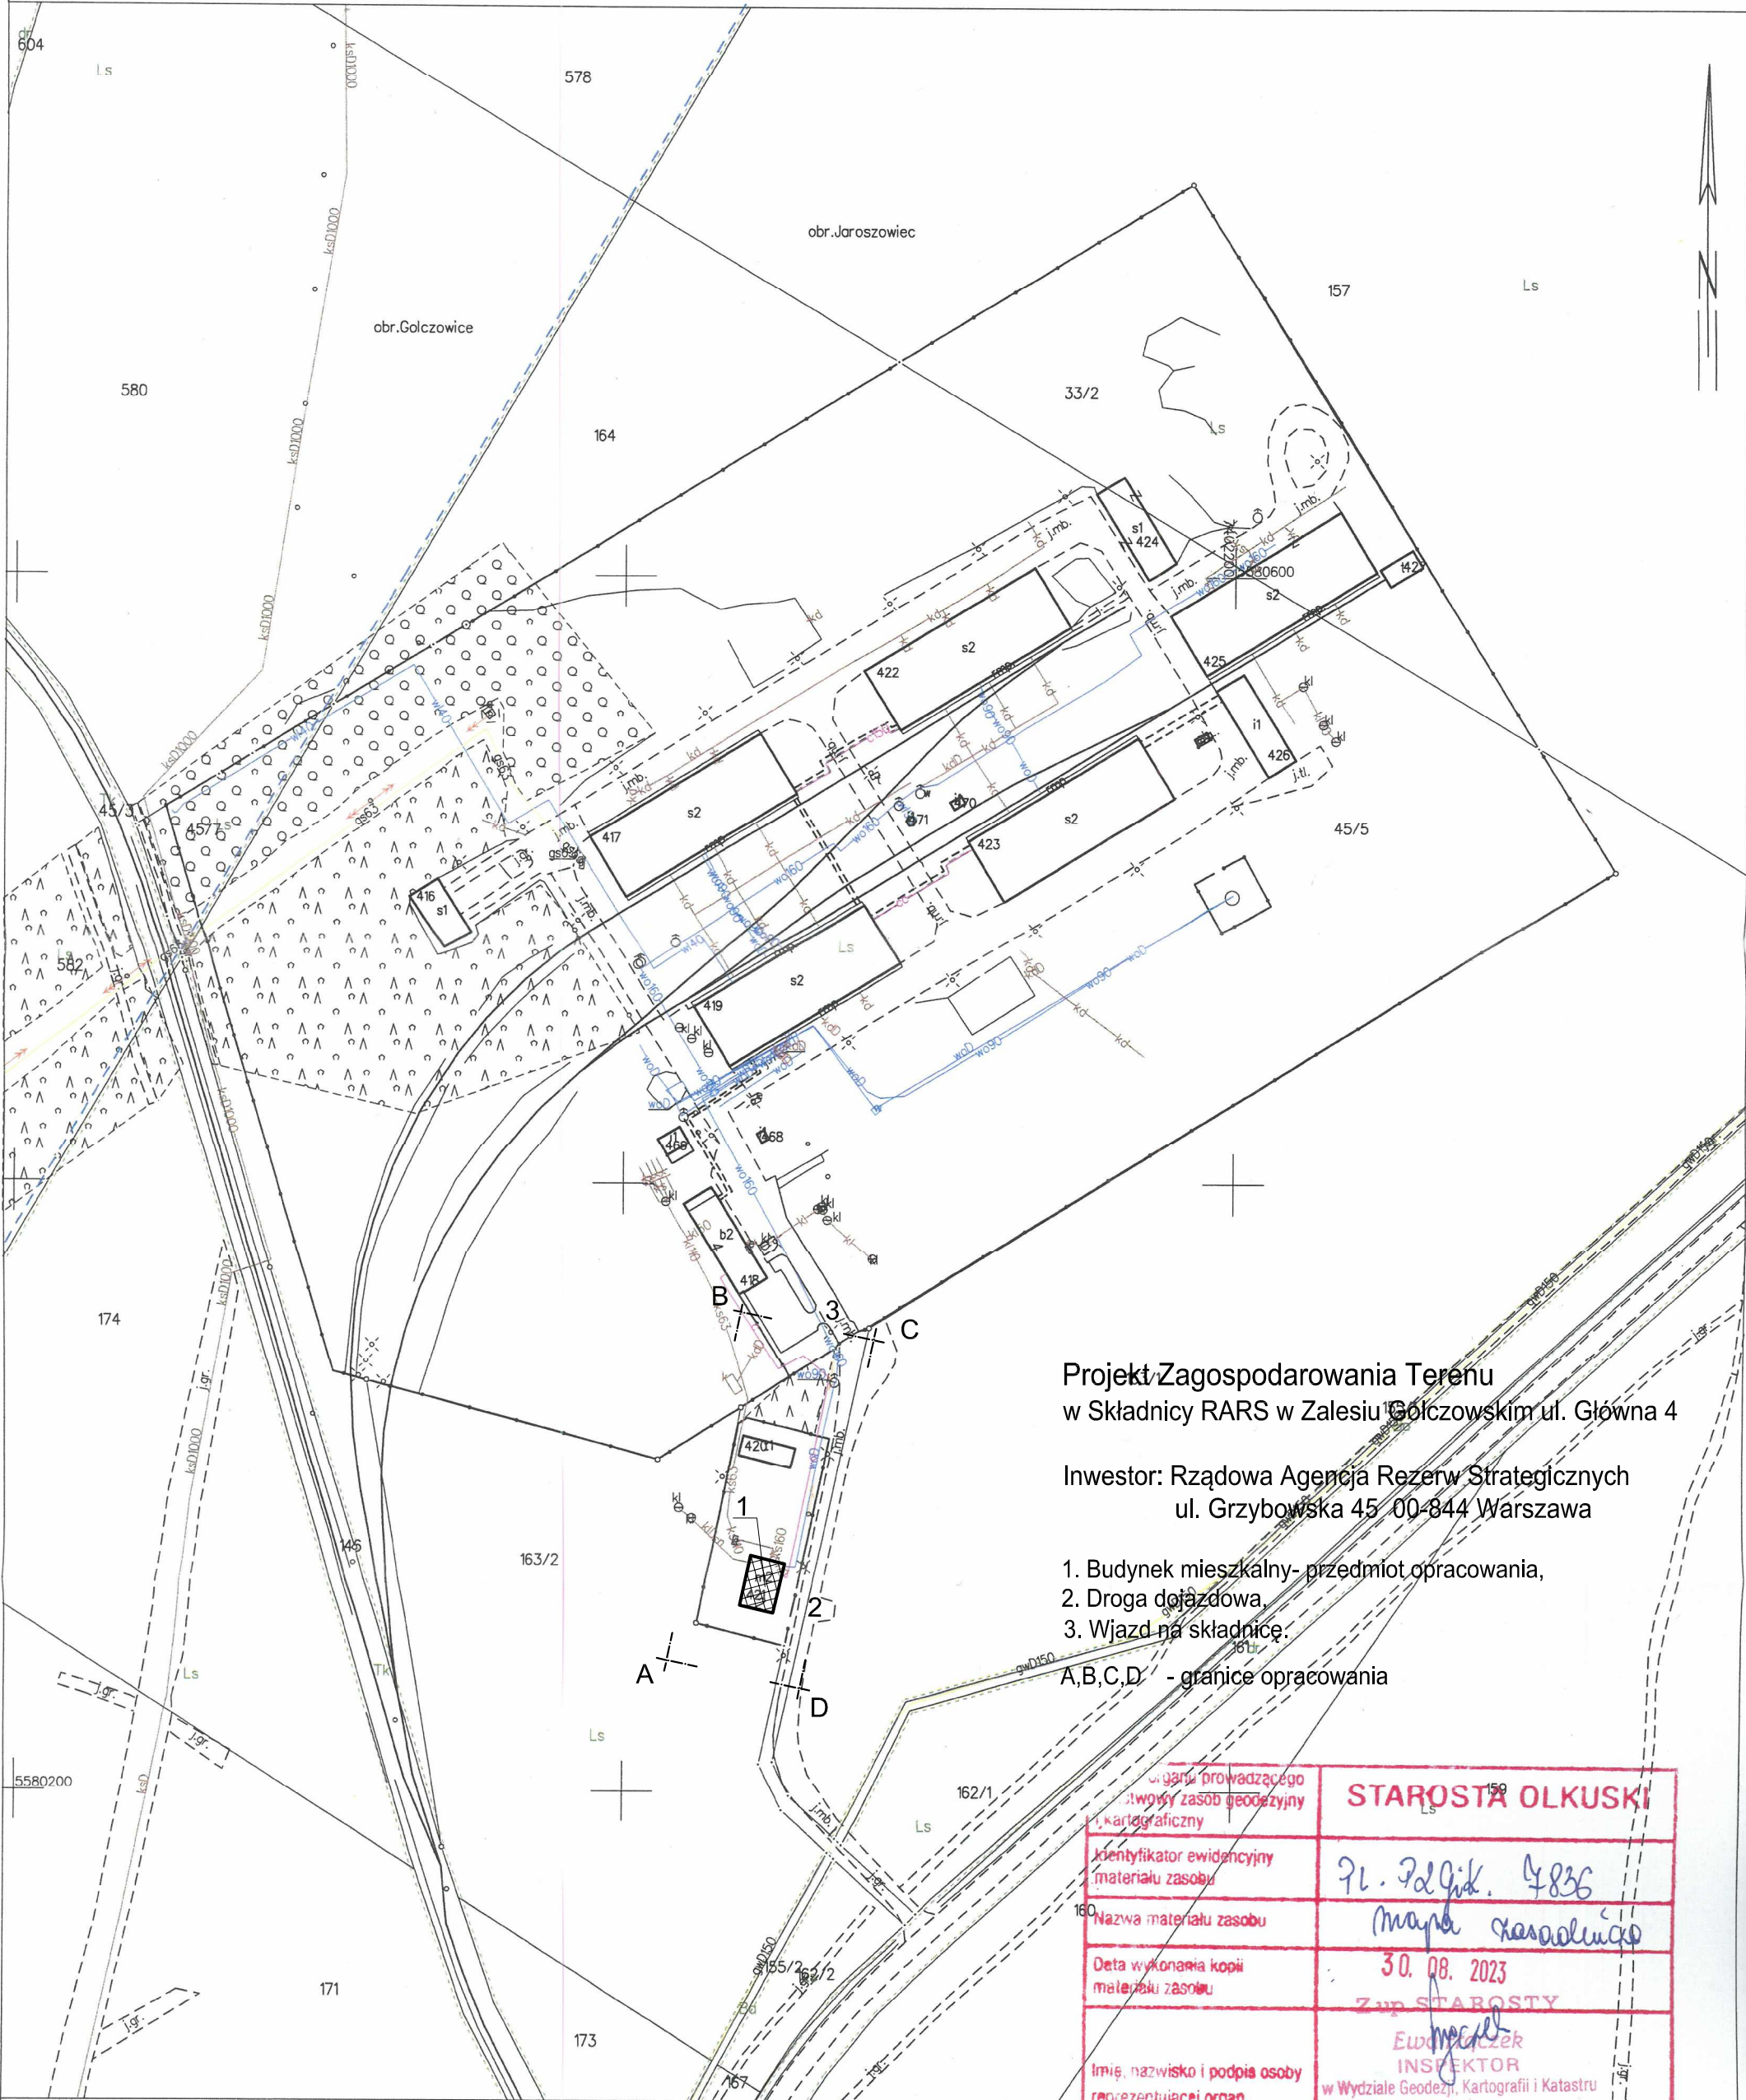

Projekt Zagospodarowania Terenu
w Składnicy RARS w Zalesiu Golczowskim ul. Główna 4

Inwestor: Rządowa Agencja Rezerw Strategicznych
ul. Grzybowska 45 00-844 Warszawa

1. Budynek mieszkalny- przedmiot opracowania,
2. Droga dojazdowa,
3. Wjazd na składnicę.

A,B,C,D - granice opracowania