



RZUT DACHU

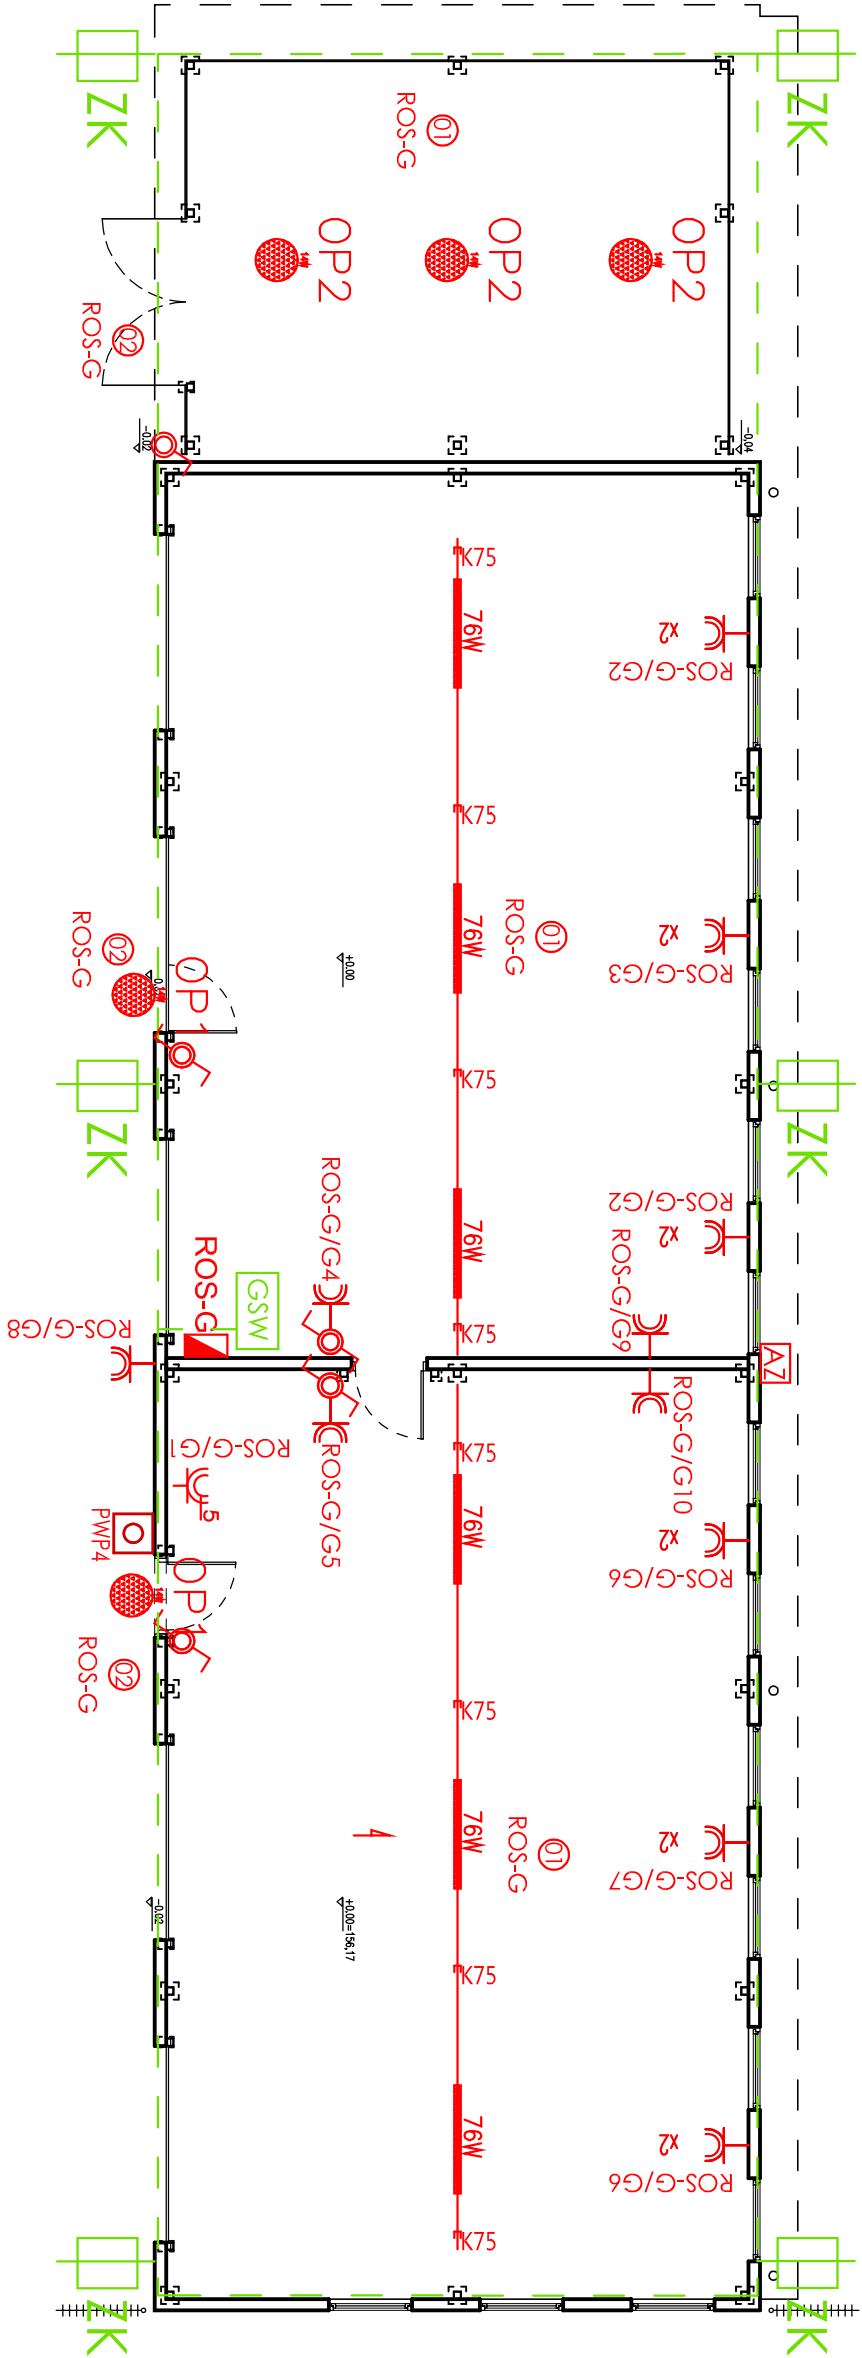

RZUT PRZYZIEMIENIA

PRZEBUDOWA I ROZBUDOWA ARENY SPORTOWEJ ORAZ BUDOWA BUDYNKU KLUBOWEGO I BUDYNKU GOSPODARCZEGO WRAZ Z UTWARDZENIAMI, PARKINGAMI I INFRASTRUKTURĄ TECHNICZNĄ NA TERENIE STADIONU MIEJSKIEGO W GRÓJCU ul. Laskowa 17, 05-600 Grójec dz. ew. nr 275, obręb 001			
ETA1: BUDYNEK GOSPODARCZY I UTWARDZENIA			
ETA2: PROJEKT TECHNICZNY			
INWESTOR: Gmina Grójec ul. Józefa Piłsudskiego 47 05-600 Grójec			
<div><div></div><div>WłOżnicki, Zdanowicz A R C H I T E K C I 02-555 Warszawa, Al. Niepodległości 157 lok.6</div></div>			
AUTORZY:			
Projekt: mgr inż. Daniel Dobrowolski nr upr.: MAZ/0202/PBE/18			
Sprawdz.: mgr inż. Arkadiusz Bukalski nr upr.: MAZ/0542/PWOE/14			
BUDYNEK GOSPODARCZY			
rewizja:			00
branża:			ELEKTRYCZNA
data:			23.02.2026 skala: 1:100
			E-03