


RZUT DACHU 1:100

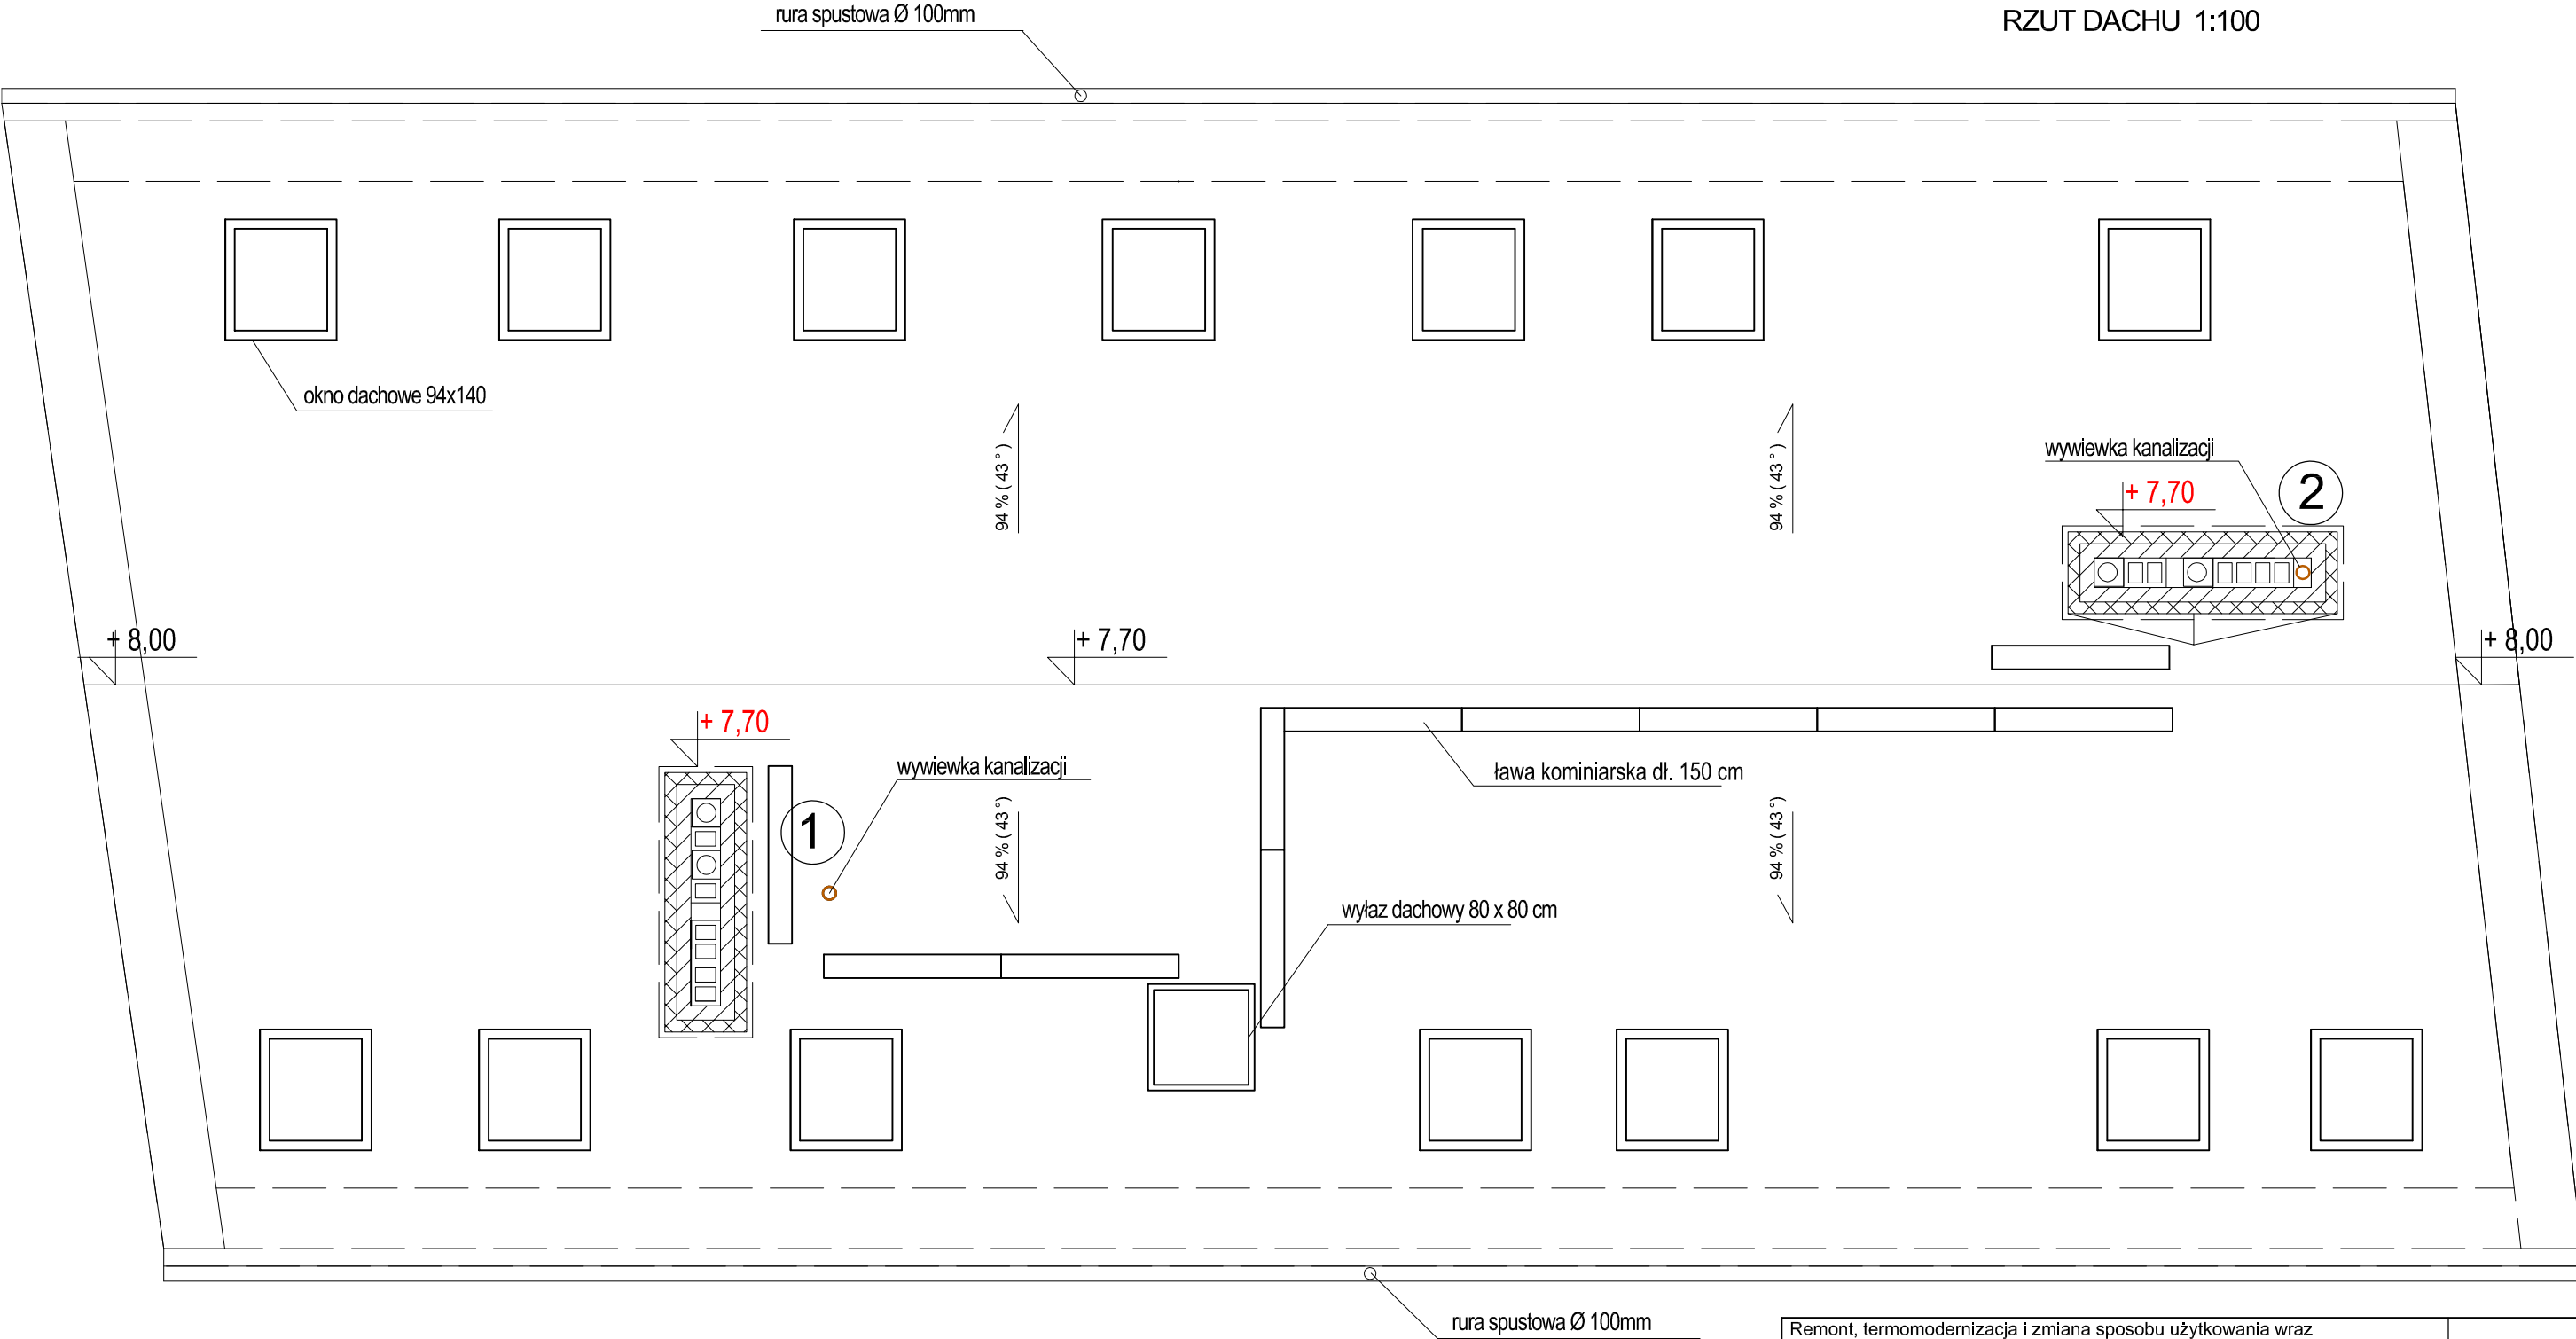

Remont, termomodernizacja i zmiana sposobu użytkowania wraz z przebudową poddasza nieużytkowego (strych) na lokale mieszkalne w budynku mieszkalnym wielorodzinnym w zabudowie zwartej oraz na rozbiórka budynku gospodarczego i rozbiórka części budynku mieszkalnego jednorodzinnego - oficyna przy ul.Koszalińskiej 63 w Karlinie dz. nr 221/2, 221/3, obr. 0004 oraz 250/2 obr. 0005			
Rzut dachu - instalacja wod-kan			
Inwestor: Gmina Karlino, ul. Jana Pawła II 6 78-230 Karlino			
Projektant:	mgr inż. Piotr Horków	ZAP/0130/PWBS/19	05. 2023
Sprawdzający:	inż. Ewa Horków	ZPNB-U.73427/22/98	Skala 1:100
Funkcja:	Tytuł, imię, nazwisko	Nr uprawnień	Podpis Rys. 4

DELTA
BIURO AUDYTORA ENERGETYCZNEGO

75-411 Koszalin
ul. Partyzantów 17
tel./fax:(094) 342 54 64
e- mail:biurodelta@wp.pl