


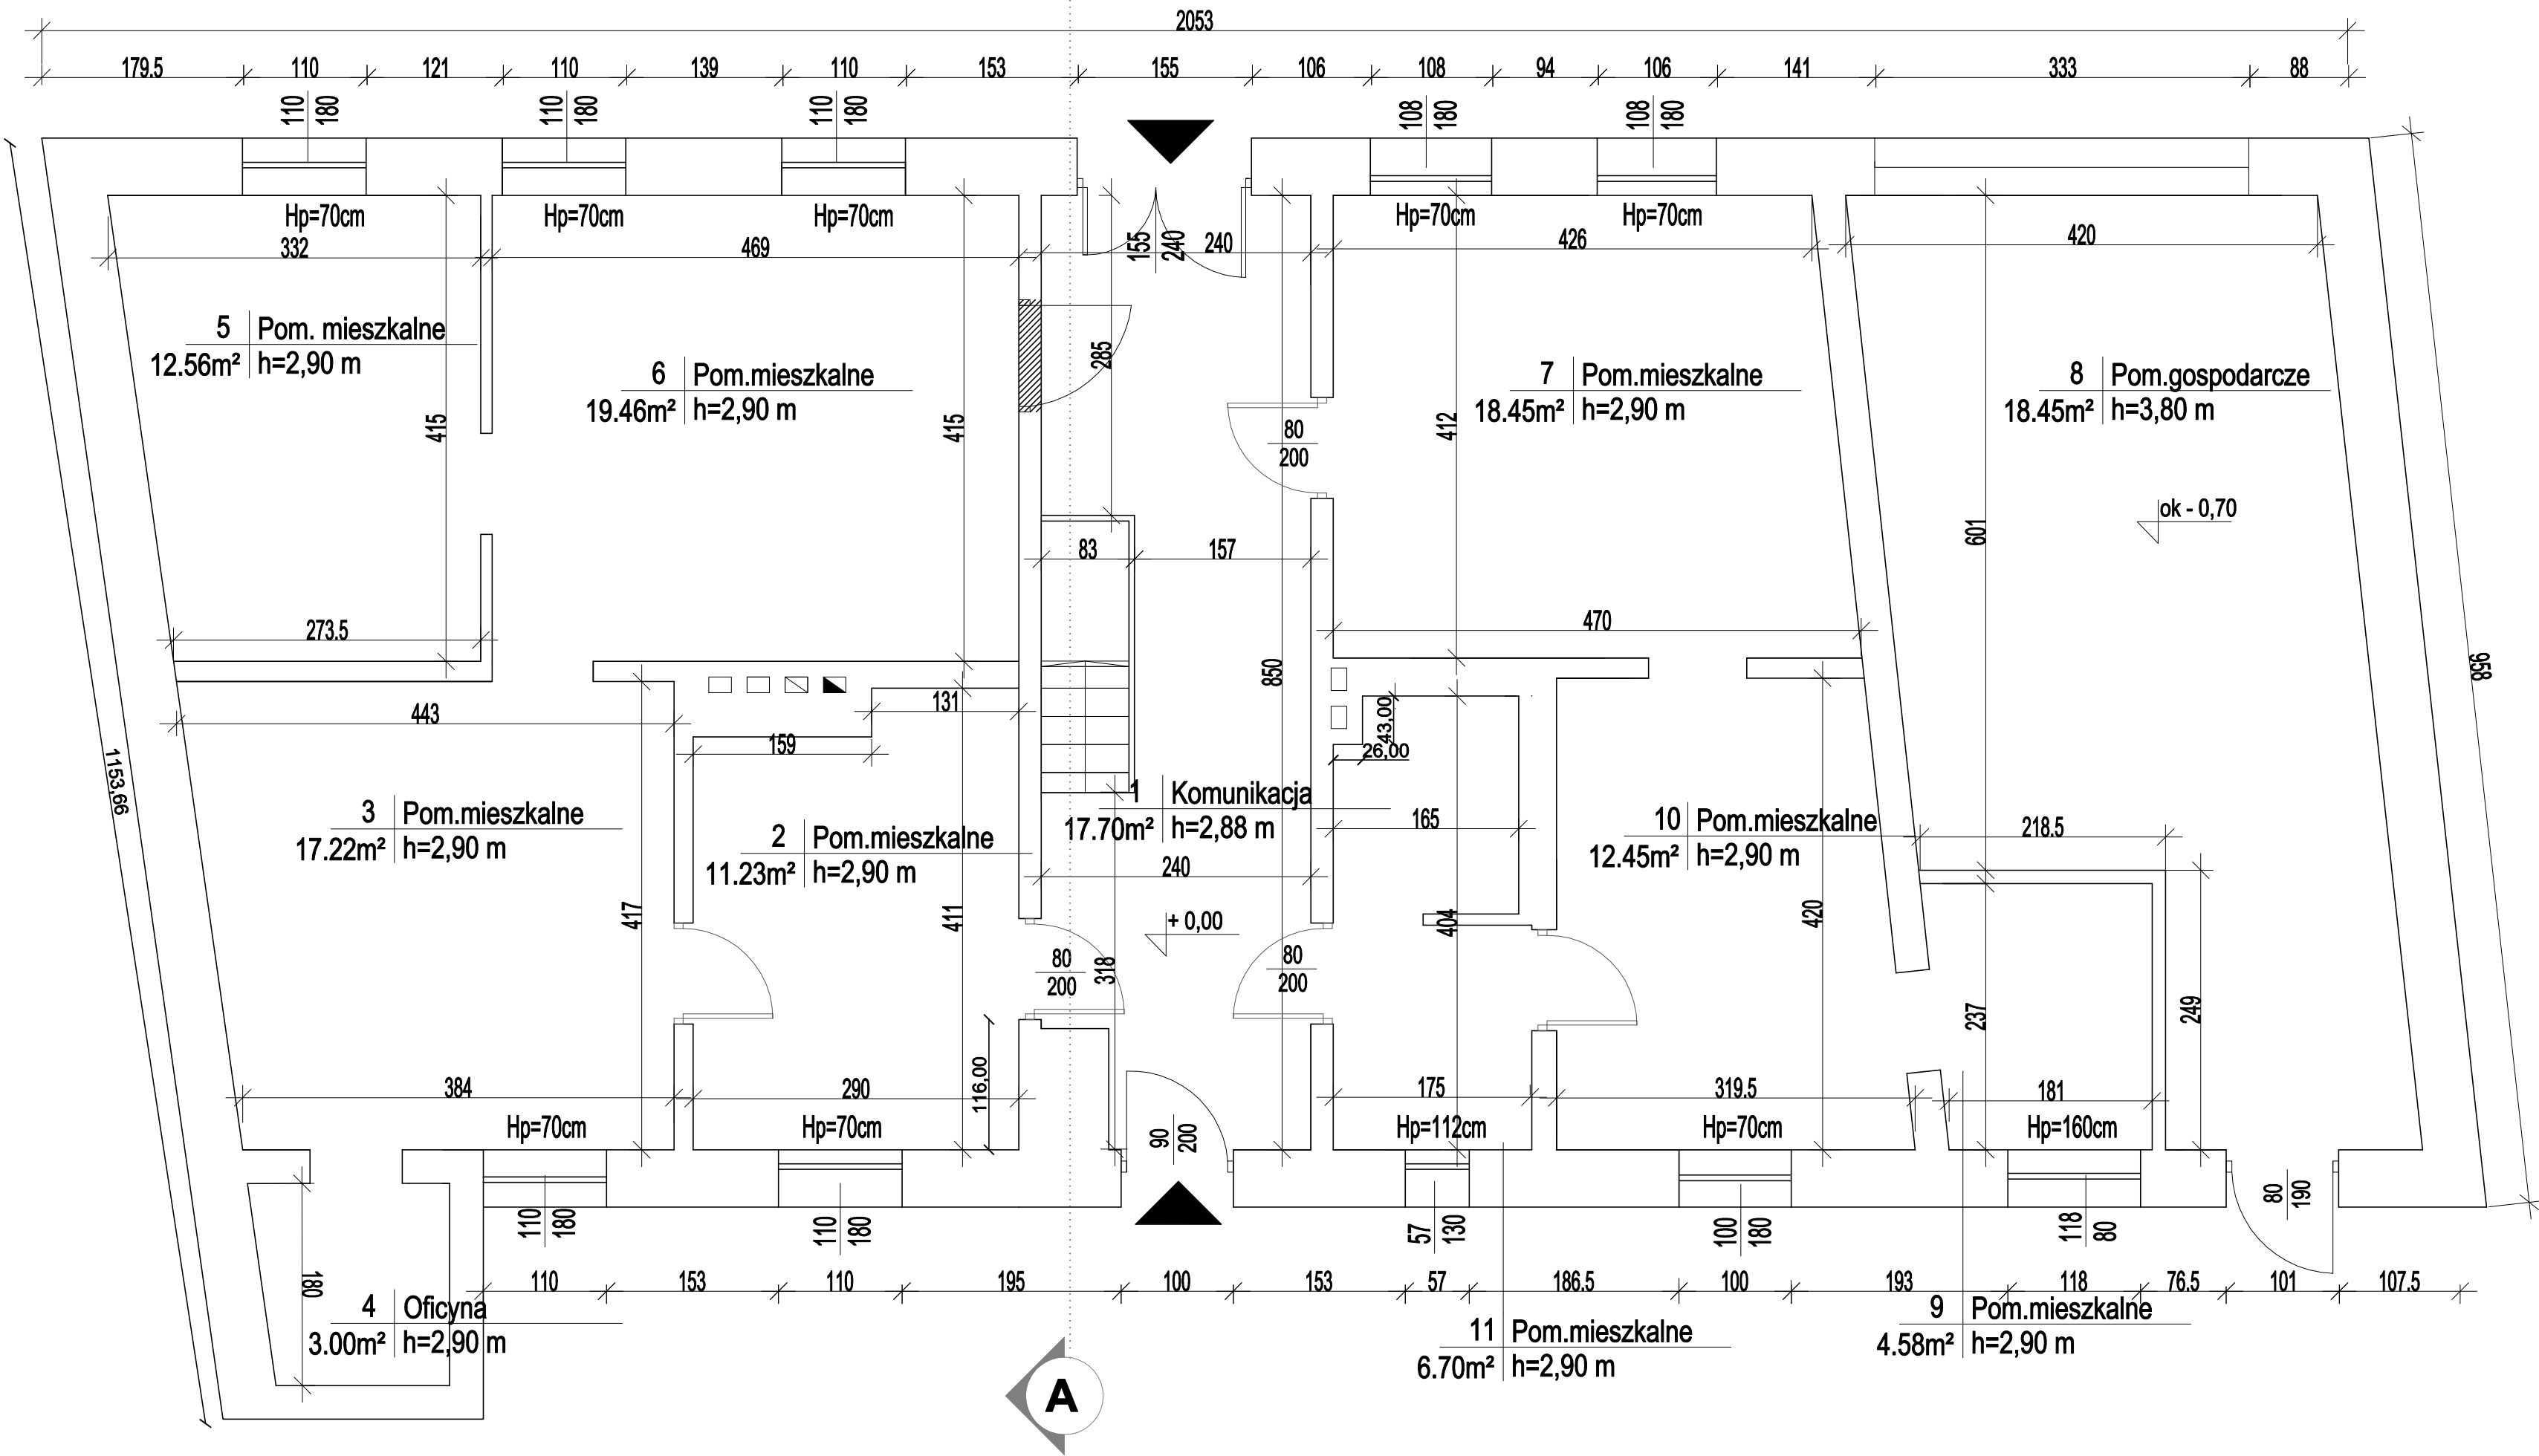

INWENTARYZACJA PARTER



RZUT PARTERU- INWENTARYZACJA 1:50

Nazwa obiektu budowlanego : Budynek mieszkalny jednorodzinny			
Rzut parteru - inwentaryzacja			
Inwestor: Gmina Karlino, ul. Jana Pawła II 6 78-230 Karlino			
Projektant:	mgr inż. arch. Milena Winnicka 269/LBOKK/2020		11. 2022
Sprawdzający:	mgr inż. arch. Mikołaj Krajewski A/PB/8300/153/83		Skala 1:50
Funkcja:	Tytuł, imię, nazwisko	Nr uprawnień	Podpis
			Rys. 11

DELTA
BIURO AUDYTORA ENERGETYCZNEGO

75-411 Koszalin
ul. Partyzantów 17
tel./fax: (094) 342 64 64
e-mail: biurodelta@wp.pl