

Usługi Geodezyjne Agata Musialik
42-580 Wojkowice
ul. Jana III Sobieskiego 273

MAPA DO CELÓW PROJEKTOWYCH
o terści S+U+E+W

skala: 1:500
układ współrzędnych płaskich: 2000 strefa 6
układ współrzędnych wysokościowych: NH-PL EVRF 2000
ZADANIE INWESTYCYJNE:
Aktualizacja mapy zasadniczej do celów projektowych
WG.6640.3608.2024

obiekt: Będzin ul. Buczka dz. 138
sekcja mapy w układzie 2000/6 : 6.134.31.18.1.3
Województwo: śląskie
Miasto: Będzin
Jednostka ewidencyjna: 240105_2 Mierzęcice
Obręb ewidencyjny: 0001 Boguchwałowice
Wg stanu na dzień: 14.01.2025r.

LEGENDA:

- zakres aktualizacji
- sieć ciepłownicza
- sieć energetyczna
- sieć wodociągowa
- sieć telekomunikacyjna
- sieć gazowa
- sieć kanalizacyjna
- granica działki


UWAGA:

Mapę wykonano na podstawie numerycznej mapy zasadniczej i ewidencyjnej w skali 1:500 pozyskanej z PODGiK w Będzinie. Nie wyklucza się istnienia w terenie innych, nie wykazanych na niniejszej mapie urządzeń podziemnych, które nie były zgłoszone do inwentaryzacji.

Sporządził: Agata Musialik (geodeta).
Sprawdził:
A. Polak nr. upr. 18366

Poświadczam, że niniejszy dokument został opracowany w wyniku prac geodezyjnych i kartograficznych, których rezultaty zawiera operat techniczny pozytywnie zweryfikowany. Jednocześnie informuję, że jestem świadomy odpowiedzialności kamej za złożenie fałszywego oświadczenia.

Identyfikator zgłoszenia pracy geodezyjnej	WG.6640.3608.2024
Organ służby geodezyjnej, który otrzymał zgłoszenie	Starosta Będziński
Wykonawca prac geodezyjnych	Usługi Geodezyjne Agata Musialik
Nr oraz data sporządzenia dokumentu zawierającego wyniki pozytywnej weryfikacji	Protokół Weryfikacji nr.1 z dnia 28.01.2025r
Imię i nazwisko oraz nr uprawnień zawodowych kierownika prac	Aneta Polak Nr uprawnień 18366

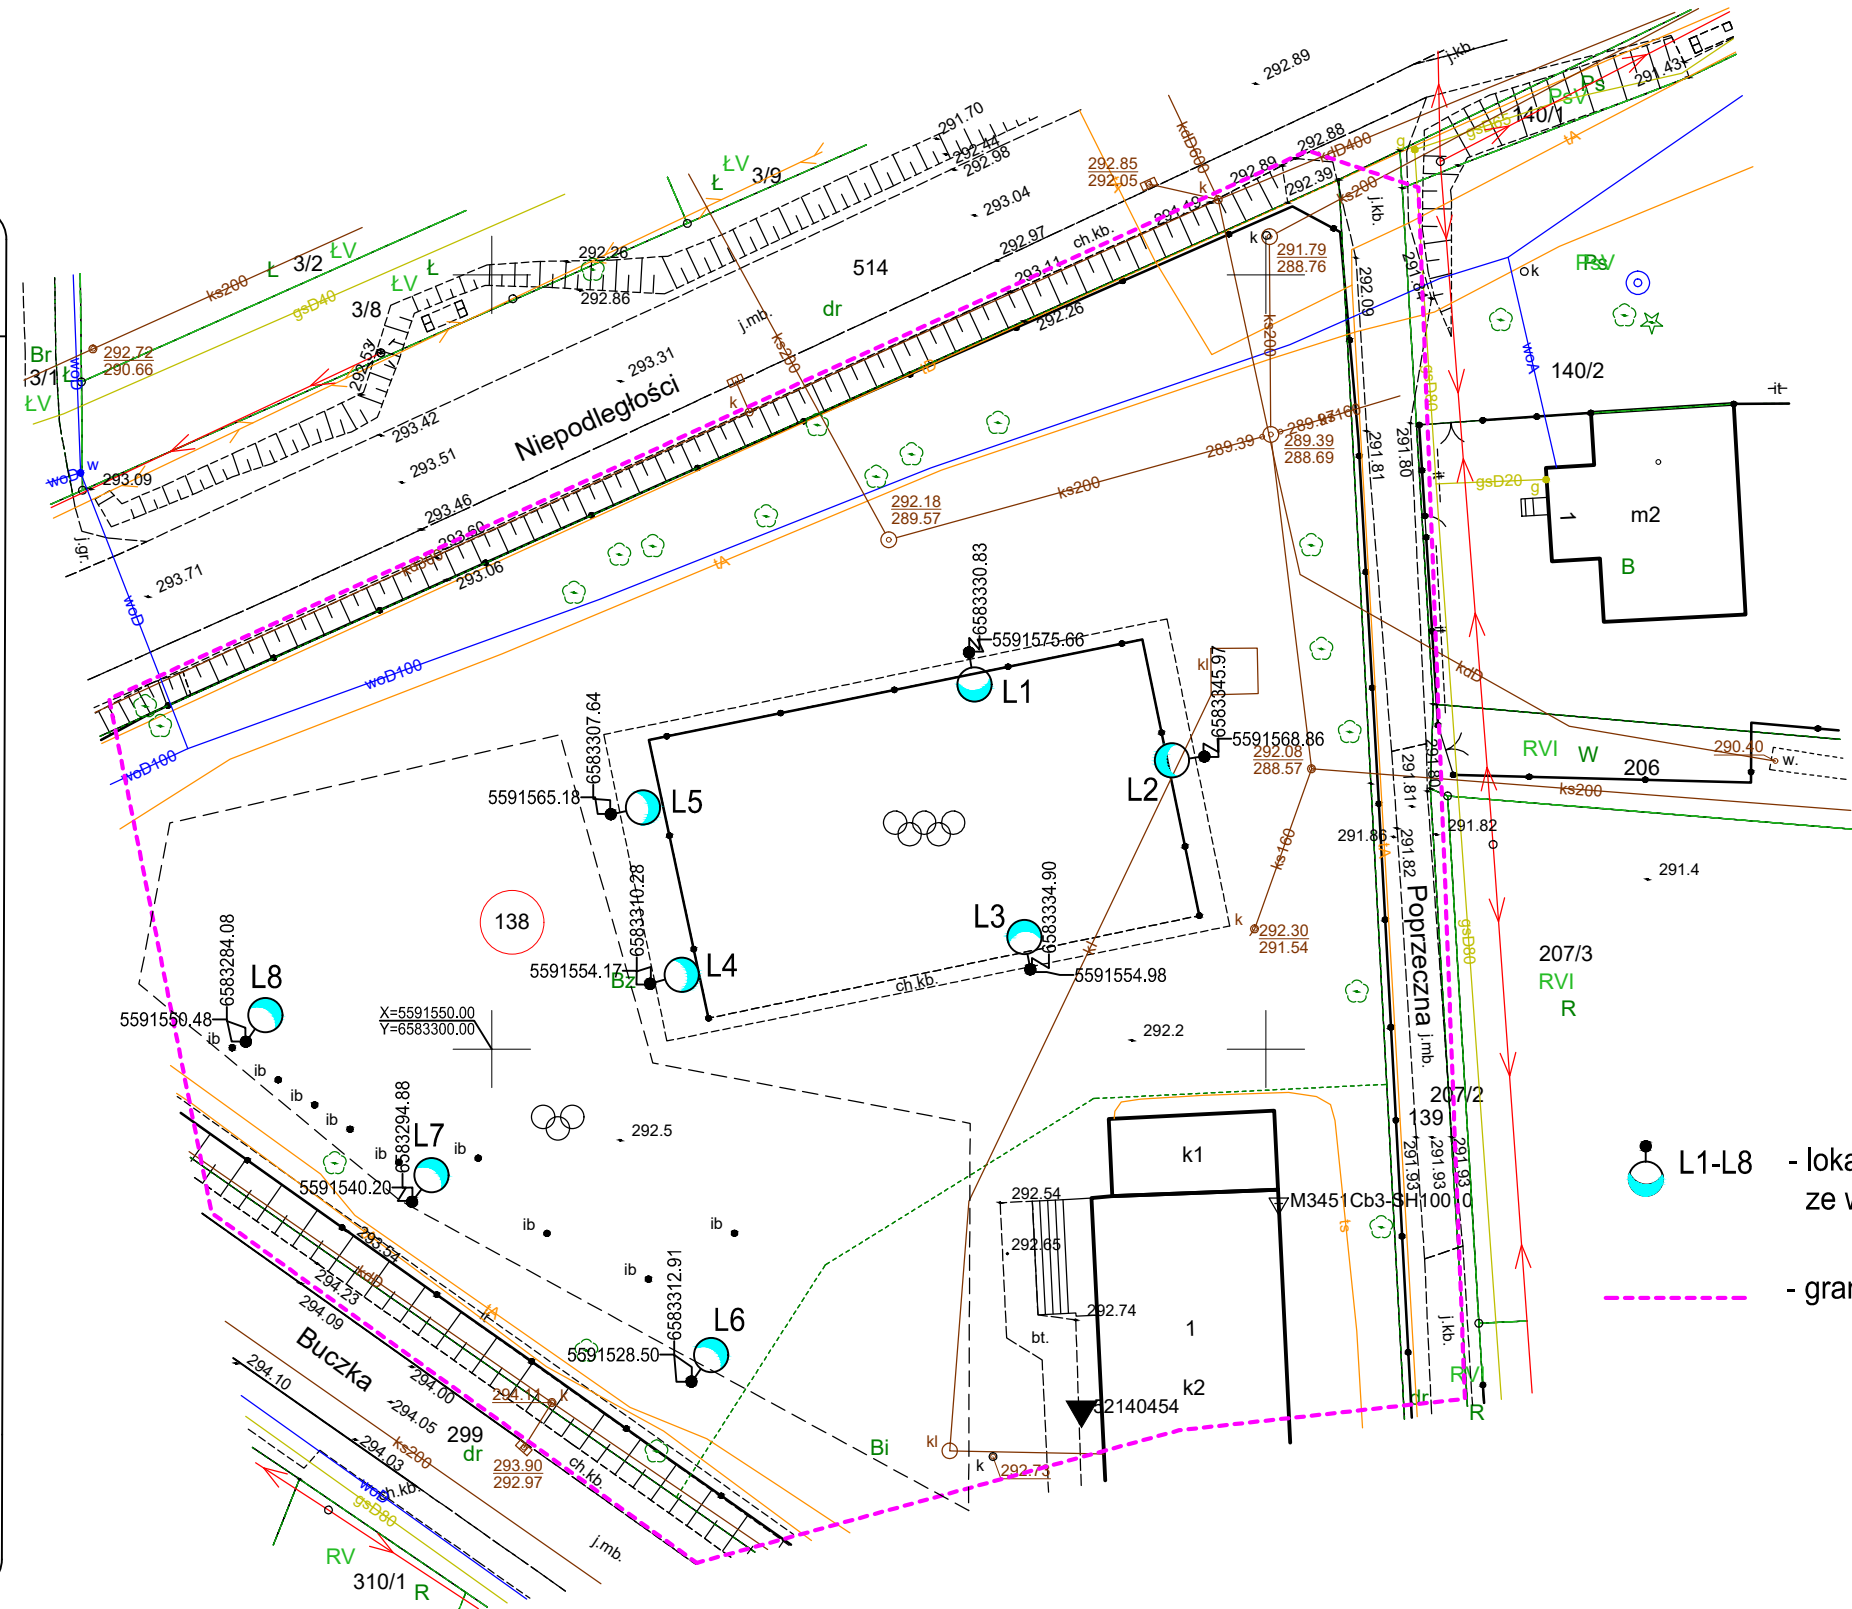

L1-L8 - lokalizacja lamp solarnych
ze współrzędnymi X i Y
- granica opracowania

Inwestor	GMINA MIERZĘCICE ul. Wolności 95 42-460 Mierzęcice		Wykonawca:	Biuro Projektowe inż. Grzegorz Dziurok 41-908 Bytom ul. Bławatkowa 17/3	
Temat: BUDOWA LAMP ZASILANYCH OZE NA TERENIE GMINY MIERZĘCICE -Boguchwałowice, ul. Buczka 1					
Projektował	mgr inż. Marek Orzechowski	26/89		Branża: ELEKTRYCZNA, BUDOWLANA	Etap: PZT
Opracował:	inż. Grzegorz Dziurok	SLK/3797/POOD/13			
Rysunek:	PLAN ZAGOSPODAROWANIA TERENU			Skala: 1 : 500	Nr rys.: 2