

Mapa zasadnicza  
Skala 1:500  
Województwo: Śląskie  
Powiat: Powiat Będziński  
Jednostka ewid.: 240105\_2 - Gm. Mierzęcice  
Obręb: 0002 - MIERZĘCICE

Usługi Geodezyjne Agata Musialik  
42-580 Wojkowice  
ul. Jana III Sobieskiego 273

MAPA DO CELÓW PROJEKTOWYCH  
o terści S+U+E+W

skala: 1:500  
układ współrzędnych płaskich: 2000 strefa 6  
układ współrzędnych wysokościowych: NH-PL EVRF 2000  
ZADANIE INWESTYCYJNE:  
Aktualizacja mapy zasadniczej do celów projektowych  
**WG.6640.3602.2024**

obiekt: Będzin ul. Wolności 95 dz. 1151/1  
sekcja mapy w układzie 2000/6 : 6.134.31.21.3.1  
Województwo: Śląskie  
Miasto: Będzin  
Jednostka ewidencyjna: 240105\_2 Mierzęcice  
Obręb ewidencyjny: 0002 Mierzęcice  
Wg stanu na dzień: 14.01.2025r.

LEGENDA:

- zakres aktualizacji
- sieć ciepłownicza
- sieć energetyczna
- sieć wodociągowa
- sieć telekomunikacyjna
- sieć gazowa
- sieć kanalizacyjna
- granica działki

UWAGA:

Mapę wykonano na podstawie numerycznej mapy zasadniczej i ewidencyjnej w skali 1:500 pozyskanej z PODGIK w Będzinie. Nie wyklucza się istnienia w terenie innych, nie wykazanych na niniejszej mapie urządzeń podziemnych, które nie były zgłoszone do inwentaryzacji.

Sporządził: Agata Musialik (geodeta).  
Sprawdził:  
A. Polak nr. upr. 18366

Poświadczam, że niniejszy dokument został opracowany w wyniku prac geodezyjnych i kartograficznych, których rezultaty zawiera operat techniczny pozytywnie zweryfikowany. Jednocześnie informuję, że jestem świadomy odpowiedzialności karnej za złożenie fałszywego oświadczenia.

Identyfikator zgłoszenia pracy geodezyjnej

WG.6640.3602.2024

Organ służby geodezyjnej, który otrzymał zgłoszenie

Starosta Będziński

Wykonawca prac geodezyjnych


Usługi Geodezyjne Agata Musialik

Nr oraz data sporządzenia dokumentu zawierającego wyniki pozytywnej weryfikacji

Protokół Weryfikacji nr.1 z dnia 28.01.2025r

Imię i nazwisko oraz nr uprawnień zawodowych kierownika prac

Aneta Polak  
Nr uprawnień 18366

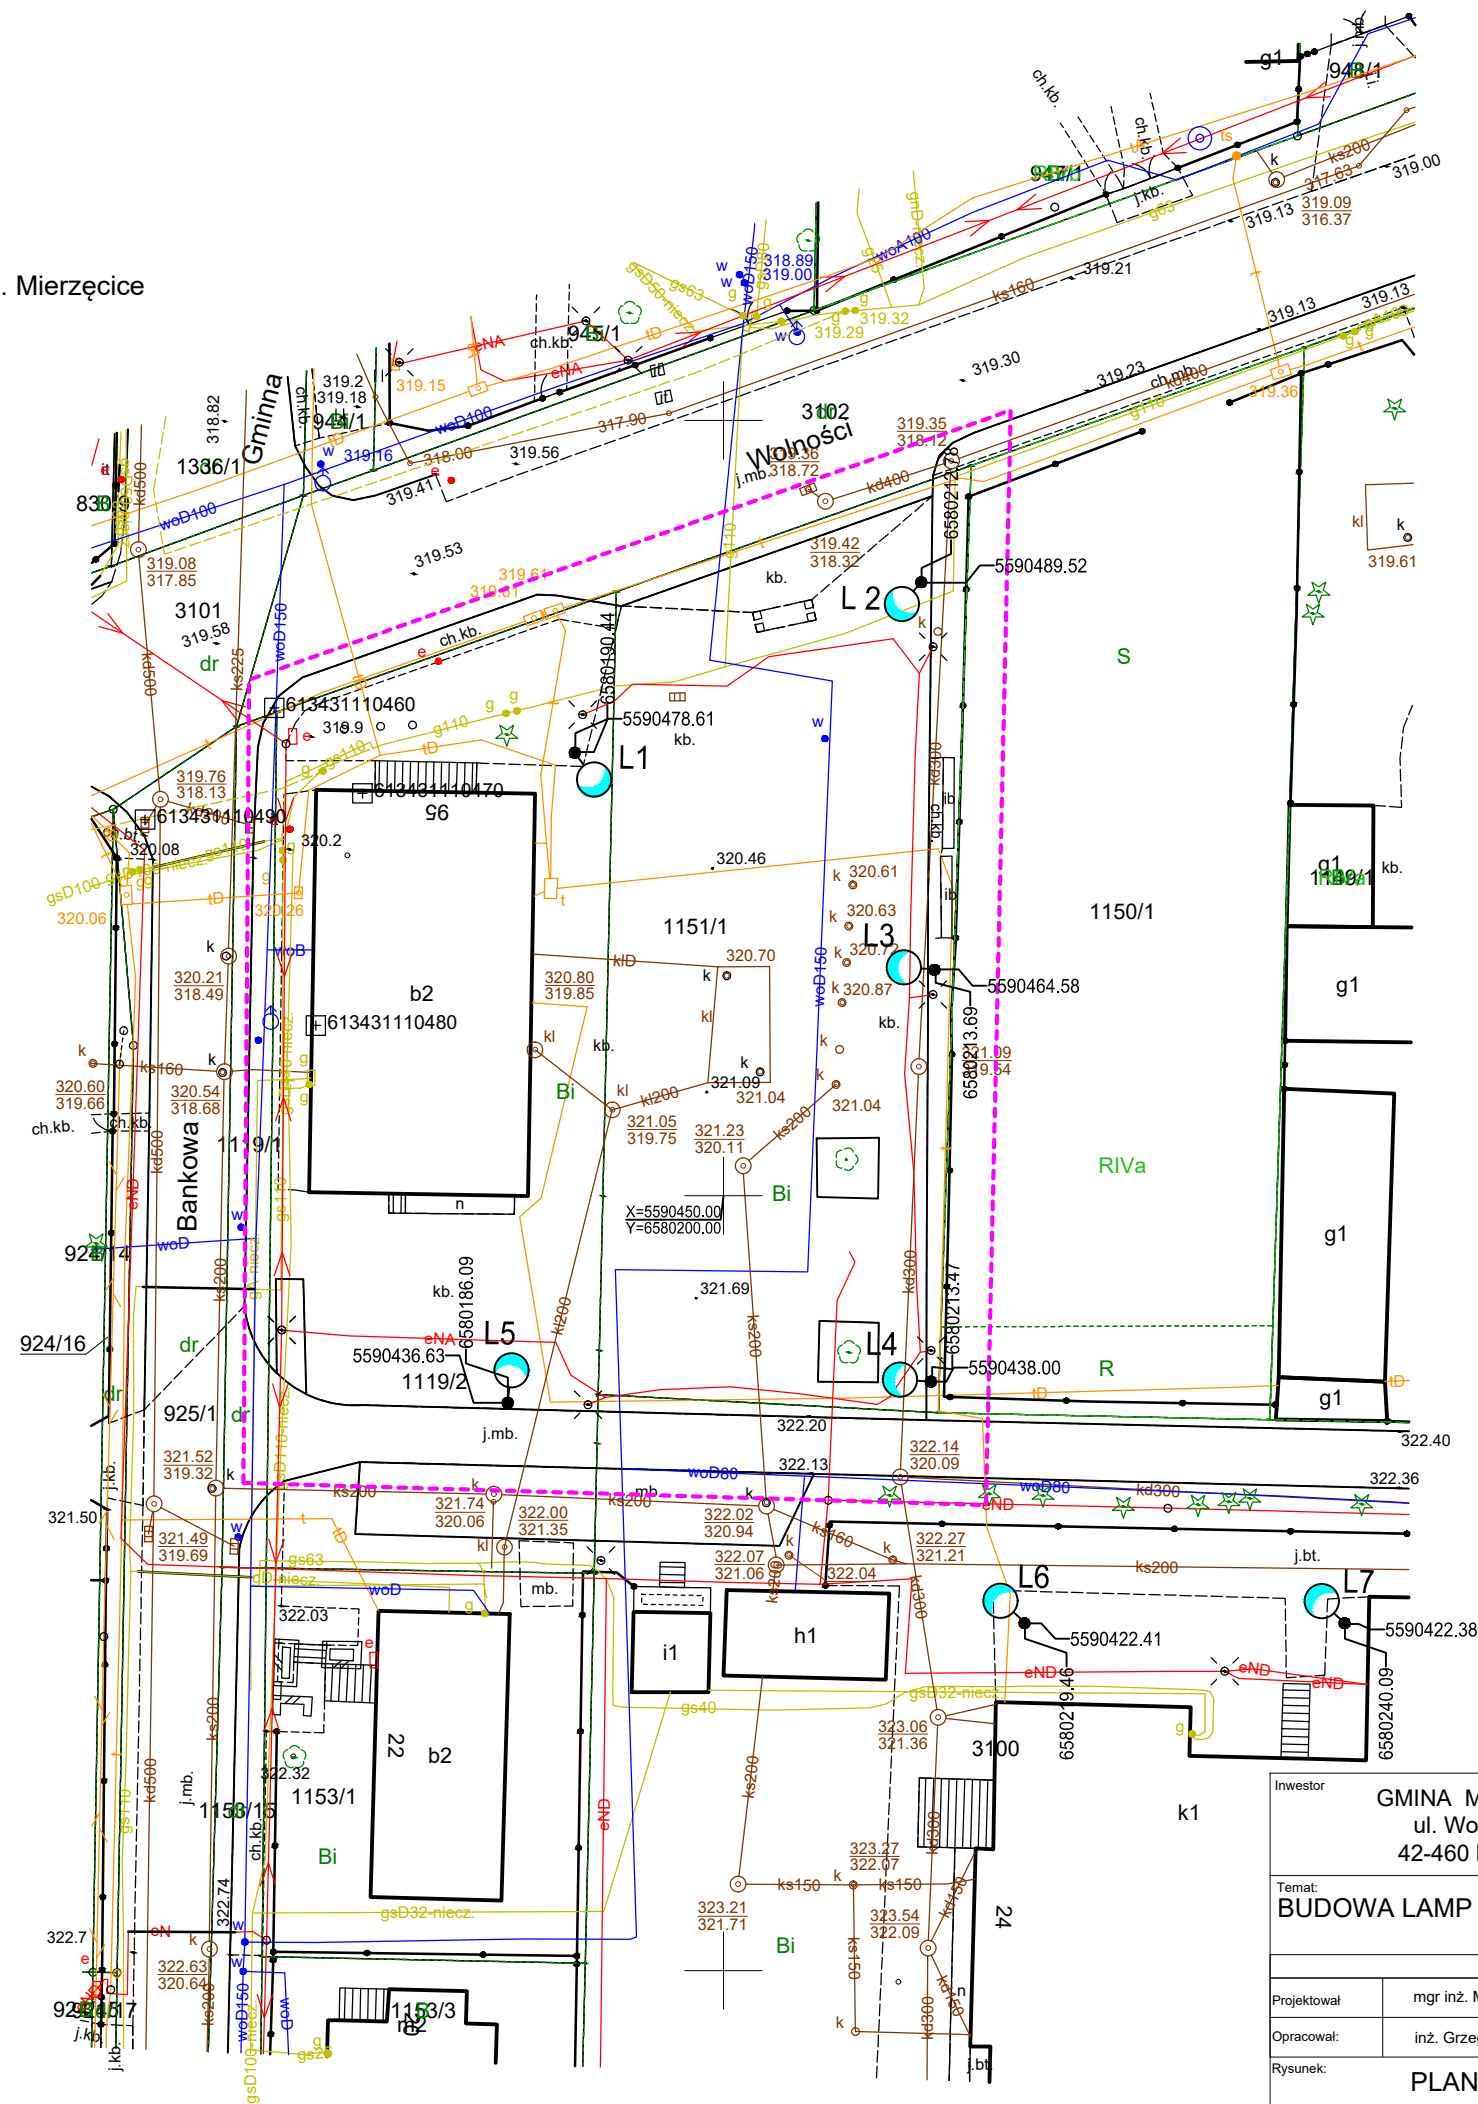

L1-L7 - lokalizacja lamp solarnych ze współrzędnymi X i Y  
- granica opracowania

Inwestor GMINA MIERZĘCICE ul. Wolności 95 42-460 Mierzęcice		Wykonawca: Biuro Projektowe inż. Grzegorz Dziurak 41-908 Bytom ul. Bławatkowa 17/3			
Temat: BUDOWA LAMP ZASILANYCH OZE NA TERENIE GMINY MIERZĘCICE -Mierzęcice, ul. Wolności 95					
Projektował	mgr inż. Marek Orzechowski	26/89		Branża: ELEKTRYCZNA, BUDOWLANA	Etap: <b>PZT</b>
Opracował:	inż. Grzegorz Dziurak	SLK/3797/POOD/13			
Rysunek: <b>PLAN ZAGOSPODAROWANIA TERENU</b>				Skala: 1 : 500	Nr rys.: <b>2</b>