


Rzut Dachy – Inwentaryzacja  
Skala 1:50

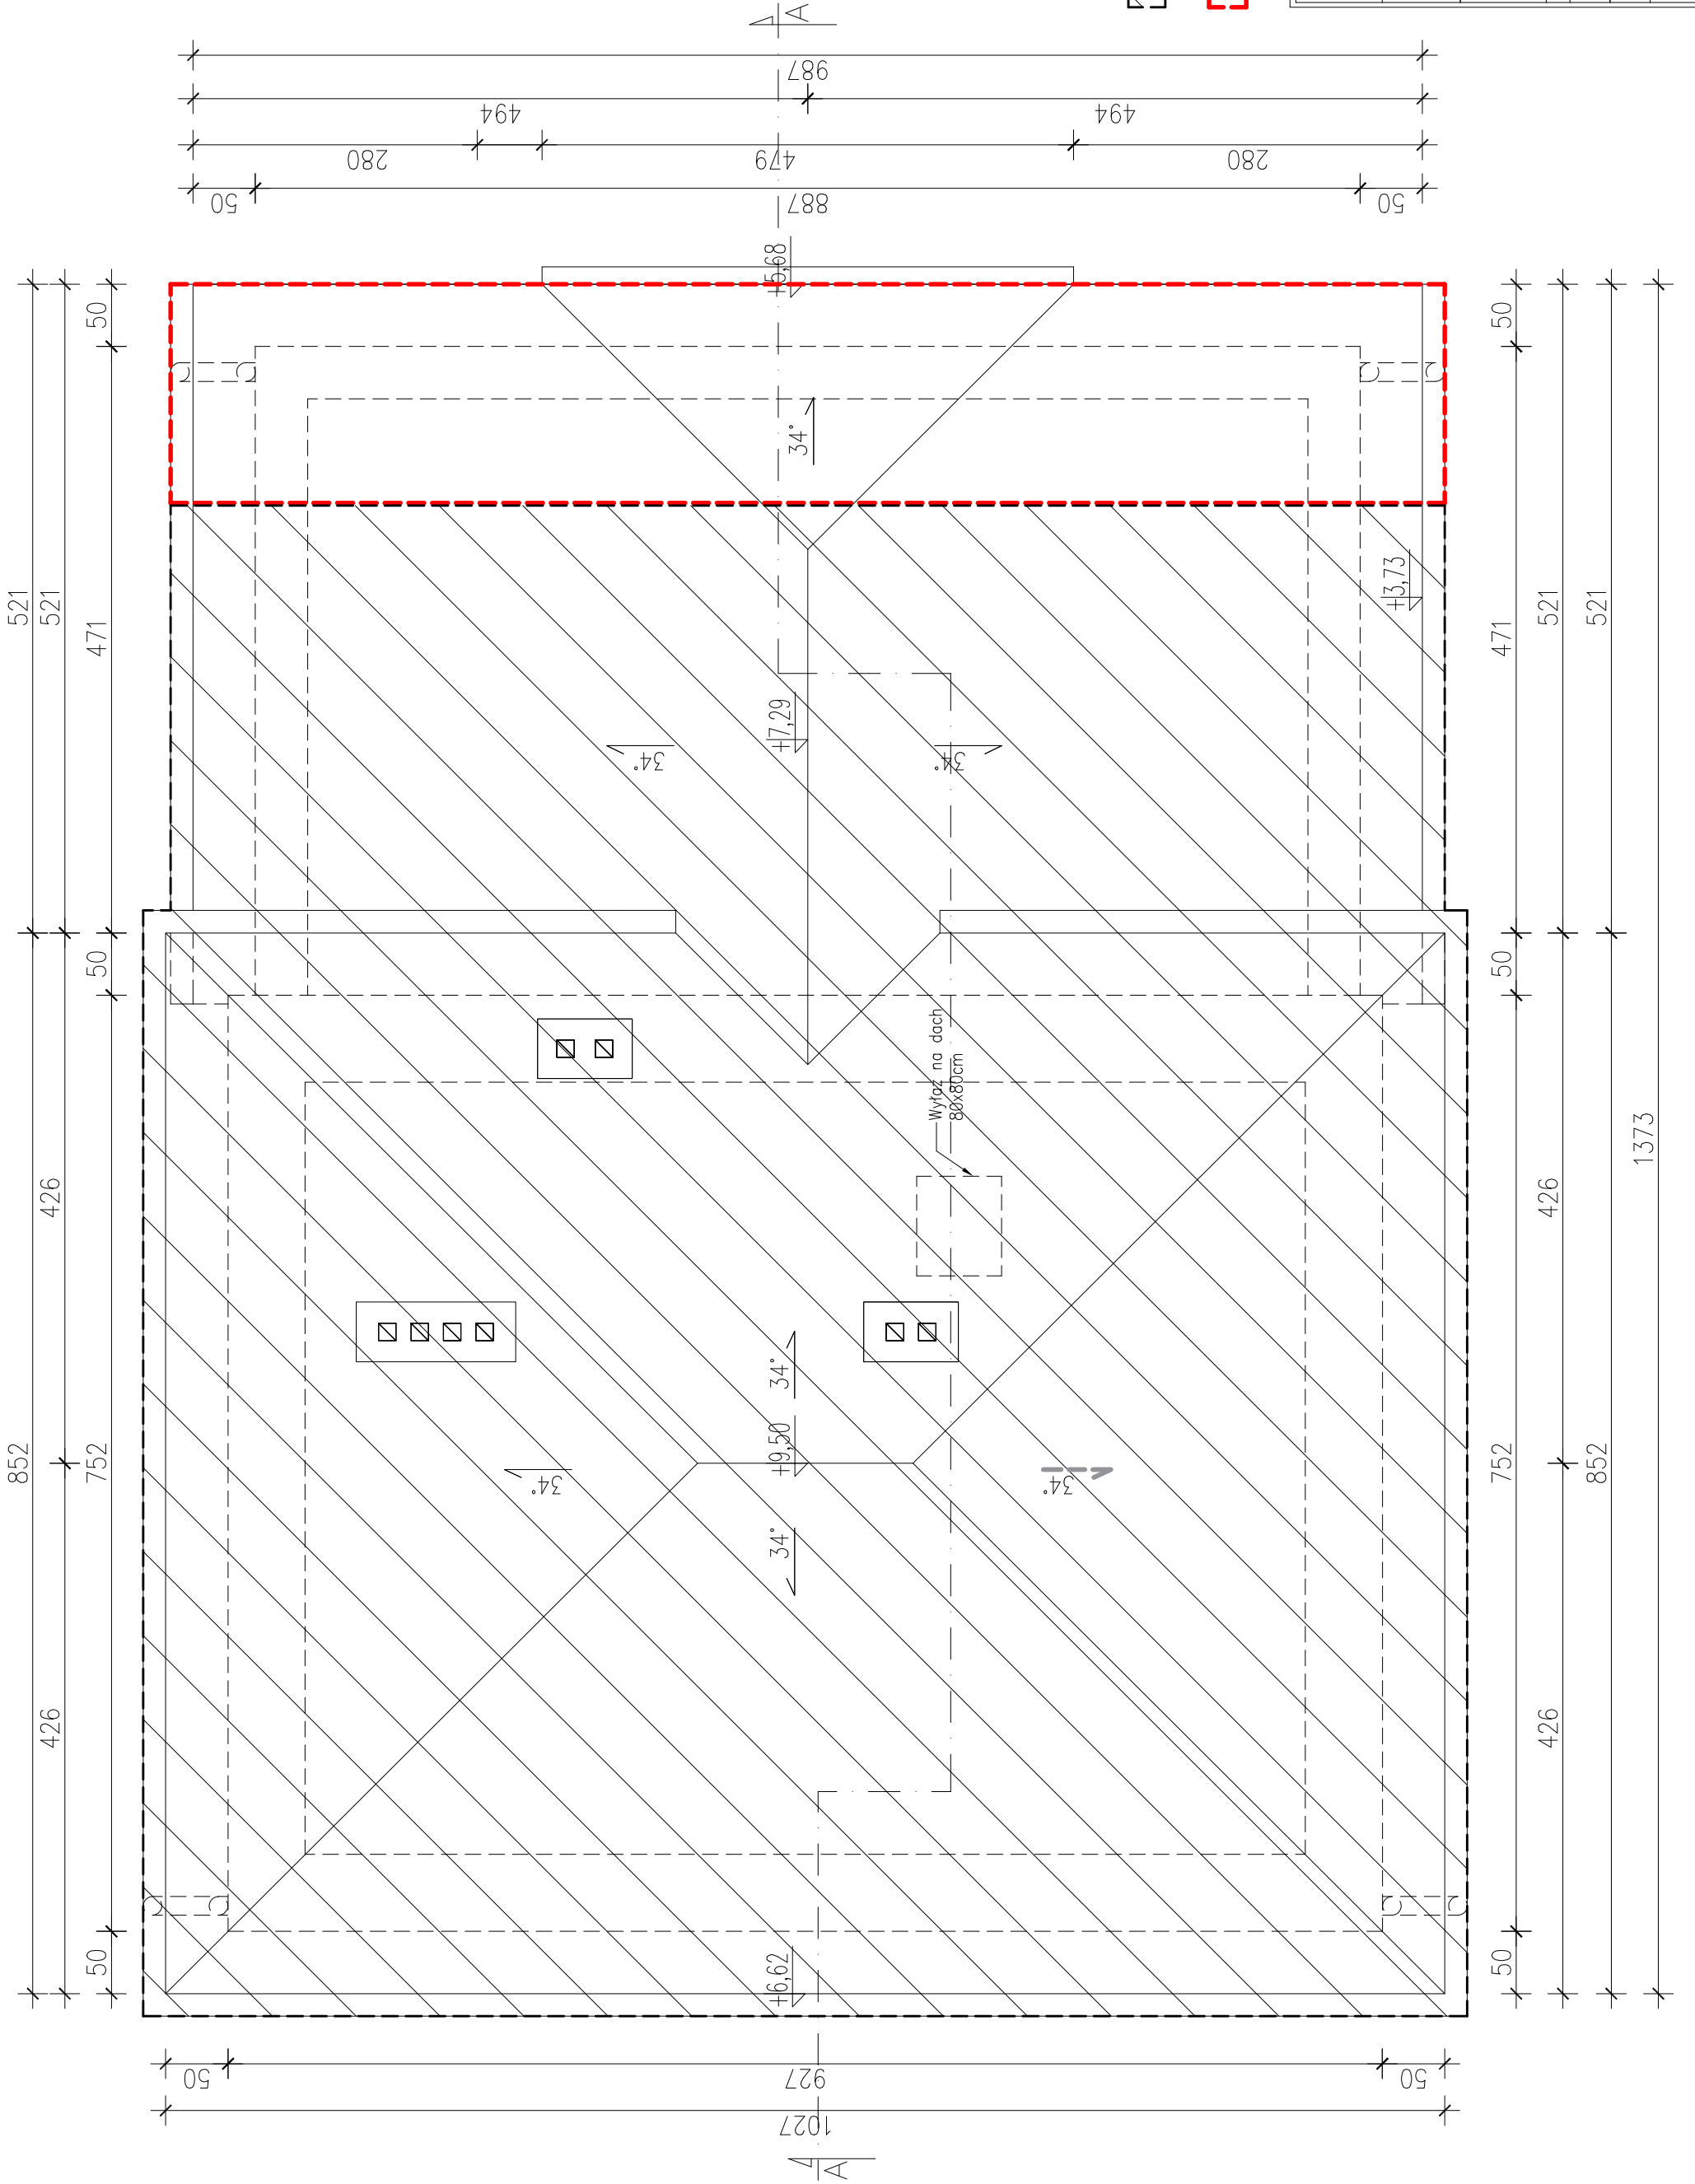

poza zakresem opracowania  
zakres opracowania

<b>'ARMAX' Sp. z o.o.</b>			
27-200 Starachowice, ul. Radomska 29 lok. 306 kom. 601 063 690			
Nazwa obiektu: Rozbudowa i przebudowa budynku remizy OSP w Woli Dalszej			
Tytuł rysunku: Rzut dachu – inwentaryzacja		Skala: 1:50	Nr rys. I3
Projektanci: Architektura: PROJEKTOWAŁ: Architektura: SPRAWDZIŁA: Projekt OPRACOWAŁ:	Nazwisko: Mścińniew Marcinia Anna Szczerba Dariusz Celuch	Nr uprawnień: Bz-PKK/03/2002 Spec. architektoniczna: 309/SWOKK/2018 Spec. architektoniczna	Data: 11.2025r. 11.2025r. 11.2025r.