



Nr uzgodnienia 251113 0154/TTDSIA/BG/01 K-ce dn. 21.11.2025r.  
1. Przy skrzyżowaniach i zbliżeniach do 1m od osi istniejącej infrastruktury telekomunikacyjnej prace prowadzić ręcznie z zachowaniem szczególnej ostrożności zgodnie z obowiązującymi normami i przepisami techniczno-budowlanymi pod nadzorem właścicielskim przedstawiciela Orange Polska.  
2. Przed planowanym rozpoczęciem robót należy wystąpić z wnioskiem o realizację nadzoru właścicielskiego wg zasad pracy na infrastrukturze Orange Polska podanych na stronie internetowej [www.orange.pl/wniosek nadzor](http://www.orange.pl/wniosek nadzor)  
3. Każde wejście na infrastrukturę własności Orange Polska bez złożonego w/w wniosku, będzie traktowane jako nielegalne i zgłaszane do organów ścigania oraz Państwowego Inspektora Nadzoru Budowlanego z wszelkimi tego konsekwencjami.  
4. W przypadku nie zastosowania się do w/w uwag całość kosztów związanych z usunięciem ewentualnych awarii oraz zabezpieczeniem istniejących urządzeń telekomunikacyjnych poniesie Inwestor (Wykonawca).  
**Uzgodnienie jest ważne przez 12 miesięcy.**  
Uwagi: W przypadku zmiany rzędnych terenu należy zachować odległość pionową przewodu telekomunikacyjnego wynoszącą min. 4,7m od niwelety terenu.  
Uzgodniła : Barbara Gajowczyk

OZNACZENIA PROJEKTOWE

- projektowana droga szer. 3,00 mb
- projektowana krawędź jezdni
- projektowana oś jezdni
- istniejąca krawędź drogi
- granica własności
- nr działek pod inwestycję
- nr działek przyległych

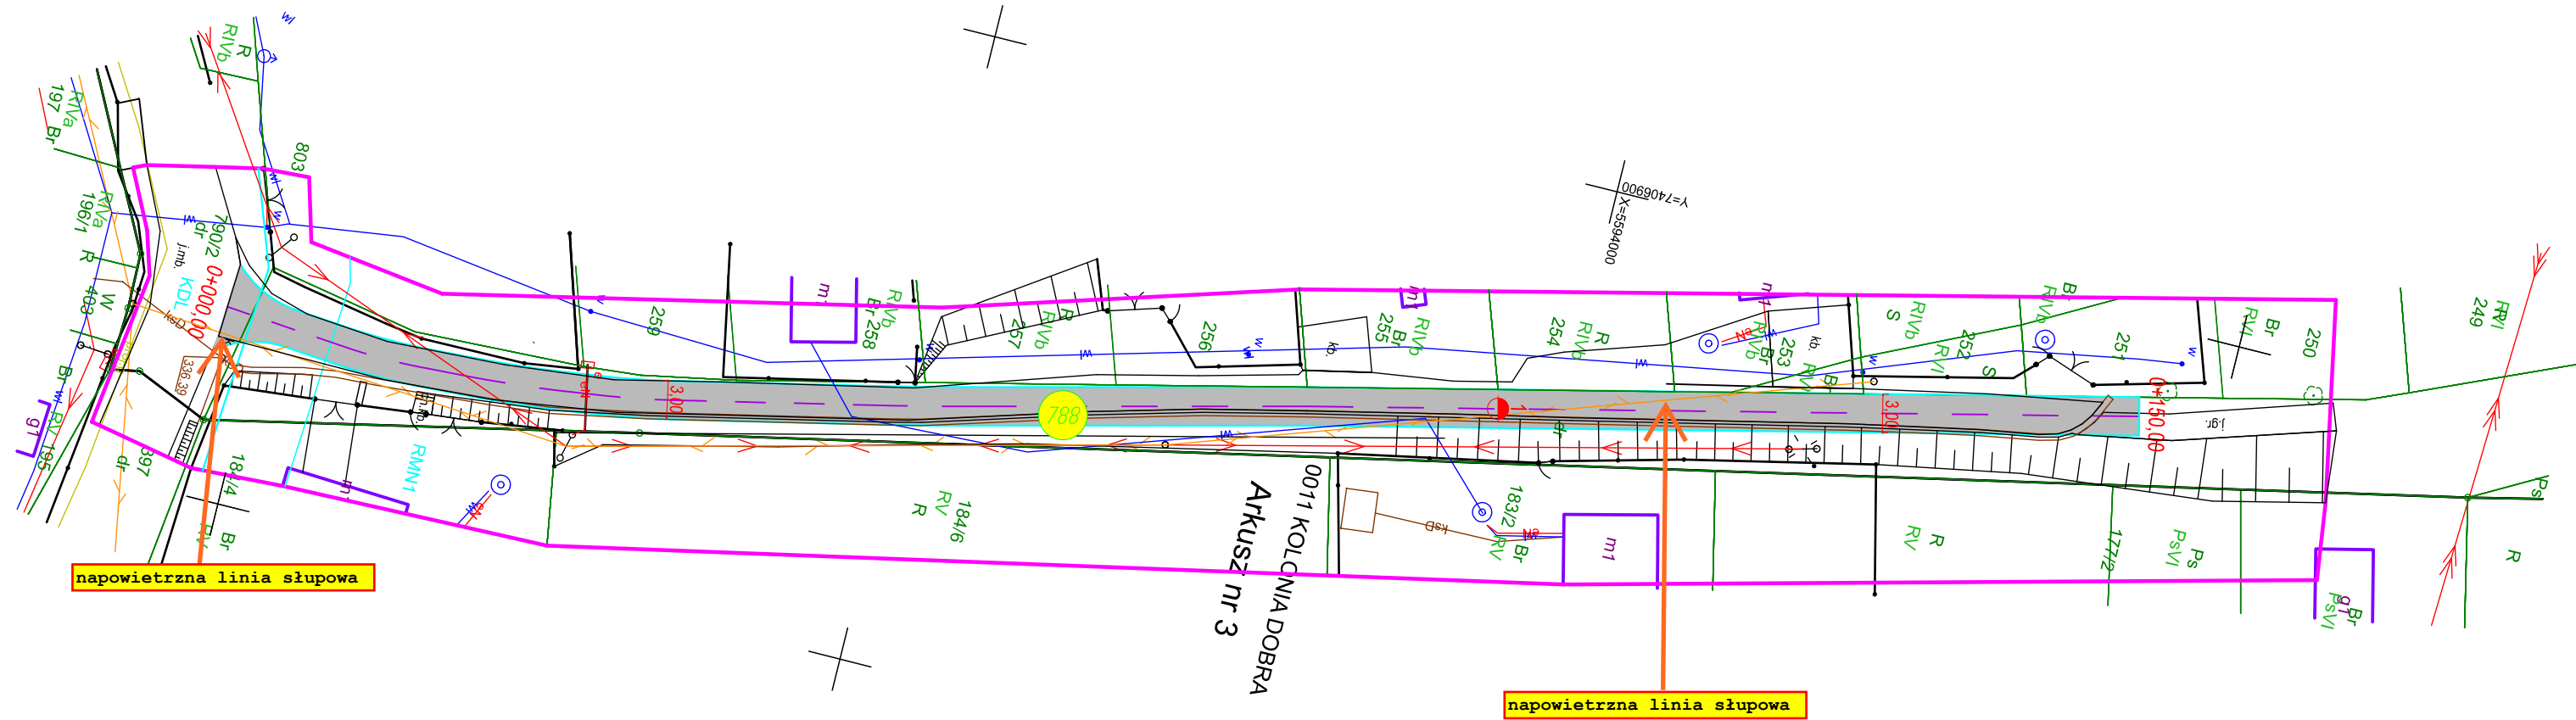

		DROGMA Andrzej Morawiec 42-300 Myszków, ul. Słowackiego 87A NIP 577 11 65 345 tel: 501 606 989 e-mail: drogma@poczta.fm	
Inwestor: Miasto i Gmina Pilica ul. Żarnowiecka 46a 42-436 Pilica		temat: "Przebudowa drogi w miejscowości Dobra, Gmina Pilica"	
Nazwa rysunku: Plan zagospodarowania terenu		Rysunek nr: 1	
Projektant: mgr inż. Jowita Morawiec Nr uprawnień: SLK/0716/PBD/24	Podpis:	Data: 10.2025	Skala: 1:500