



ZARZĄD POWIATU ZAWIERCIAŃSKIEGO

ul. H. Sienkiewicza 34, 42-400 Zawiercie
tel.: 32 45 07 100, 32 45 07 103
e-mail: sod@zawiercie.powiat.pl www.zawiercie.powiat.pl

Zawiercie, 08.12.2025

Znak sprawy: DP.673.2.69.2025.MO

DP.KW-02934/25

MIASTO I GMINA PILICA

ul. Żarnowiecka 46A, 42-436 Pilica

DROGMA Andrzej Morawiec

ul. Słowackiego 87 A, 42-300 Myszków

dotyczy: Uzgodnienia dokumentacji dla przebudowy zjazdu na działkę nr 788, obręb Dobra.

Stosownie do wydanej decyzji DU-69/SP/2025 Zarządu Powiatu Zawierciańskiego, po rozpatrzeniu wniosku z dnia 07.11.2025 r. w sprawie uzgodnienia dokumentacji dotyczącej przebudowy zjazdu z drogi powiatowej nr 1749S w m. Dobra do nieruchomości oznaczonej w ewidencji gruntów jako działka nr ew. 788, obręb Dobra, stanowiącą drogę wewnętrzną, uzgadniamy pozytywnie przedstawioną dokumentację branży drogowej stosownie do zakresu informacji zawartych we wniosku z zastrzeżeniem, że szerokość jezdni zjazdu mierzona prostopadłe do osi zjazdu, bez uwzględnienia wyokrąglenia, musi zapewniać bezpieczny przejazd pojazdu miarodajnego określonego w rozpatrywanym przypadku, jako pojazd osobowy.

Z up. ZARZĄDU POWIATU
ZAWIERCIAŃSKIEGO
Zbigniew Wątor
NACZELNIK
WYDZIAŁU DROG POWIATOWYCH

Załączniki:

1. Plan zagospodarowania terenu.
2. Plan zagospodarowania terenu – przejezdnosc.

Otrzymują:

1. DROGMA Andrzej Morawiec
ul. Słowackiego 87 A, 42-300 Myszków
2. a/a

Klauzula informacyjna

Na podstawie art.13 ust.1 i ust.2 Rozporządzenia Parlamentu Europejskiego i Rady (UE) 2016/679 z 27 kwietnia 2016r. w sprawie ochrony osób fizycznych w związku z przetwarzaniem danych osobowych i w sprawie swobodnego przepływu takich danych oraz uchylenia dyrektywy 95/46/WE (ogólne rozporządzenie o ochronie danych, dalej: RODO), informujemy o zasadach przetwarzania Państwa danych osobowych oraz przysługujących Państwu prawach.

1. **Administrator Danych Osobowych.**

Administratorem Pani/Pana danych osobowych w sprawach załatwianych w Starostwie Powiatowym w Zawierciu jest Starosta Zawierciański reprezentujący Zarząd Powiatu Zawierciańskiego, z siedzibą władz w Starostwie Powiatowym w Zawierciu, 42-400 Zawiercie, ul. Sienkiewicza 34

2. **Inspektor Ochrony Danych Osobowych.**

Administrator wyznaczył Inspektora Ochrony Danych, z którym może się Pani/Pan skontaktować w sprawach związanych z ochroną danych osobowych, w następujący sposób: 1) pod adresem poczty elektronicznej iod@zawiercie.powiat.pl, 2) pisemnie na adres siedziby Administratora.

3. **Podstawa prawna i cele przetwarzania danych osobowych.**

Państwa dane osobowe będą przetwarzane w celu wydania zezwolenia na lokalizację lub przebudowę zjazdu na podstawie art. 29 ustawy z dnia 21 marca 1985 roku o drogach publicznych.

4. **Odbiorcy danych osobowych.**

Odbiorcami Państwa danych osobowych mogą być organy władzy publicznej oraz podmioty wykonujące zadania publiczne lub działające na zlecenie organów władzy publicznej, w zakresie i w celach wynikających z przepisów powszechnie obowiązującego prawa.

5. **Przekazywanie danych do państw trzecich – poza Europejski Obszar Gospodarczy.**

Państwa dane osobowe nie będą przekazywane do państwa trzeciego – poza Europejski Obszar Gospodarczy lub organizacji międzynarodowej.

6. **Okres przechowywania danych osobowych.**

Państwa dane osobowe będą przetwarzane w ramach dokumentacji prowadzonej przez Administratora, w formie papierowej i elektronicznej, przez okres niezbędny do realizacji celów przetwarzania wskazanych w pkt. 3 zgodnie z Instrukcją Kancelaryjną i Jednolitym Rzeczowym Wykazem Akt Jednostki (5 lat).

7. **Prawa osób, których dane dotyczą, w tym dostępu do danych osobowych.**

W związku z przetwarzaniem Państwa danych osobowych przysługują Państwu następujące uprawnienia:

- a) Prawo dostępu do danych, w tym prawo do uzyskania kopii tych danych na podstawie art. 15 RODO;
- b) Prawo do sprostowania (poprawiania) danych – w przypadku gdy dane są nieprawidłowe lub niekompletne, na podstawie art. 16 RODO;
- c) Prawo do usunięcia danych (tzw. prawo do bycia zapomnianym), na podstawie art. 17 RODO chyba, że dalsze przetwarzanie danych jest niezbędne do wywiązania się z prawnego obowiązku Administratora, do wykonania zadania realizowanego w interesie publicznym, w ramach sprawowania władzy publicznej przez Administratora, do celów archiwalnych w interesie publicznym oraz do ustalenia dochodzenia lub obrony roszczeń;
- d) Prawo do ograniczenia przetwarzania danych, na podstawie art. 18 RODO.

8. **Prawo do cofnięcia zgody.**

Tam, gdzie do przetwarzania danych osobowych konieczne jest wyrażenie zgody, zawsze ma Pan/Pani prawo nie wyrazić zgody, a w przypadku jej wcześniejszego wyrażenia, do cofnięcia zgody. Wycofanie zgody nie ma wpływu na przetwarzanie Pani/Pana danych do momentu jej wycofania.

9. **Informacja o wymogu/dobrowolności podania danych oraz konsekwencjach niepodania danych osobowych.**



Podanie przez Państwa danych osobowych jest wymogiem ustawowym. Konsekwencją niepodania danych osobowych będzie brak możliwości realizacji wykonania zadania, o które Państwo wnoszą.

10. **Zautomatyzowane podejmowanie decyzji, profilowanie.**

Państwa dane osobowe nie będą przetwarzane w sposób zautomatyzowany i nie będą profilowane.

11. **Prawo wniesienia skargi do organu nadzorczego.**

W przypadku uznania, iż przetwarzanie przez Administratora Państwa danych osobowych narusza przepisy RODO, przysługuje Państwu prawo do wniesienia skargi do organu nadzorczego, którym jest Prezes Urzędu Ochrony Danych Osobowych.

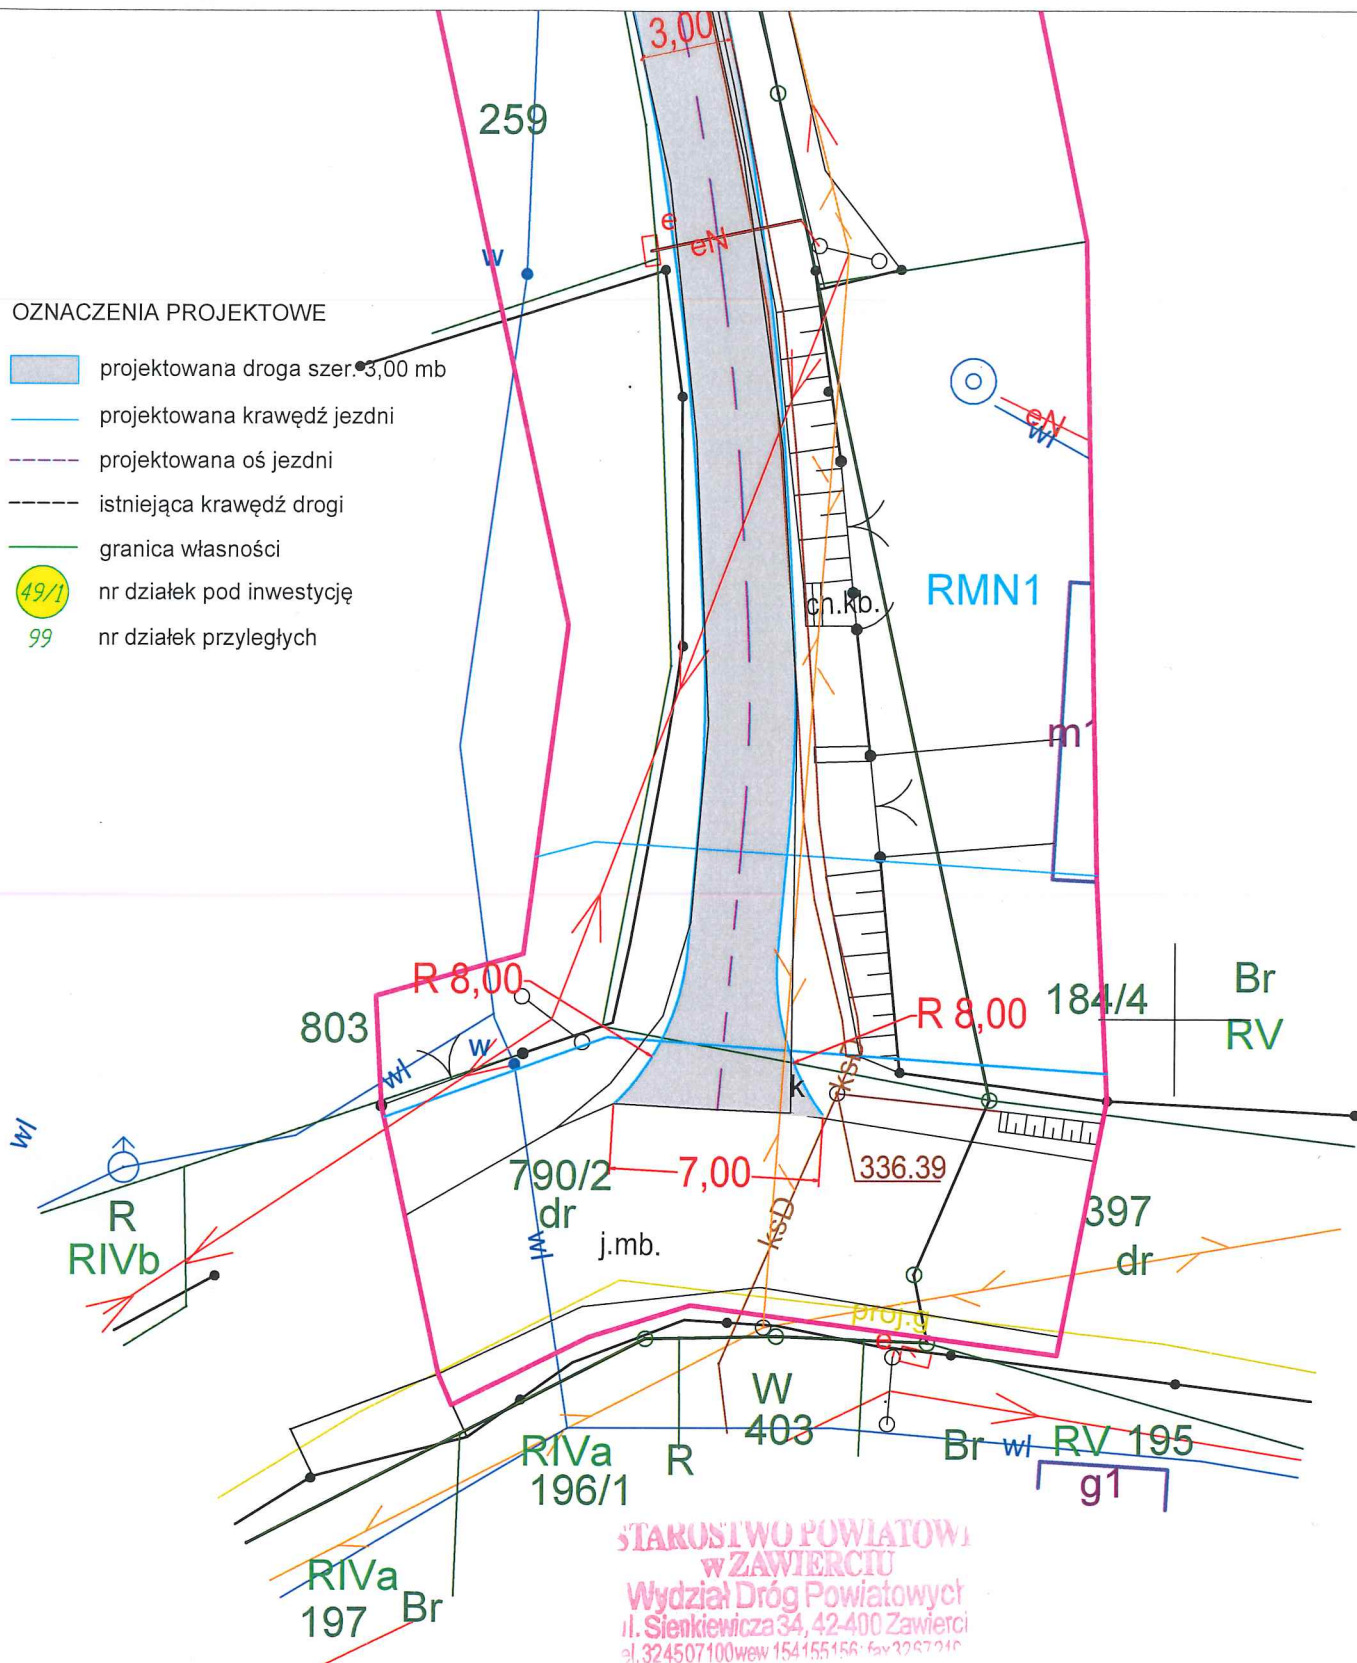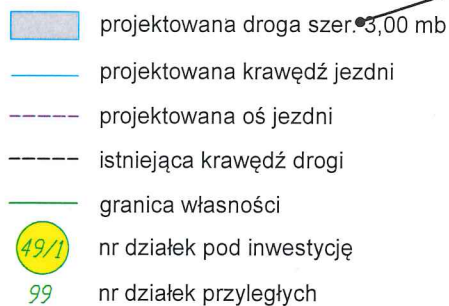

DROGMA Andrzej Morawiec
42-300 Myszków, ul. Słowackiego 87A
NIP 577 11 65 345
tel: 501 606 989 e-mail: drogma@poczta.fm

Miasto i Gmina Pilica
ul. Żarnowiecka 46a
42-436 Pilica

"Przebudowa drogi w miejscowości Dobra, Gmina Pilica"

Plan zagospodarowania terenu

↑

ZWCAD 2022
licencja nr PRO1LIC-68761


mgr inż. Jowita Morawiec
Nr uprawnień: SLK/0716/PBD/24

Jim

10.2025

1:25

DROGMA
Andrzej Morawiec
42-300 Myszków
ul. Słowackiego 87A
NIP: 5771165345 REGON: 152135506

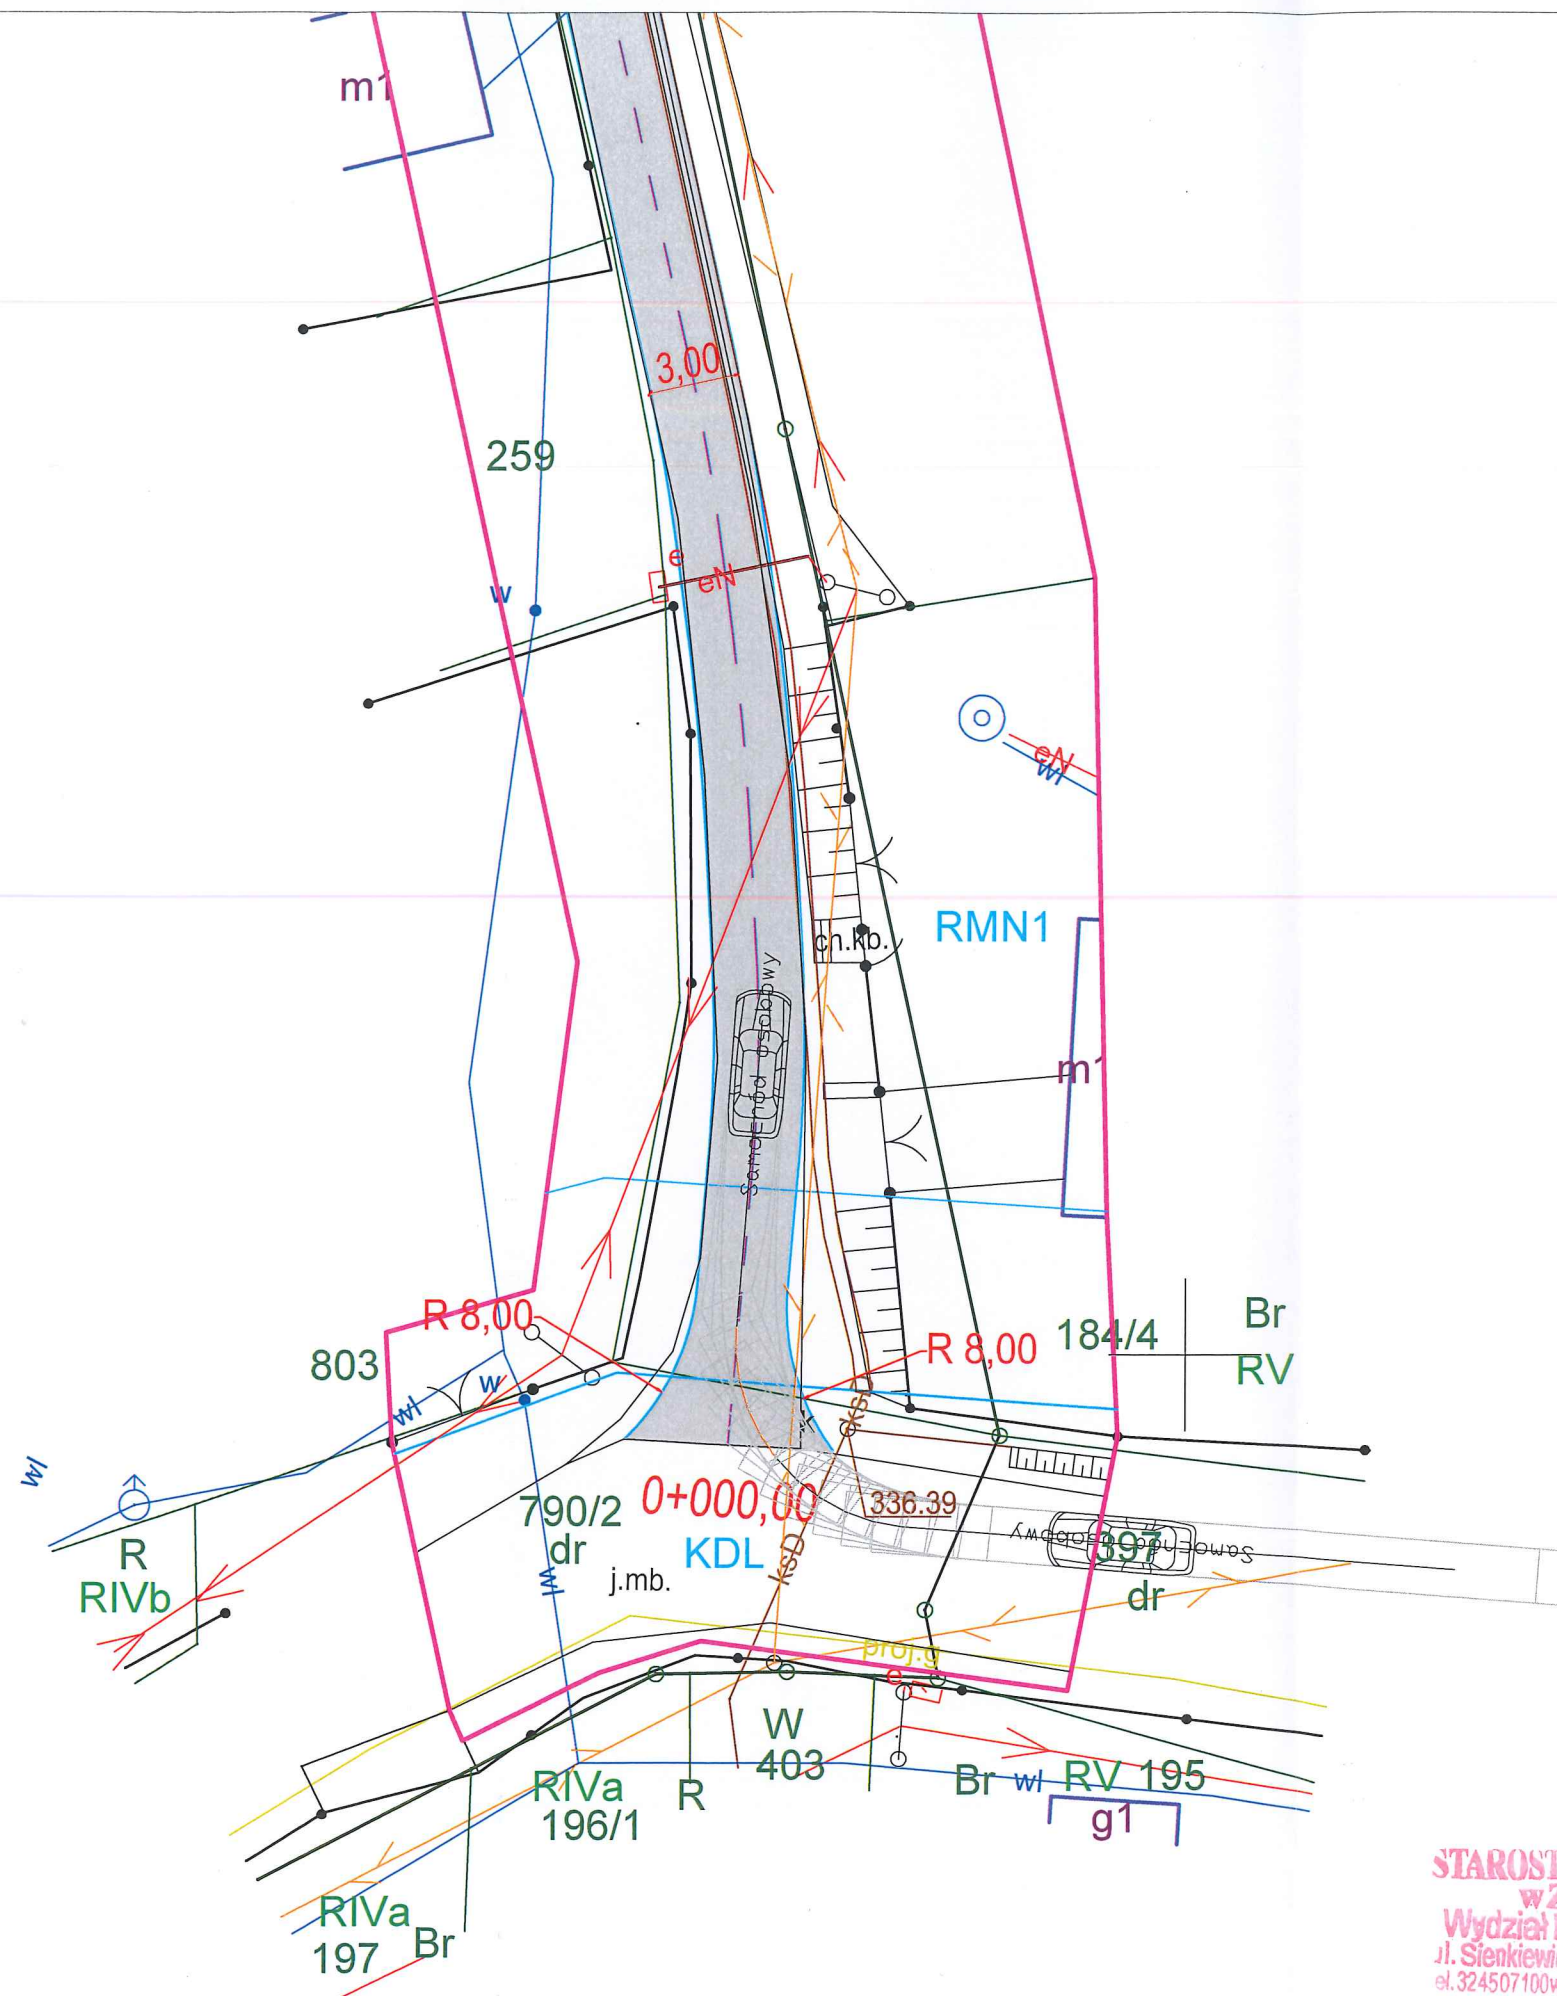


OZNACZENIA PROJEKTOWE

- projektowana droga szer. 3,00 mb
- projektowana krawężń jezdni
- projektowana oś jezdni
- istniejąca krawężń drogi
- granica własności
- nr działek pod inwestycję
- nr działek przyległych

Do określenia przejezdności
przyjęty pojazd miarodajny to:

Pojazd osobowy - P0

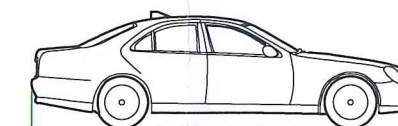

Długość pojazdu_{poj} = 5,10m
Szerokość pojazdu_{pojw} = 1,85m

DROGMA
Andrzej Morawiec
42-300 Myszków
ul. Słowackiego 87A
NIP: 5771165345 REGON: 152135505

**STAROSTWO POWIATOWE
w ZAWIERCIU**
Wydział Dróg Powiatowych
ul. Sienkiewicza 34, 42-400 Zawiercie
tel. 324507100 wew 154155156 fax 32457210

		DROGMA Andrzej Morawiec 42-300 Myszków, ul. Słowackiego 87A NIP 577 11 65 345 tel: 501 606 989 e-mail: drogma@poczta.fm	
Inwestor: Miasto i Gmina Pilica ul. Żarnowiecka 46a 42-436 Pilica		Temat: "Przebudowa drogi w miejscowości Dobra, Gmina Pilica"	
Nazwa rysunku: Plan zagospodarowania terenu - przejezdność			Rysunek nr: 2.1 <small>ZWCAD 2023 licencja nr PRO1UC-68761</small>
Projektant: mgr inż. Jowita Morawiec <small>Nr uprawnień: SLK/07/16/PBD/24</small>	Podpis: 	Data: 10.2025	Skala: 1:25