


RZUT PARTERU  
LOKAL NR 1  
rozbiórki i demontaże

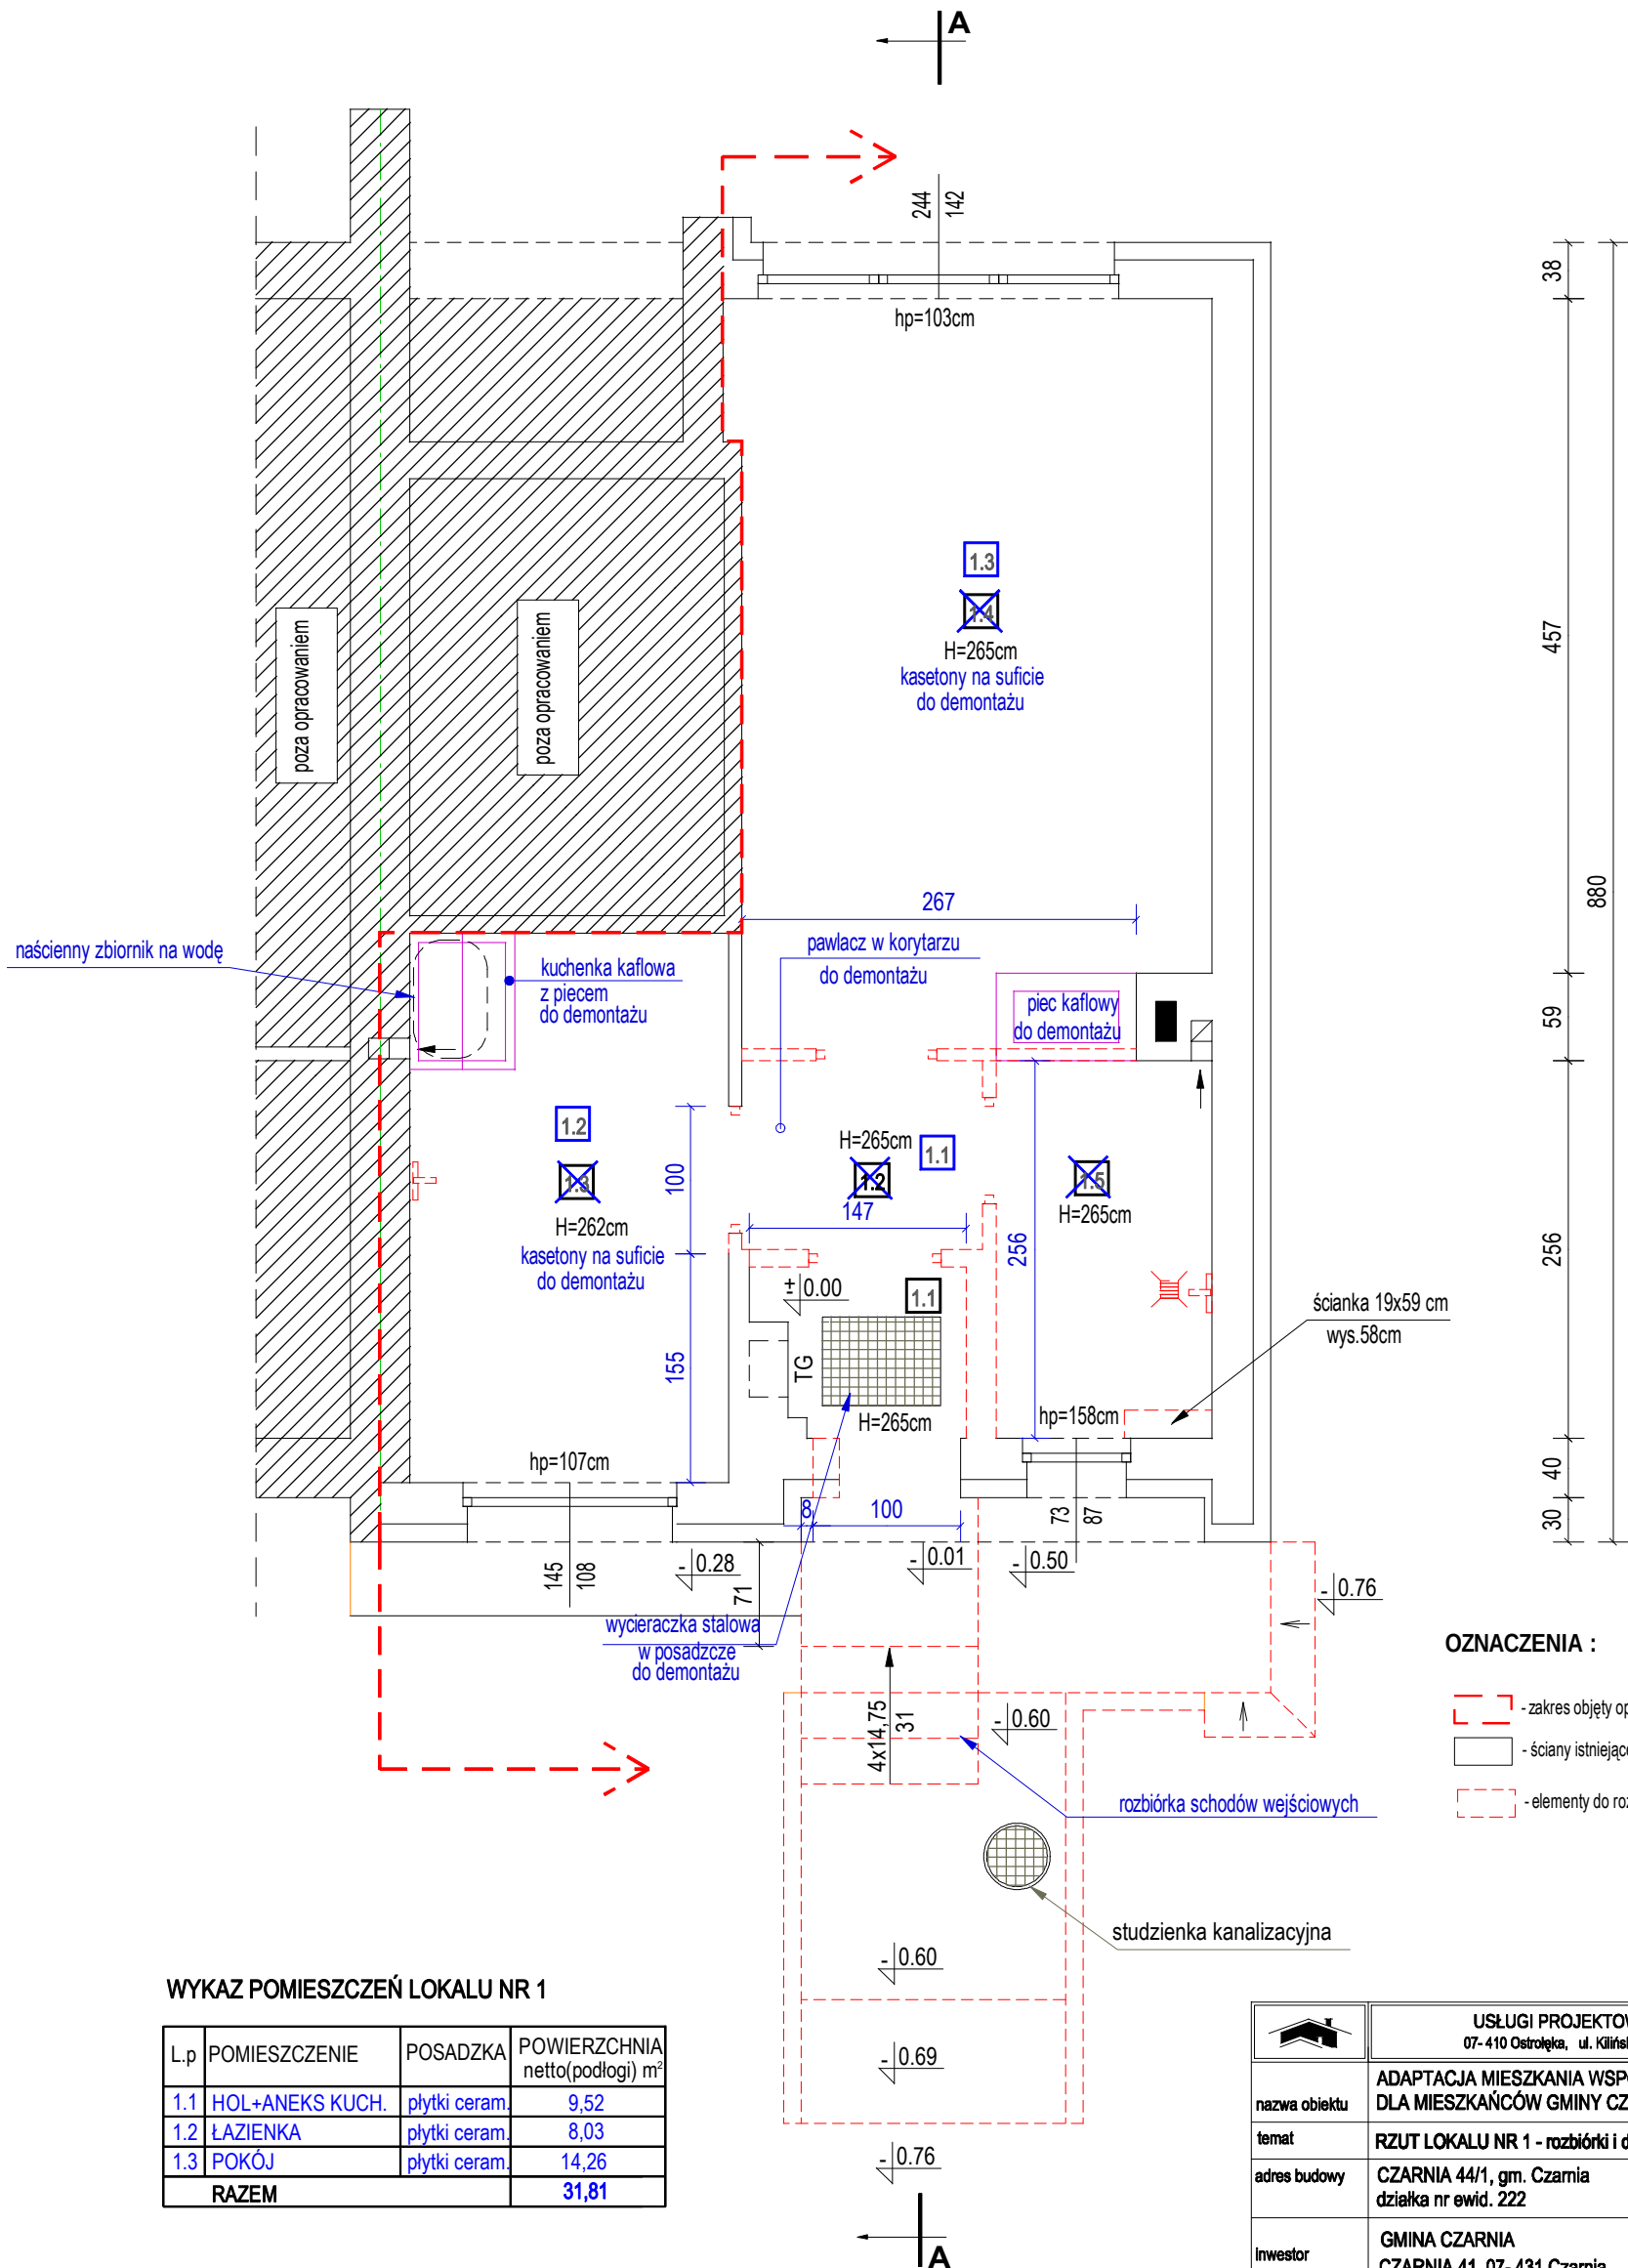

WYKAZ POMIESZCZEŃ LOKALU NR 1

L.p	POMIESZCZENIE	POSADZKA	POWIERZCHNIA netto(podłogi) m <sup>2</sup>
1.1	HOL+ANEKS KUCH.	plytki ceram.	9,52
1.2	ŁAZIENKA	plytki ceram.	8,03
1.3	POKÓJ	plytki ceram.	14,26
RAZEM			31,81

USŁUGI PROJEKTOWE Izabela Sawicka 07- 410 Ostrołęka, ul. Kilińskiego 32D, tel. 505-965-707		
nazwa obiektu	ADAPTACJA MIESZKANIA WSPOMAGANEGO DLA MIESZKAŃCÓW GMINY CZARNIA	skala 1 : 50
temat	RZUT LOKALU NR 1 - rozbiórki i demontaże	rys. nr A-2
adres budowy	CZARNIA 44/1, gm. Czarnia działka nr ewid. 222	
Inwestor	GMINA CZARNIA CZARNIA 41, 07- 431 Czarnia	
projektant	mgr inż. IZABELA SAWICKA	upr.spec.konstr. PDL/0010/PWBKb/17
opracował	mgr inż. IZABELA SAWICKA	
OSTROŁĘKA, lipiec 2025 r.		