


LEGENDA

- oś jezdni drogi gminnej
- proj. krawędź jezdni
- proj. krawędź pobocza
- proj. nawierzchnia jezdni drogi gminnej z betonu asfaltowego AC11S
- proj. nawierzchnia pobocza z kruszywa z dwukrotnym skropieniem
- proj.krawężnik betonowy 15x30x100
- proj.obrzeże betonowe 8x30x100
- proj.krawężnik betonowy 15x30x100 w miejscu istniejącego na zjazdach wyniesiony +4cm
- istniejąca sieć kanalizacji sanitarnej
- istniejąca sieć wodociągowa
- istniejąca sieć gazociągowa
- istniejąca sieć teletechniczna
- istniejąca sieć energetyczna
- granice działek
- istniejący pas drogowy
- zakres wniosku, zakres uciążliwości obiek
- proj. nawierzchnia chodnika z kostki betonowej gr 6 cm
- granica istniejącego osuwiska
- istniejąca kablowa instalacja zalicznikowa WLZ – stanowiąca własność Gminy Podegrodzie
- proj. latarnia solarna, hybrydowa
- proj. nawierzchnia na przejściach dla pieszych – 6 rzędów kostki integracyjnej umieszczona po obu stronach przejścia

Biuro Projektów: F.U.H. PROJBUD 33-390 ŁĄCKO ŁĄCKO 940.	Nazwa Objektu: PRZEBUDOWA DROGI GMINNEJ NR 293770K PODEGRODZIE - OSOWIE W MIEJSCOWOŚCI PODEGRODZIE
Skala: 1:500	Adres Objektu: PODEGRODZIE DZ.EW. NR : 91/1
Nr Rys: 02B	Przedmiot rysunku: PROJEKT ZAGOSPODAROWANIA
Data: LIPIEC 2025	Projektował: Anna Ruśnarczyk Podpis:
Opracowanie: Szczegółowa drogowa, architektura	Podpis: Anna Ruśnarczyk Podpis: Anna Ruśnarczyk Podpis: Anna Ruśnarczyk

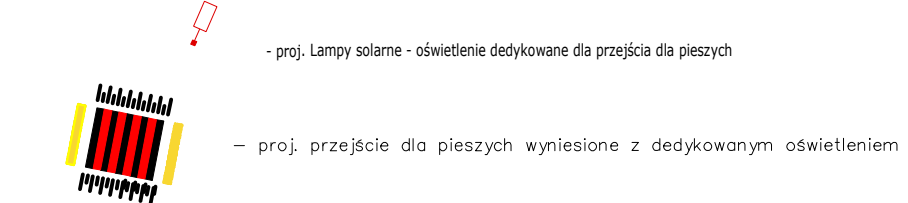

USŁUGI GEODEZYJNO-KARTOGRAFICZNE
RAFAŁ SIEKIERCZAK
34-608 Kamienica, Złotucha 131
REGON: 121180994, NIP: 737 199 41 16
tel. 917 731 587 e-mail: geobiuro@vp.pl
Mapa do celów projektowych
skala 1:500

Mapa powstała z opracowań jednostkowych
oraz pomiaru uzupełniającego
Granice działek wkreślono z mapy ewidencyjnej 1:2000

województwo: małopolskie
powiat: nowosądecki
gmina: Podegrodzie [121014_2]
obrob. Podegrodzie [010]
dz.ew. 91/1
sek. 7.114.16.05.4.2, 7.114.16.05.4.4,
7.114.17.01.3.1, 7.114.17.01.3.3
7.114.17.01.3.4

GEODETA
mgr inż. Rafał Pason
inż. Rafał Siekierczak
wykonat

GEODETA
inż. Rafał Siekierczak

Jestem świadomy odpowiedzialności karnej za złożenie fałszywych świadectw. Oświadczam, że opieram techniczny zawartość projektu na geodezyjnych w wyniku których powstał niniejszy dokument uzyskał pozytywny wynik weryfikacji	
Identyfikator zgłoszenia prac geodezyjnych	6640.5996.2025
Organ służby geodezyjnej, który otrzymał zgłoszenie	Starosta Powiatu Limanowskiego
Wykonawca prac geodezyjnych	Usługi Geodezyjno-Kartograficzne Rafał Siekierczak
Nr oraz data sporządzenia dokumentu zawierającego wynik pozytywną weryfikacji	GEO.6640.5996.2025_135141 z dn. 01.07.2025
Imię i nazwisko oraz staż uprawnień zawodowych kierownika prac	Rafał Pason Nr uprawnień: 23254