


województwo śląskie
powiat buski
gmina: Nowy Korczyn
obręb: Kawęczyn

Kopia mapy ewidencyjnej (fragment)
Skala 1:5000

Inwestor: Gmina Nowy Korczyn ul. Krakowska 1, 28-136 Nowy Korczyn	Przebudowa drogi gminnej nr 353004T Pawłów-Podlesie- Kawęczyn od km 0+000 do km 0+990 długości 990 mb.	Branża drogowa	
		Skala 1 : 5 000	
		Nr rysunku	1
		Data	Podpis
Opracował	Gmina Nowy Korczyn	wrzesień 2024	
Nazwa rysunku	Plan zagospodarowania terenów zielonych		

Plan zagospodarowania terenu

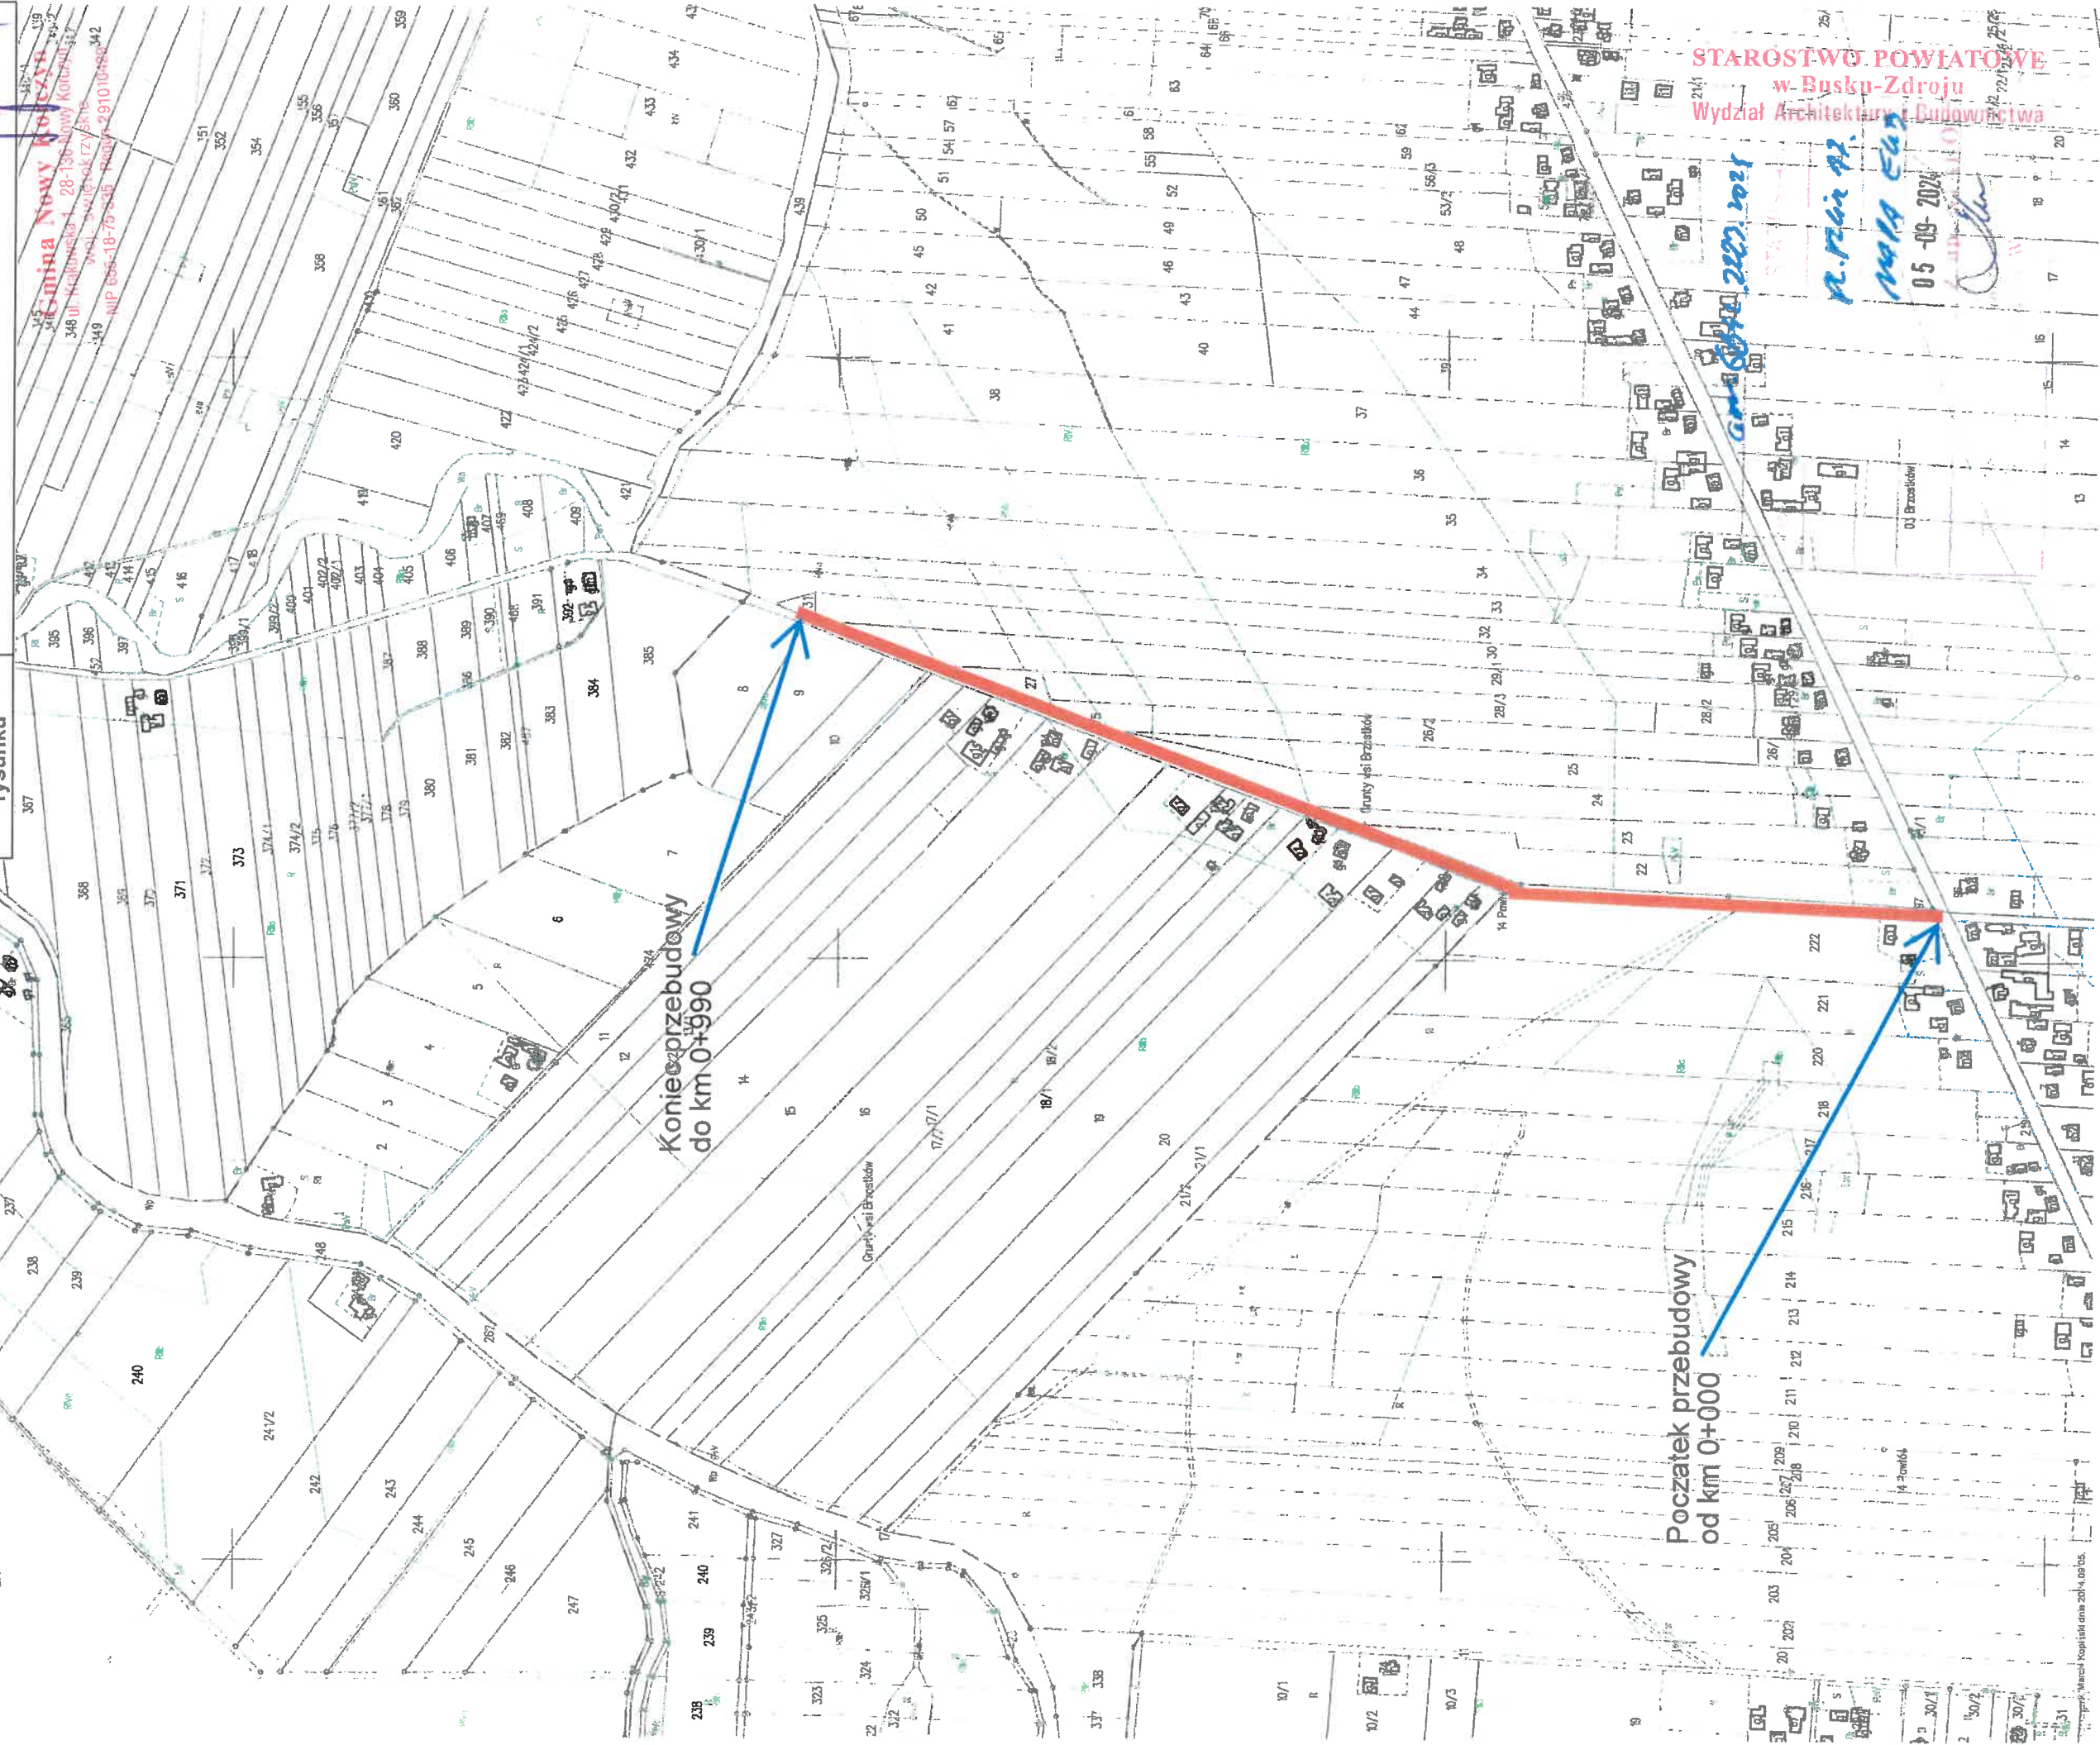

STAROSTWO POWIATOWE
w Busku-Zdroju
Wydział Architektury i Budownictwa

2023.10.11

2023.10.11

2023.10.11

2023.10.11

2023.10.11

2023.10.11

2023.10.11

2023.10.11

2023.10.11