


PRZUT PARTERU
skala 1:100

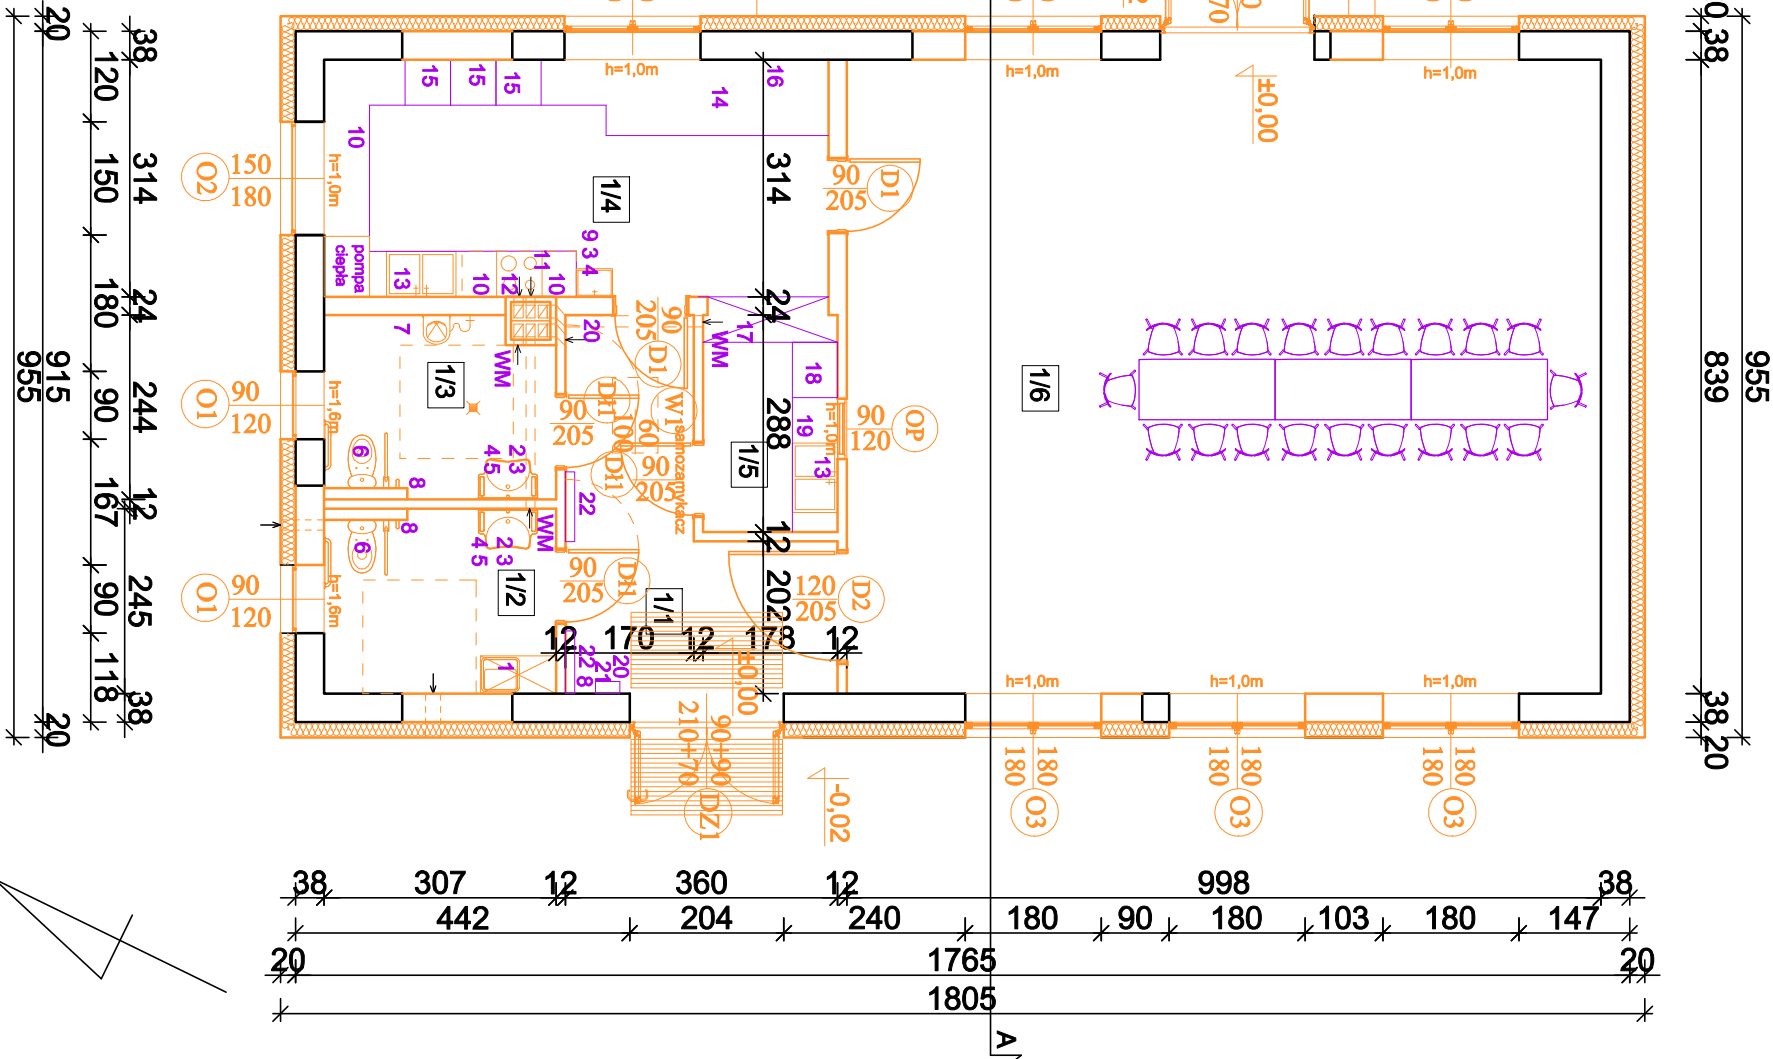

Zestawienie pomieszczeń parteru			
Nr	Nazwa	Powierzchnia użytkowa	Wykończenie posadzki

1/1	KOMUNIKACJA	12.49 m ²	Gres
1/2	WC NP DAMSKI	7.52 m ²	Gres
1/3	WC NP MĘSKI	7.38 m ²	Gres
1/4	KUCHNIA	20.94 m ²	Gres
1/5	ZMYWALNIA	5.13 m ²	Gres
1/6	ŚWIETLICA	83.73 m ²	Gres

UWAGA!

WSZYSTKIE WYMIARY SPRAWDZIĆ NA BUDOWIE

Roboty budowlano - instalacyjne należy prowadzić z równoległą, skoordynacją, międzybranżową. Przed przystąpieniem do robót wykonawca powinien zapoznać się z całością dokumentacji branżowej

W sprawach nieokreślonych dokumentacją obowiązującą:

- warunki techniczne wykonania i odbioru robót budowlano -

montażowych

-normy Polskiego Komitetu Normalizacyjnego

- instrukcje, wytyczne, świadectwa dopuszczenia, atesty Instytutu

Techniki Budowlanej

- warunki techniczne producentów i dostawców materiałów

budowlano - instalacyjnych

Niniejsze dokumentacja, ani żadna jej część, nie może być powielana ani rozpowszechniana za pomocą urządzeń elektronicznych, mechanicznych, kopiujących, nagrywających i innych bez pisemnej zgody posiadacza praw autorskich: Zespół Projektowy			
BUDOWA PROJEKTOWE:		Viento - Projekty	
WIENTO projekty		94-303 Łódź, ul. Konstantynowska 30/32B, lok. 9 tel. 883-675-063	
Objekt: PRZEBUDOWA I NADBUDOWA WRAZ Z TERMOMODERNIZACJĄ BUDYNKU ŚWIETLIŁCY WIEJSKIEJ W POCGIARDÓWCE Adres budowy: obr. 0020 POCGIARDÓWKA, dz. ewid. nr 432/1 jedn. ewid. 102/102, 2 BRZEZINY,			
Imię i nazwisko		data	
mgr inż. arch. Katarzyna Adamska		nr upr.	
mgr inż. arch. Sylwester Bartyzel		podpis	
mgr inż. Marek Trębańczyk		spec. arch. budz 4185WPOCZ02021	
Projektant		spec. arch. budz 021	
Sprawdził		spec. inżynier-bud. 32LODKK02016	
Projektant		spec. inżynier-bud. 32LODKK02016	
skala		nr rys.	
RZUT PARTERU		1 : 100 A-01	