


RZUT DACHU
skala 1:100

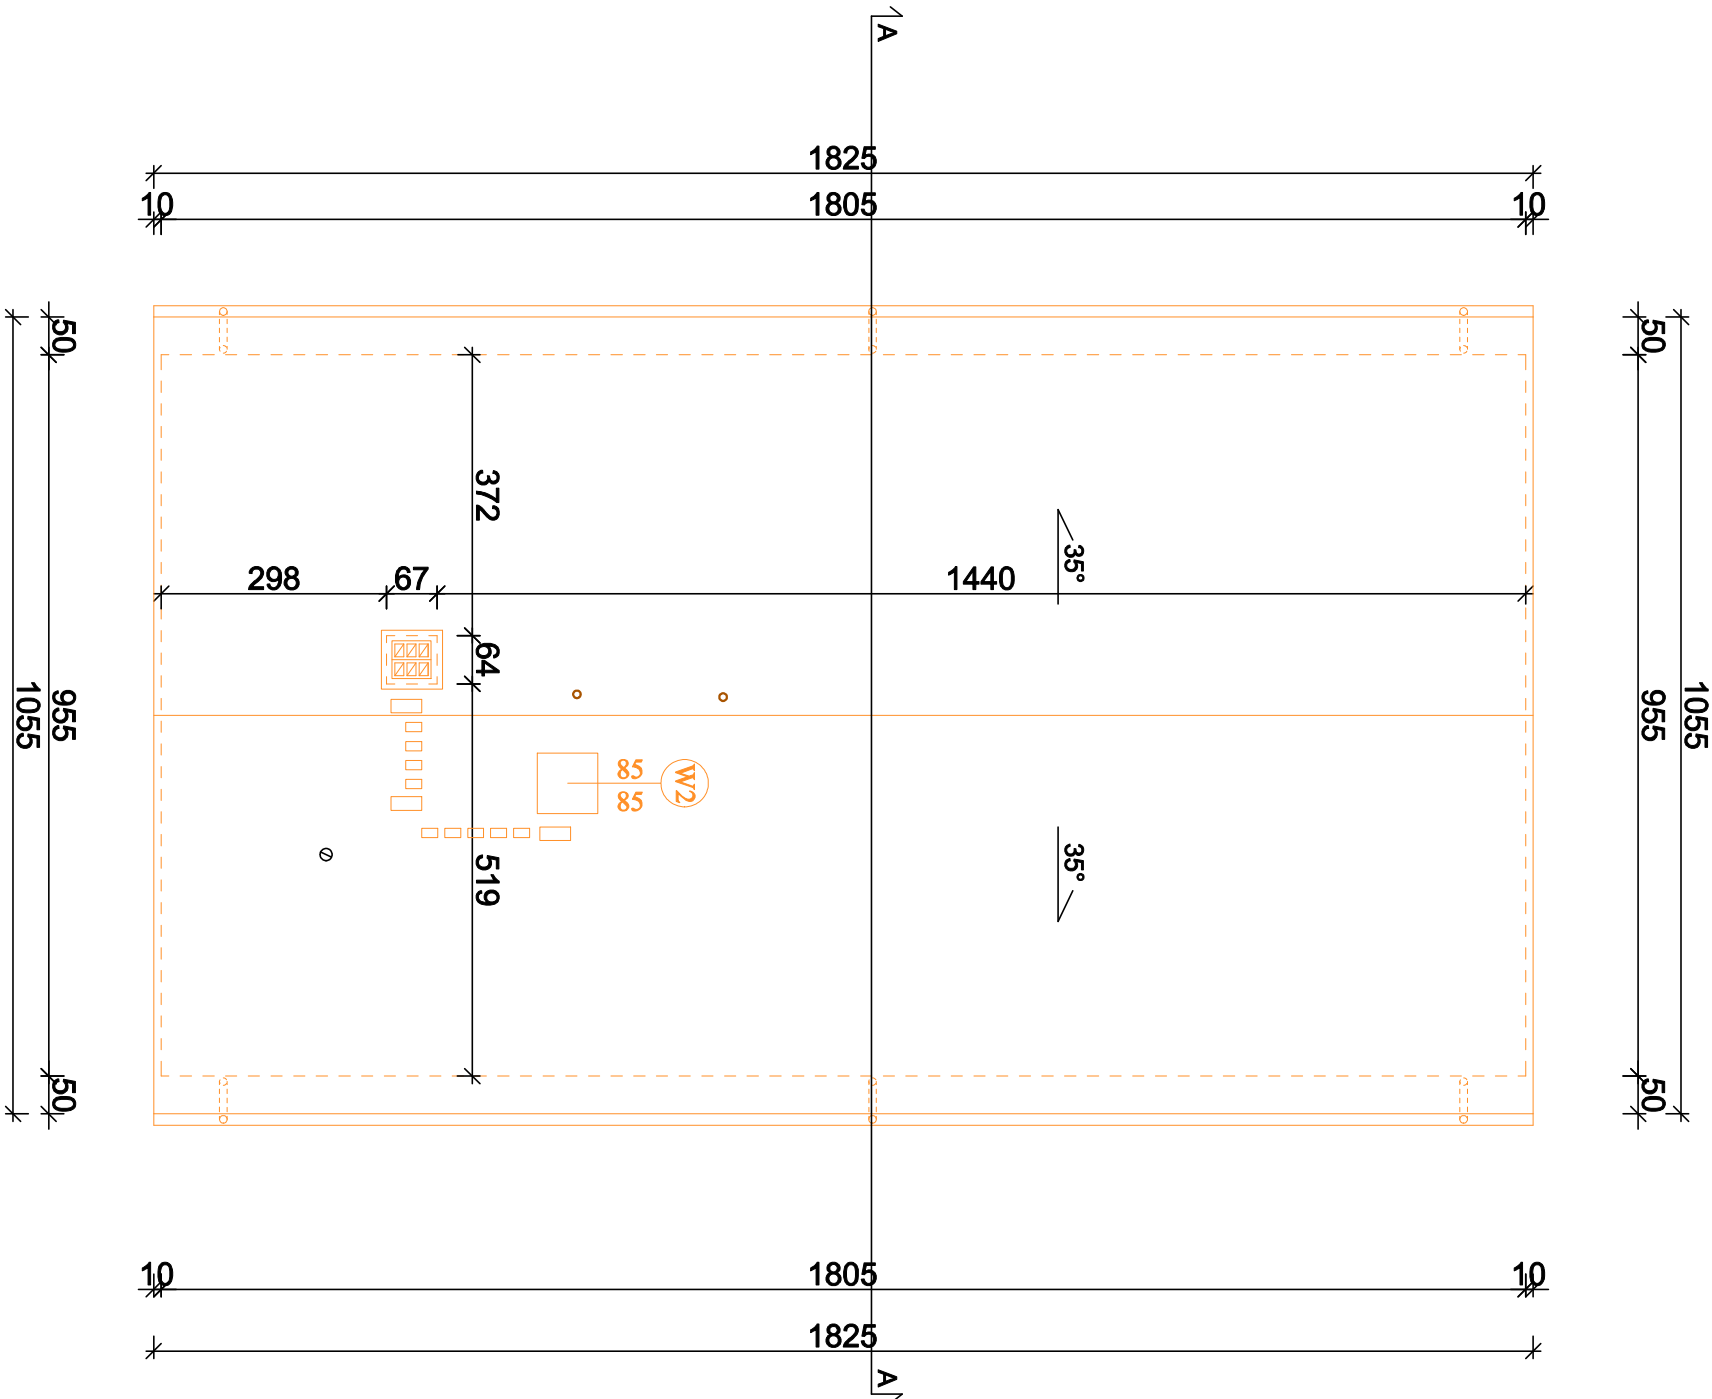

UWAGI
WSZYSTKIE WYMIARY SPRAWDZIĆ NA BUDOWIE
Roboty budowlano - instalacyjne należy prowadzić z równoległą koordynacją międzybranżową. Przed przystąpieniem do robót wykonawca powinien zapoznać się z całością dokumentacji branżowej
W sprawach nieokreślonych dokumentacją obowiązującą:
- warunki techniczne wykonania i odbioru robót budowlano - montażowych
- normy Polskiego Komitetu Normalizacyjnego
- instrukcję, wytyczne, świadectwa dopuszczenia, atesty Instytutu Techniki Budowlanej
- warunki techniczne producentów i dostawców materiałów budowlano - instalacyjnych

Niniejsza dokumentacja, ani żadna jej część, nie może być powielana ani rozpowszechniana za pomocą urządzeń elektronicznych, mechanicznych, kopiujących, nagrywających i innych bez pisemnej zgody posiadacza praw autorskich: Zespół Projektowy				
BIURO PROJEKTOWE: WIENTO projekty		Wiento - Projekty 94-303 Łódź, ul. Konstantynowska 30/32B, lok. 9 tel. 883-675-063		
Obiekt: PRZEBUDOWA I NADBUDOWA WRAZ Z TERMOMODERNIZACJĄ BUDYNKU ŚWIETLICY WIEJSKIEJ W POĆWIARDOWCE				
Adres budowy:		jedn. ewid. 102102_2 BRZEZINY, obr. 0020 POĆWIARDÓWKA, dz. ewid. nr 432/1		
	Imię i nazwisko	data	nr upr.	podpis
Projektant	mgr inż. arch. Katarzyna Adamska	wrzesień 2024r.	spec. arch. bsz 4185WOK02021	
Sprawca	mgr inż. arch. Sylwester Bańtyzel		spec. arch. bsz 33LOCOK02016	
Projektant	mgr inż. Marek Trębaczyk		spec. inżynier.-bud. 991LOD0620POCOK08	
RZUT DACHU			skala	nr rys.
			1 : 100	A-02