

PROJEKT ZAGOSPODAROWANIA TERENU

INWESTOR: GMINA BRZEZINY

ADRES: UL. SIENKIEWICZA 16a, 95-06 BRZEZINY


PRZEDMIOT OPRACOWANIA: PRZEBUDOWA I NADBUDOWA WRAZ Z

TERMOMODERNIZACJĄ BUDYNKU ŚWIETLICY W POĆWIARDÓWCE WRAZ Z

NIEZBEDNĄ INFRASTRUKTURĄ TECHNICZNĄ, BUDOWA ZBIORNIKA NA

NIECZYSTOŚCI CIEKŁE, ROZBIÓRKA BUDYNKU GOSPODARCZEGO


jedn. ew. 102102_2 BRZEZINY, obr. 0020 POĆWIARDÓWKA, dz. nr ew.432/1

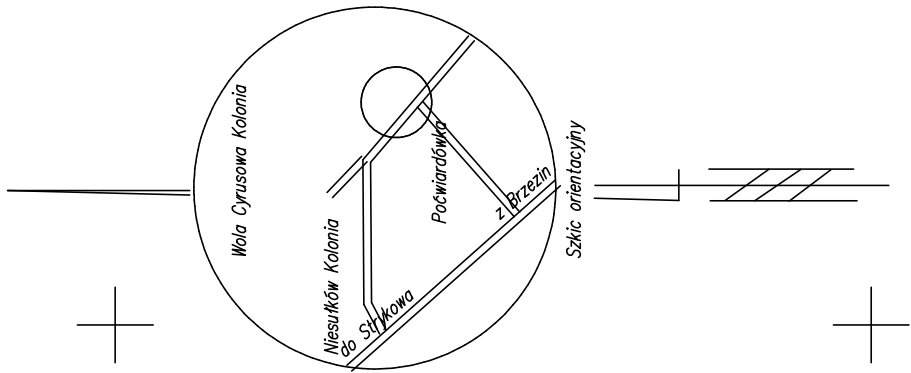

Poświadczam, że niniejszy dokument został opracowany w wyniku prac geodezyjnych i kartograficznych, których rezultaty zawiera operat techniczny pozytywnie zweryfikowany. Jednocześnie informuję, że jestem świadomy odpowiedzialności karniej za złożenie fałszywego oświadczenia.	
Identyfikator zgłoszenia prac geodezyjnych	BG.6641.373.2024
Identyfikator ewidencyjny operatu [ID]	P.1021.2024.520
Organ służby geodezyjnej, który otrzymał zgłoszenie	Starcista Brzeziński
Wykonawca prac geodezyjnych	USŁUGI GEODEZYJNE Bogumiła Dybala
Nr oraz data sporządzenia dokumentu zawierającego wynik pozytywnej weryfikacji	6641.373.2024.2 z dnia: 24.05.2024 r.
Imię i nazwisko oraz nr uprawnień zawodowych kierownika prac	Piotr Koszewski nr uprawnień 16467

- Uwagi:
- Mapa d/c projektowych została wykonana bez badania obciążen słupkami gruntowymi
 - Nie wyklucza się istnienia w terenie innych przewodów, o których brak informacji. Wzrost to 5. Zaznaczono istniejącą kłd, nie opierając się zapisów zgłoszenia do inwentaryzacji. (Ustawa: Prawo Geodezyjne i Kartograficzne (d.t.u. 2023) paragraf 1752 z późn. zmianami)

BG.6641.373.2024	MAPA DO CELÓW PROJEKTOWYCH	
Województwo: łódzkie	Układ współrzędnych prostokątnych płaskich „2000” sfera 7	
Powiat: brzeziński	Układ wysokości „PL-EVRF2007-NH”	
Gmina: Brzeziny 102102_2	skala 1:500	
Obręb: Poćwiardówka 0020	Przedstawiona sytuacja jest zgodna ze stanem faktycznym na gruncie na dzień 10 maja 2024 r.	
Działka nr 432/1		

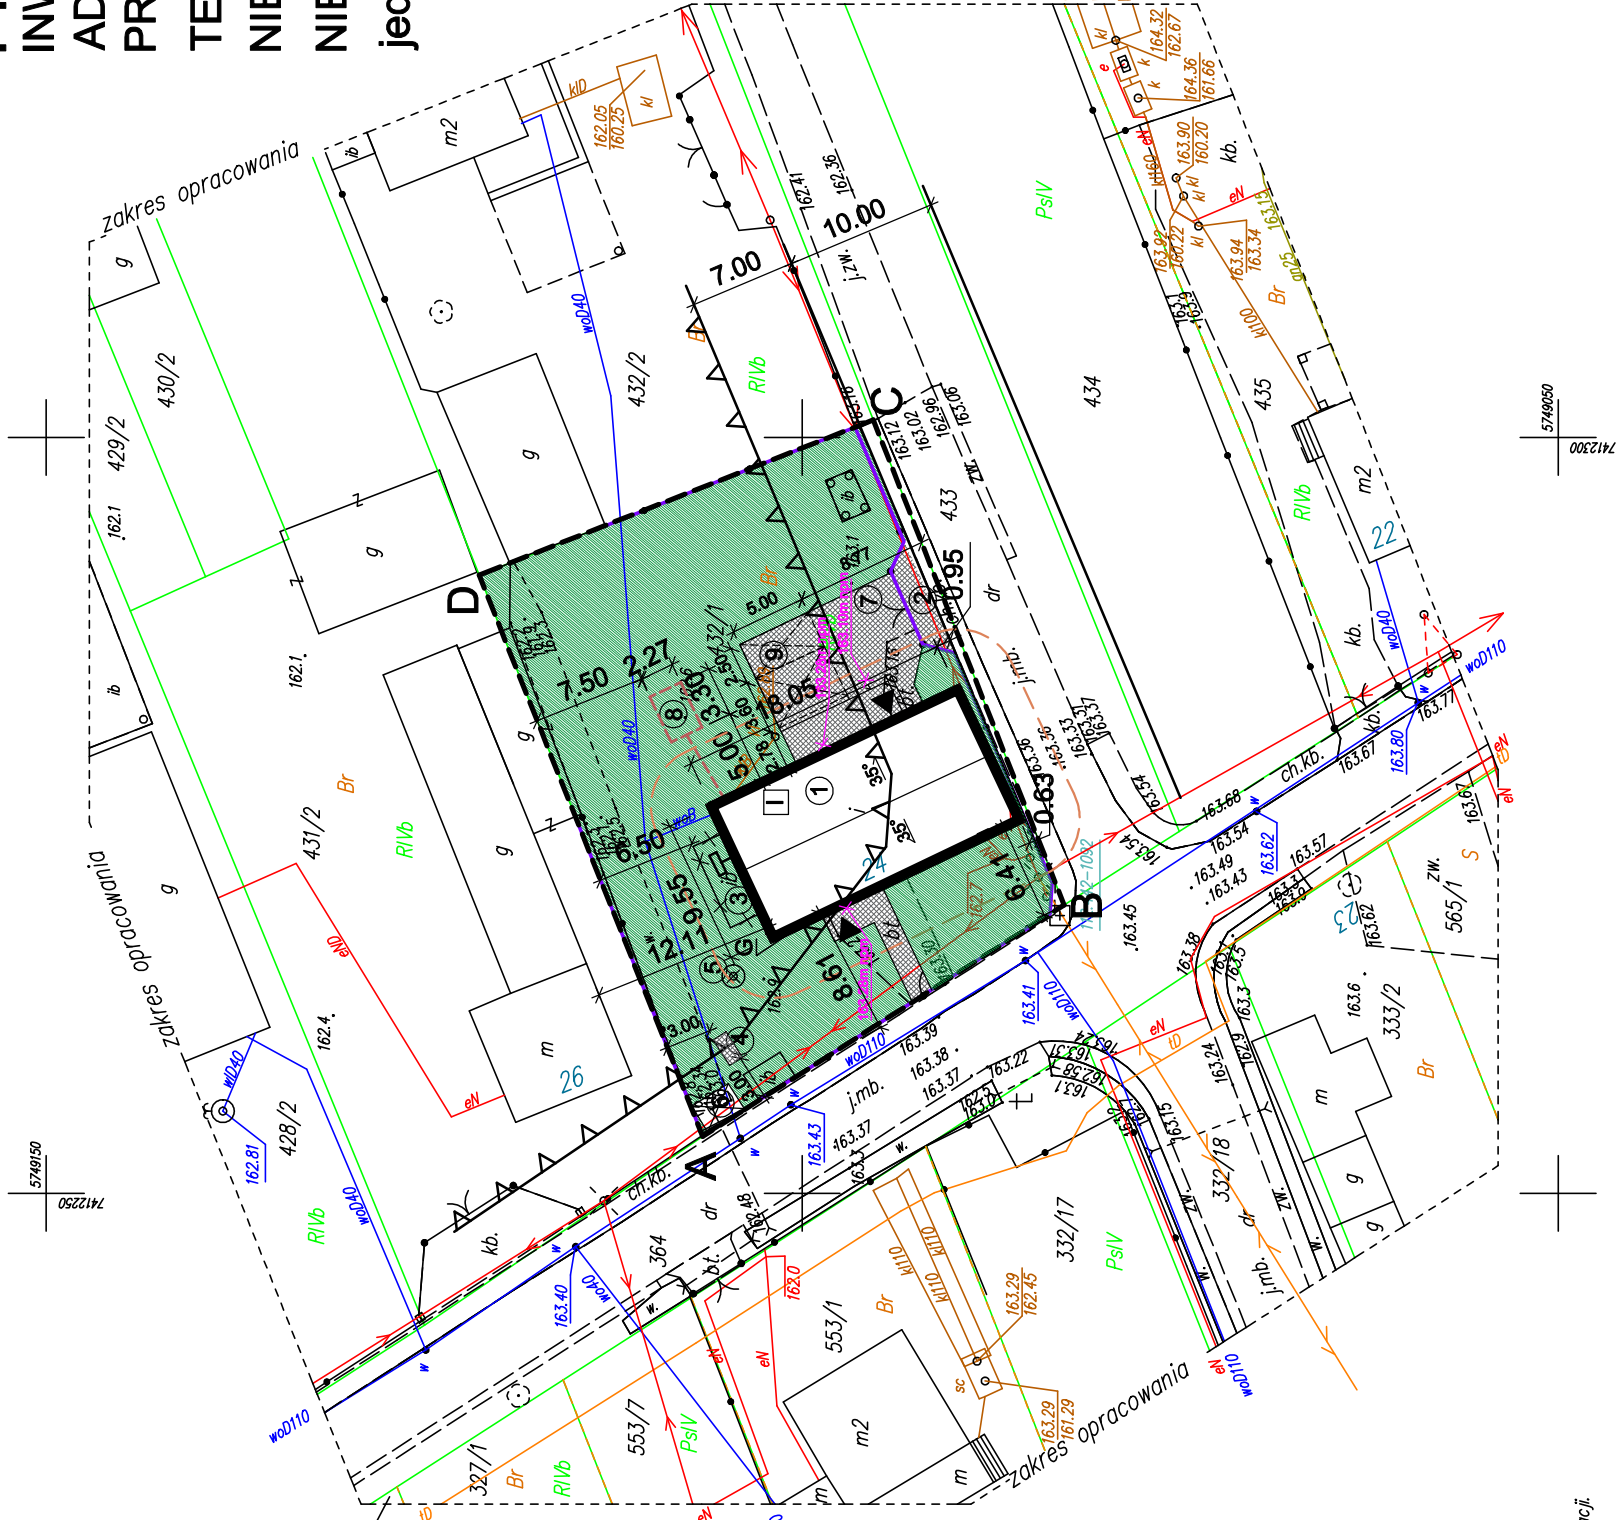

- LEGENDA:
- ABCD - granica terenu objętego opracowaniem
 - nieprzekraczalna linia zabudowy zgodnie
 - obszar oddziaływania budynku
 - ISTNIEJĄCE I PROJEKTOWANE OBIEKTY BUDOWLANE
 - przemysłowy budynek świetlicy wiejskiej
 - liczba kondygnacji nadziemnych budynku objętego opracowaniem
 - istniejący zjazd na działkę
 - główne wejście do budynku
 - projektowana rozbiórka budynku
 - przystanek
 - wymiana ogrodzenia wraz z bramą i furtką
 - NAWIERZCHNIE UTWARDZONE
 - projektowany utwardzenie terenu
 - projektowane utwardzenie pod miejsca gromadzenia odpadów stałych
 - projektowane miejsca postojowe
 - INSTALACJE UZBROJENIA TERENU
 - projektowany zbiornik na ścieki o poj. do 8 tys. litrów
 - studnia do zasypiania
 - projektowana pompa ciepła
 - eNN do przebudowy - odrębne opracowanie
 - UKSZTAŁTOWANIE ZIELENI I ELEMENTY MAŁEJ ARCHITEKTURY
 - powierzchnia biologicznie czynna - zieleni niska
 - rzędne terenu projektowanego

Niniejsza dokumentacja, ani żadna jej część nie może być powielana ani rozpowszechniana za pomocą urządzeń elektronicznych, mechanicznych, kopiujących, nagrywających i innych bez pisemnej zgody posiadacza praw autorskich: Zespół Projektowy		BiuRO PROJEKTOWE:		Viento - Projekty	
94-303 Łódź, ul. Konstancynowska 30/32B, lok. 9		tel. 883-675-063			
Objekt: PRZEBUDOWA I NADBUDOWA WRAZ Z TERMOMODERNIZACJĄ BUDYNKU ŚWIETLICY WIEJSKIEJ W POĆWIARDÓWCE					
Adres budowy: jedn. ewid. 102102_2 BRZEZINY, obr. 0020 POĆWIARDÓWKA, dz. ewid. nr 432/1					
	imię i nazwisko	data	nr upr.	podpis	
Projektował	mgr inż. arch. Katarzyna Adamka	czerveniec 2024r.	spec. arch. bud. 418/SW/00/0201		
Sprawił	mgr inż. arch. Sylwester Barłzaj		spec. arch. bud. 320/LO/00/02018		
Projektował	mgr inż. Marek Trębarszyk		spec. konst. - bud. LOD/00/00/PO/008		
Projektował	mgr Stanisław Kolodziejczyk		spec. konst. - arch. 07/11/11/00/00/008		
Sprawił	mgr inż. Marek Trębarszyk		spec. konst. - arch. LOD/00/00/PO/008		
PROJEKT ZAGOSPODAROWANIA DZIAŁKI				skala	nr rys.
				1 : 500	Z-01