


PRZUT PARTERU
skala 1:100

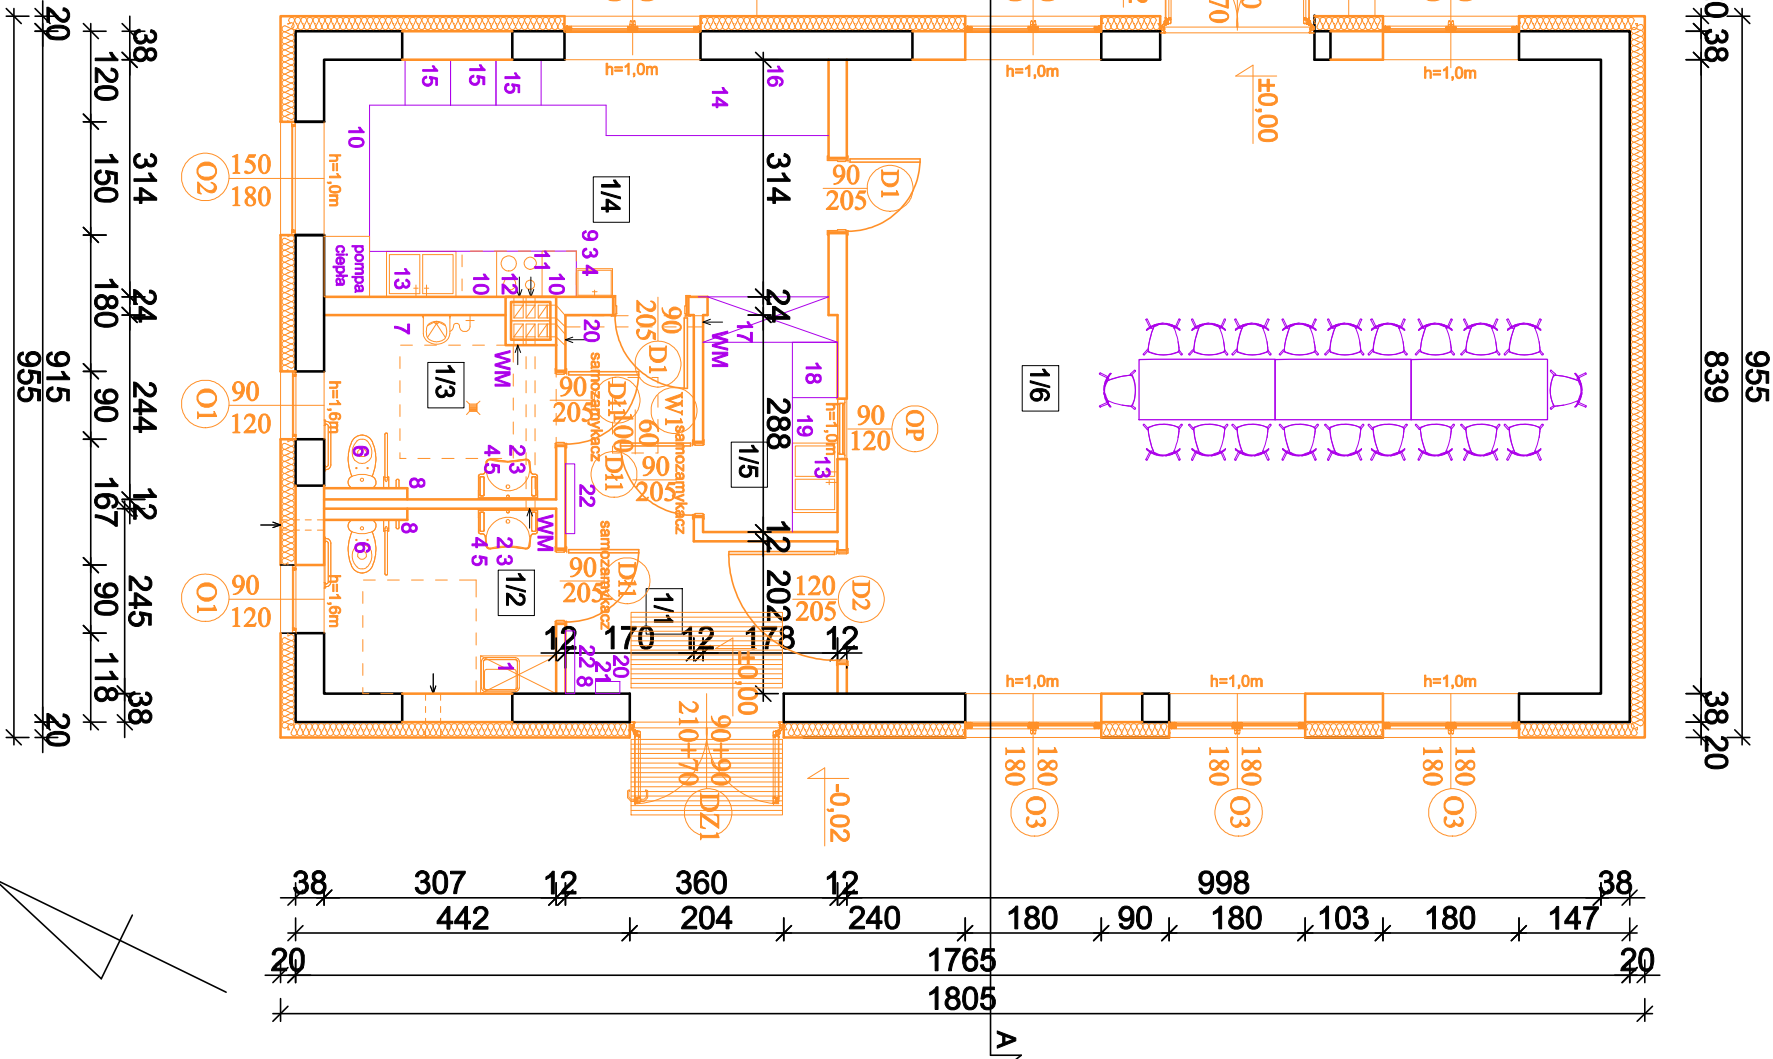

Zestawienie pomieszczeń parteru			
Nr	Nazwa	Powierzchnia użytkowa	Wykończenie posadzki

1/1	KOMUNIKACJA	12.49 m ²	Gres
1/2	WC NP DAMSKI	7.52 m ²	Gres
1/3	WC NP MĘSKI	7.38 m ²	Gres
1/4	KUCHNIA	20.94 m ²	Gres
1/5	ZMYWALNIA	5.13 m ²	Gres
1/6	ŚWIETLICA	83.73 m ²	Gres

UWAGA!

WSZYSTKIE WYMIARY SPRAWDZIĆ NA BUDOWIE

Roboty budowlano - instalacyjne należy prowadzić z równoległą koordynacją, międzybranżową. Przed przystąpieniem do robót wykonawca powinien zapoznać się z całością dokumentacji branżowej

W sprawach nieokreślonych dokumentacją obowiązującą:

- warunki techniczne wykonania i odbioru robót budowlano -

montażowych

- normy Polskiego Komitetu Normalizacyjnego

- instrukcje, wytyczne, świadectwa dopuszczenia, atesty Instytutu

Techniki Budowlanej

- warunki techniczne producentów i dostawców materiałów

budowlano - instalacyjnych

- 1 - szafka na urządzenia i środki
- 2 - umywalka NP
- 3 - pojemnik na mydło w płynie
- 4 - pojemnik na ręczniki papierowy
- 5 - lustró
- 6 - sedes NP podwieszany
- 7 - pisuar
- 8 - kosz na śmieci
- 9 - umywalka
- 10 - regał kuchenny
- 11 - okap kuchenny
- 12 - kuchenka gazowa 5 palnikowa
- 13 - zlewomyszak dwukomorowy gastr.
- 14 - blat roboczy
- 15 - lodówka/chłodziarka
- 16 - szafki kuchenne wiszące
- 17 - szafa przelotowa
- 18 - zmywarka
- 19 - blat roboczy z koszem na odpady
- 20 - gaśnica 2 kg
- 21 - apteczka
- 22 - wieszak

BIURO PROJEKTOWE: VIENTO projekt				Viento - Projekty 94-303 Łódź, ul. Konstantynowska 30/32B, lok. 9 tel. 883-675-063					
Niniejsza dokumentacja, ani żadna jej część nie może być powielana ani rozpowszechniana za pomocą urządzeń elektronicznych, mechanicznych, kopiujących, nagrywających i innych bez pisemnej zgody posiadacza praw autorskich. Zespół Projektowy									
Obiekt: PRZEBUDOWA I NADBUDOWA WRAZ Z TERMOMODERNIZACJĄ BUDYNKU ŚWIETLICY WIEJSKIEJ W POĆWIARDÓWKIE									
Adres budowy:		jedn. ewid. 1021/02_2 BRZEZINY, obr. 0020 POĆWIARDÓWKI, dz. ewid. nr 432/1							
		imię i nazwisko		data		nr upr.		podpis	
Projektant		mgr inż. arch. Katarzyna Adamska		czerwiec 2024r.		spec. arch. bez 4195/OW/O/20241			
Sprawca		mgr inż. arch. Sylwester Bartyszel				spec. arch. bez 520/LOK/O/2016			
Projektant		mgr inż. Marek Trębarszcyk				spec. łączn.-bud. 092/LOD/O/2020POC/O/06			
RZUT PARTERU				skala		1 : 100		nr rys. A-01	