


RZUT DACHU
skala 1:100

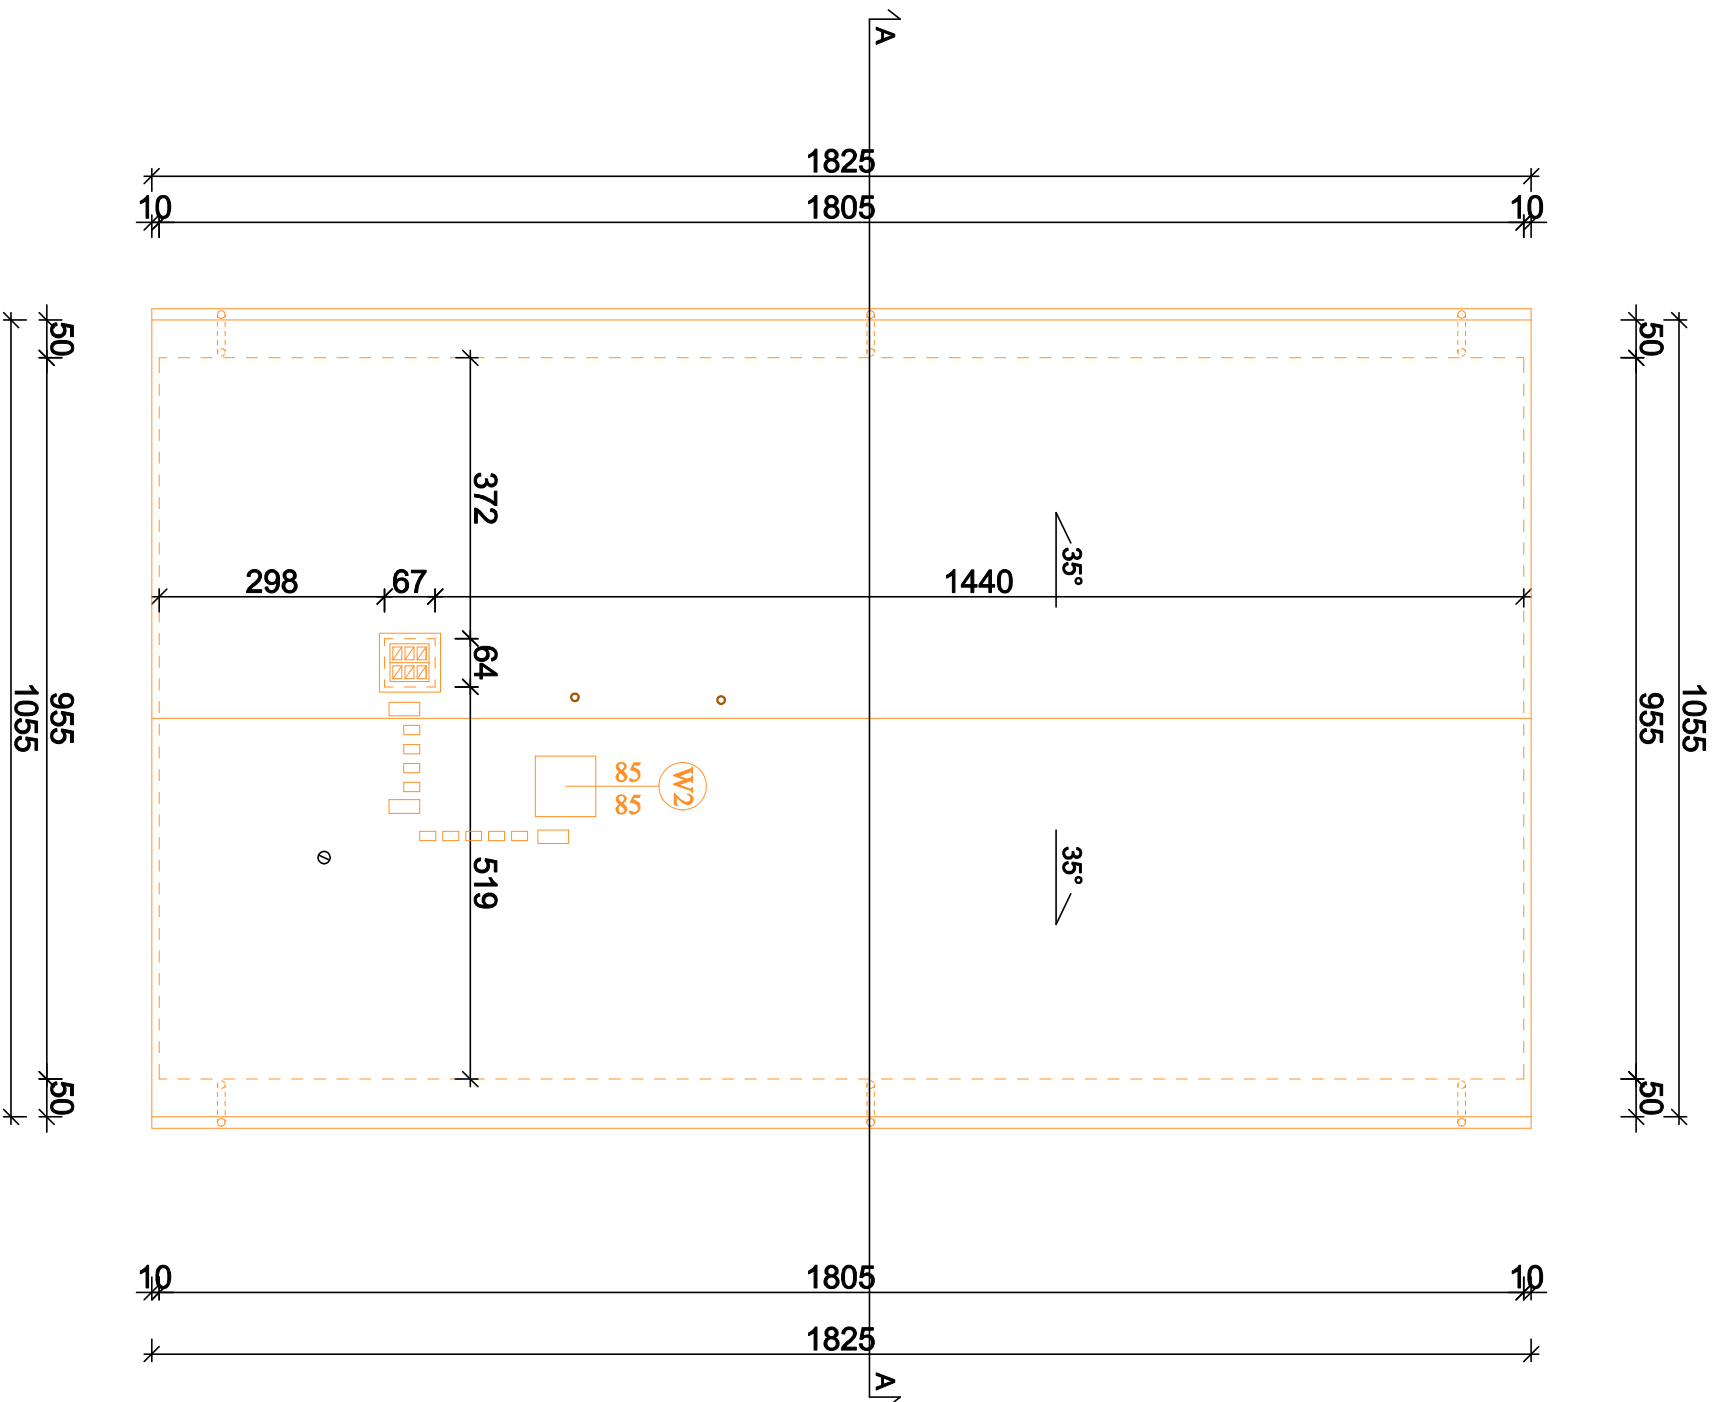

UWAGA!

WSZYSTKIE WYMIARY SPRAWDZIĆ NA BUDOWIE

Roboty budowlano - instalacyjne należy prowadzić z równoległą koordynacją międzybranżową. Przed przystąpieniem do robót wykonawca powinien zapoznać się z całością dokumentacji branżowej

W sprawach nieokreślonych dokumentacją obowiązującą:

- warunki techniczne wykonania i odbioru robót budowlano - montażowych
- normy Polskiego Komitetu Normalizacyjnego
- instrukcje, wytyczne, świadectwa dopuszczenia, atesty Instytutu Techniki Budowlanej
- warunki techniczne producentów i dostawców materiałów budowlano - instalacyjnych

Niniejsze dokumentacja, ani żadna jej część, nie może być powielana ani rozpowszechniana za pomocą urządzeń elektronicznych, mechanicznych, kopiujących, nagrywających i innych bez pisemnej zgody posiadacza praw autorskich: Zespół Projektowy					
BUDNO PROJEKTOWE:					
VIENTO projekty		94-303 Łódź, ul. Konstantynowska 30/32B, lok. 9 tel. 883-675-063		Viento - Projekty	
Objekt:					
PRZEBUDOWA I NADBUDOWA WRAZ Z TERMOMODERNIZACJĄ BUDYNKU ŚWIETLIŁCY WIEJSKIEJ W POĆMIARDÓWCE					
Adres budowy: jedn. ewid. 102/102, 2 BRZEZIŃY, obr. 0020 POĆMIARDÓWKI, dz. ewid. nr 432/1					
		Imię i nazwisko		data	
Projektant		mgr inż. arch. Katarzyna Adamska		Czerwiec 2024r.	
Sprawca		mgr inż. arch. Sylwester Bartyzel		spec. arch. bud. 32/LDOK/KO/2016	
Projektant		mgr inż. Marek Trębańczyk		spec. łączn.-bud. wg LDO/KO/WO/POCK/KO	
		skala		nr rys.	
RZUT DACHU		1 : 100		A-02	