


PRZEKRÓJ
skala 1:100

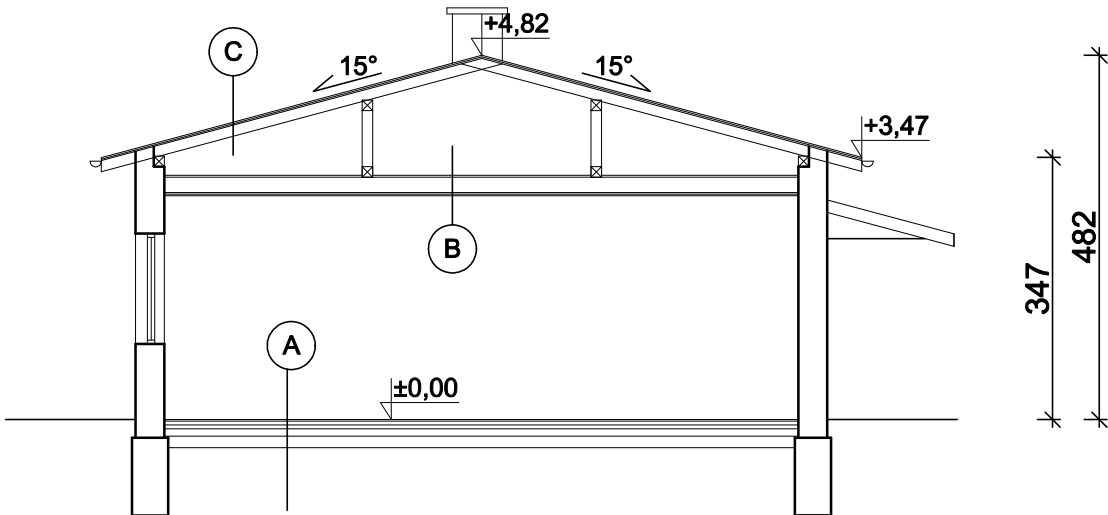

- A** - terakota/wykładzina pcv
- szlichta cementowa
- folia
- ocieplenie
- papa
- chudy beton
- piasek

- B** - strop drewniany
- płyta wiórowa

- C** - papa
- etemit falisty
- deskowanie
- krokiew

Niniejsza dokumentacja, ani żadna jej część nie może być powielana ani rozpowszechniana za pomocą urządzeń elektronicznych, mechanicznych, kopiujących, nagrywających i innych bez pisemnej zgody posiadacza praw autorskich: Zespół Projektowy

BIURO PROJEKTOWE:
VIENTO
projekty

Viento - Projekty
94-303 Łódź, ul. Konstytucyjna 30/32B, lok. 9
tel. 883-675-063

Obiekt:
INWENTARYZACJA BUDYNKU ŚWIETLICY WIEJSKIEJ

Adres budowy:
**jedn. ewid. 102102_2 BRZESZYN,
obr. 0020 POĆWIARDÓWKA, dz. ewid. nr 432/1**

	imię i nazwisko	data	nr upr.	podpis
Opracował	mgr inż. Marek Trębarczyk	czerwiec 2024r.	spec. konstr.-bud. bez ogr. LOD/0820/POOK/08	
RZUT WIĘŻBY DACHOWEJ, RZUT DACHU			skala 1 : 100	nr rys. I-03