


UWAGI:

- ROZPATRYWAĆ ŁĄCZNIE Z PROJEKTAMI BRANŻOWYMI,
- NIEDOPUSZCZALNA JEST ZMIANA GABARYTÓW REAKTORA
A W SZCZEGÓLNOŚCI ŚREDNICY ZEWNĘTRZNEJ PŁASZCZA
- OTULINA ZBROJENIA - PŁYTA DENNA: 5cm,
- OTULINA ZBROJENIA - PŁASZCZ: 4cm,
- IZOLACJE WG OPISU TECHNICZNEGO,
- W ŚCIANACH ZBIORNIKA NALEŻY WYKONAĆ PRZEJŚCIA SZCZELNE DLA RUR O ŚREDNICACH I W MIEJSCACH PODANYCH W PROJEKCIE TECHNOLOGICZNYM, PO BETONOWANIU, PRZED MONTAŻEM TECHNOLOGII W OBECNOŚCI PRZEDSTAWICIELA DOSTAWCY TECHNOLOGII,
- ZBROJENIE PŁYTY DENNEJ I REAKTORÓW WG ODRĘBNEGO OPRACOWANIA,

Stal B500B lub B500C
Beton szczelny C30/37 W8 F150
Klasy ekspozycji: XC4+XA2+XD2
Beton podkładowy C8/10
Otulina 50mm (płyta fundamentowa)
Otulina 40mm (ściany)

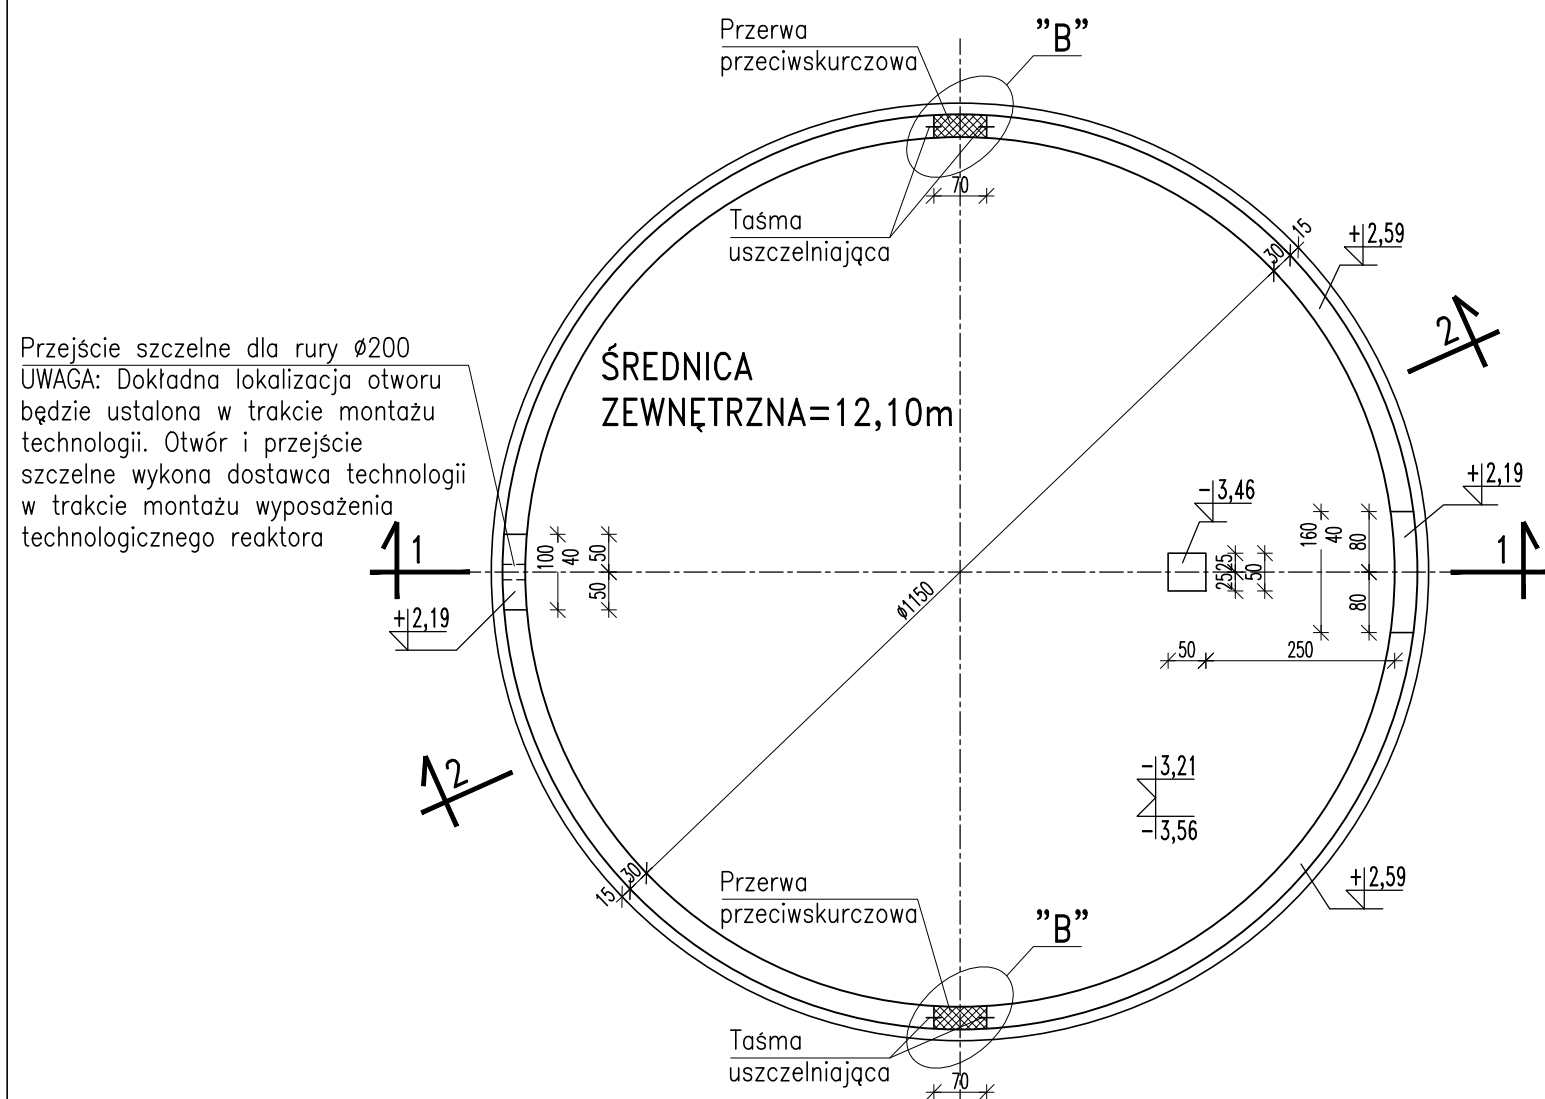

Uwaga rzędne dostosowane do istn. reaktora

±0,00 =139,20m n.p.m.

Zmiany:	Opis	Data	Nazwisko	Podpis
Nazwa inwestycji: Rozbudowa oczyszczalni ścieków w m. Lubowidz				
Adres obiektu budowlanego: m. Lubowidz jedn.ewid.143703_4 Lubowidz obr. 0001 Lubowidz, dz. 470/1		Indeks 00	Data 05.09.2024r.	Rys. Nr
Branża: architektoniczno budowlana		Faza PT	Skala 1:100	K01.00
Rysunek: REAKTOR BIOLOGICZNY OB. NR 3B RZUT I PRZEKRÓJ	Imię i Nazwisko	Nr uprawnień	Specjalność	Podpis
	Projektant mgr inż. arch. Zbigniew Krzywiec	350/73/OL	architektoniczna	
	Opracowała mgr inż. arch. Dorota Krzywiec-Klein			
	Sprawdzający mgr inż. arch. Magdalena Szarejko	29/P00KK/IV/2014	architektoniczna	
PRYWATNE PRZEDSIĘBIORSTWO BUDOWLANE »BUDEX« Euzebiusz Czuryło 14-500 BRANIEWO, Warmińska 28				