


Projekt Zagospodarowania Terenu

skala 1:500

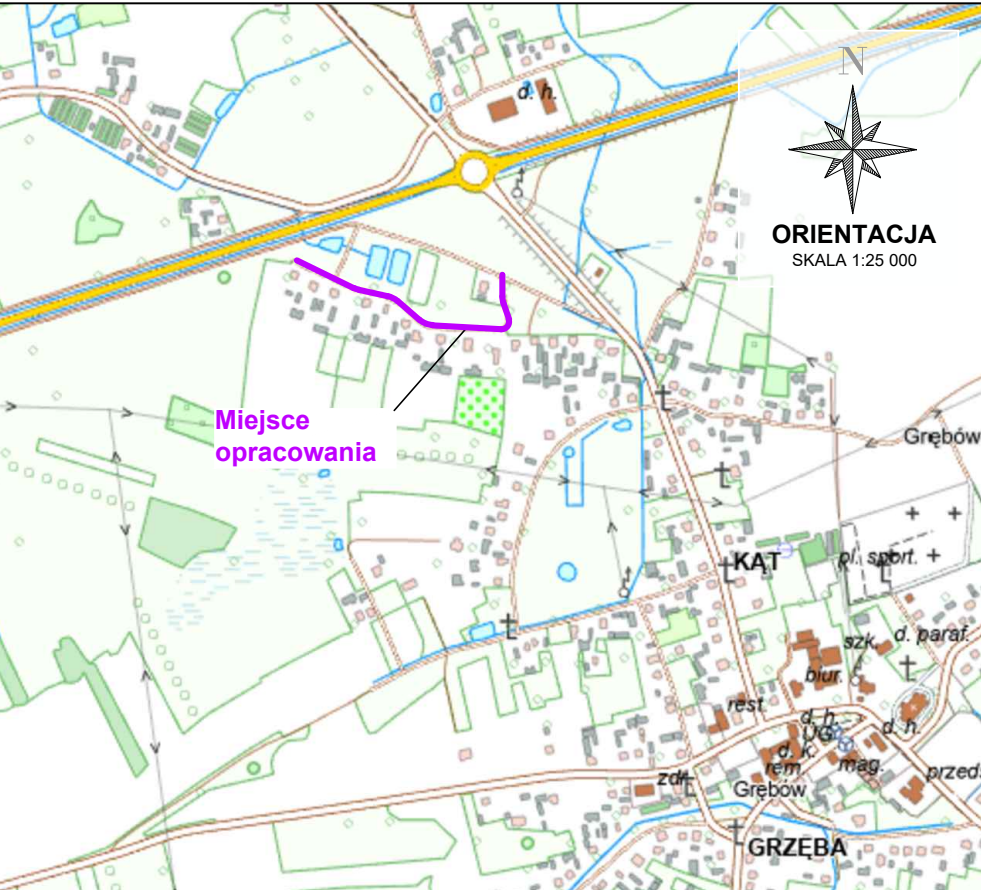

LEGENDA:	
Branża drogowa	
	naw. jezdni asfaltowej (KR1)
	naw. zjazdów/poboczy (naw. kruszywo tamane)
	oznaczenie granicy przebudowywanej jezdni
	oznaczenie poboczy z kruszywa tamanego
	granica projektowanego Pasa Drogowego
	granica terenów niezbędnych dla obiektów budowlanych
	pozostałe granice ewidencyjne

Biuro projektowe:  PD Projekt INFRA Sp. z o.o. ul. Kwiatkowskiego 9/10, 37-450 Stalowa Wola Tel. 880 452 837, email: bp.pdprojekt@gmail.com		Tytuł rysunku: PROJEKT ZAGOSPODAROWANIA TERENU	Skala: 1:500
Projektant - br. drogowa mgr inż. Paweł Dul		upr.: PDK/0292/PW00/23	
Inwestor: GMINA GREBÓW ul. Rynek 1 39-410 Grebów			
Lokalizacja: Działki o nr ew.: 4458/12; 4164/4; 4458/13; 1858/10; 4459/2 Obreń: 0001 Grebów J. ew.: 182003_2 Grebów			
Stadium: DOKUMENTACJA TECHNICZNA			
Nazwa zadania: Przebudowa drogi w miejscowości Grebów - ul. Wspólna			
Data:		listopad 2025 r.	Nr rysunku: PZT-1