


ZBROJENIE PŁYTY FUNDAMENTOWEJ - PRZEKRÓJ B-B
skala 1:25

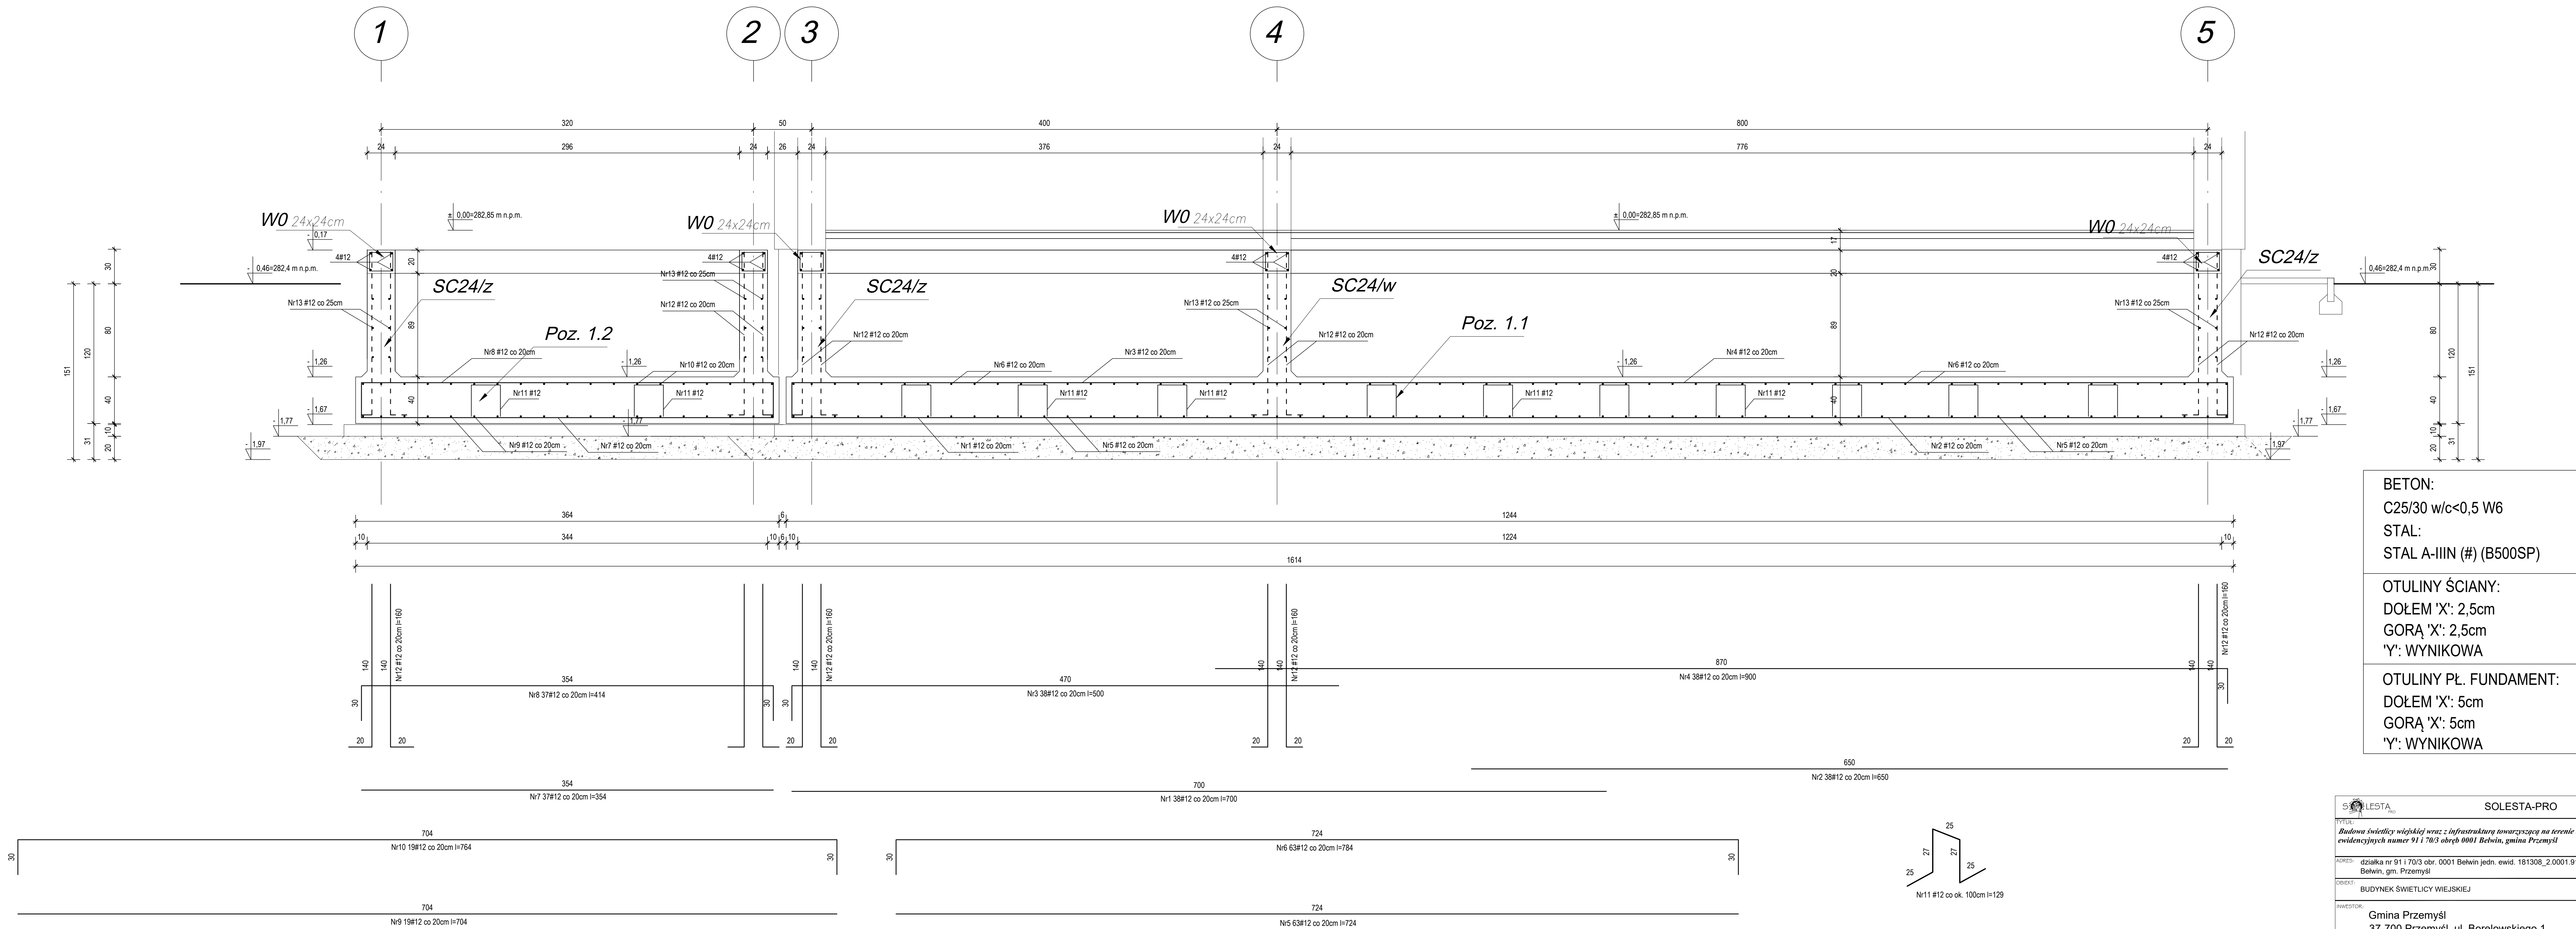

| | | | |
|---|---|--------------------------------------|----------------------|
| SOŁYSTA <small>Gmina Sołysta</small> | | SOLESTA-PRO | |
| | | temat r.y. | |
| <i>Budowa świetlicy wiejskiej wraz z infrastrukturą towarzyszącą na terenie działki ewidencyjnej numer 91 1703 obręb 0001 Gminy Przemysław</i> | | ZBROJENIE PŁYTY FUNDAMENTOWEJ | |
| AKRED: | działka nr 91 1703 obr. 0001 Belwin jedn. ewid. 181308_2.0001.91 Belwin, gm. Przemysław! | | |
| KOBET: | BUDYNEK ŚWIETLICY WIEJSKIEJ | | |
| INWESTOR: Gmina Przemysław 37-700 Przemysław, ul. Borelowskiego 1 | | PT | KONSTRUKCYJNA |
| 1:25 skala | projektował: mgr inż. A. Szychalski | etap | branża |
| 10.2025r. sprawdził: | mgr inż. A. Szychalski | Podpisz | K2 Nr rej. |
| uzwiniem w etapie: PK/0604/PKKOK/04 przebiegiem w etapie: PKD/0800/PKKOK/05 | | | |
| Projektant nie wyraża poglądu o tym, czy projekt jest poprawny, kompletny i zgodny z przepisami tak planuje się przekazywać "ZOLIST" • Projekt. | | | |