


# UKŁAD KONSTRUKCJI - ŚCIANY SZCZYTOWEJ

## skala 1:50

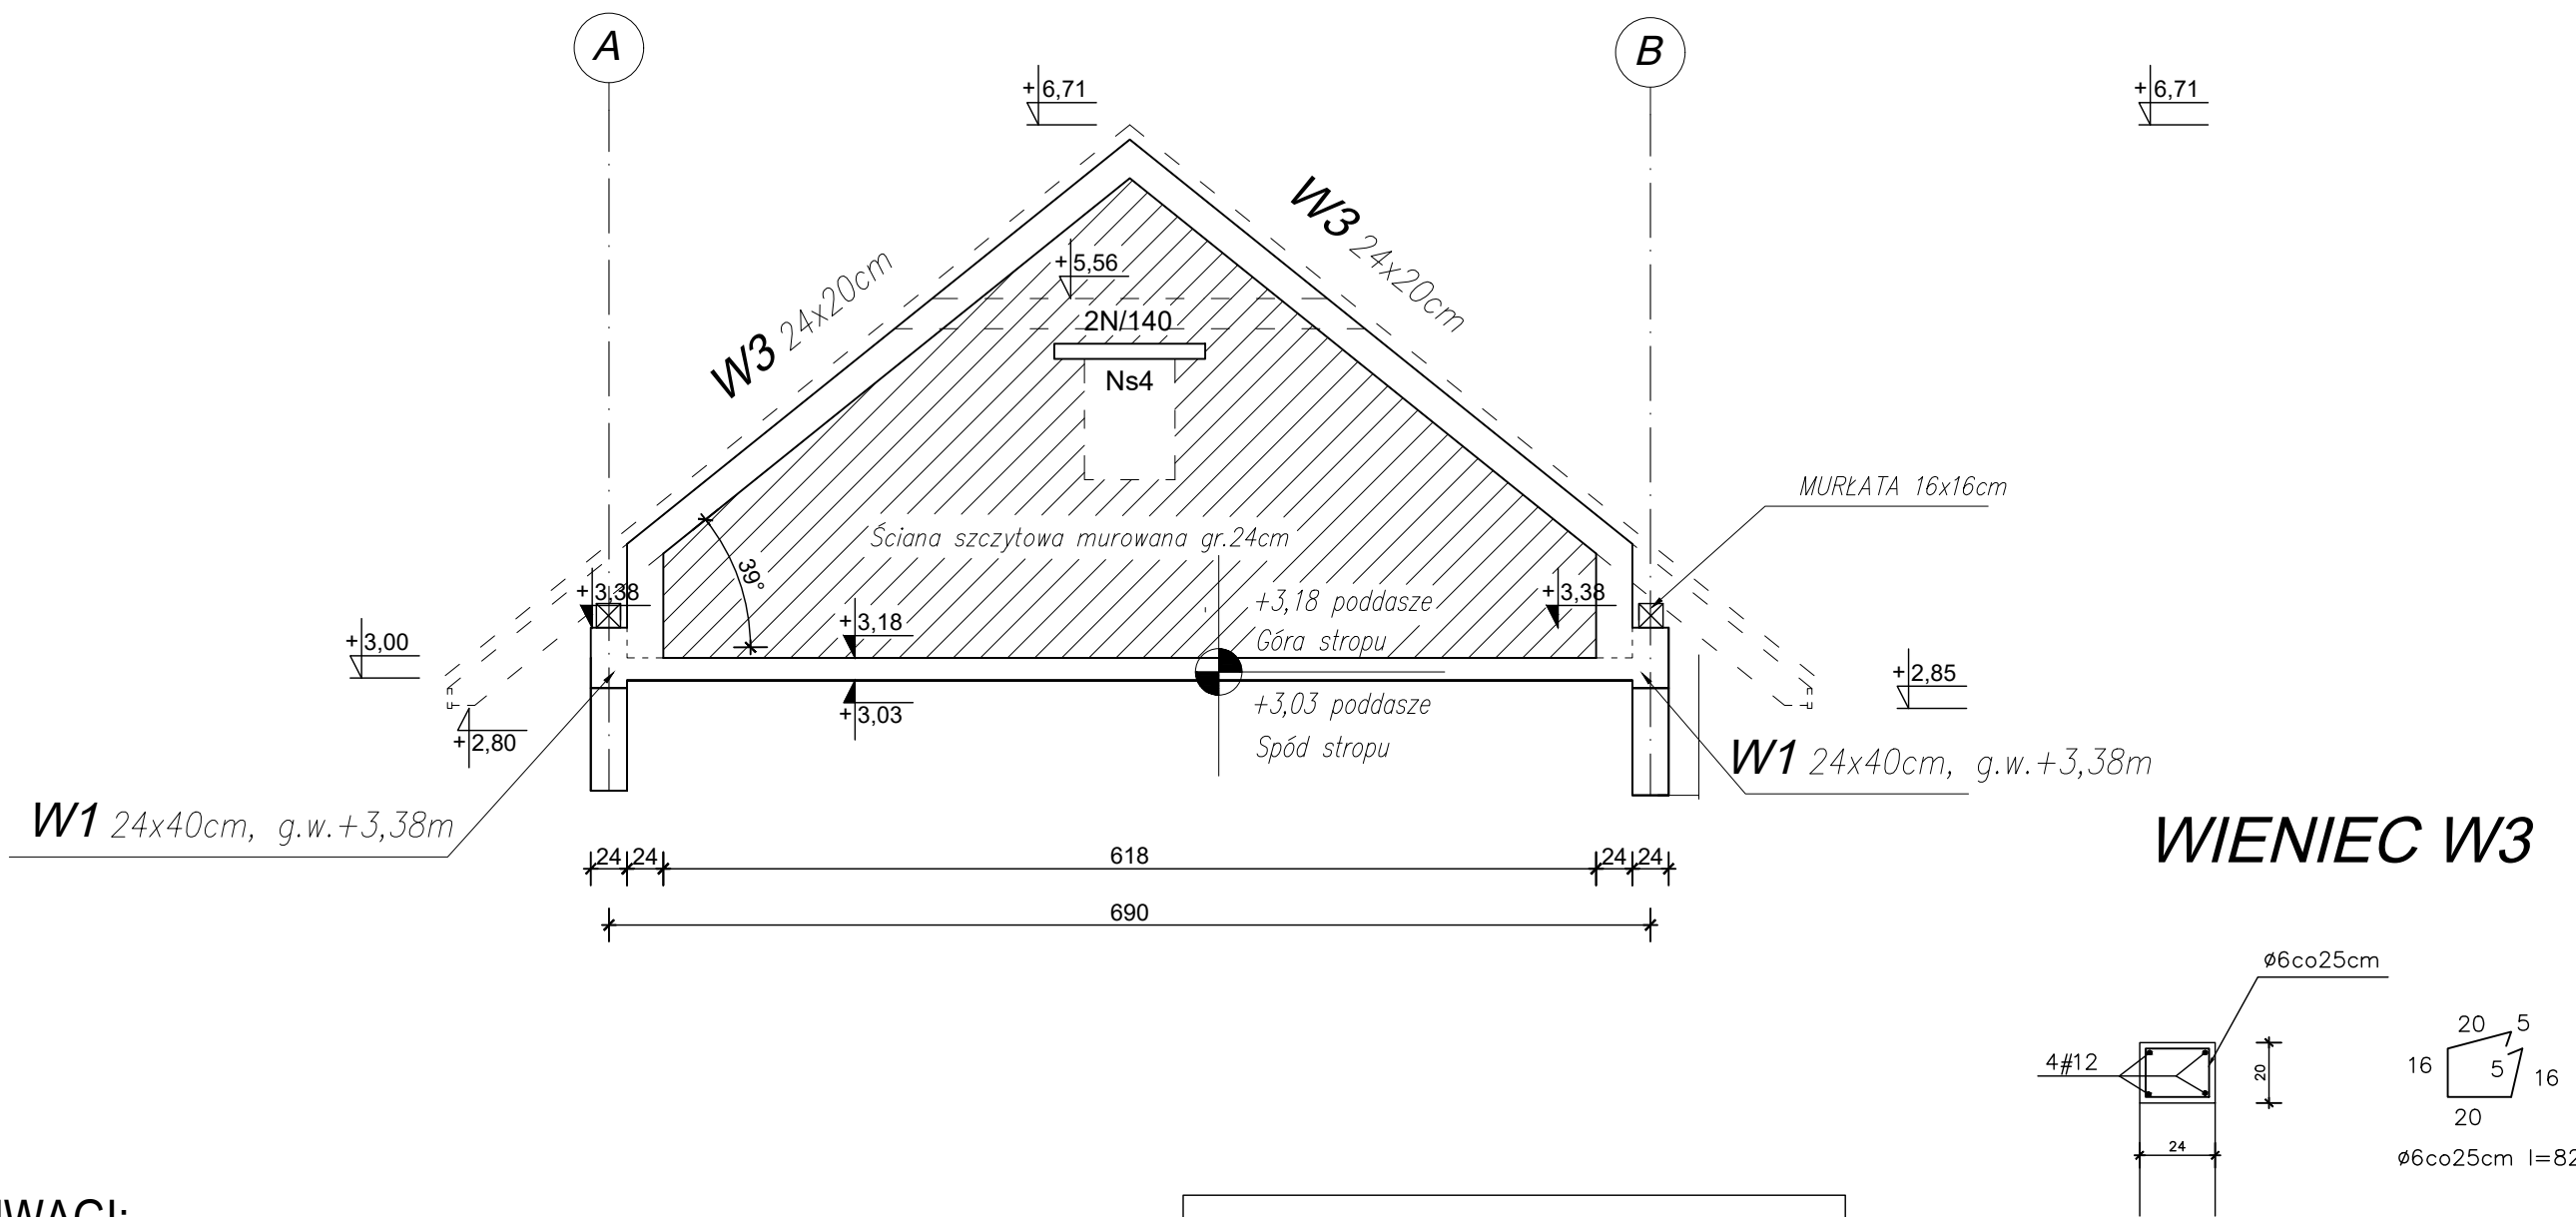


### UWAGI:

- POZIOM PORÓWNAWCZY  $\pm 0,00 = 282,85\text{m n.p.m.}$
- NALEŻY ROZPATRYWAĆ ŁĄCZNIE Z PROJEKTAMI TECHNICZNYMI WSZYSTKICH BRANŻ.
- WSZYSTKIE WYMIARY I RZĘDNE NALEŻY ZWERYFIKOWAĆ NA BUDOWIE.
- WIENIEC WYKONAĆ W FORMIE RAMY ŻELBETOWEJ STANOWIĄCEJ WIENIEC OBWODOWY NA ŚCIANACH SZCZYTOWYCH BUDYNKU.
- ZBROJENIE GŁÓWNE POWINNO PRZECHODZIĆ W WIENIE ŚCIAN POPRZECZNYCH CO NAJMNIEJ 120CM.

**BETON:**  
C25/30 w/c<0,5

**STAL:**  
STAL A-IIIN (#) (B500SP)

**OTULINY:**  
DOŁEM 'X': 2,5cm  
GORĄ 'X': 2,5cm

				SOLESTA-PRO	
TYTUŁ: <i>Budowa świetlicy wiejskiej wraz z infrastrukturą towarzyszącą na terenie działek ewidencyjnych numer 91 i 70/3 obręb 0001 Belwin, gmina Przemyśl</i>				Temat rys.  UKŁAD KONSTRUKCJI POZIOM "ZERO"	
ADRES: działka nr 91 i 70/3 obr. 0001 Belwin jedn. ewid. 181308_2.0001.91 Belwin, gm. Przemyśl					
OBIEKT:  BUDYNEK ŚWIETLICY WIEJSKIEJ					
INWESTOR:  Gmina Przemyśl 37-700 Przemyśl, ul. Borelowskiego 1				PT	KONSTRUKCJA
1:50 skala	projektował: konstrukcja	mgr inż. A. Szychulski	uprawnienia nr ewid. PDK/0140/POOK/04	etap podpis	K5  Nr rys.
10.2025r. data	sprawdził: konstrukcja	mgr inż. A. Szychulska	uprawnienia nr ewid. PDK/0080/POOK/05		
Zastrzegam wszelkie prawa wynikające z Ustawy o prawie autorskim. Rysunek niniejszy nie może być przysyowywany, uzupełniany lub odstąpiony komukolwiek bez pisemnej zgody pracowni "SOLESTA" w Przemyślu.					