

INWENTARYZACJA

Budynku Gminnej Biblioteki Publicznej w Dmosinie

ADRES OBIEKTU: Dmosin nr 9a, 95-061 Dmosin,
Obręb Dmosin Wieś, Identyfikator działki:
102103_2.0003.158/3
102103_2.0003.148/2

ZAMAWIAJĄCY: Gmina Dmosin, Dmosin 9, 95-061
DATA: 05.05.2025 r.


OPRACOWAŁ: mgr inż. arch. TOMASZ WĄS
Upr. Bud. Nr 66/97/WŁ

SPIS TREŚCI

RYSUNKI

RYS. NR	TYTUŁ RYSUNKU	SKALA
INW 2	INWENTARYZACJA RZUT PIWNICY	1:50
INW 3	NWENTARYZACJA RZUT PARTERU	1:50
INW 4	NWENTARYZACJA RZUT PIĘTRA	1:50
INW 5	NWENTARYZACJA RZUT DACHU	1:50
INW 6	PRZEKRÓJ A-A	1:50
INW 7	ELEWACJE	1:100

INWENTARYZACJA PIWNICA

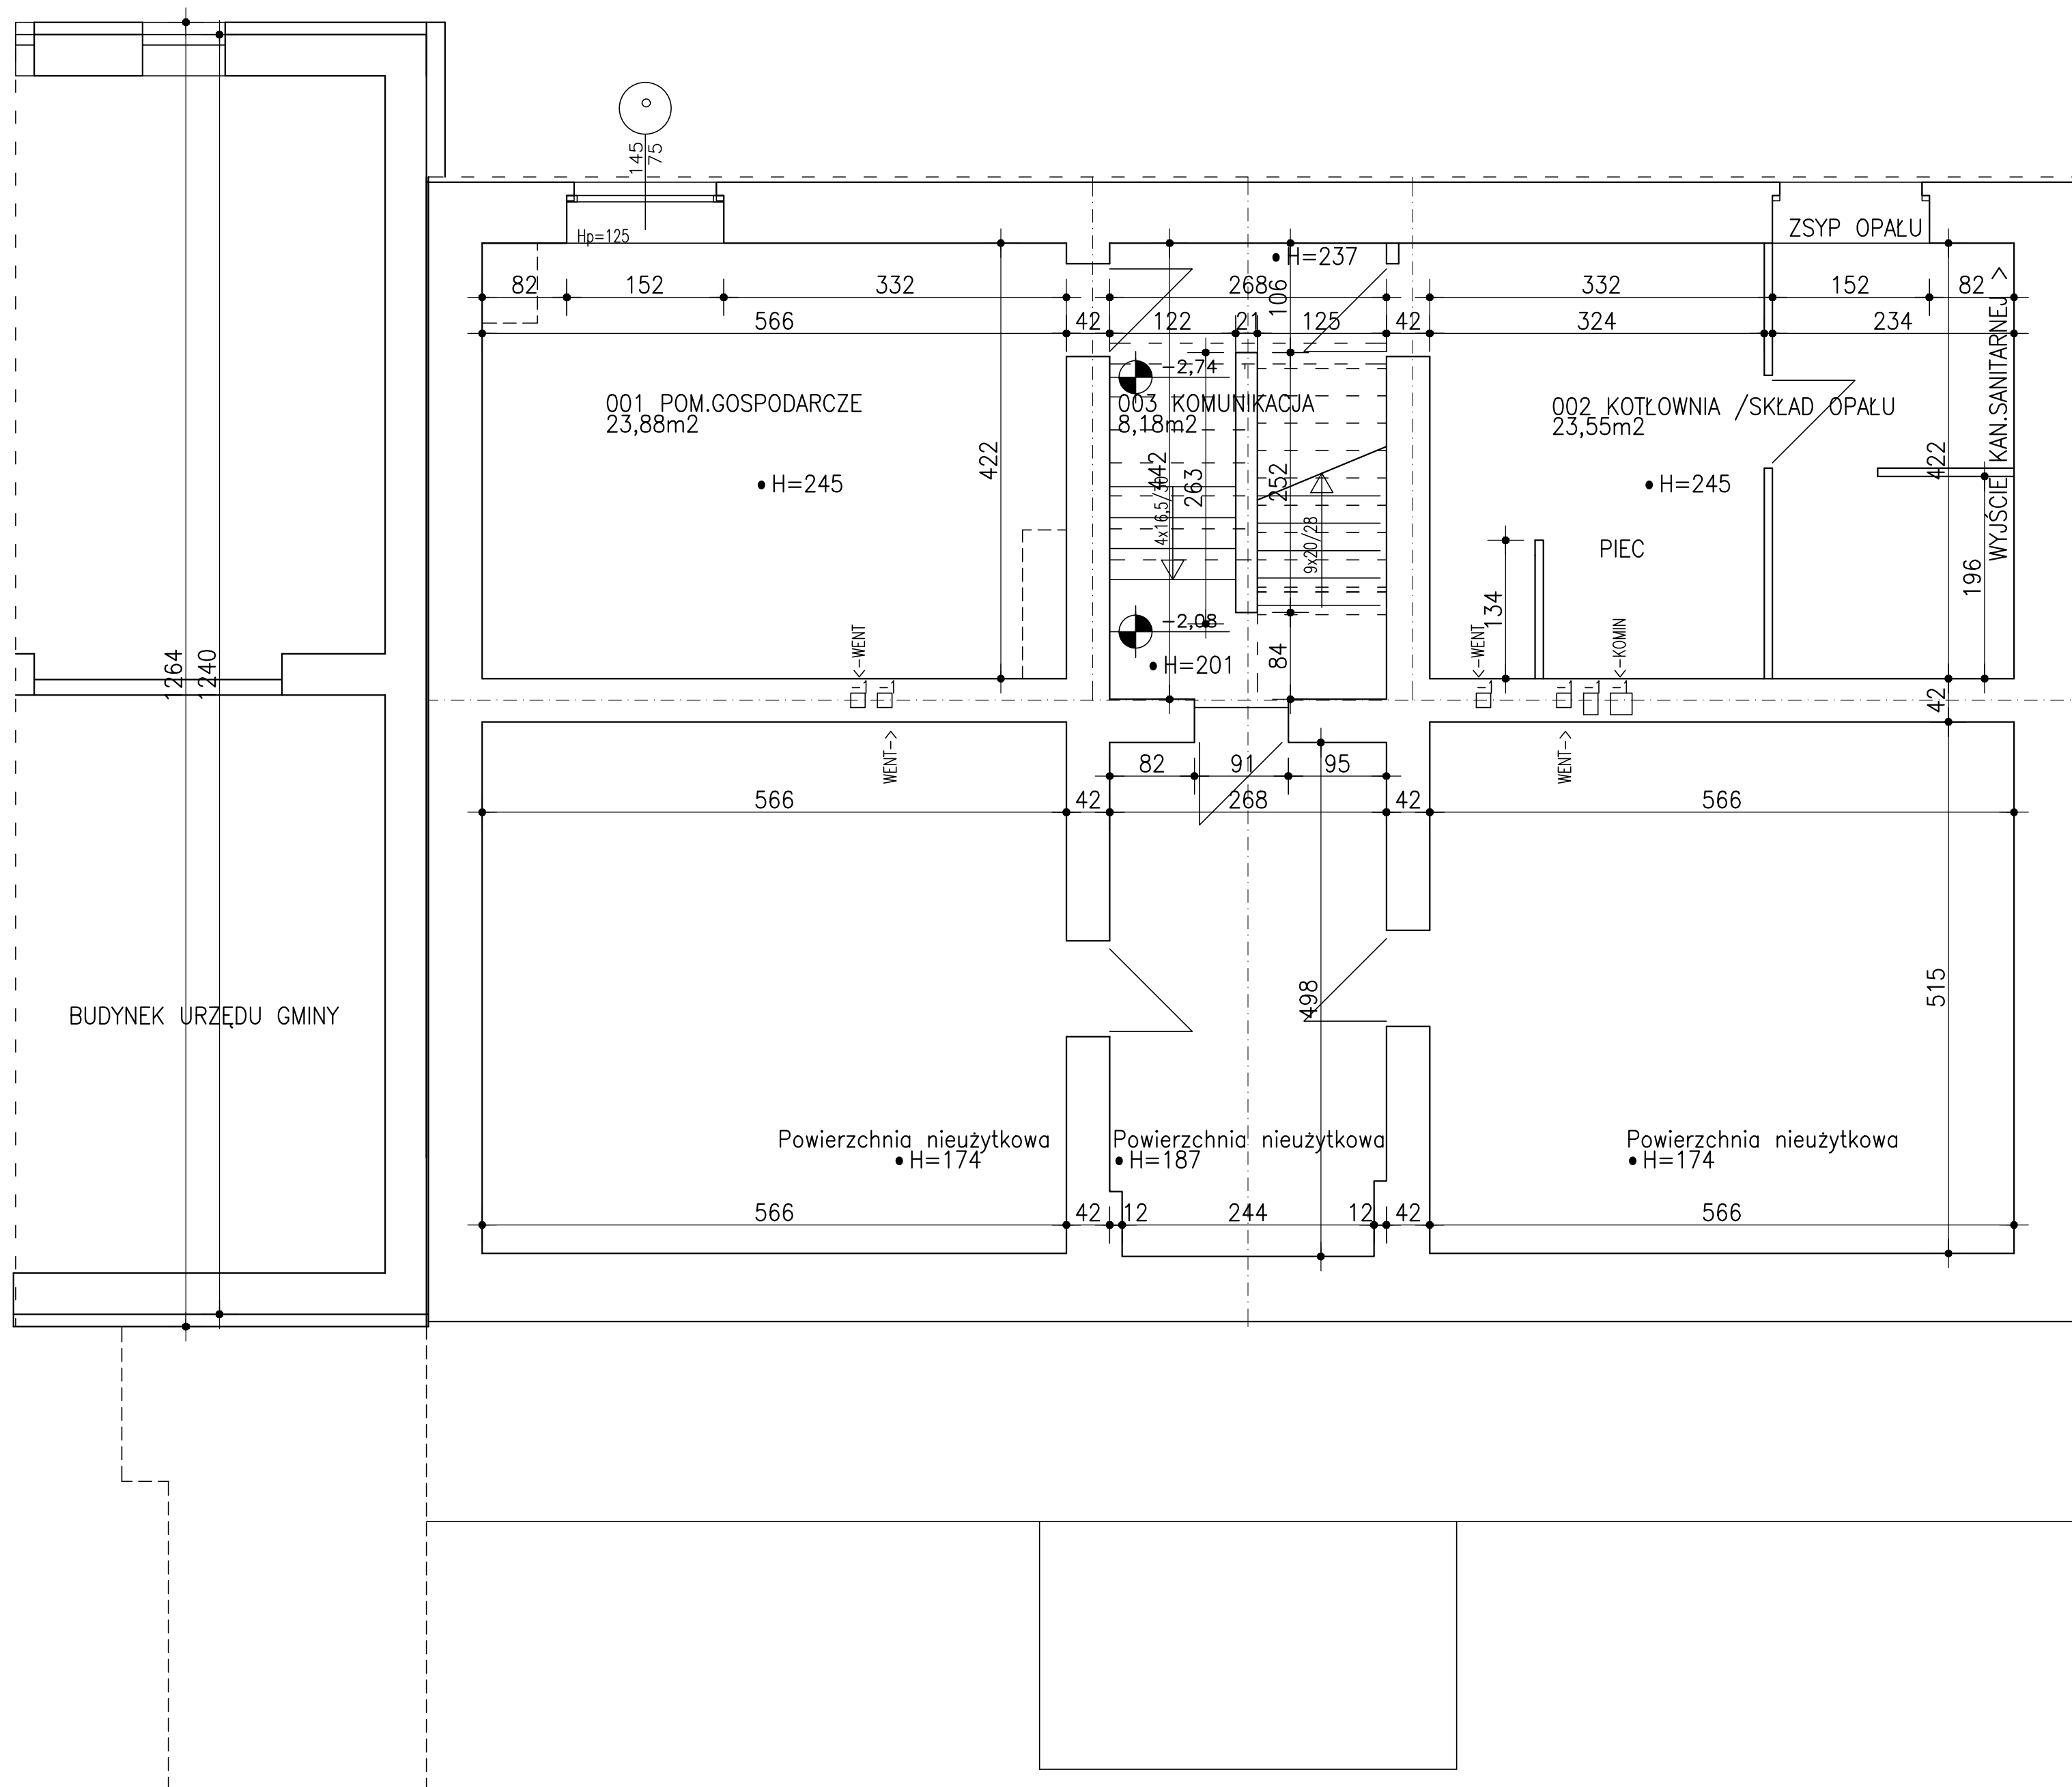

Projektant: mgr inż. arch. Tomasz Wąs.
Upr.w spec.archit. Nr: NB/66/97/WI

BUDYNEK GMINNEJ BIBLIOTEKI PUBLICZNEJ W DMOŚCIE


Dmossin nr 9a, 95-061 Dmossin, Obr. Dmossin Wios
Działki nr: 158/3,148/2,166/2 część dz.158/2,159/1
Data: kwiecień 2025

Nazwa Rys.
RZUT PIWNICY

Tom: 1. INWENTARYZACJA

Skala: **1:50** Nr Rys.: **INW2**

INWENTARYZACJA PARTER

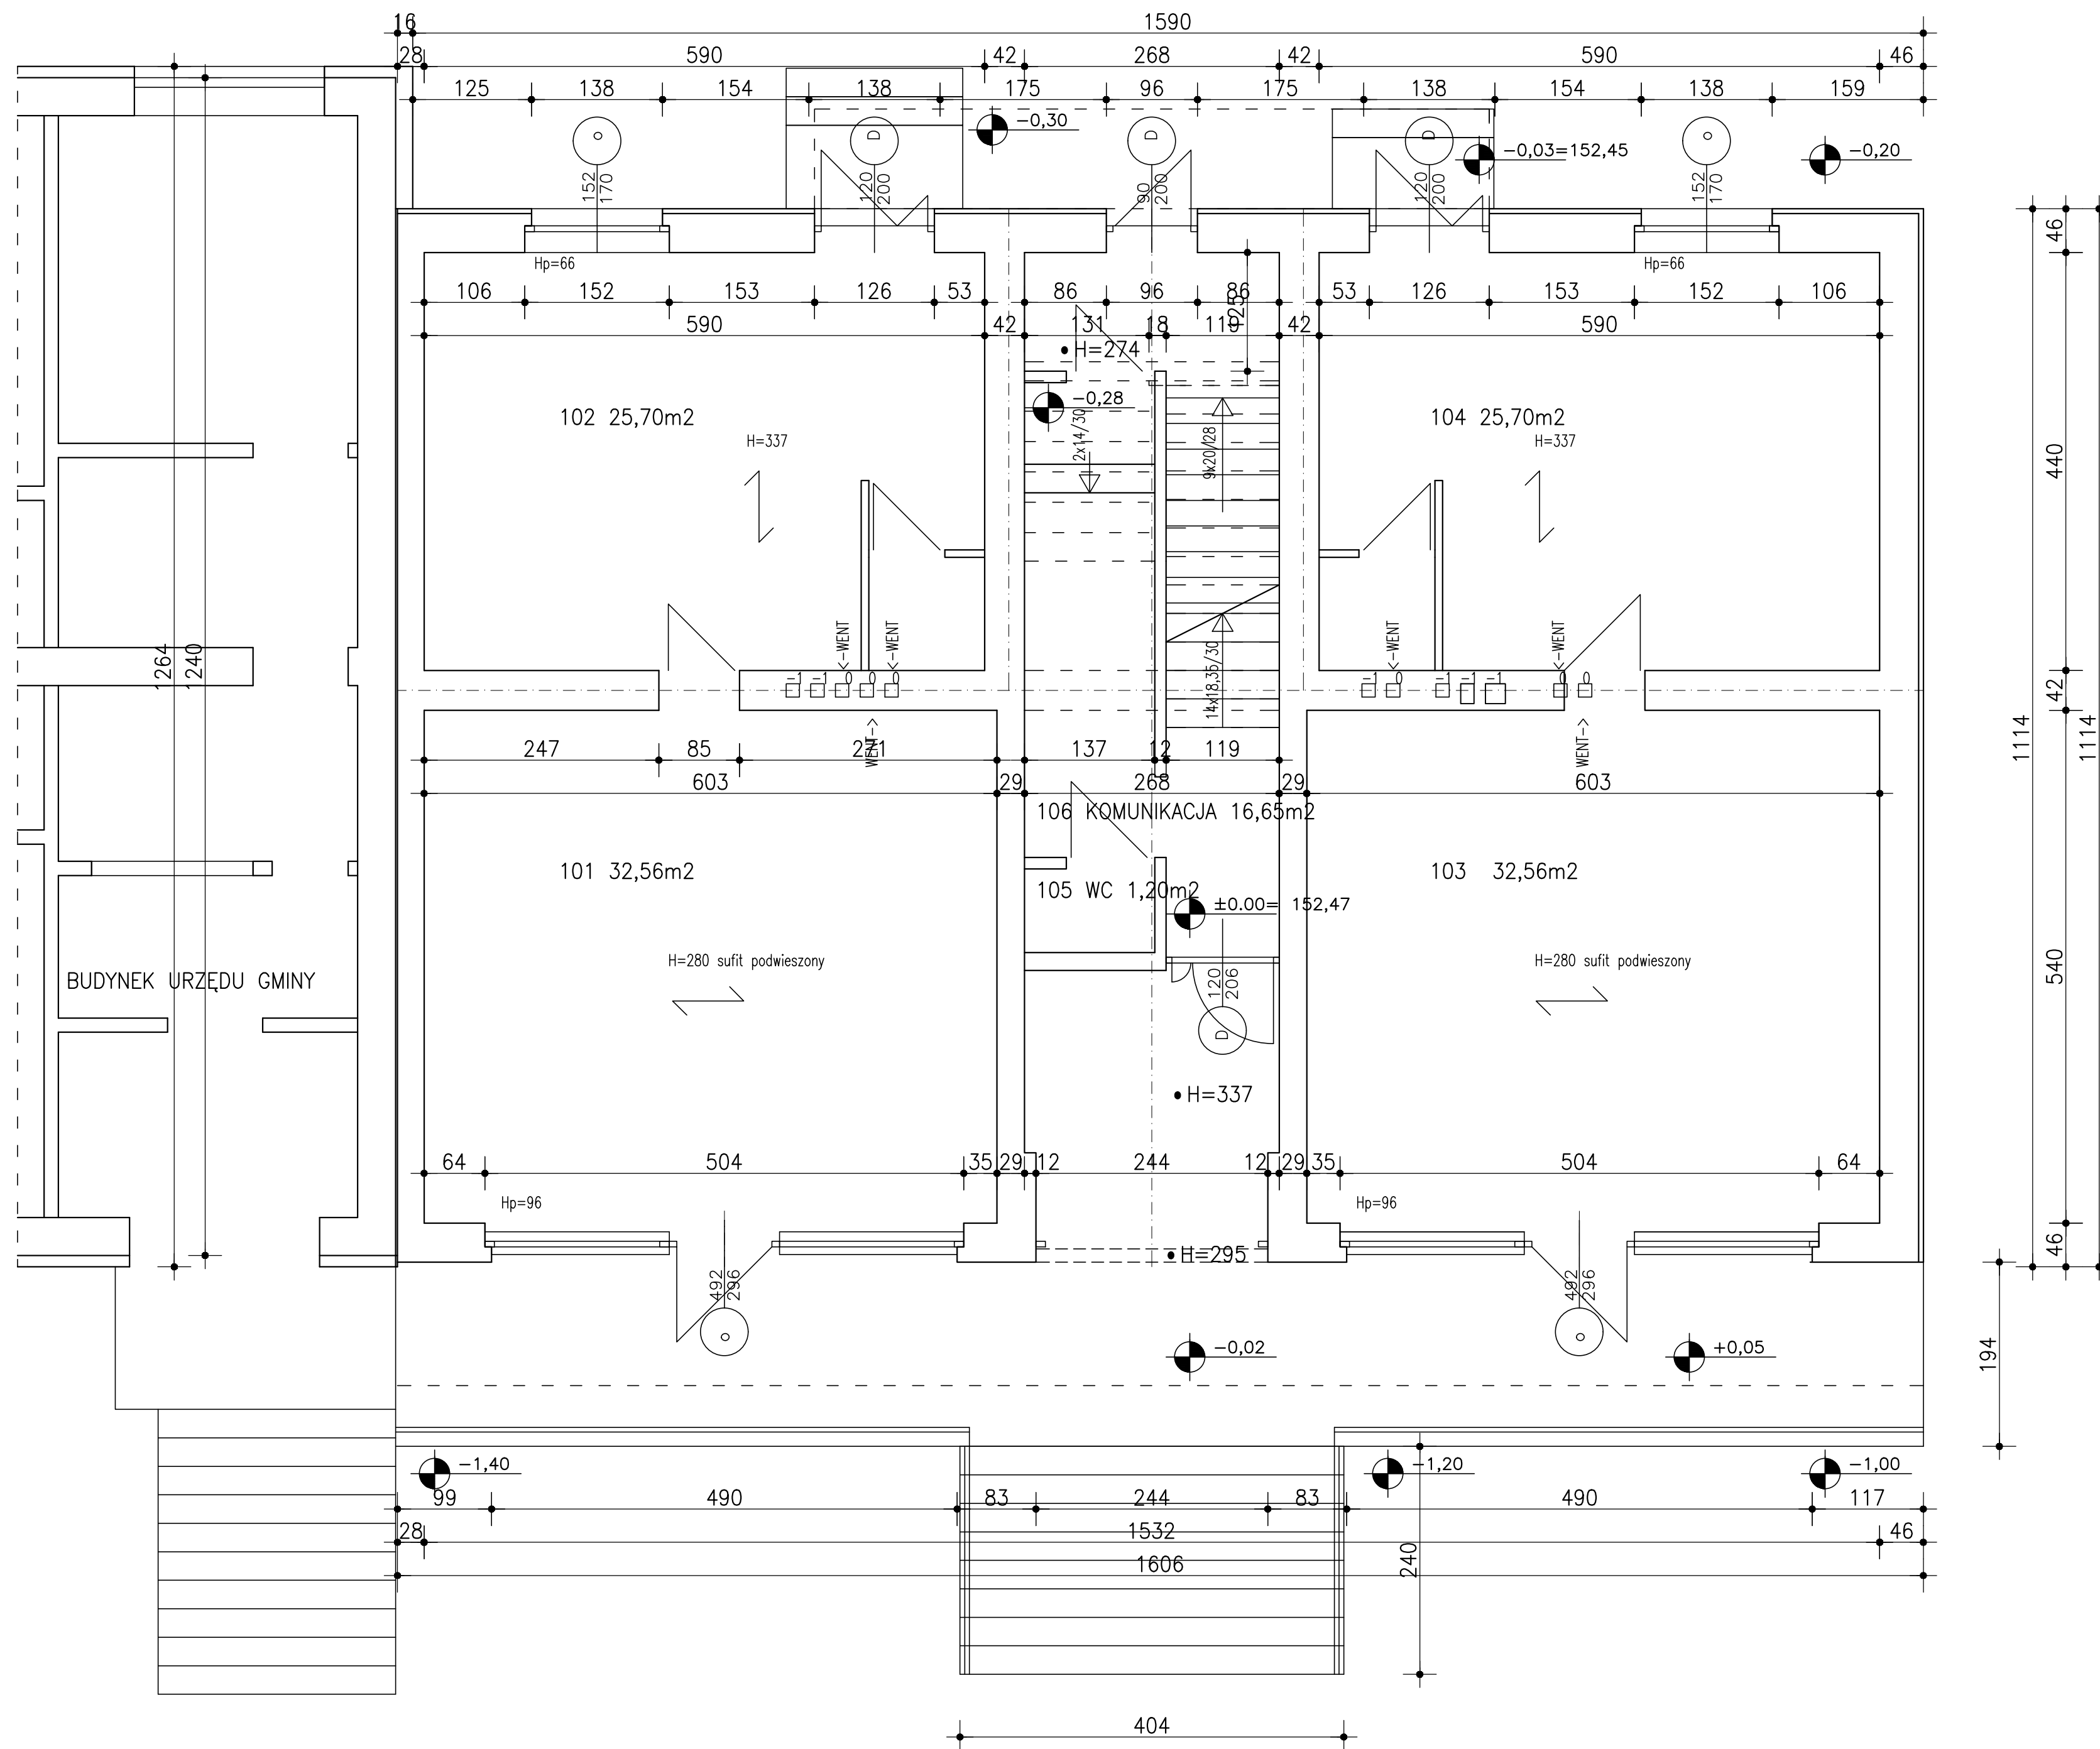

Projektant: mgr inż. arch. Tomasz Wąs.
Upr.w spec.archit. Nr: NB/66/97/WI

BUDYNEK GMINNEJ BIBLIOTEKI PUBLICZNEJ W DMOŚCINIE



Dmossin nr 9a, 95-061 Dmossin, Obr. Dmossin Wios
Działki nr: 158/3,148/2,166/2 część dz.158/2,159/1
Data: kwiecień 2025

Nazwa Rys.
RZUT PARTERU

Tom: 1. INWENTARYZACJA

Skala: **1:50** Nr Rys.: **INW3**

INWENTARYZACJA PIĘTRO

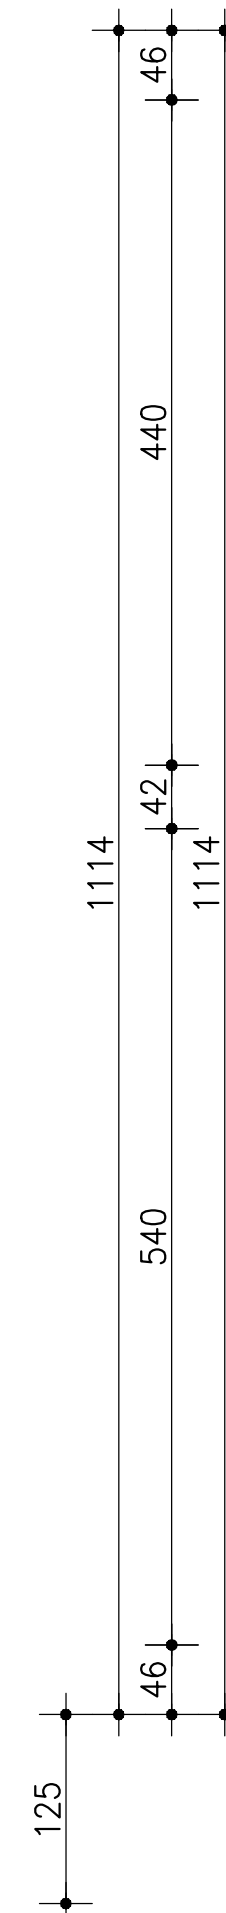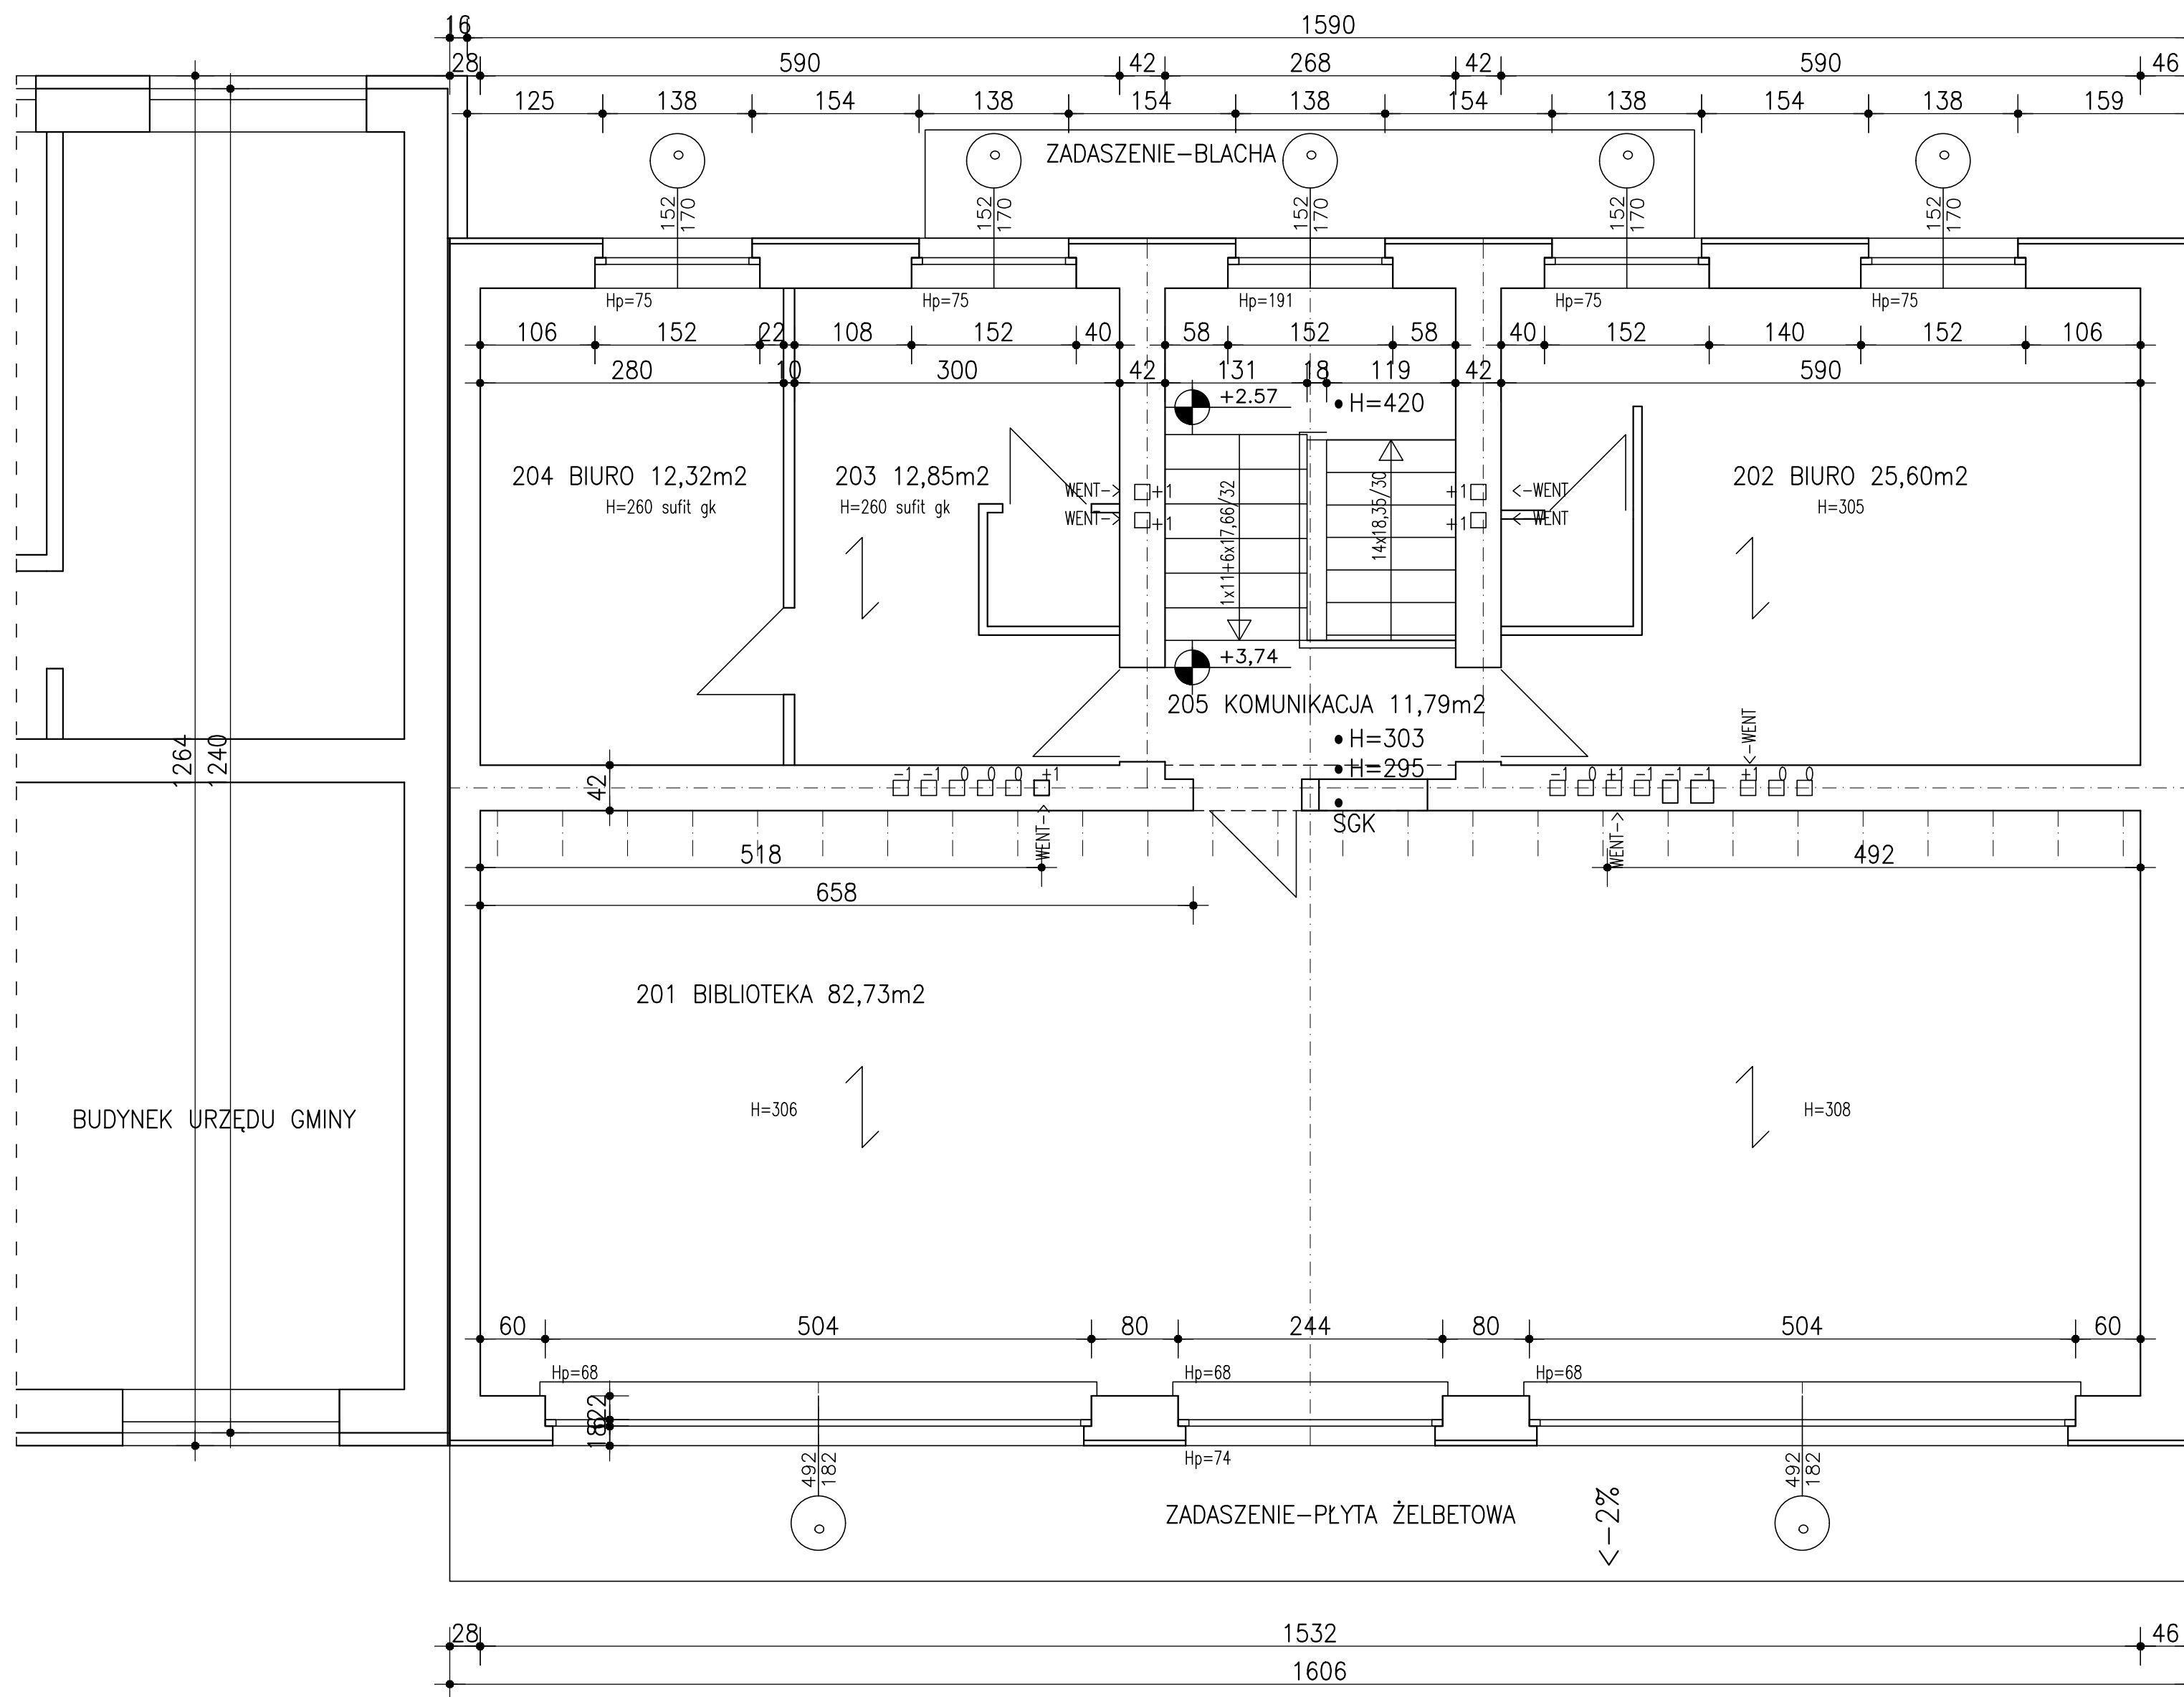

Projektant: mgr inż. arch. Tomasz Wąs.
Upr.w spec.archit. Nr: NB/66/97/WI

BUDYNEK GMINNEJ BIBLIOTEKI PUBLICZNEJ W DMOŚCINIE

Dmosin nr 9a, 95-061 Dmosin, Obr. Dmosin Wś
Działki nr: 158/3,148/2,166/2 część dz.158/2,159/1
Data: kwiecień 2025


Nazwa Rys.

RZUT PIĘTRA

Tom: 1. INWENTARYZACJA

Skala: **1:50** Nr Rys.: **INW4**

INWENTARYZACJA DACH

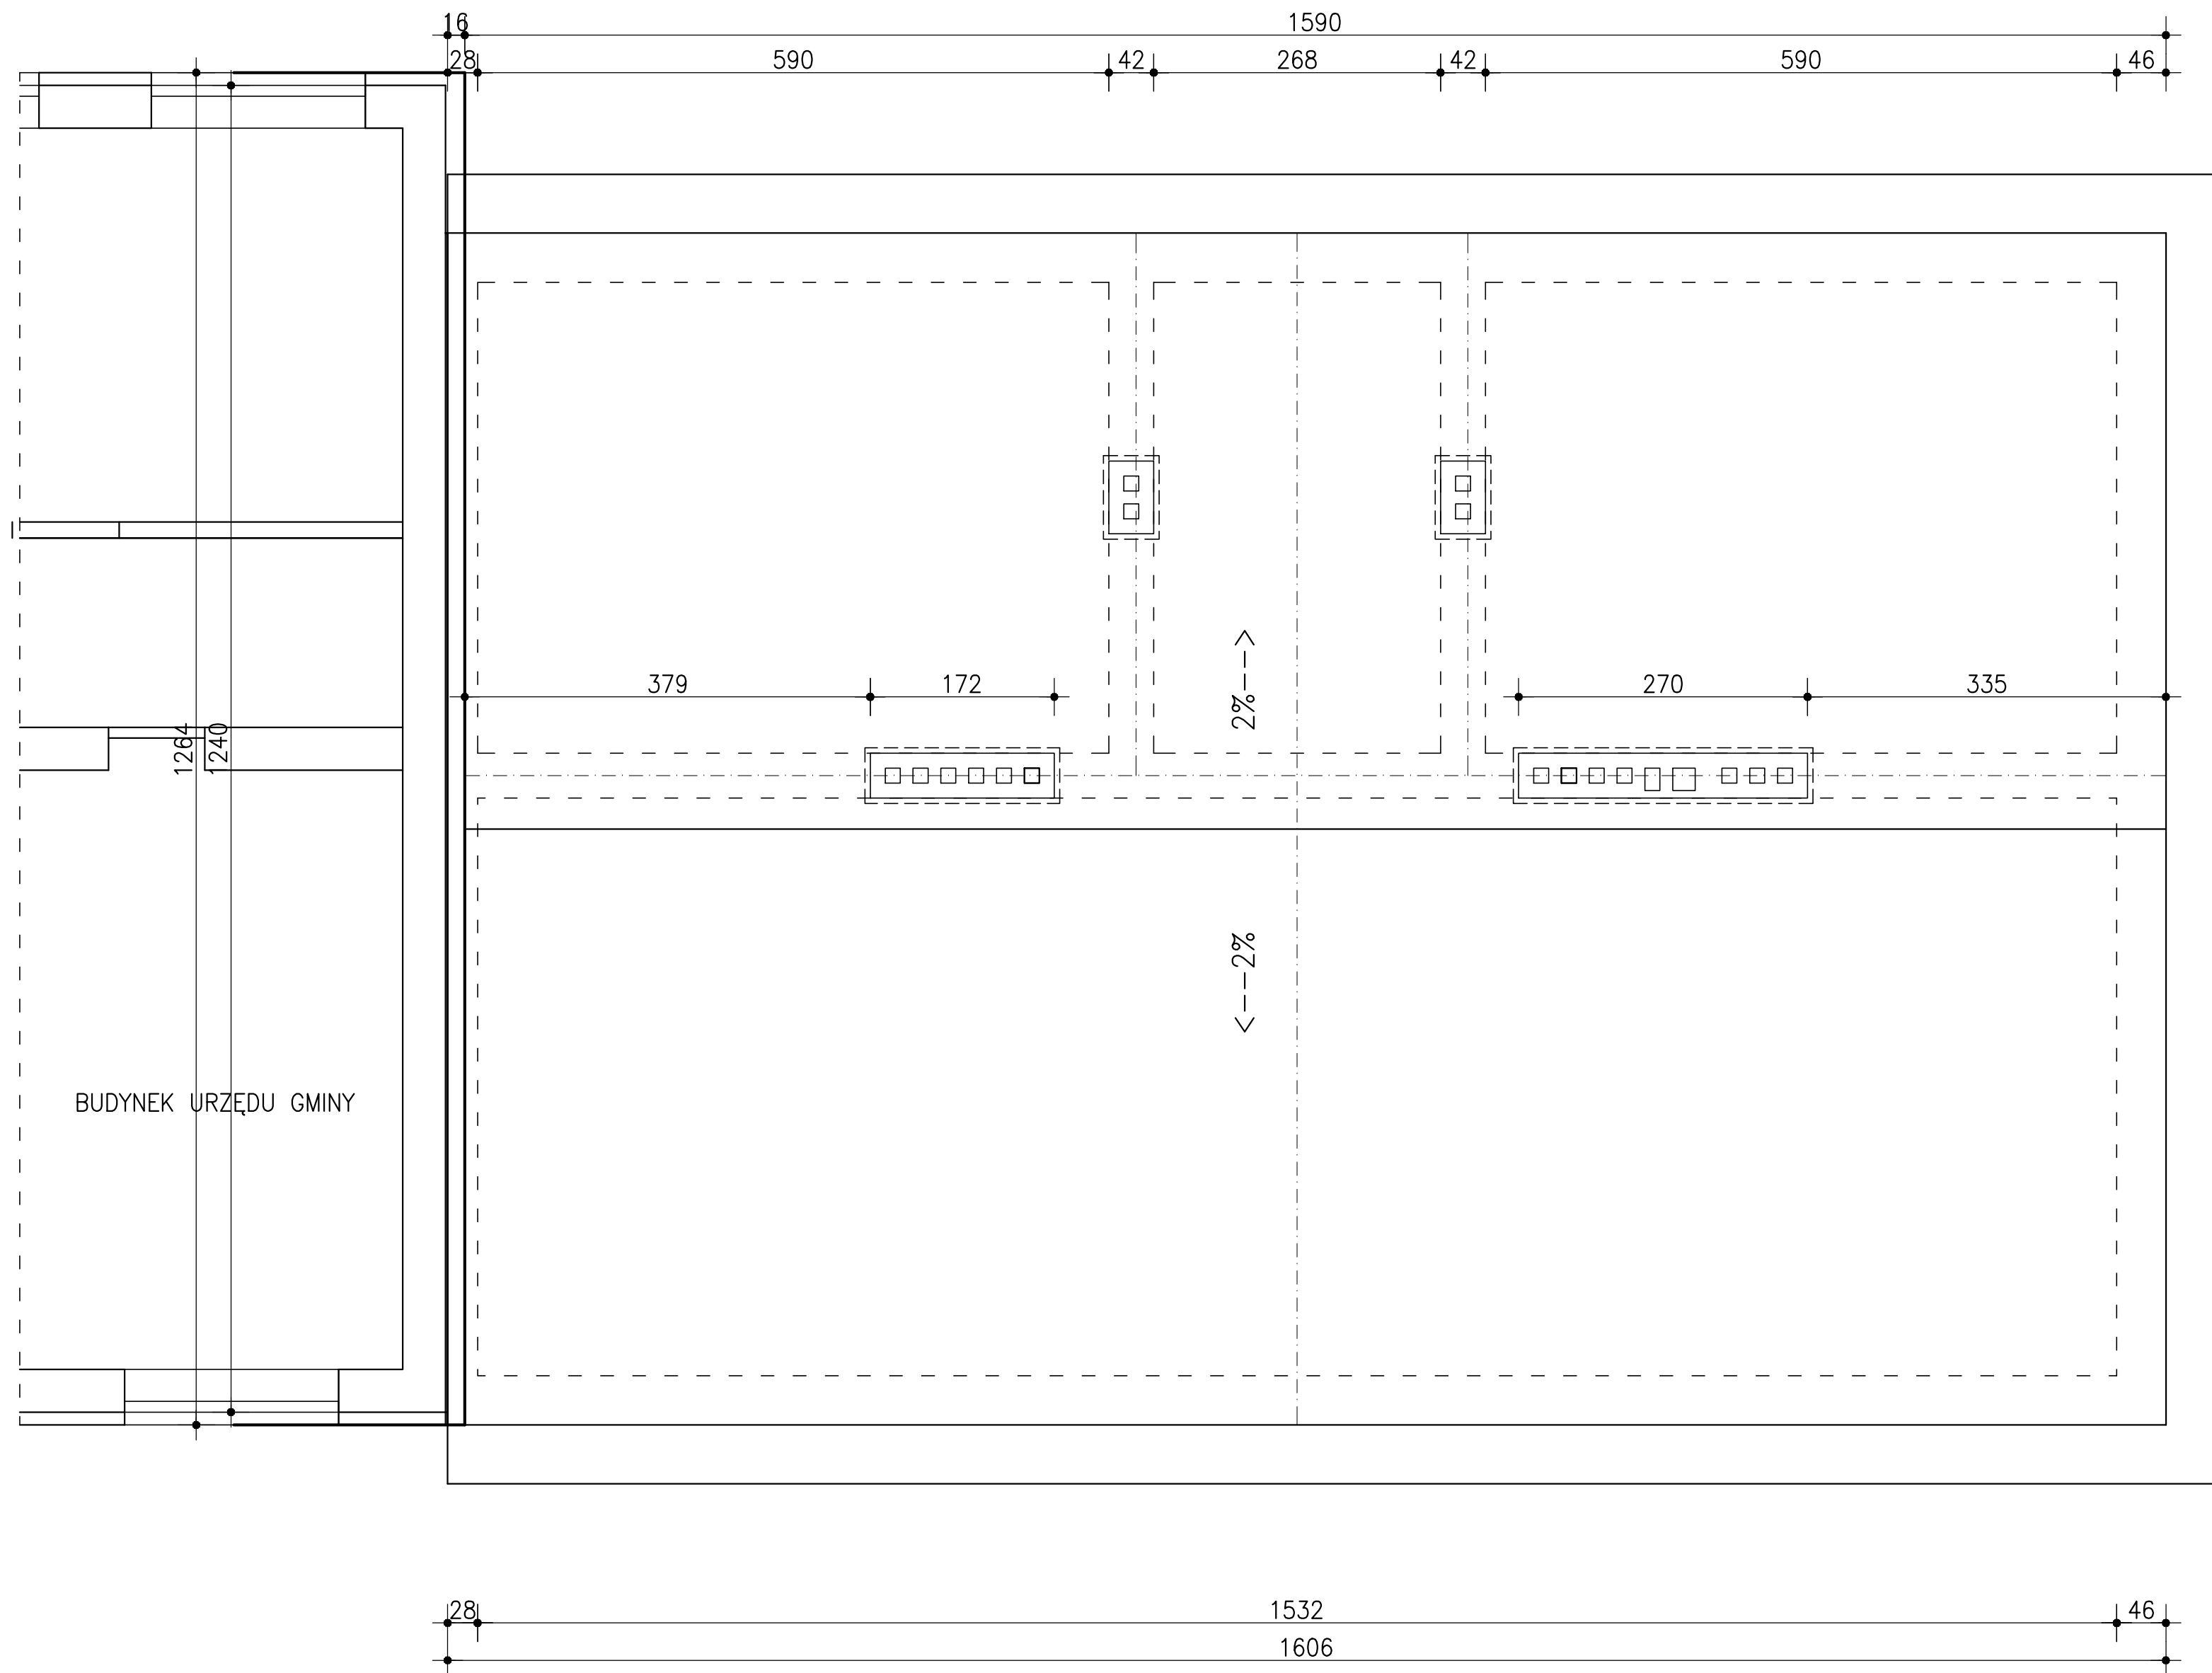

Projektant: mgr inż. arch. Tomasz Wąs.
Upr.w spec.archit. Nr: NB/66/97/WI

BUDYNEK BIBLIOTEKI GMINNEJ


Dmosin nr 9a, 95-061 Dmosin, Obr. Dmosin Wies
Działki nr: 158/3,148/2,166/2 część dz.158/2,159/1
Data: kwiecień 2025

Nazwa Rys.
RZUT DACHU

Tom: 1. INWENTARYZACJA

Skala: **1:50** Nr Rys.: **INW5**

PRZEKRÓJ A-A

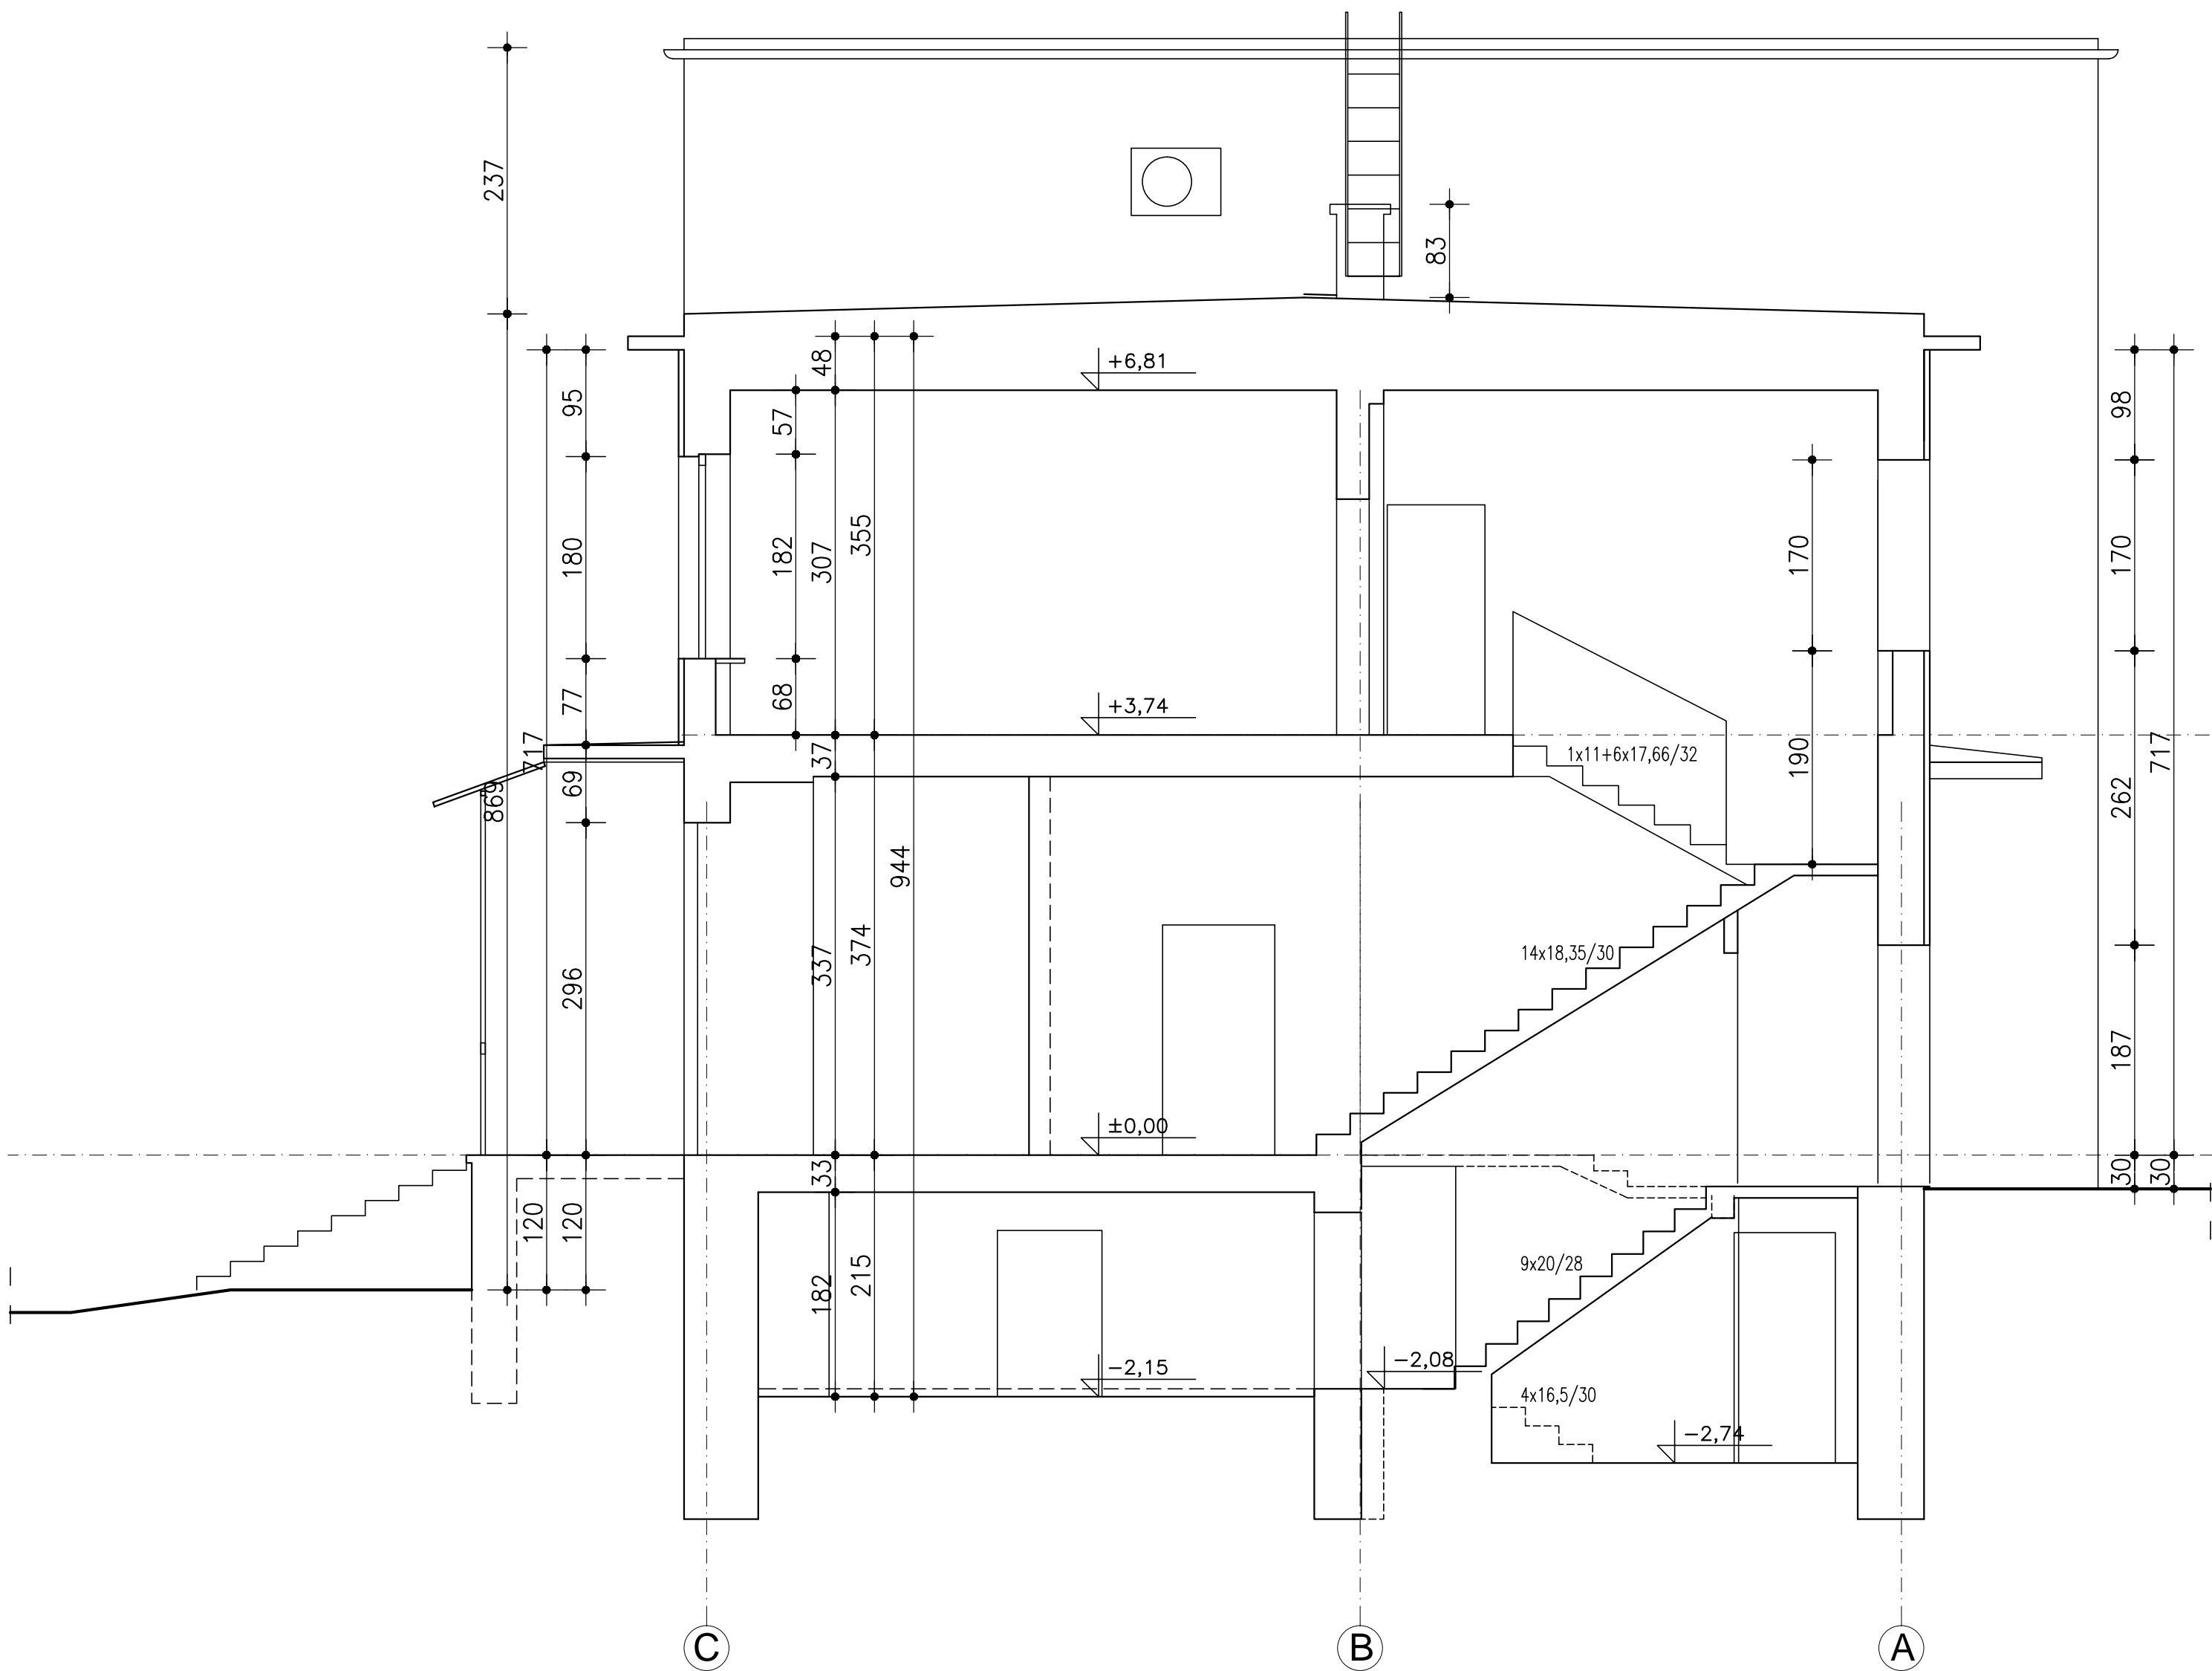

Projektant: mgr inż. arch. Tomasz Wąs.
Upr.w spec.archit. Nr: NB/66/97/WI

BUDYNEK GMINNEJ BIBLIOTEKI PUBLICZNEJ W DMOŚCIE

Dmossin nr 9a, 95-061 Dmossin, Obr. Dmossin Wios
Działki nr: 158/3,148/2,166/2 część dz.158/2,159/1
Data: kwiecień 2025


Nazwa Rys.
PRZEKRÓJ A-A

Tom: 1. INWENTARYZACJA


Skala: **1:50** Nr Rys.: **INW6**

ELEWACJA PÓŁNOCNA

ELEWACJA POŁUDNIOWA

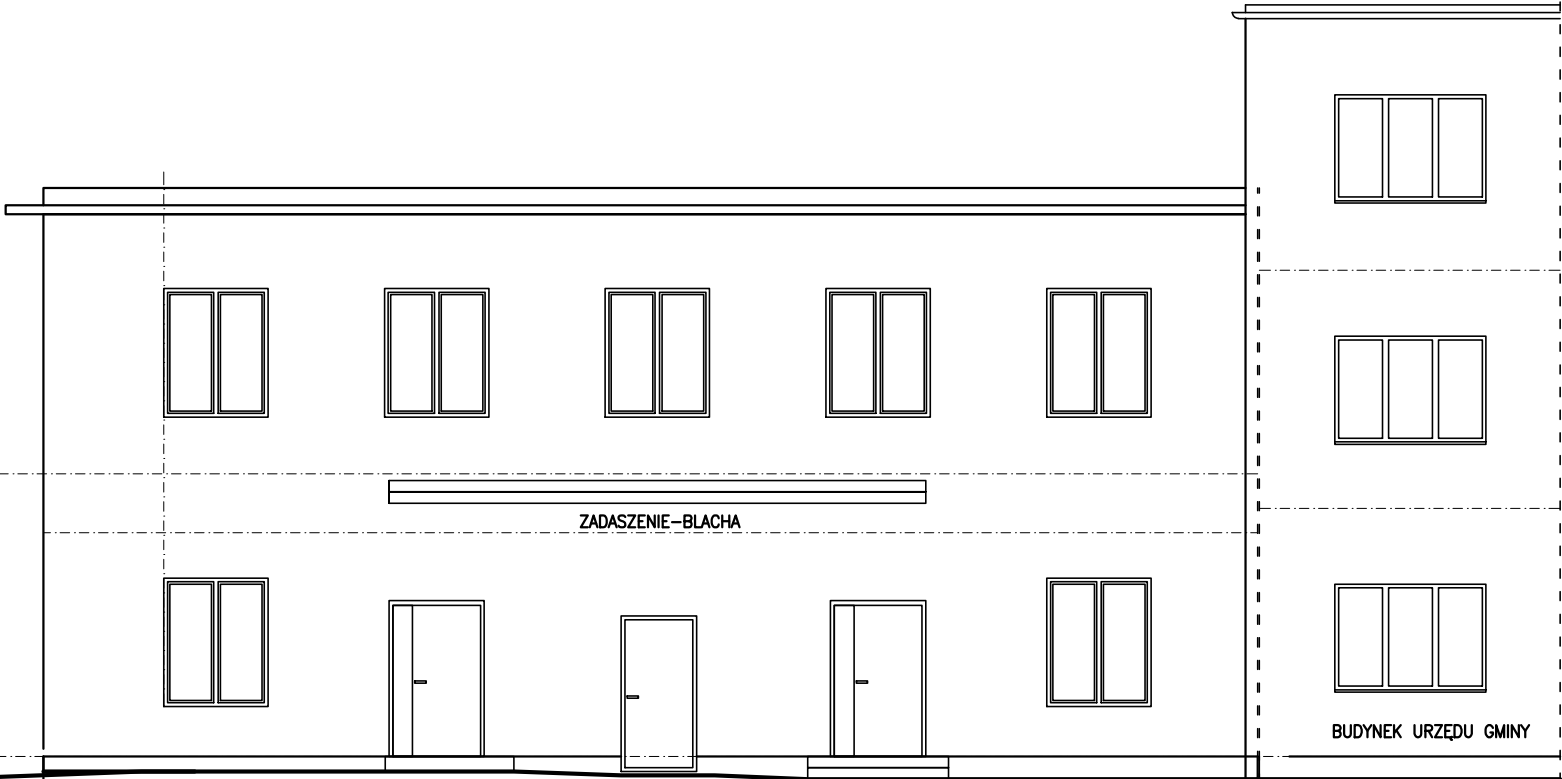

ELEWACJA ZACHODNIA

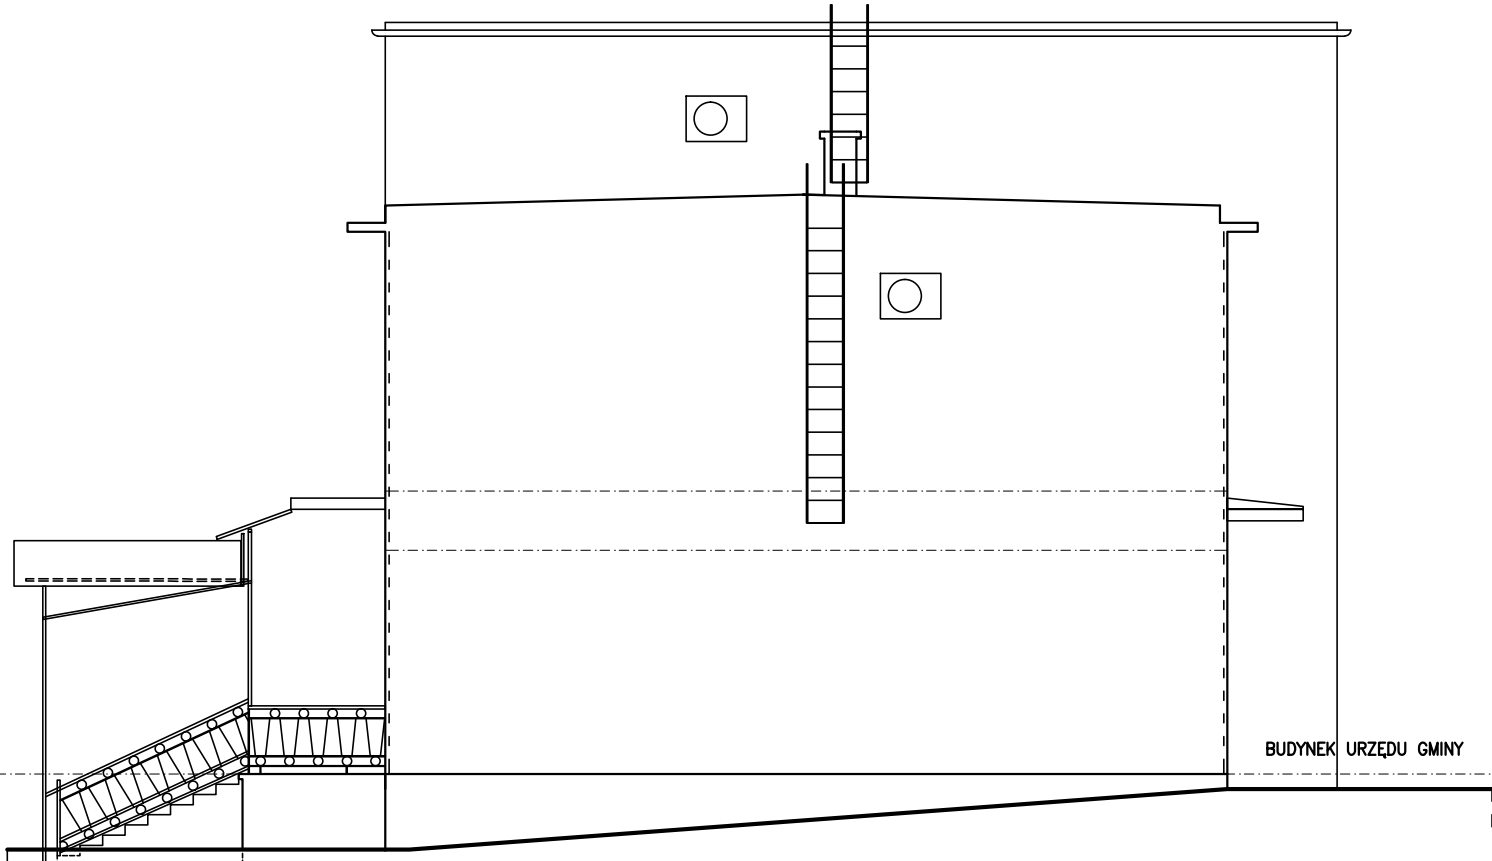

Projektant: mgr inż. arch. Tomasz Wąs.
Upr.w spec.archit. Nr: NB/66/97/W1

BUDYNEK GMINNEJ BIBLIOTEKI PUBLICZNEJ W DMOŚNIE

Dmosin nr 9a, 95-061 Dmosin, Obr. Dmosin Wies
Działki nr: 158/3,148/2,166/2 część dz.158/2,159/1
Data: kwiecień 2025

Nazwa Rys.

ELEWACJE

Tom: 1.

INWENTARYZACJA

Skala: 1:100

Nr Rys.: INW7