


OZNACZENIA

- Proj. remont nawierzchni bitumicznej - nakładka
- Proj. pobocze tłuczniowe
- Proj. zjazdy o nawierzchni bitumicznej
- Proj. powierzchnia frezowania
- 31/2

Działki, na których przebiega inwestycja
- Wpust drogowy z przykanalikiem PCV Ø160 mm
- Studnia betonowa Ø1000 mm szczelna z osadnikami wraz z rurą drenarską K2-Dren Ø300 PP SN8 LP220

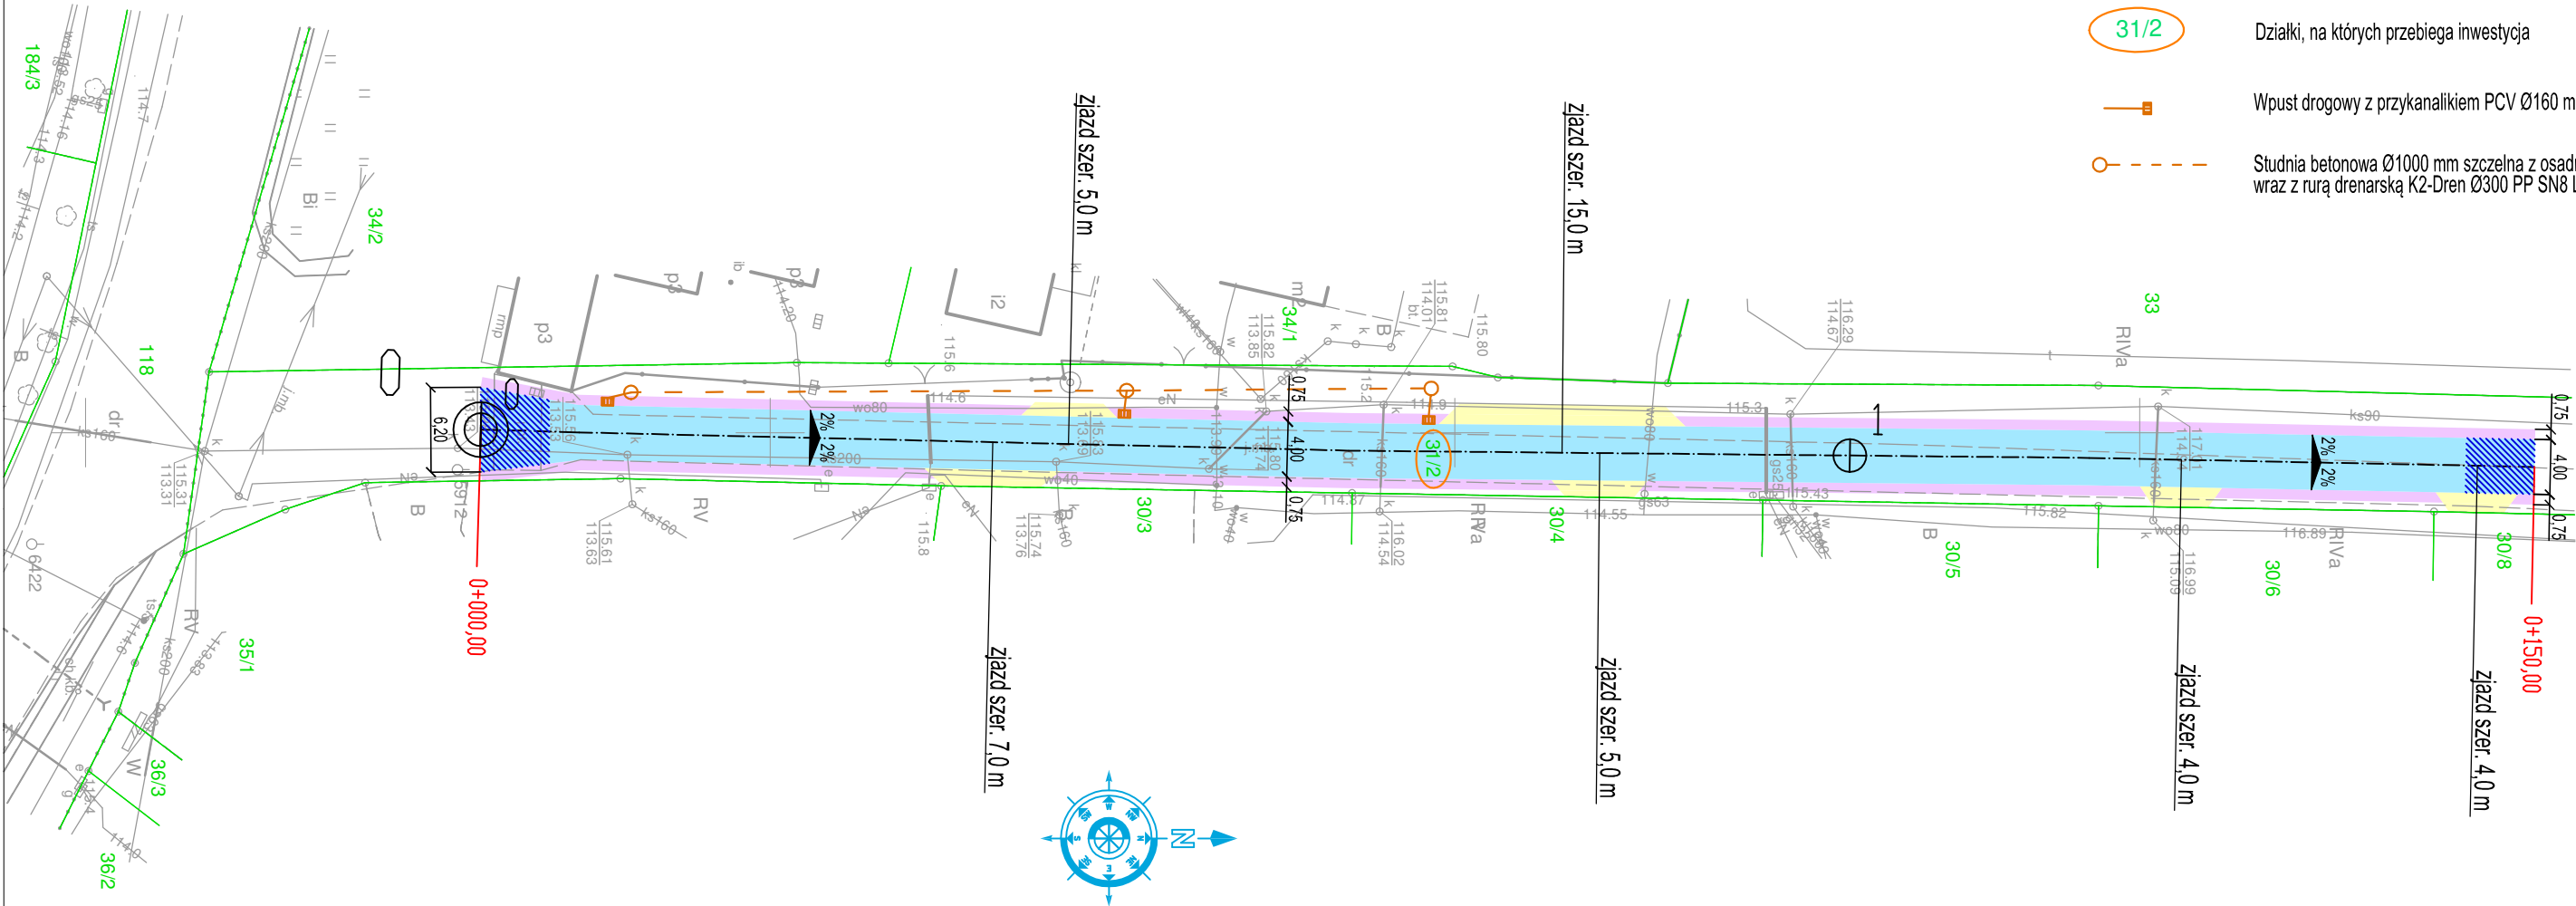

<div>Biuro Inżynieryjno - Techniczne</div> <div>"K I E R"</div> <div>62-200 Gniezno Os. Wł. Łokietka 18/5</div> <div>tel. (061) 425 22 11 lub 507 172 128</div> <div>NIP 784-125-99-64 REGON 634460624</div>	<div>Inwestor</div> <div>Gmina Łubowo</div> <div>Łubowo 1</div> <div>62-260 Łubowo</div>				
OBIEKT: Remont nawierzchni - zadanie inwestycyjne pn. "Przebudowa drogi gminnej w m. Owieczki dz. nr 31/2 gm. Łubowo"					
RYSUNEK: Plan zagospodarowania terenu				Nr 2	
STANOWISKO	IMIĘ I NAZWISKO		Nr UPR.	DATA	PODPIS
Kier. projektu	mgr inż. Mieczysław Łebedyński		164/88/PW	XI 2025	
Projektant b. drogowa	mgr inż. Iwona Łebedyńska		WKP/0125/ PWOD/18	XI 2025	
Asystent proj.	inż. Janusz Łebedyński			XI 2025	
BRANŻA Drogowa	STADIUM DP	ROK OPR. 2025	NR ZLEC.	SKALA 1: 500	EGZEMPLARZ