










Trasa konwoju – droga doprowadzenia od pomieszczenia dla zatrzymanych nieletnich (piwnica) do sali rozpraw III Wydziału II Karnego (1. piętro)

LEGENDA

1. Kierownictwo Sądu
2. Administracja
3. Wydział I Cywilny
4. Wydział II Karny
5. Wydział III Rodzinny i Nieletnich
6. Wydział IV Pracy
7. Wydział V Wykonywania Orzeczeń Karnych (WOK)
8. Wydział VI Ksiąg Wieczystych
9. Wydział VIII Cywilny
10. Zespoły Kuratorskiej Służby Sądowej (I-II)
11. Pomieszczenia Ogólnego Przeznaczenia (POP)
15. Pomieszczenia dodatkowe (techn., sanit., gosp., etc.)
13. Komunikacja

- Strefa ogólnodostępna
- Strefa o ograniczonym dostępie
- Strefa o zwiększonym bezpieczeństwie
- Strefa bez możliwości dostępu osób postronnych

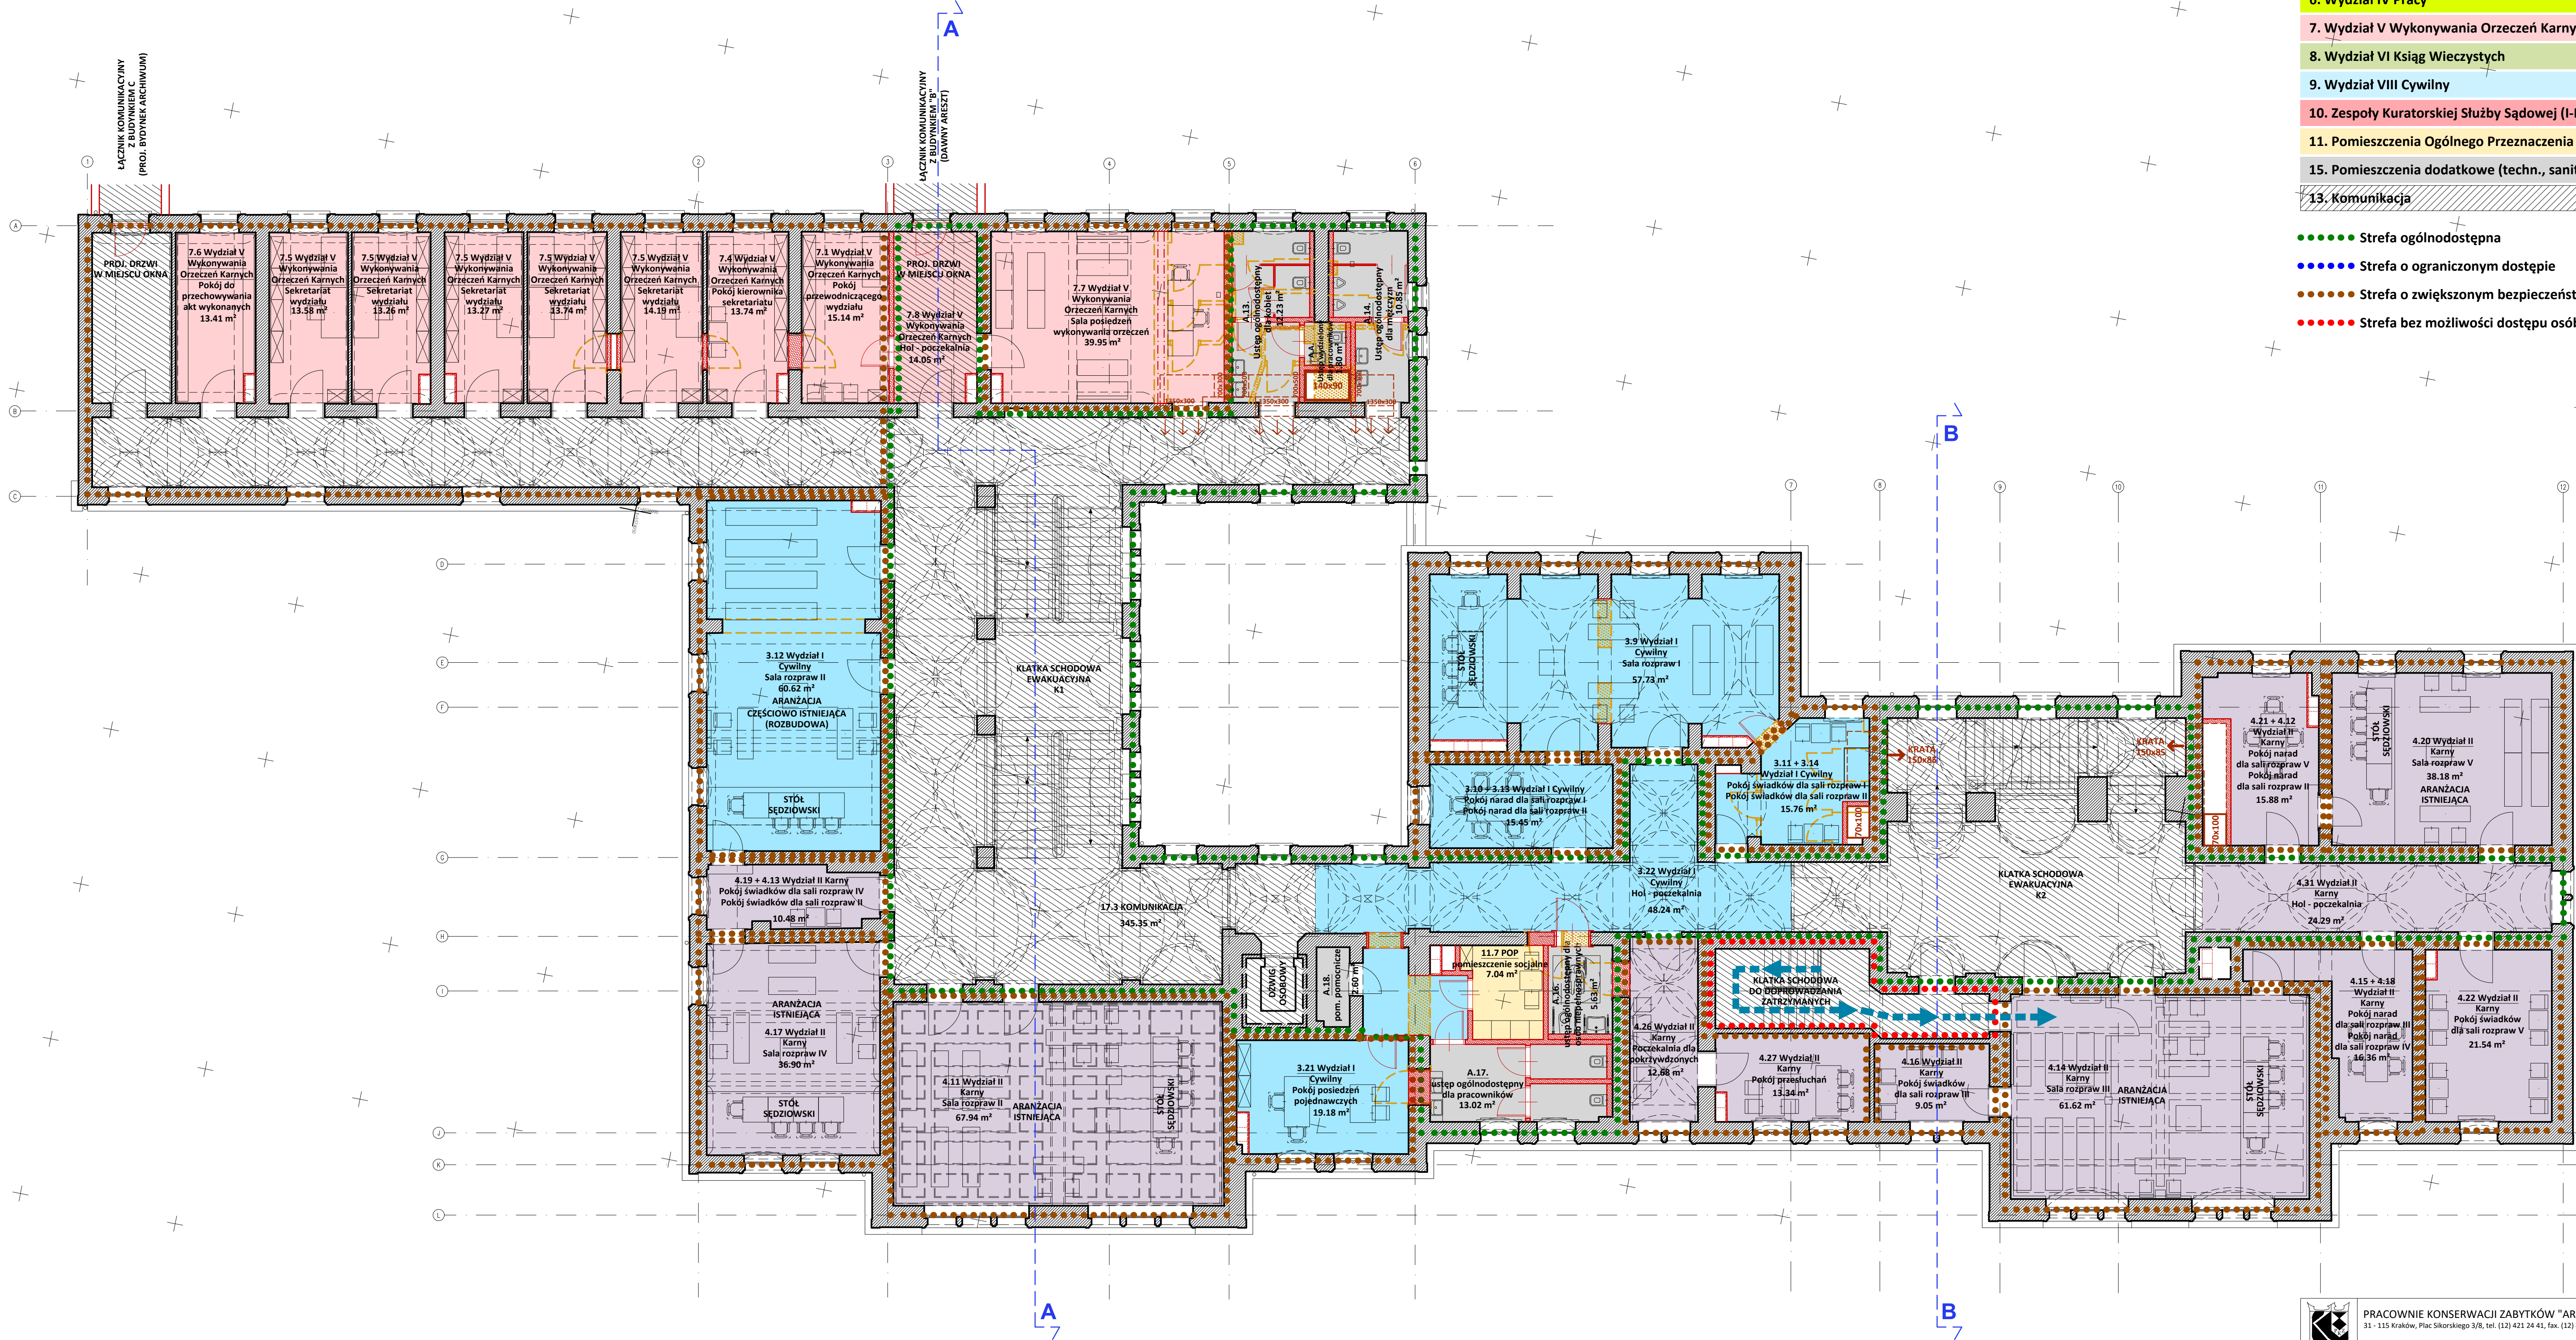

PRACOWNIE KONSERWACJI ZABYTKÓW "ARKONA" Spółka z o.o.  
31 - 115 Kraków, Plac Sikorskiego 3/8, tel. (12) 421 24 41, fax. (12) 422 24 93, www.pkz-arkona.pl

NAZWA OBIEKTU: Przebudowa budynku b. aresztu w Zabrze wraz z budową budynku archiwum i łączników oraz zmianą sposobu użytkowania na potrzeby Sądu Rejonowego w Zabrzu

ADRES OBIEKTU: 41-800 ZABRZE, UL. SĄDOWA 1, UL. 3-GO MAJA 21

PAZA PROJEKTU: PROJEKT KONSEPCYJNY 2

BRANZA: ARCHITEKTURA

mgr inż. arch. Paweł Górkiewicz  
upr. RP Upr-432/94  
mgr inż. arch. Magdalena Matejko  
upr. MPOIA/083/2011  
mgr inż. arch. Michał Misiak  
upr. MPOIA/074/2019  
mgr inż. arch. Katarzyna Płoszaj  
upr. MPOIA/022/2019

TYTUŁ RYSUNKU: BUDYNEK A – BUDYNEK SĄDU RZUT I PIĘTRA


REWIZJA: NR RYSUNKU

DATA: 11.2025

SKALA: 1:100

A3



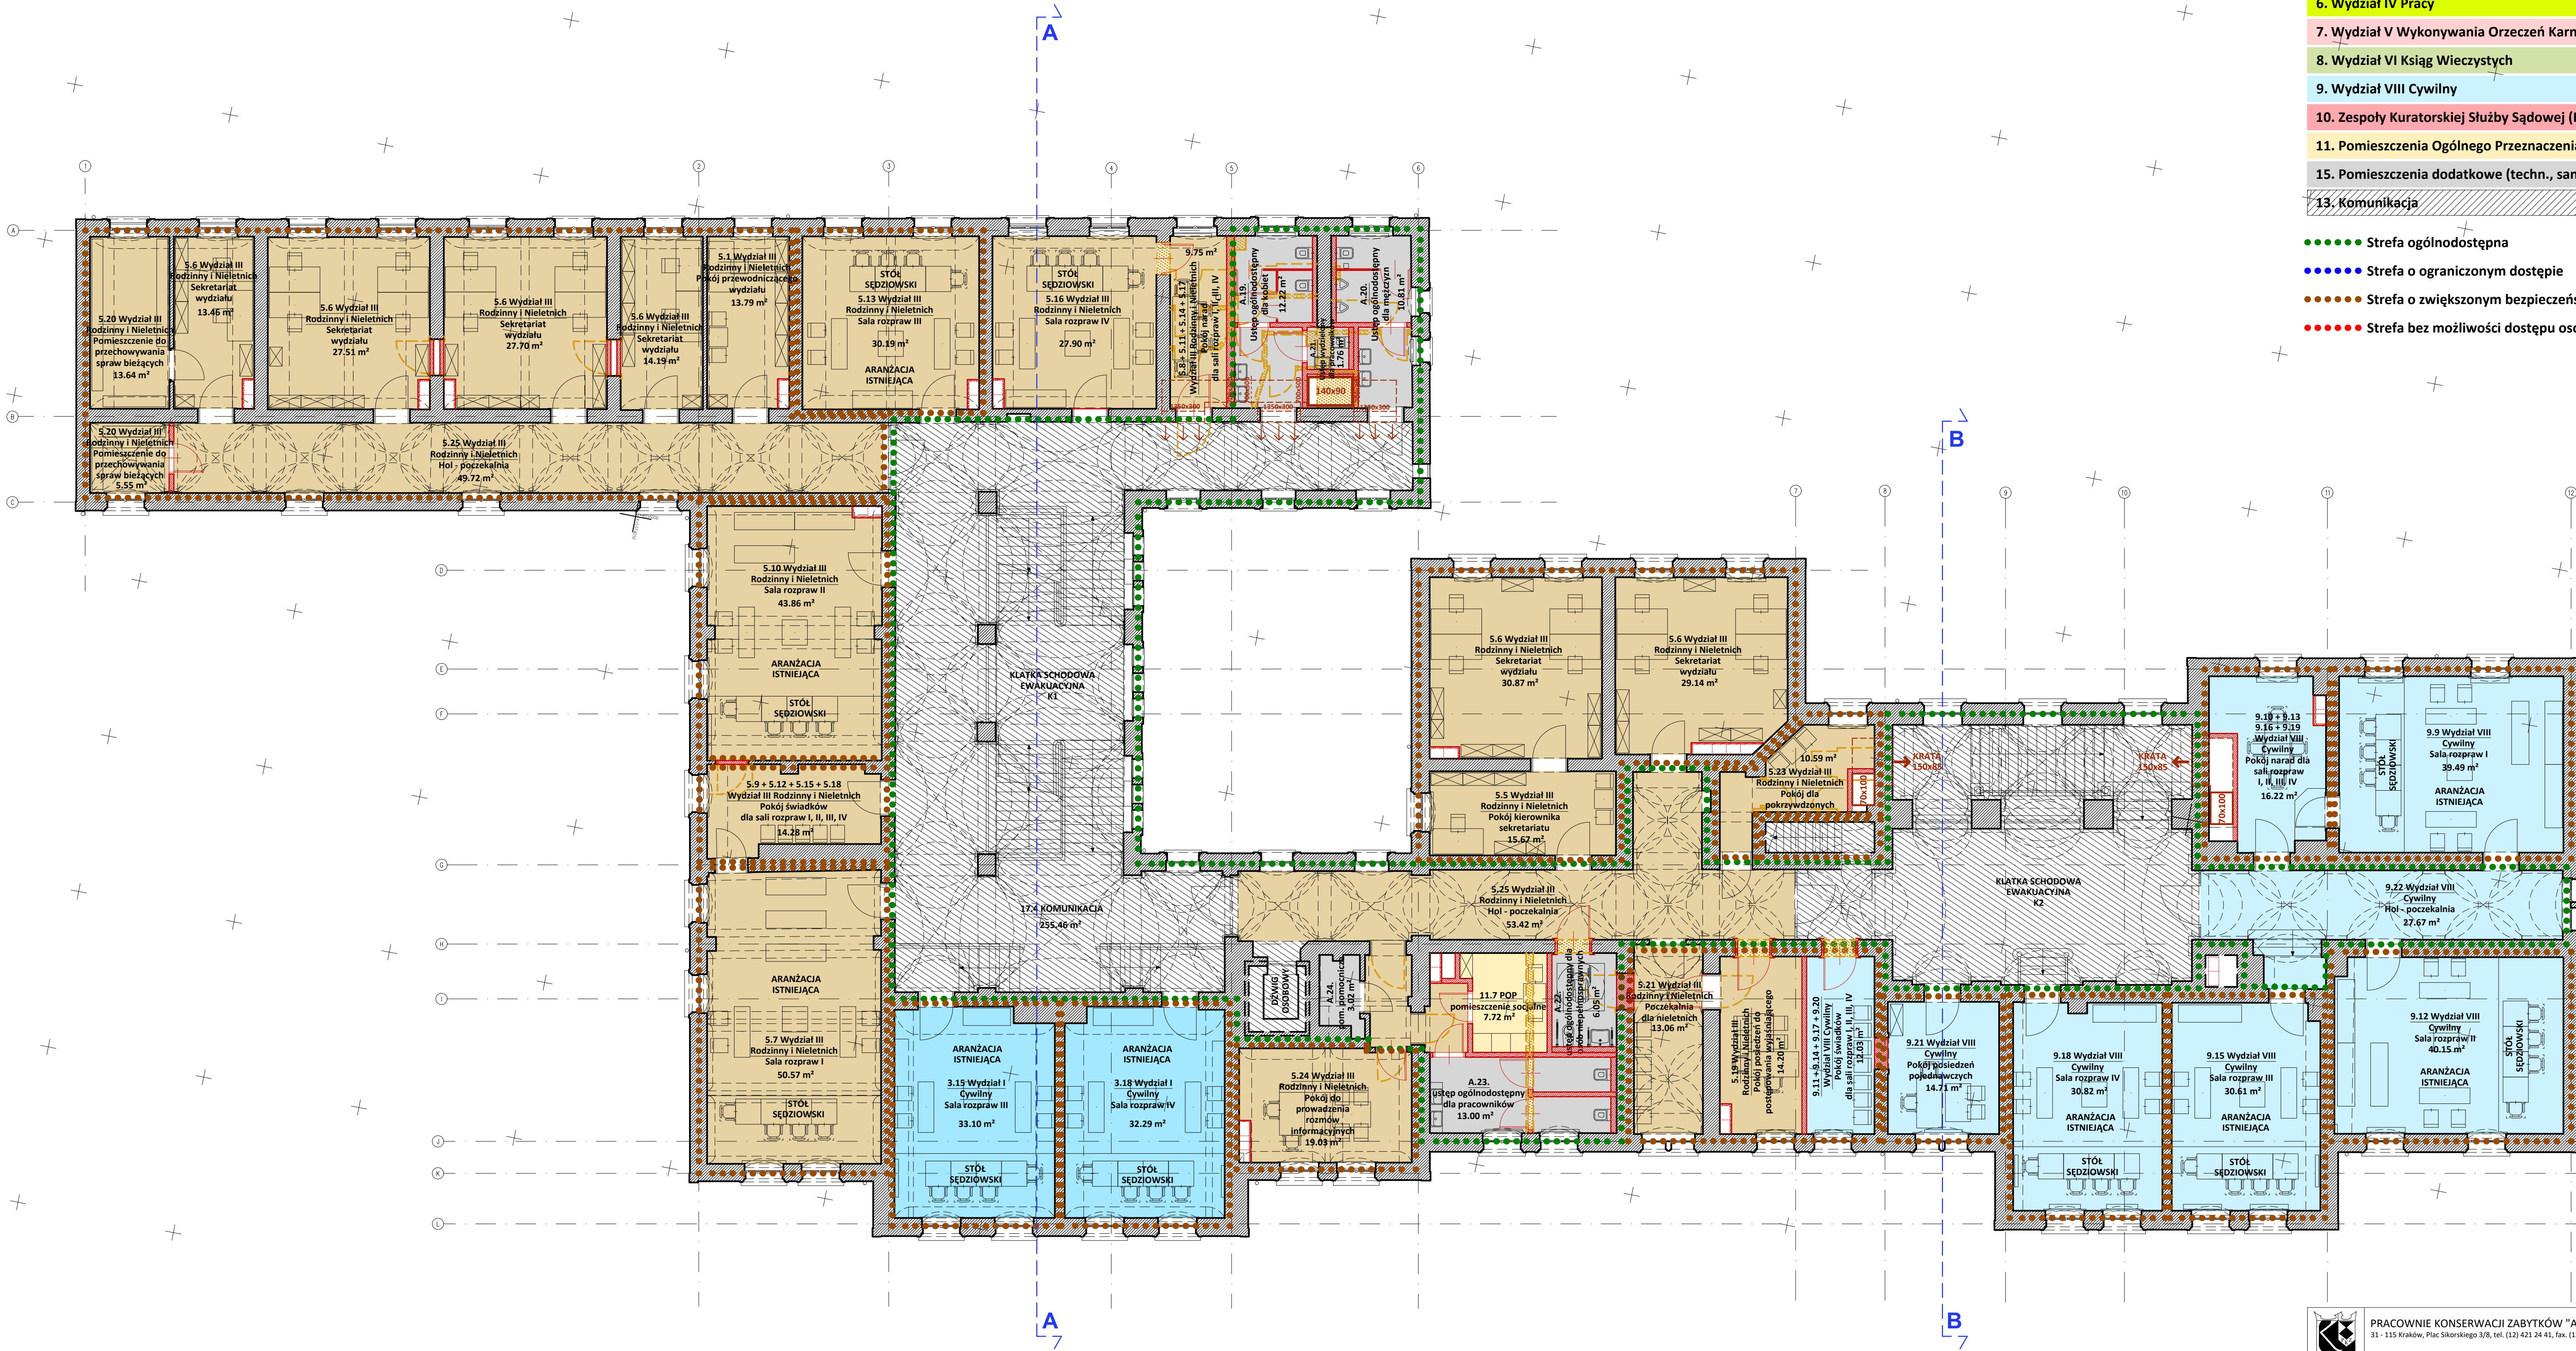

LEGENDA

1. Kierownictwo Sądu
2. Administracja
3. Wydział I Cywilny
4. Wydział II Karny
5. Wydział III Rodzinny i Nieletnich
6. Wydział IV Pracy
7. Wydział V Wykonywania Orzeczeń Karnych (WOK)
8. Wydział VI Ksiąg Wieczystych
9. Wydział VIII Cywilny
10. Zespoły Kuratorskiej Służby Sądowej (I-II)
11. Pomieszczenia Ogólnego Przeznaczenia (POP)
15. Pomieszczenia dodatkowe (techn., sanit., gosp., etc.)
13. Komunikacja

- Strefa ogólnodostępna
- Strefa o ograniczonym dostępie
- Strefa o zwiększonym bezpieczeństwie
- Strefa bez możliwości dostępu osób postronnych


	PRACOWNIE KONSERWACJI ZABYTKÓW "ARKONA" Spółka z o.o. 31 - 115 Kraków, Plac Sikorskiego 3/8, tel. (12) 421 24 41, fax. (12) 422 24 93, www.pkz-arkona.pl
	Przebudowa budynku b. aresztu w Zabrze wraz z budową budynku archiwum i łączników oraz zmianą sposobu użytkowania na potrzeby Sądu Rejonowego w Zabrzu
	41-800 ZABRZE, UL. SĄDOWA 1, UL. 3-GO MAJA 21
	PROJEKT KONCEPCYJNY 2
ARCHITEKTURA	
mgr inż. arch. Paweł Górkiewicz upr. RP Upr-432/94 mgr inż. arch. Magdalena Matejko upr. MPOIA/083/2011 mgr inż. arch. Michał Misiak upr. MPOIA/074/2019 mgr inż. arch. Katarzyna Płoszaj upr. MPOIA/022/2019	

TYTUŁ RYSUNKU	REWIZJA	DATA
	SKALA	NR RYSUNKU
BUDYNEK A – BUDYNEK SĄDU RZUT II PIĘTRA	1:100	11.2025 A4








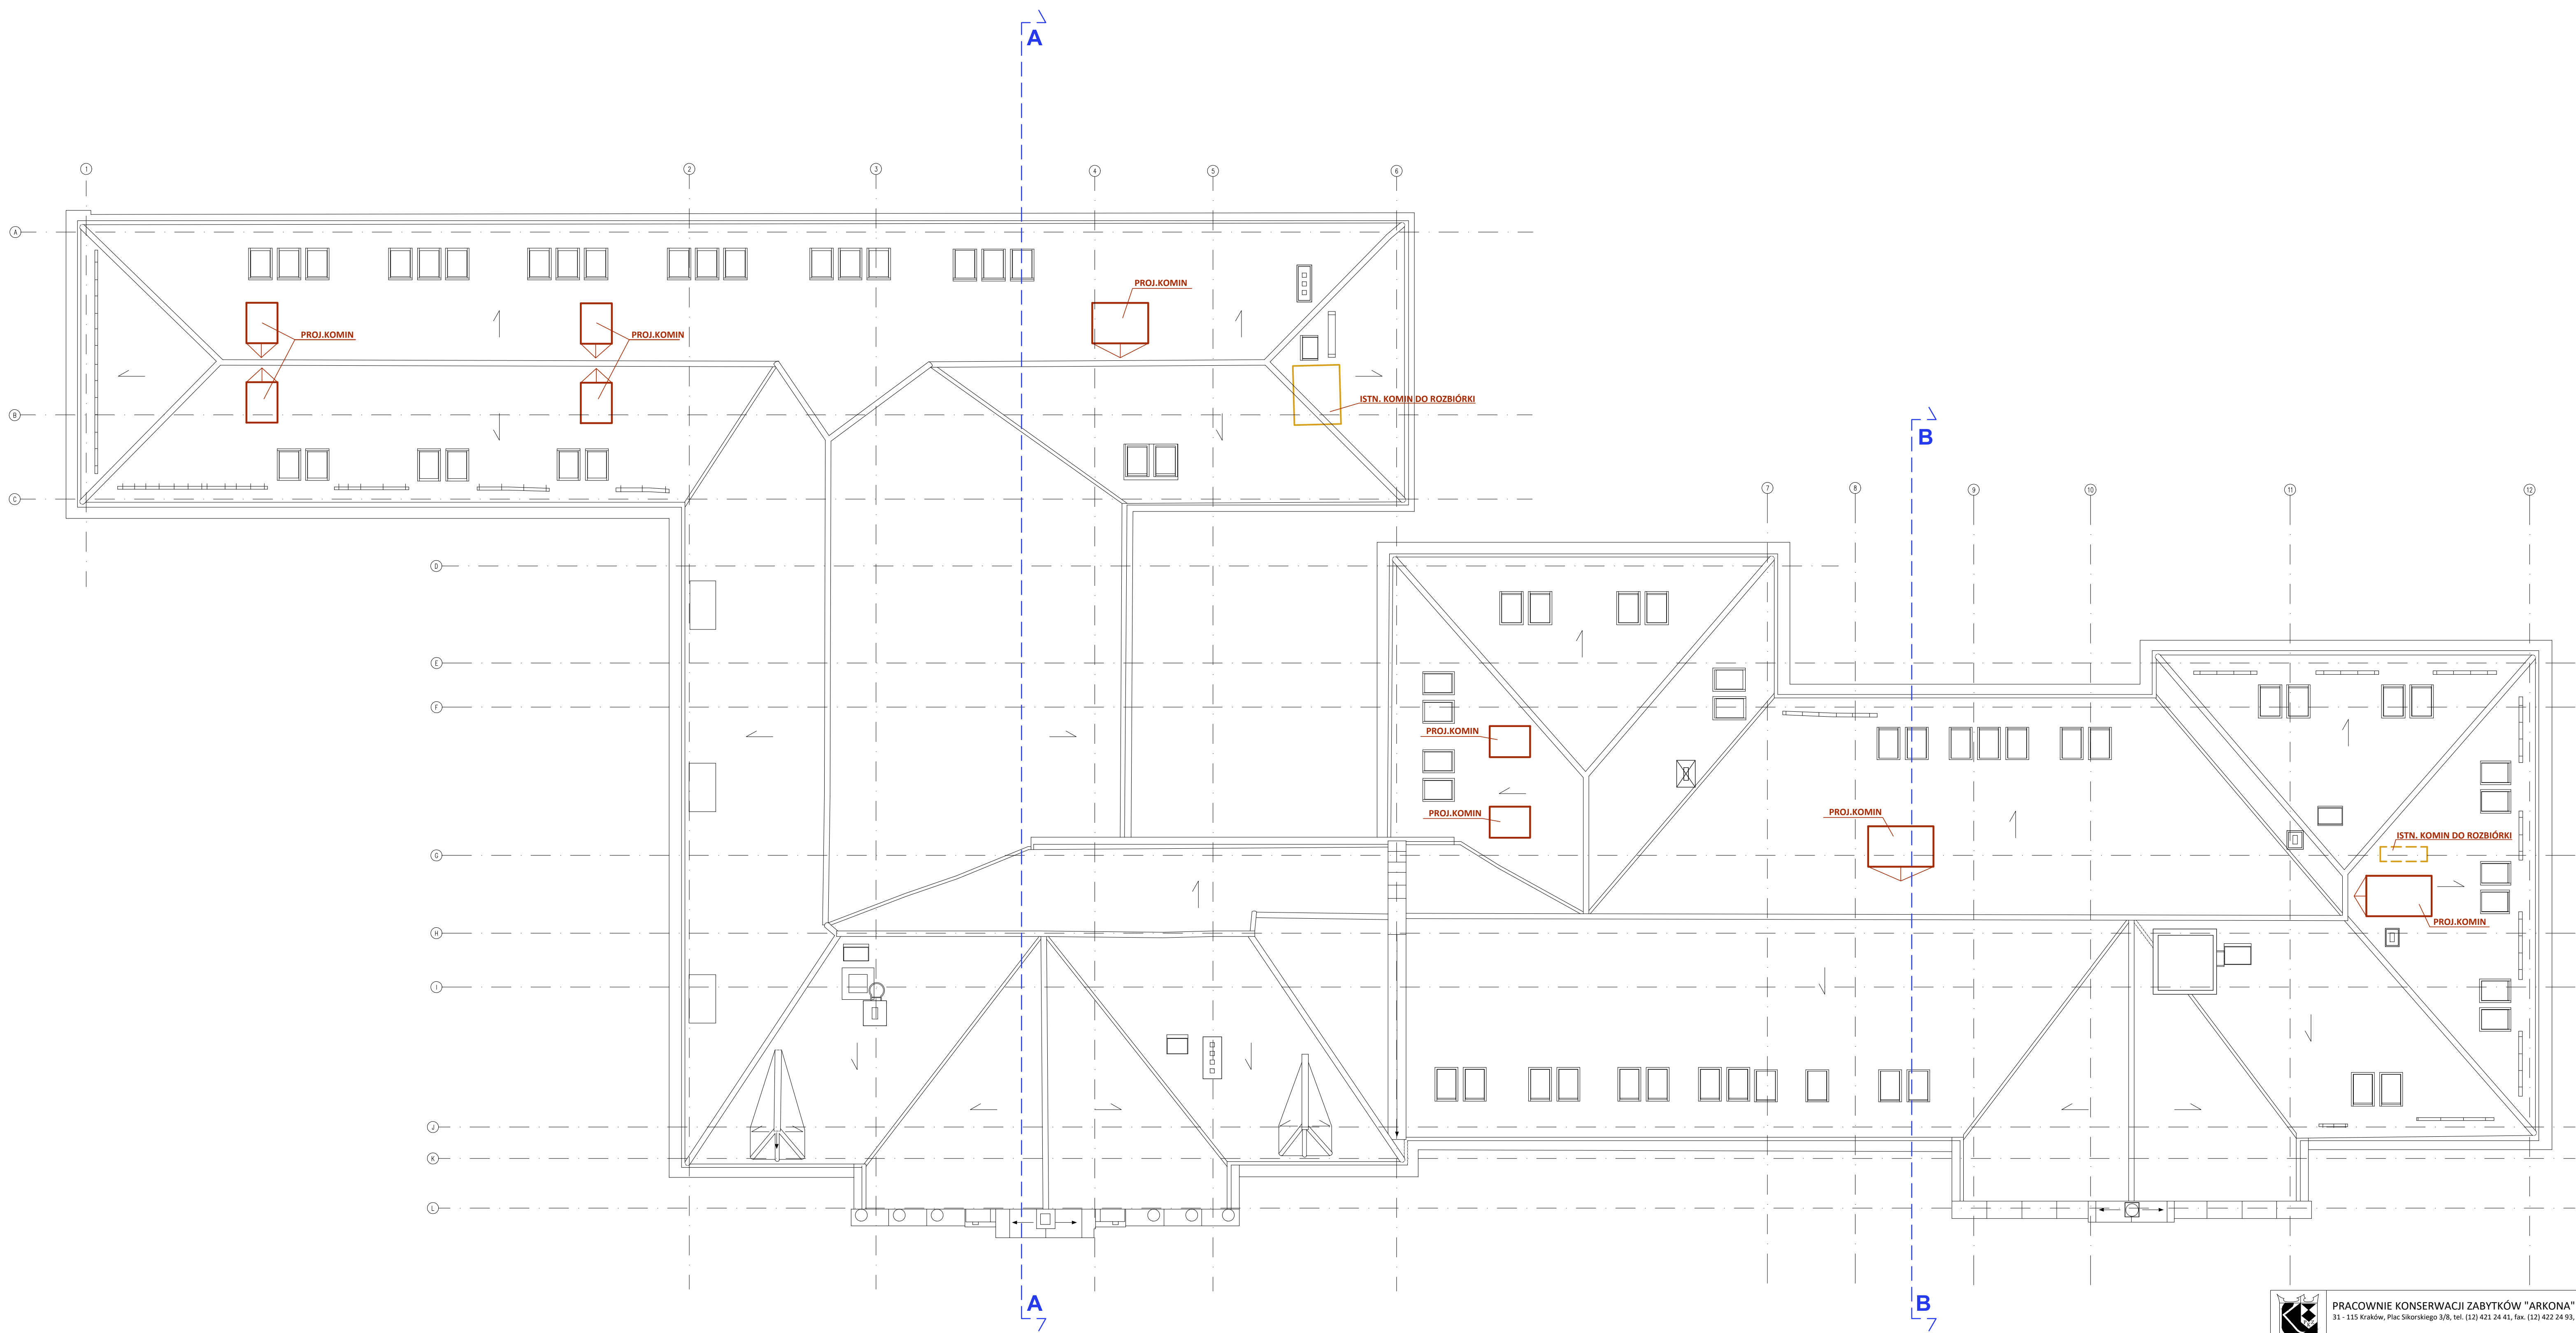

	PRACOWNIE KONSERWACJI ZABYTKÓW "ARKONA" Spółka z o.o. 31 - 115 Kraków, Plac Sikorskiego 3/8, tel. (12) 421 24 41, fax. (12) 422 24 93, www.pkz-arkona.pl		
	Przebudowa budynku b. aresztu w Zabrze wraz z budową budynek archiwum i łączników oraz zmianą sposobu użytkowania na potrzeby Sądu Rejonowego w Zabrzu		
	41-800 ZABRZE, UL. SĄDOWA 1, UL. 3-GO MAJA 21		
	PROJEKT KONSEPCYJNY 2		
	ARCHITEKTURA		
	mgr inż. arch. Paweł Górkiwicz upr. RP Upr-432/94		
	mgr inż. arch. Magdalena Matejko upr. MPOIA/083/2011		
	mgr inż. arch. Michał Misiak upr. MPOIA/074/2019		
	mgr inż. arch. Katarzyna Płoszaj upr. MPOIA/022/2019		
TYTUŁ RYSUNKU		REWIZJA	DATA
BUDYNEK A – BUDYNEK SĄDU RZUT DACHU		SKALA	NR RYSUNKU
		1:100	11.2025 A6



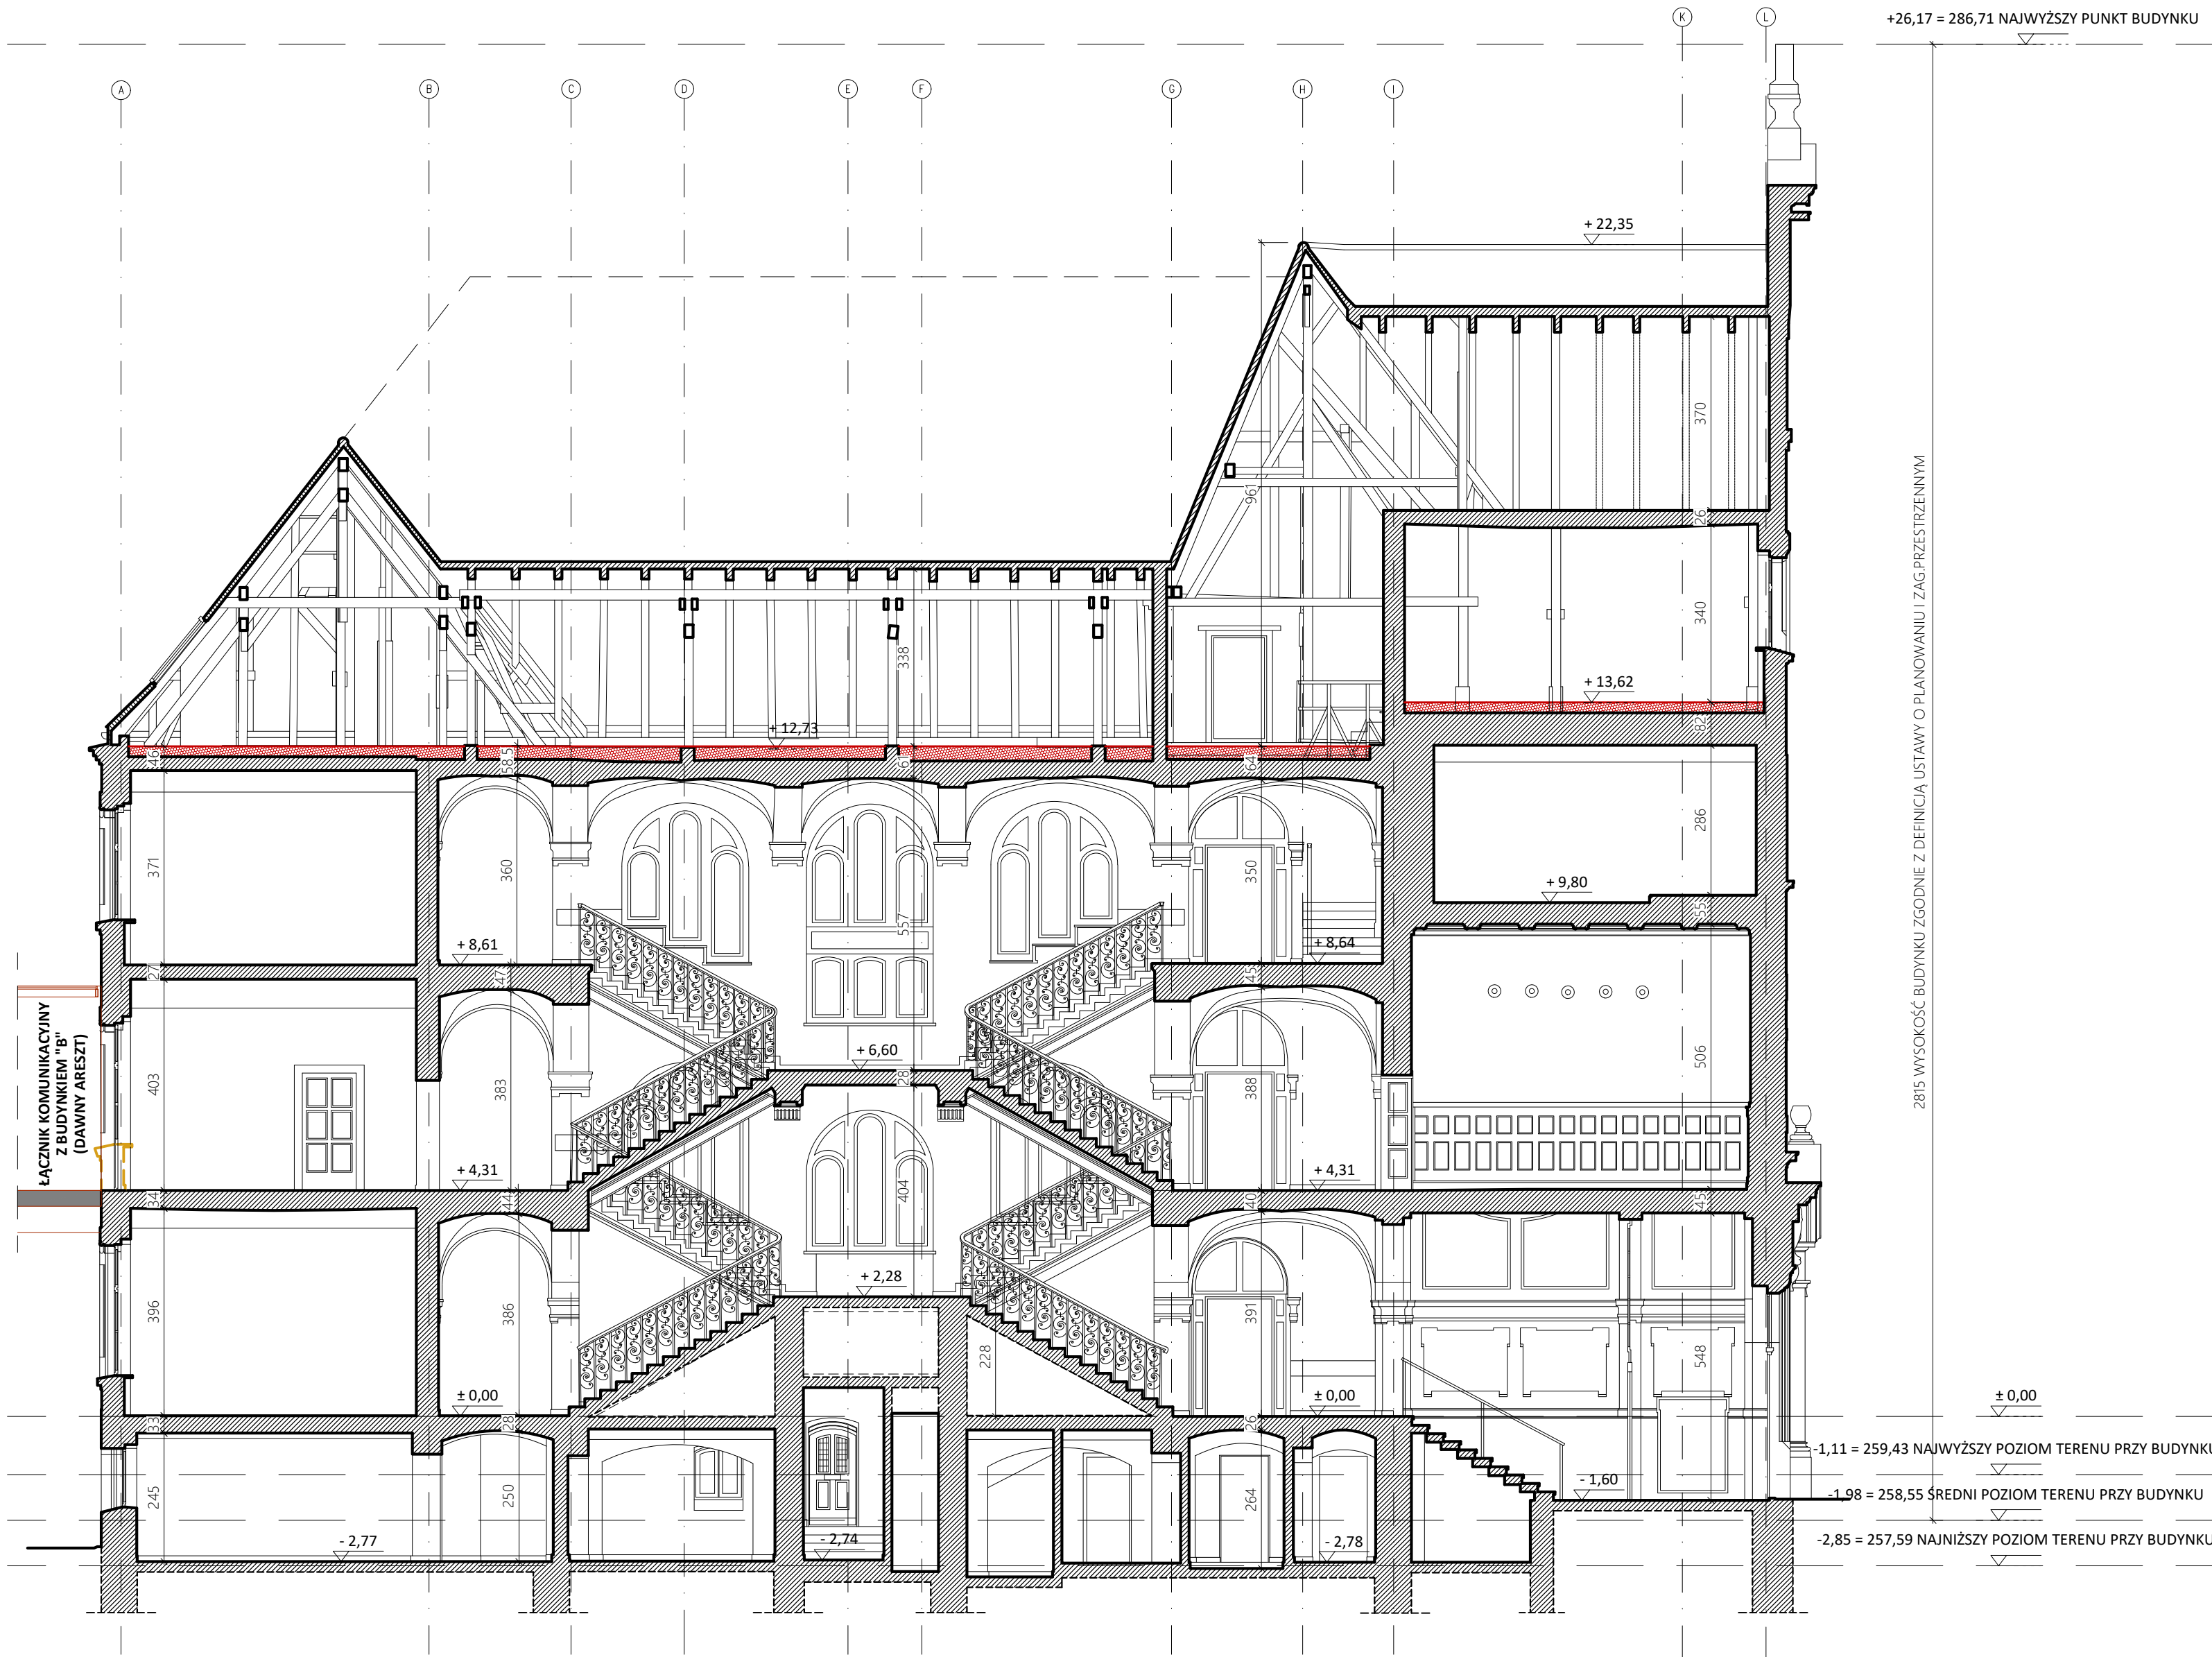


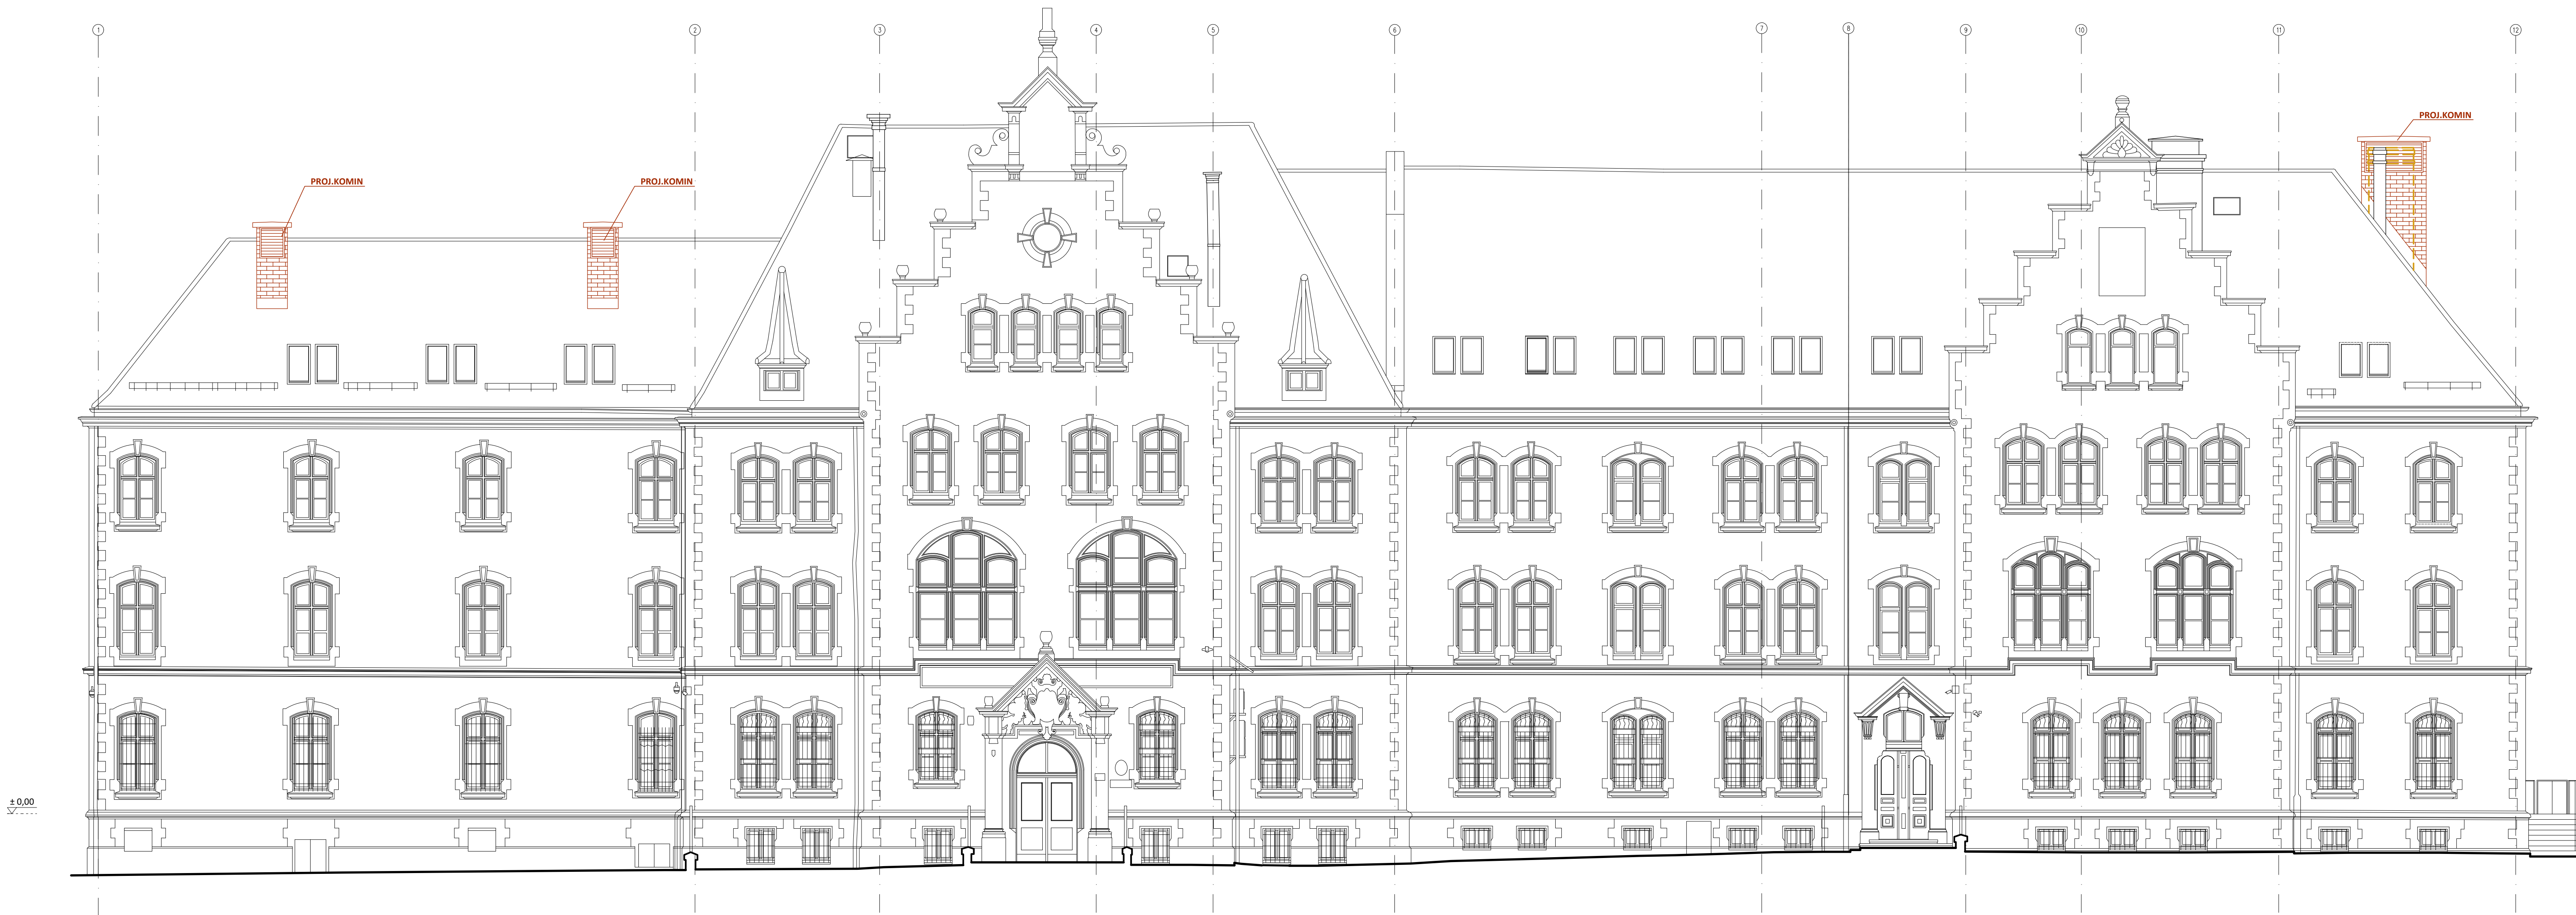
 <b>PRACOWNIE KONSERWACJI ZABYTKÓW "ARKONA" Spółka z o.o.</b> 31 - 115 Kraków, Plac Sikorskiego 3/8, tel. (12) 421 24 41, fax. (12) 422 24 93, www.pkz-arkona.pl		
<b>Przebudowa budynku b. aresztu w Zabrze wraz z budową budynku archiwum i łączników oraz zmianą sposobu użytkowania na potrzeby Sądu Rejonowego w Zabrze</b>		
ADRES OBIEKTU 41-800 ZABRZE, UL. SĄDOWA 1, UL. 3-GO MAJA 21		
FAZA PROJEKTU PROJEKT KONCEPCYJNY 2		
BRANŻA ARCHITEKTURA		
mgr inż. arch. Paweł Górkiewicz upr. RP Upr-432/94 mgr inż. arch. Magdalena Matejko upr. MPOIA/083/2011 mgr inż. arch. Michał Misiak upr. MPOIA/074/2019 mgr inż. arch. Katarzyna Płoszaj upr. MPOIA/022/2019		
TYTUŁ RYSUNKU		REWIZJA
<b>BUDYNEK A – BUDYNEK SĄDU PRZEKRÓJ A-A</b>		DATA
		11.2025
		NR RYSUNKU
		<b>A7</b>
		SKALA
		1:100






	PRACOWNIE KONSERWACJI ZABYTKÓW "ARKONA" Spółka z o.o. 31 - 115 Kraków, Plac Sikorskiego 3/8, tel. (12) 421 24 41, fax. (12) 422 24 93, www.pkz-arkona.pl		
NAZWA OBIEKTU	Przebudowa budynku b. aresztu w Zabrzu wraz z budową budynku archiwum i łączników oraz zmianą sposobu użytkowania na potrzeby Sądu Rejonowego w Zabrzu		
ADRES OBIEKTU	41-800 ZABRZE, UL. SĄDOWA 1, UL. 3-GO MAJA 21		
FAZA PROJEKTU	PROJEKT KONCEPCYJNY 2		
BRANŻA	ARCHITEKTURA		
	mgr inż. arch. Paweł Górkiewicz upr. RP Upr-432/94 mgr inż. arch. Magdalena Matejko upr. MPOIA/083/2011 mgr inż. arch. Michał Misiak upr. MPOIA/074/2019 mgr inż. arch. Katarzyna Płoszaj upr. MPOIA/022/2019		
TYTUŁ RYSUNKU  BUDYNEK A – BUDYNEK SĄDU PRZEKRÓJ B-B		REWIZJA	DATA  11.2025
		SKALA  1:100	NR RYSUNKU  A8






	PRACOWNIE KONSERWACJI ZABYTEKÓW "ARKONA" Spółka z o.o. 31 - 115 Kraków, Plac Sikorskiego 3/8, tel. (12) 421 24 41, fax. (12) 422 24 93, www.pkz-arkona.pl		
NAZWA OBIEKTU	Przebudowa budynku b. aresztu w Zabrze wraz z budową budynek archiwum i łączników oraz zmianą sposobu użytkowania na potrzeby Sądu Rejonowego w Zabrze		
ADRES OBIEKTU	41-800 ZABRZE, UL. SĄDOWA 1, UL. 3-GO MAJA 21		
FAZA PROJEKTU	PROJEKT KONCEPCYJNY 2		
BRANŻA	ARCHITEKTURA		
	mgr inż. arch. Paweł Górkiwicz upr. RP Upr-432/94 mgr inż. arch. Magdalena Matejko upr. MPOIA/083/2011 mgr inż. arch. Michał Misiak upr. MPOIA/074/2019 mgr inż. arch. Katarzyna Płoszaj upr. MPOIA/022/2019		
TYTUŁ RYSUNKU	REWIZJA	DATA	
	SKALA	NR RYSUNKU	
BUDYNEK A – BUDYNEK SĄDU ELEWACJA FRONTOWA (WSCHODNIA)		1:100	A9






	PRACOWNIE KONSERWACJI ZABYTEKÓW "ARKONA" Spółka z o.o. 31 - 115 Kraków, Plac Sikorskiego 3/8, tel. (12) 421 24 41, fax. (12) 422 24 93, www.pkz-arkona.pl		
	Przebudowa budynku b. aresztu w Zabrze wraz z budową budyńku archiwum i łączników oraz zmianą sposobu użytkowania na potrzeby Sądu Rejonowego w Zabrze		
	41-800 ZABRZE, UL. SĄDOWA 1, UL. 3-GO MAJA 21		
	PROJEKT KONCEPCYJNY 2		
	ARCHITEKTURA		
TYTUŁ RYSUNKU	mgr inż. arch. Paweł Górkiewicz upr. RP Upr-432/94 mgr inż. arch. Magdalena Matejko upr. MPOIA/083/2011 mgr inż. arch. Michał Misiak upr. MPOIA/074/2019 mgr inż. arch. Katarzyna Płoszaj upr. MPOIA/022/2019		
	BUDYNEK A – BUDYNEK SĄDU ELEWACJA PÓŁNOCNA		
	REWIZJA	DATA	11.2025
	SKALA	NR RYSUNKU	A10
1:100			



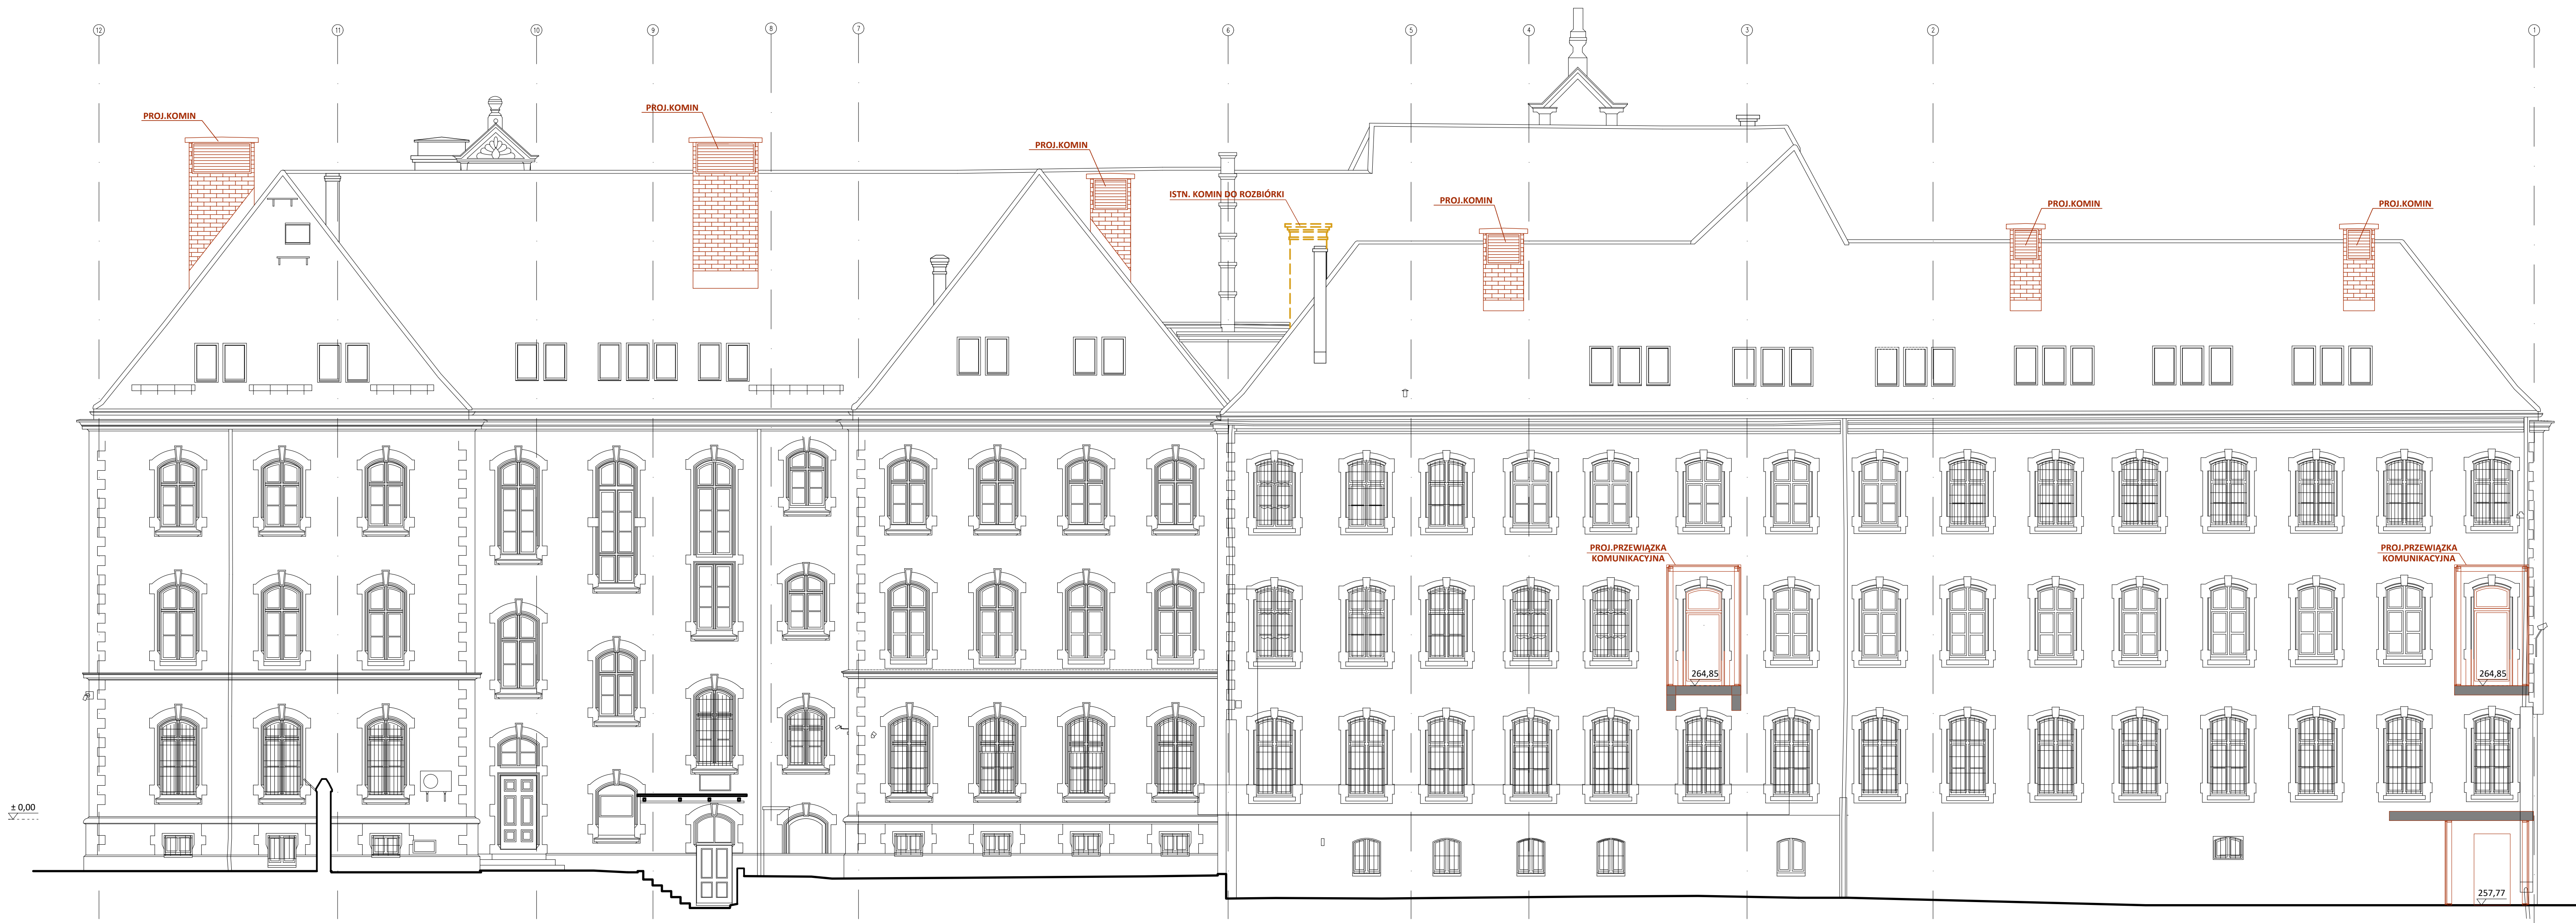

	PRACOWNIE KONSERWACJI ZABYTEKÓW "ARKONA" Spółka z o.o. 31 - 115 Kraków, Plac Sikorskiego 3/8, tel. (12) 421 24 41, fax. (12) 422 24 93, www.pkz-arkona.pl		
NAZWA OBIEKTU	Przebudowa budynku b. aresztu w Zabrzu wraz z budową budynku archiwum i łączników oraz zmianą sposobu użytkowania na potrzeby Sądu Rejonowego w Zabrzu		
ADRES OBIEKTU	41-800 ZABRZE, UL. SĄDOWA 1, UL. 3-GO MAJA 21		
FAZA PROJEKTU	PROJEKT KONSEPCYJNY 2		
BRANŻA	ARCHITEKTURA		
	mgr inż. arch. Paweł Górkiwicz upr. RP Upr-432/94 mgr inż. arch. Magdalena Matejko upr. MPOIA/083/2011 mgr inż. arch. Michał Misiak upr. MPOIA/074/2019 mgr inż. arch. Katarzyna Płoszaj upr. MPOIA/022/2019		
TYTUŁ RYSUNKU	REWIZJA	DATA	11.2025
	SKALA	NR RYSUNKU	
BUDYNEK A – BUDYNEK SĄDU ELEWACJA ZACHODNIA	1:100	A11	



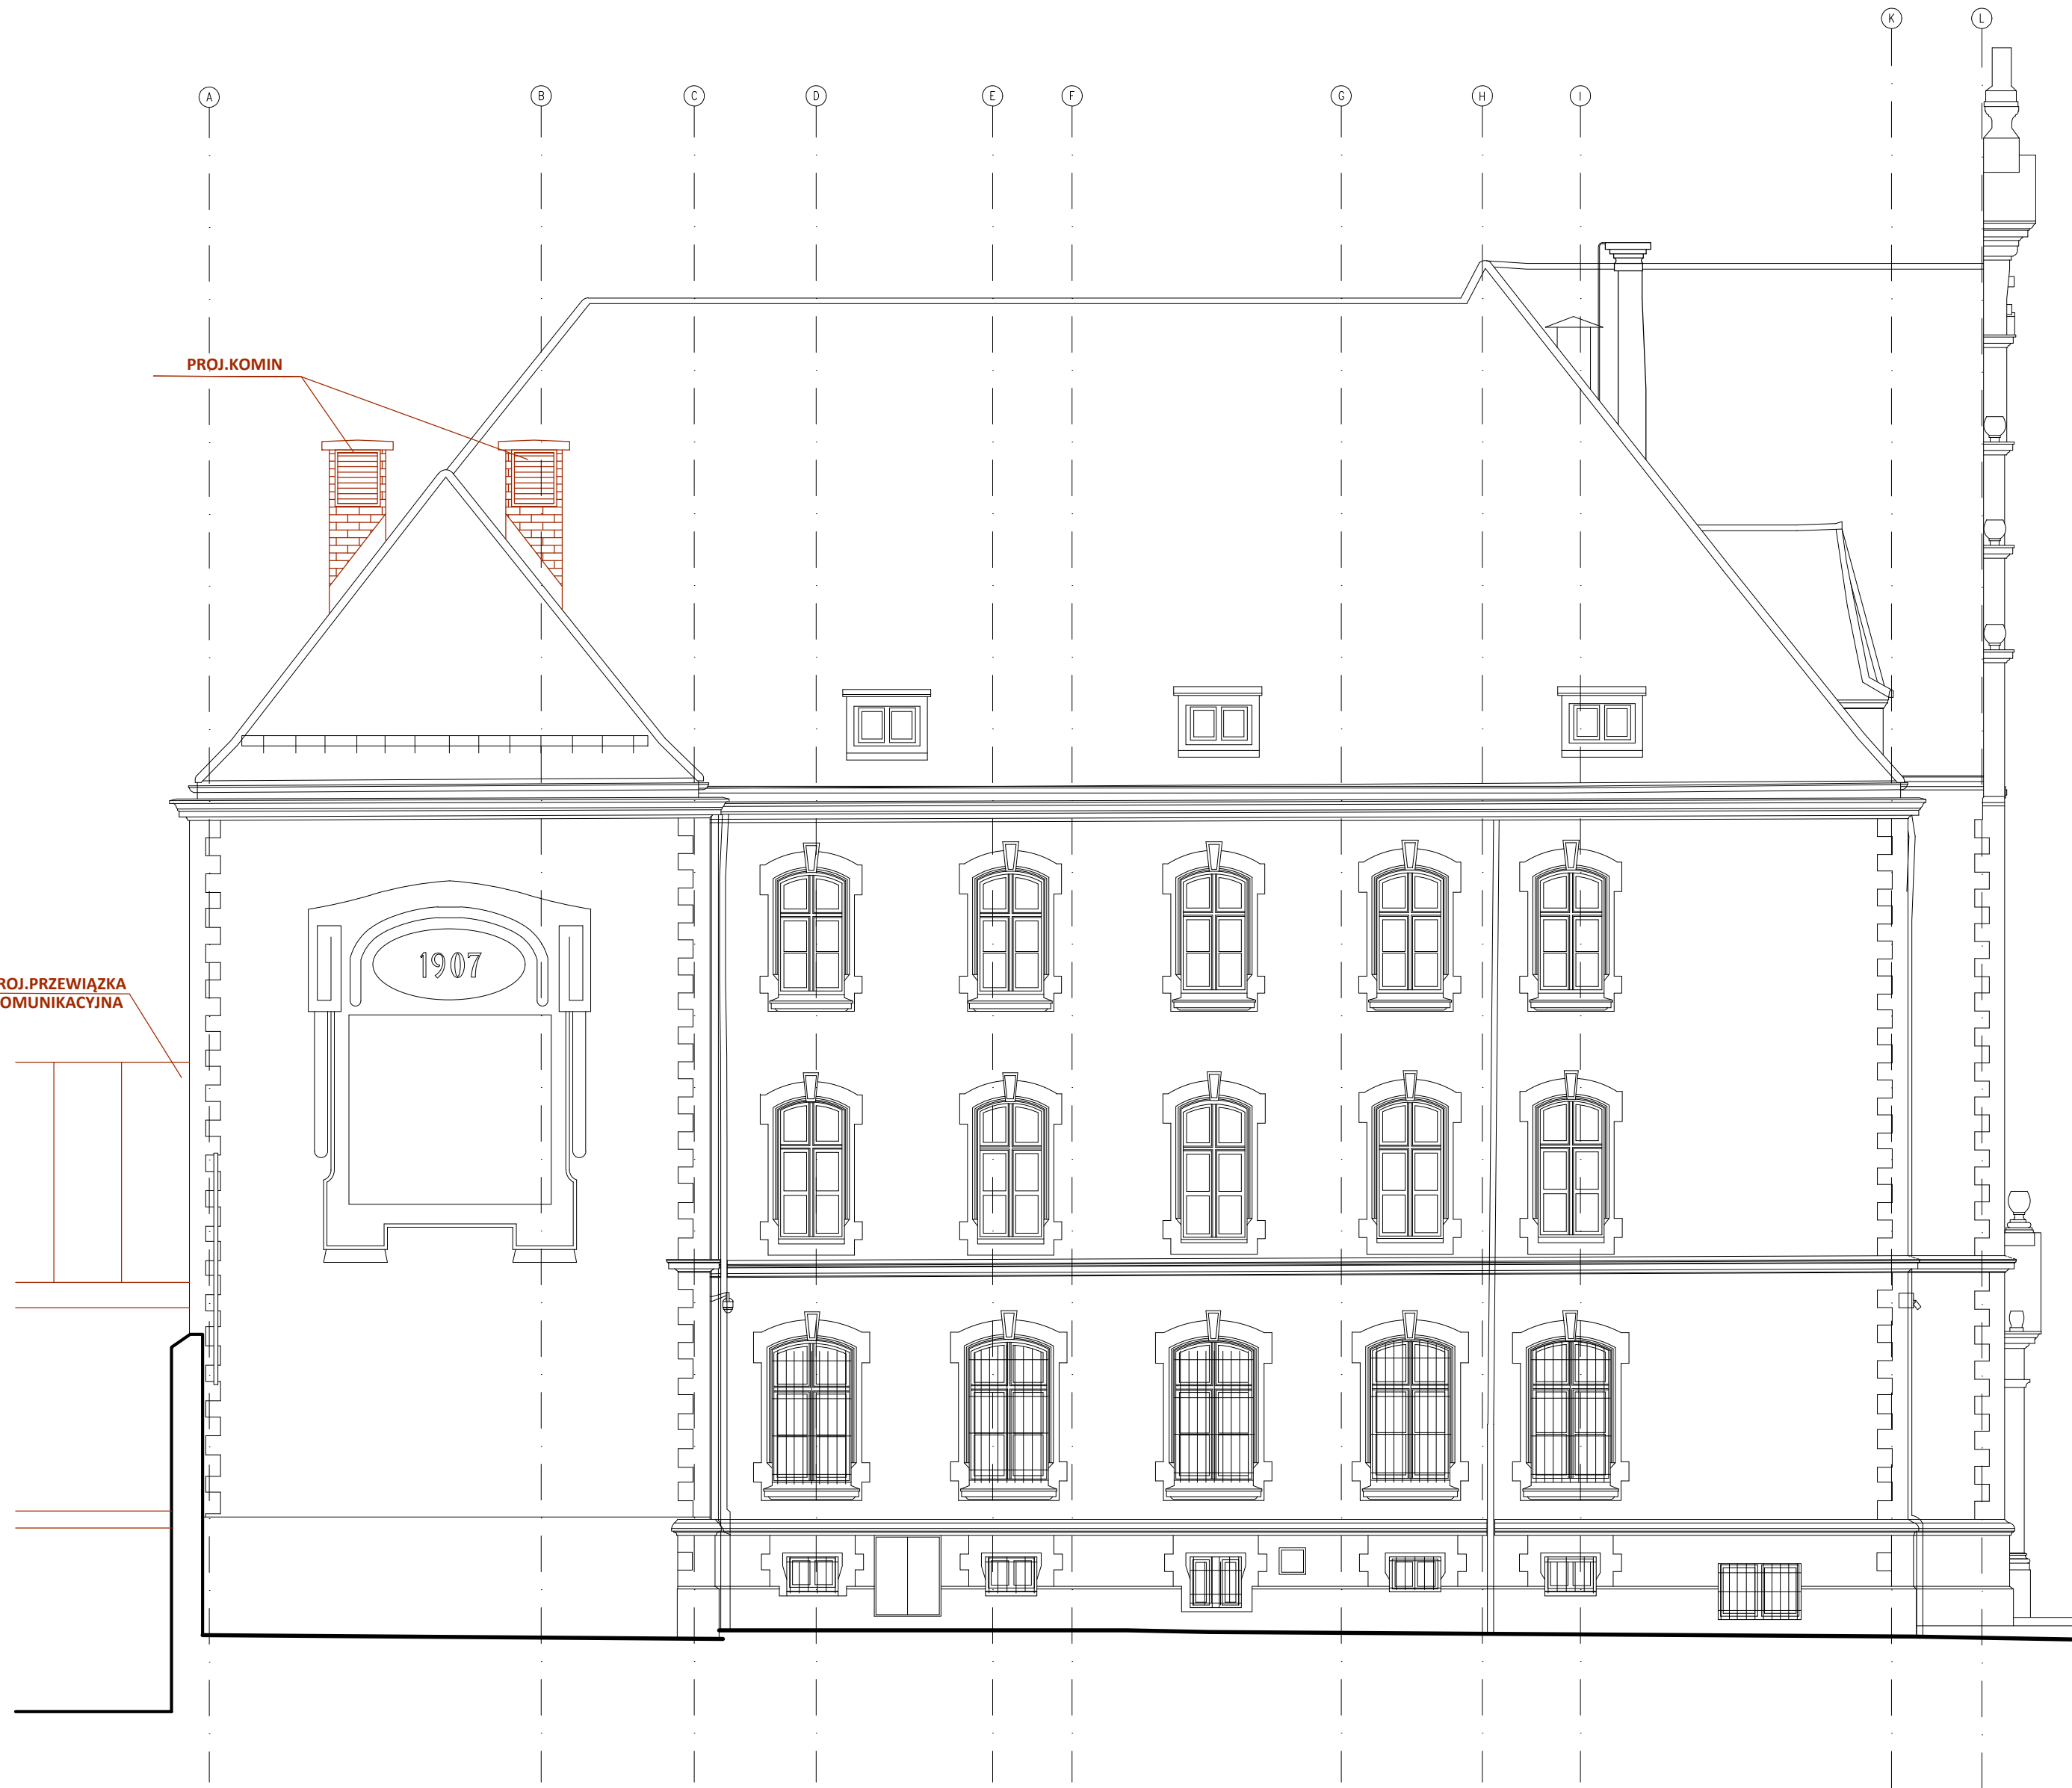

PRACOWNIE KONSERWACJI ZABYTEKÓW "ARKONA" Spółka z o.o.  
31 - 115 Kraków, Plac Sikorskiego 3/8, tel. (12) 421 24 41, fax. (12) 422 24 93, www.pkz-arkona.pl

NAZWA OBIEKTU

**Przebudowa budynku b. aresztu w Zabrze wraz z budową  
budynku archiwum i łączników oraz zmianą sposobu  
użytkowania na potrzeby Sądu Rejonowego w Zabrze**

ADRES OBIEKTU

41-800 ZABRZE, UL. SĄDOWA 1, UL. 3-GO MAJA 21

FAZA PROJEKTU

PROJEKT KONSEPCYJNY 2

BRANŻA

ARCHITEKTURA

mgr inż. arch. Paweł Górkiewicz  
upr. RP Upr-432/94  
mgr inż. arch. Magdalena Matejko  
upr. MPOIA/083/2011  
mgr inż. arch. Michał Misiak  
upr. MPOIA/074/2019  
mgr inż. arch. Katarzyna Płoszaj  
upr. MPOIA/022/2019

TYTUŁ RYSUNKU

**BUDYNEK A – BUDYNEK SĄDU  
ELEWACJA POŁUDNIOWA**

REWIZJA

DATA


SKALA

NR RYSUNKU

1:100

**A12**



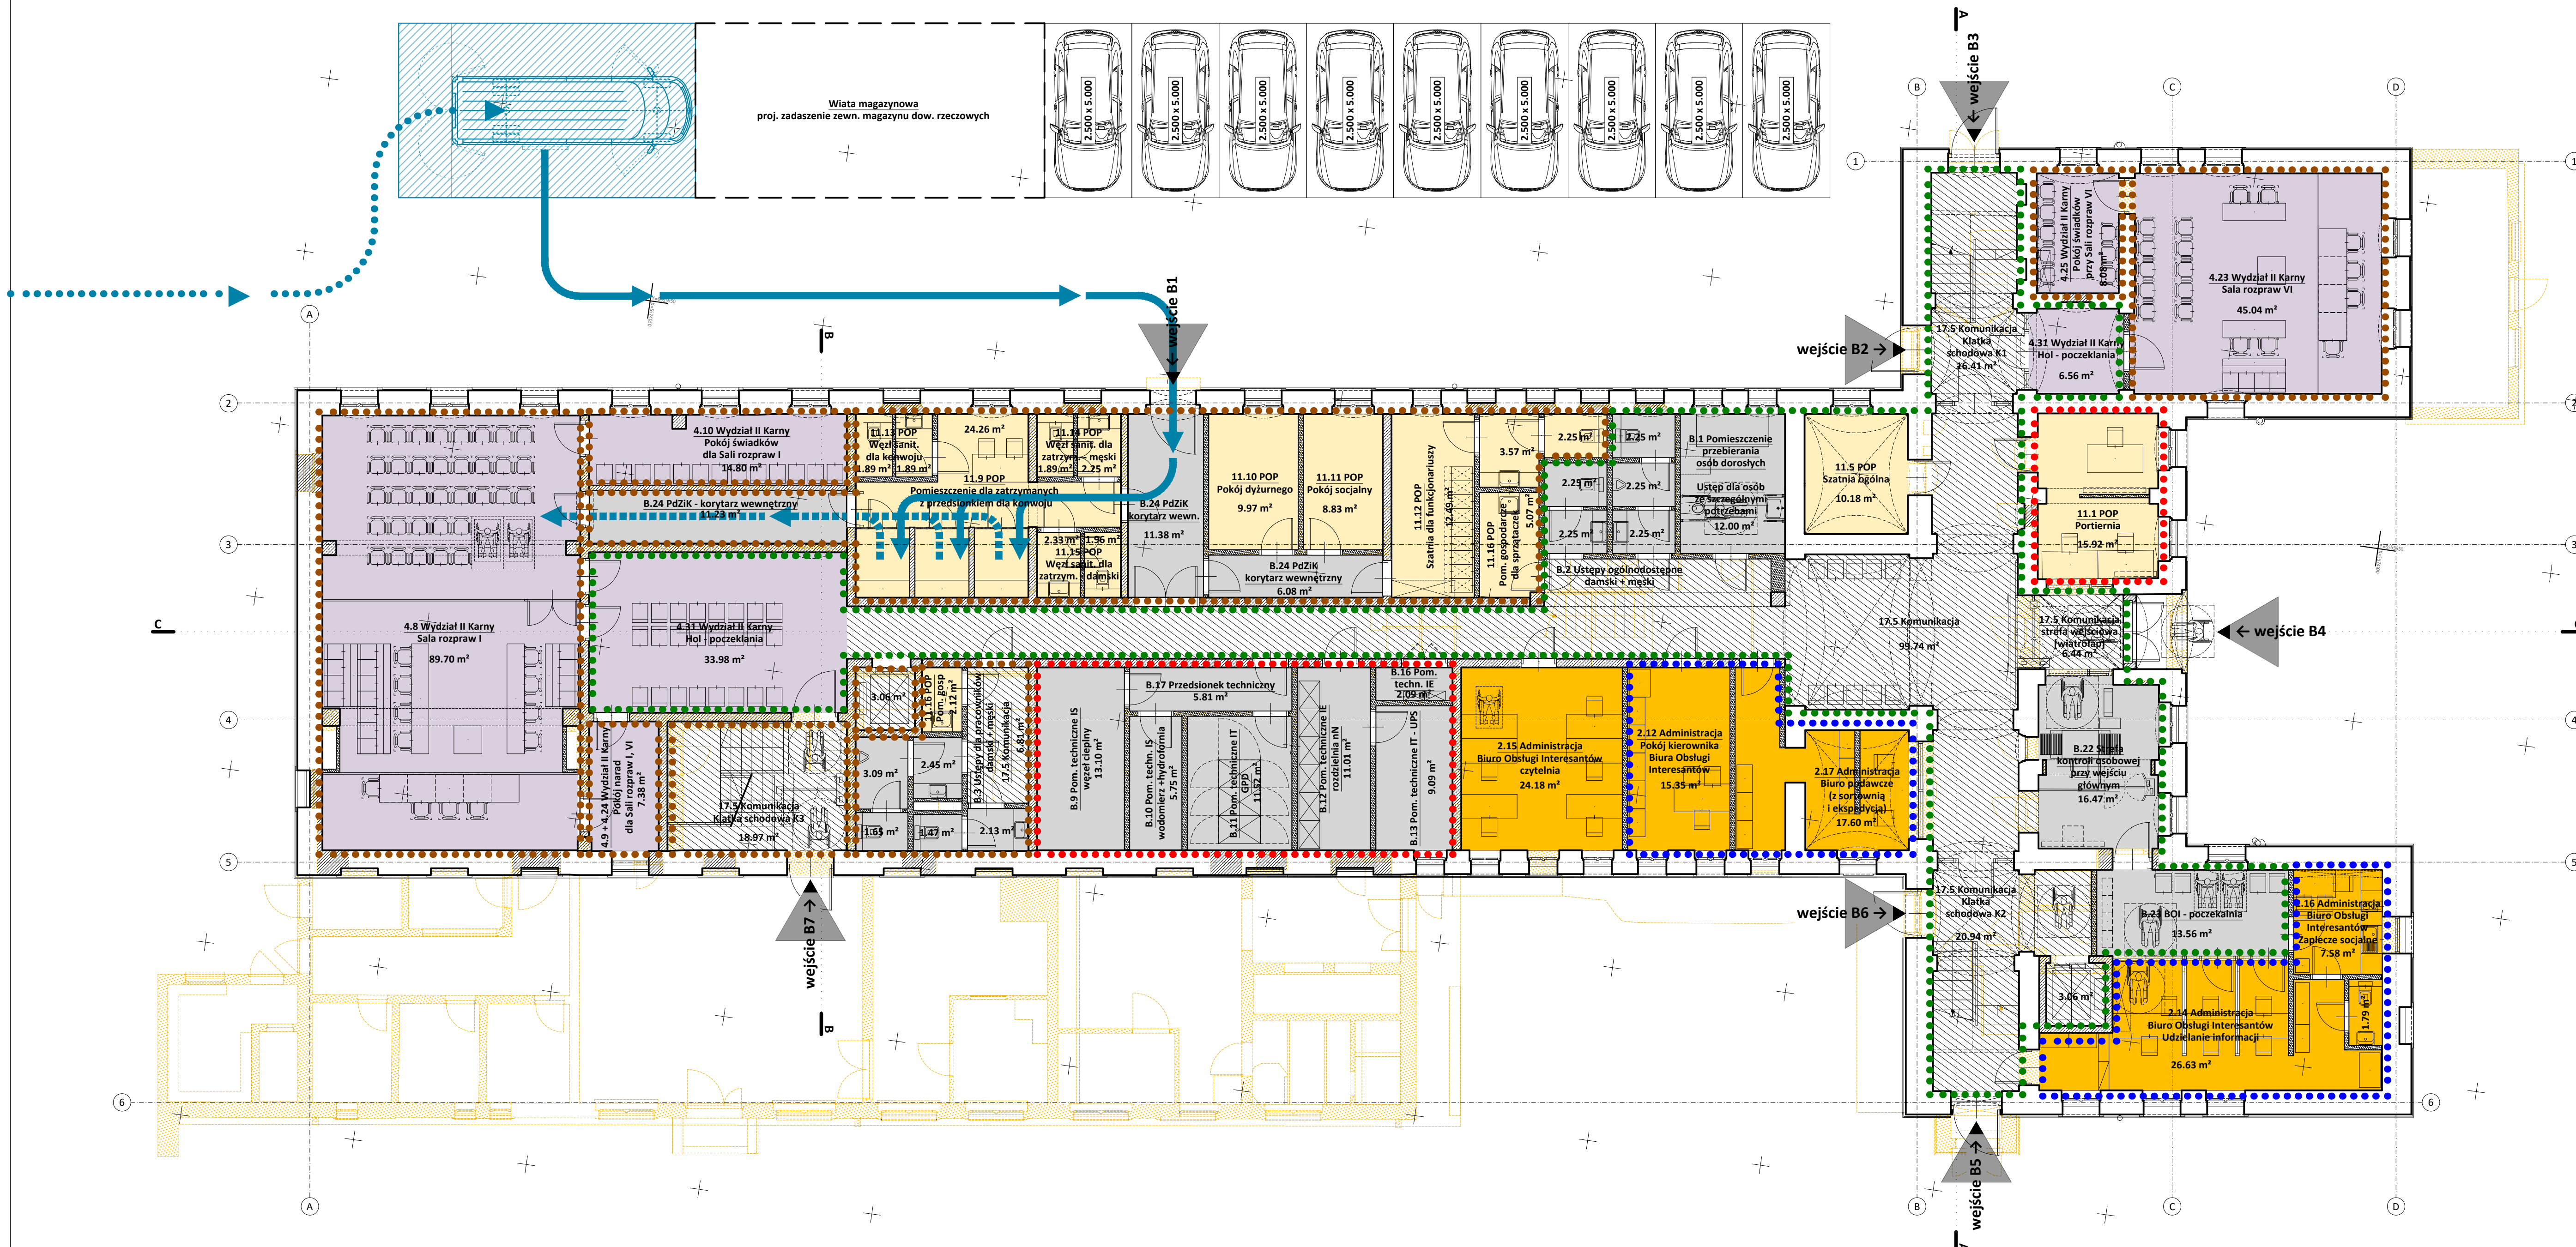

**TRASA KONWOJU :**

- Wydzielone miejsce postojowe o wym. 5.00 x 8.50 m dla pojazdu konwoju
- Trasa konwoju – droga dojazdowa dla pojazdu konwoju do wydzielonego miejsca postojowego na terenie SR
- Trasa konwoju – droga doprowadzenia od pojazdu konwoju do pomieszczenia dla zatrzymanych (przysiemie)
- Trasa konwoju – droga doprowadzenia od pomieszczenia dla zatrzymanych (przysiemie) do sali rozpraw I Wydziału II Karnego (przysiemie).


**LEGENDA**

- Kierownictwo Sądu
- Administracja
- Wydział I Cywilny
- Wydział II Karny
- Wydział III Rodzinny i Nieletnich
- Wydział IV Pracy
- Wydział V Wykonywania Orzeczeń Karnych (WOK)
- Wydział VI Ksiąg Wieczystych
- Wydział VIII Cywilny
- Zespoły Kuratorskiej Służby Sądowej (I-II)
- Pomieszczenia Ogólnego Przeznaczenia (POP)
- Pomieszczenia dodatkowe (techn., sanit., gosp., etc.)
- Komunikacja

••••• Strefa ogólnodostępna  
••••• Strefa o ograniczonym dostępie  
••••• Strefa o zwiększonym bezpieczeństwie  
••••• Strefa bez możliwości dostępu osób postronnych

	PRACOWNIE KONSERWACJI ZABYTKÓW "ARKONA" Spółka z o.o. 31 - 115 Kraków, Plac Sikorskiego 3/B, tel. (12) 421 24 41, fax. (12) 422 24 93, www.pkz-arkona.pl		
	Przebudowa budynku b. aresztu w Zabrze wraz z budową budynku archiwum i łączników oraz zmianą sposobu użytkowania na potrzeby Sądu Rejonowego w Zabrze		
NAZWA OBIEKTU	41-800 ZABRZE, UL. SĄDOWA 1, UL. 3-GO MAJA 21		
ADRES OBIEKTU	PROJEKT KONCEPCYJNY 2		
FAZA PROJEKTU	ARCHITEKTURA		
BRANŻA	mgr inż. arch. Paweł Górkiewicz upr. RP Upr-432/94 mgr inż. arch. Magdalena Matejko upr. MPOIA/083/2011 mgr inż. arch. Michał Misiak upr. MPOIA/074/2019 mgr inż. arch. Katarzyna Płoszaj upr. MPOIA/022/2019		
TYTUŁ RYSUNKU	REWIZJA	DATA	
	SKALA	NR RYSUNKU	
BUDYNEK B – BUDYNEK DAWNEGO ARESZTU RZUT PARTERU		1:100	<b>B1</b>



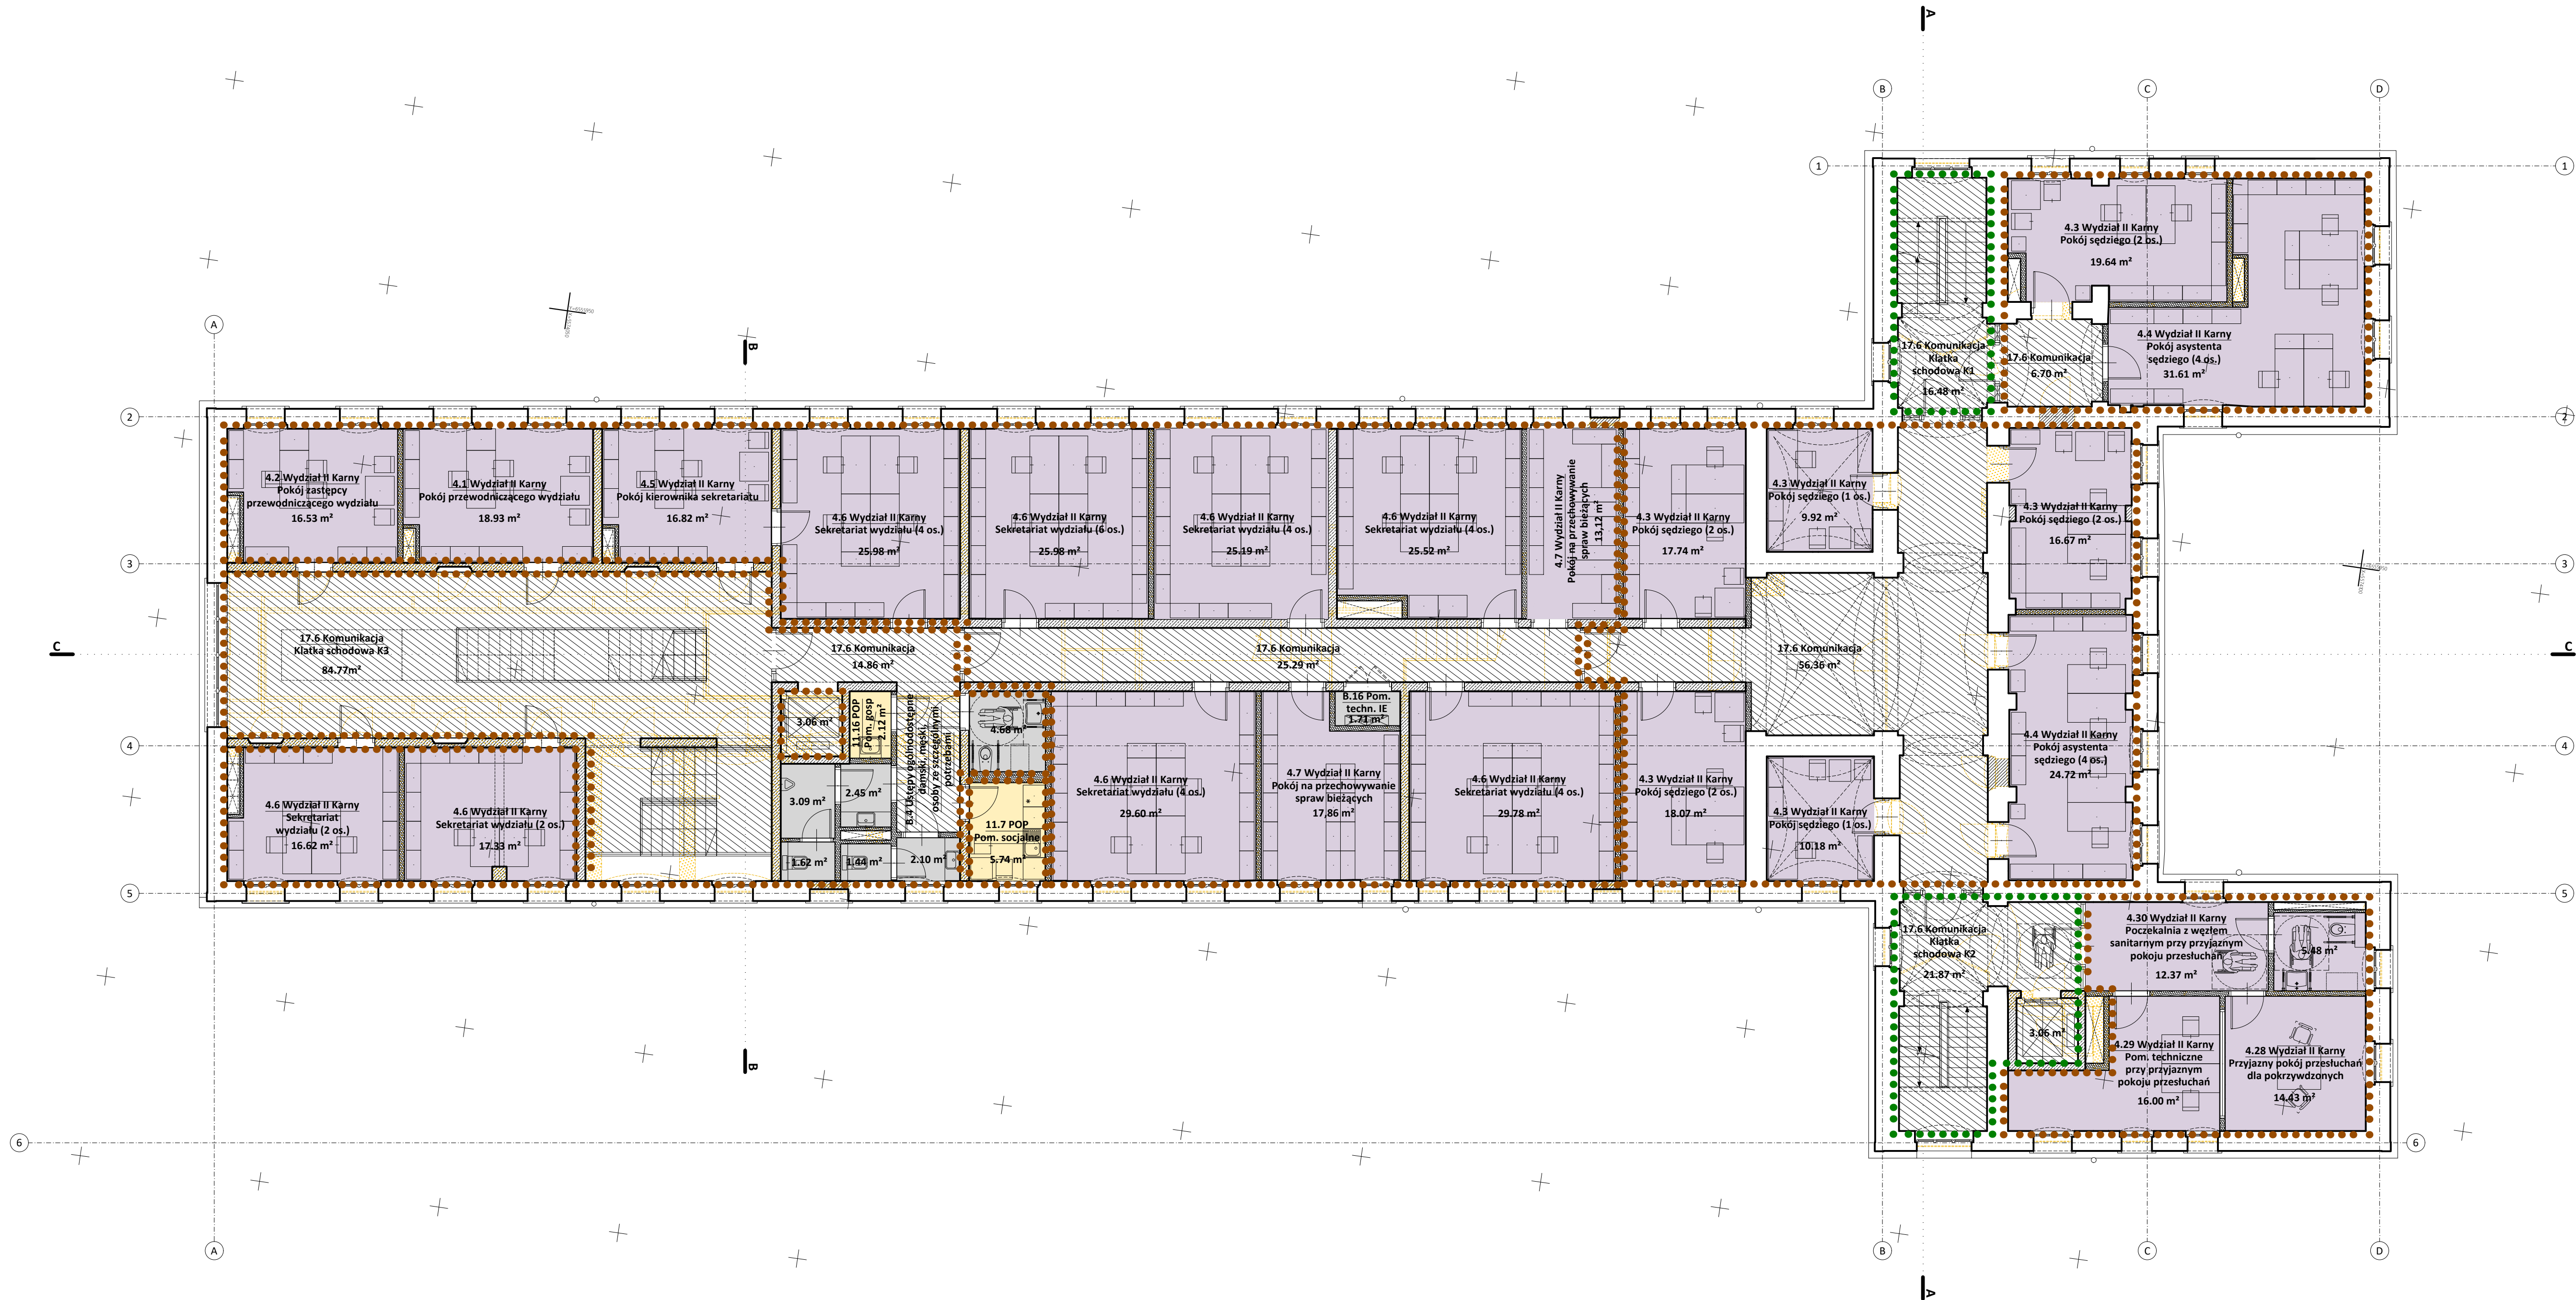


#### LEGENDA

1. Kierownictwo Sądu
2. Administracja
3. Wydział I Cywilny
4. Wydział II Karny
5. Wydział III Rodzinny i Nieletnich
6. Wydział IV Pracy
7. Wydział V Wykonywania Orzeczeń Karnych (WOK)
8. Wydział VI Ksiąg Wieczystych
9. Wydział VIII Cywilny
10. Zespoły Kuratorskiej Służby Sądowej (I-II)
11. Pomieszczenia Ogólnego Przeznaczenia (POP)
15. Pomieszczenia dodatkowe (techn., sanit., gosp., etc.)
13. Komunikacja

- Strefa ogólnodostępna
- Strefa o ograniczonym dostępie
- Strefa o zwiększonym bezpieczeństwie
- Strefa bez możliwości dostępu osób postronnych

	PRACOWNIE KONSERWACJI ZABYTKÓW "ARKONA" Spółka z o.o. 31 - 115 Kraków, Plac Sikorskiego 3/B, tel. (12) 421 24 41, fax. (12) 422 24 93, www.pkz-arkona.pl
NAZWA OBIEKTU	Przebudowa budynku b. aresztu w Zabrze wraz z budową budynku archiwum i łączników oraz zmianą sposobu użytkowania na potrzeby Sądu Rejonowego w Zabrze
ADRES OBIEKTU	41-800 ZABRZE, UL. SĄDOWA 1, UL. 3-GO MAJA 21
FAZA PROJEKTU	PROJEKT KONSEPCYJNY 2
BRANŻA	ARCHITEKTURA
	mgr inż. arch. Paweł Górkiewicz upr. RP Upr-432/94 mgr inż. arch. Magdalena Matejko upr. MPOIA/083/2011 mgr inż. arch. Michał Misiak upr. MPOIA/074/2019 mgr inż. arch. Katarzyna Płoszaj upr. MPOIA/022/2019
TYTUŁ RYSUNKU	BUDYNEK B – BUDYNEK DAWNEGO ARESZTU RZUT I PIĘTRA
REWIZJA	DATA
SKALA	NR RYSUNKU
1:100	B2



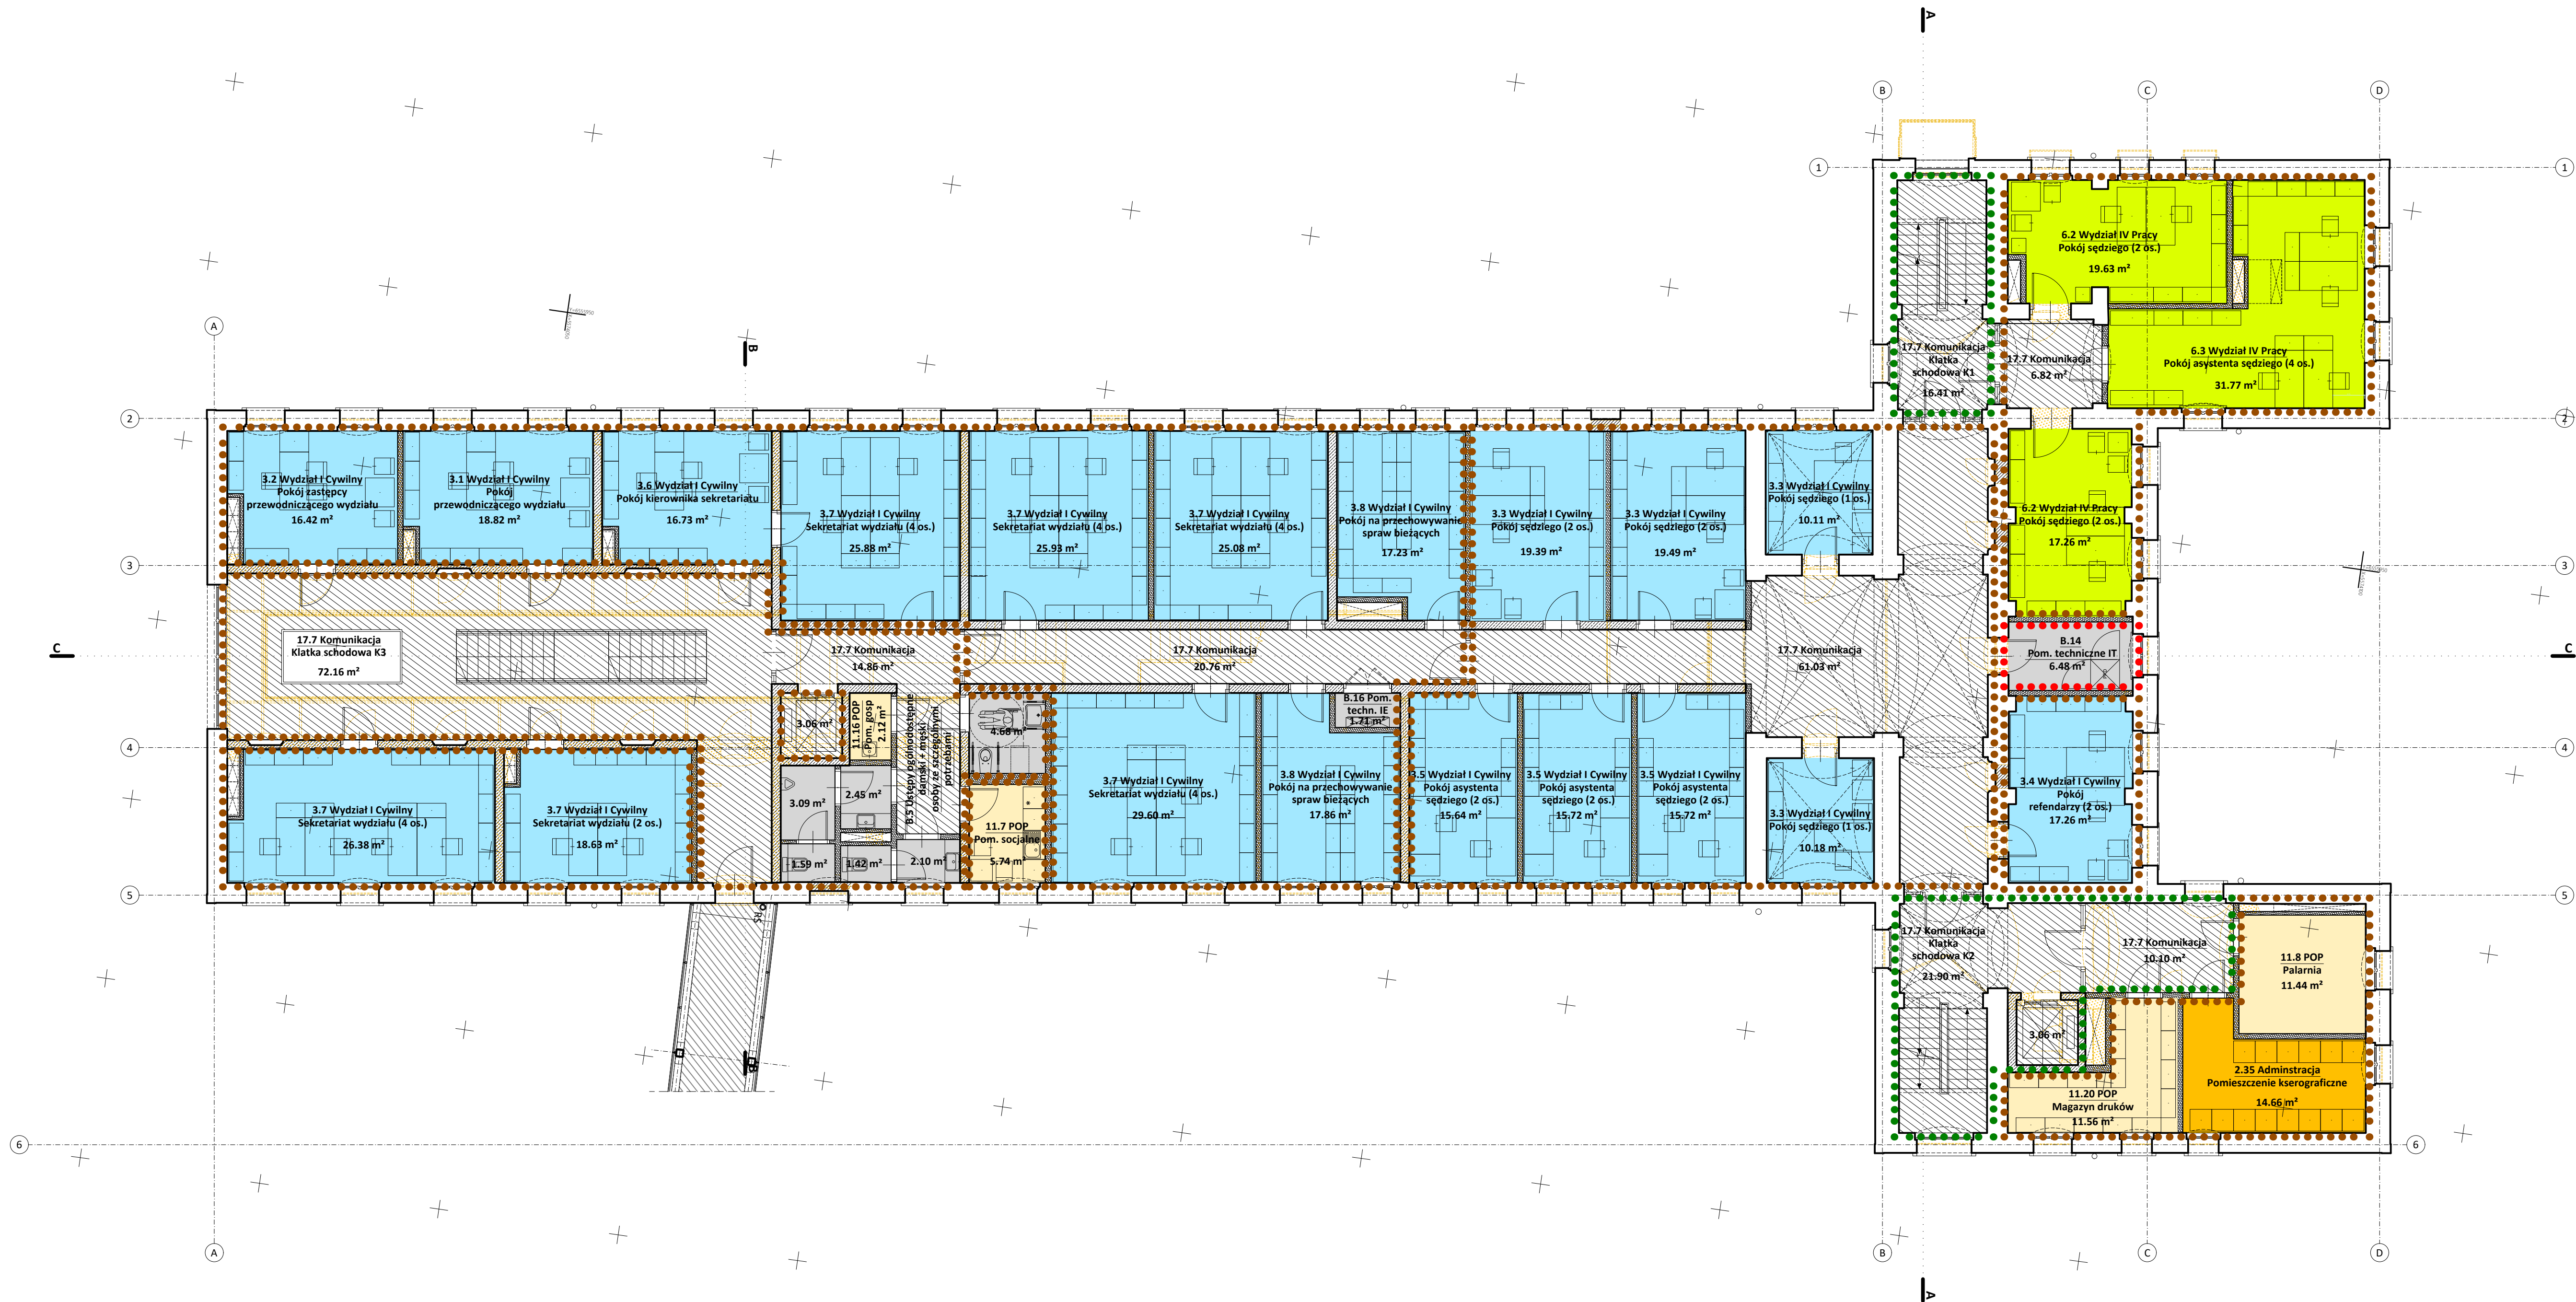


**LEGENDA**

- 1. Kierownictwo Sądu
- 2. Administracja
- 3. Wydział I Cywilny
- 4. Wydział II Karny
- 5. Wydział III Rodzinny i Nieletnich
- 6. Wydział IV Pracy
- 7. Wydział V Wykonywania Orzeczeń Karnych (WOK)
- 8. Wydział VI Ksiąg Wieczystych
- 9. Wydział VIII Cywilny
- 10. Zespoły Kuratorskiej Służby Sądowej (I-II)
- 11. Pomieszczenia Ogólnego Przeznaczenia (POP)
- 15. Pomieszczenia dodatkowe (techn., sanit., gosp., etc.)
- 13. Komunikacja

●●●●● Strefa ogólnodostępna  
●●●●● Strefa o ograniczonym dostępie  
●●●●● Strefa o zwiększonym bezpieczeństwie  
●●●●● Strefa bez możliwości dostępu osób postronnych

	PRACOWNIE KONSERWACJI ZABYTEKÓW "ARKONA" Spółka z o.o. 31 - 115 Kraków, Plac Sikorskiego 3/B, tel. (12) 421 24 41, fax. (12) 422 24 93, www.pkz-arkona.pl		
NAZWA OBIEKTU	Przebudowa budynku b. aresztu w Zabrze wraz z budową budynku archiwum i łączników oraz zmianą sposobu użytkowania na potrzeby Sądu Rejonowego w Zabrze		
ADRES OBIEKTU	41-800 ZABRZE, UL. SĄDOWA 1, UL. 3-GO MAJA 21		
FAZA PROJEKTU	PROJEKT KONSEPCYJNY 2		
BRANŻA	ARCHITEKTURA		
mgr inż. arch. Paweł Górkiewicz upr. RP Upr-432/94 mgr inż. arch. Magdalena Matejko upr. MPOIA/083/2011 mgr inż. arch. Michał Misiak upr. MPOIA/074/2019 mgr inż. arch. Katarzyna Płoszaj upr. MPOIA/022/2019			
TYTUŁ RYSUNKU	REWIZJA	DATA	
	SKALA	NR RYSUNKU	
BUDYNEK B – BUDYNEK DAWNEGO ARESZTU RZUT II PIĘTRA	1:100	11.2025 B3	



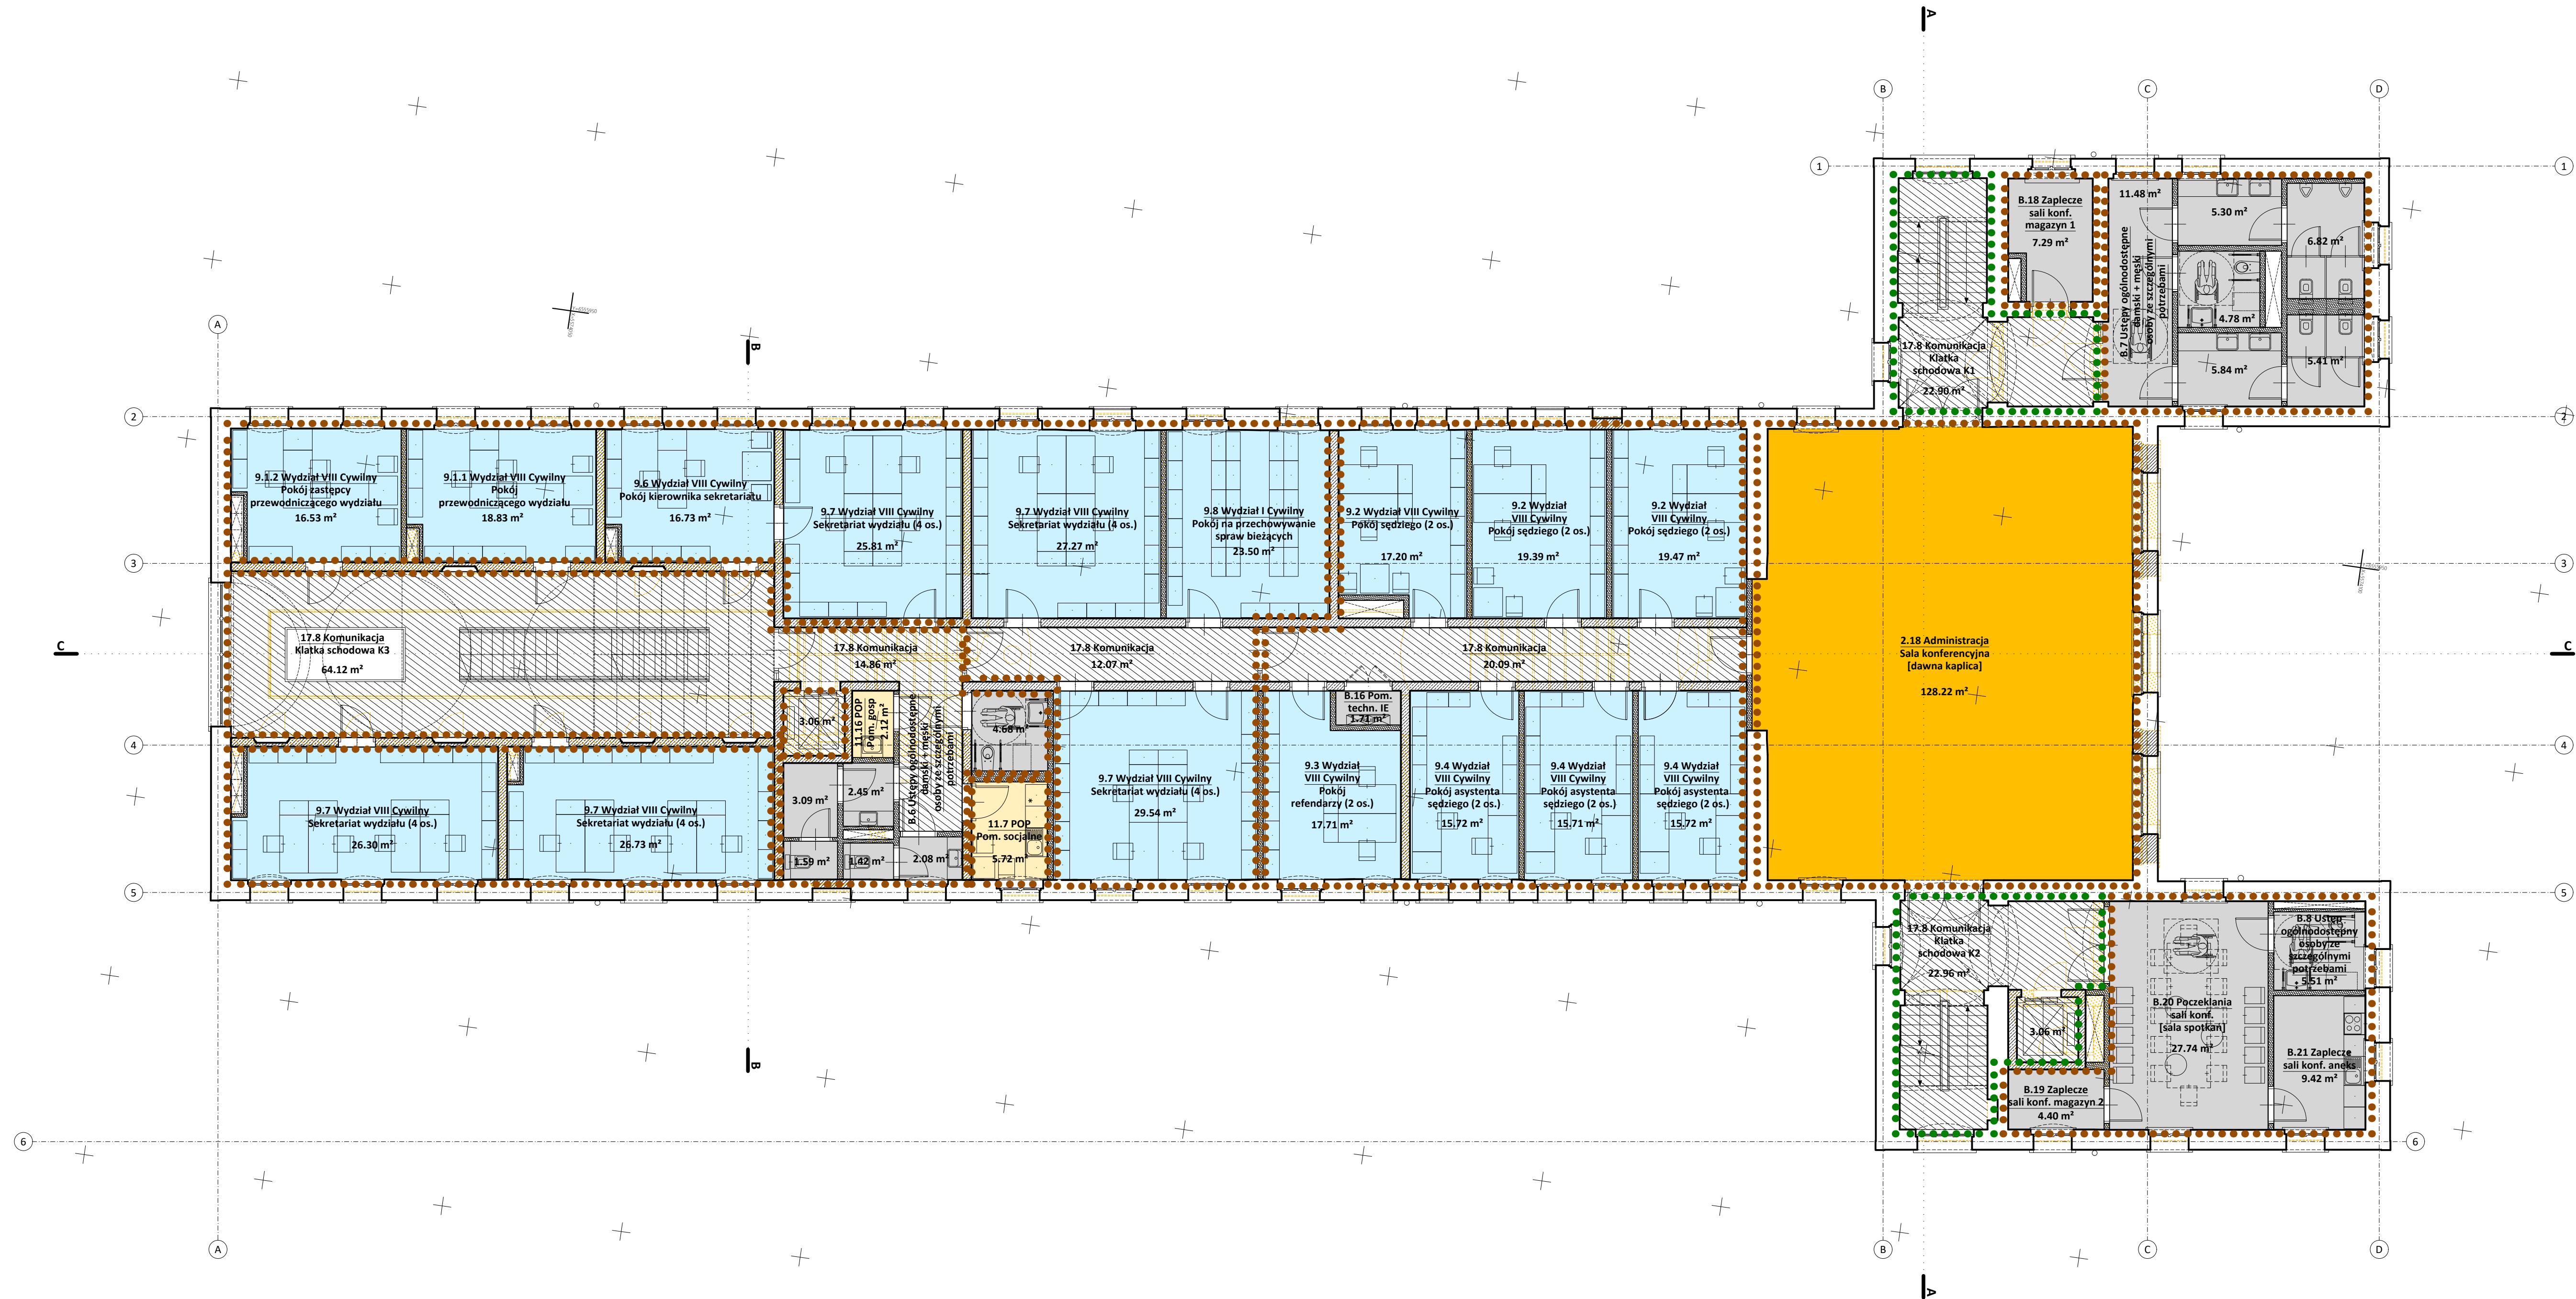

#### LEGENDA


1. Kierownictwo Sądu
2. Administracja
3. Wydział I Cywilny
4. Wydział II Karny
5. Wydział III Rodzinny i Nieletnich
6. Wydział IV Pracy
7. Wydział V Wykonywania Orzeczeń Karnych (WOK)
8. Wydział VI Ksiąg Wieczystych
9. Wydział VIII Cywilny
10. Zespoły Kuratorskiej Służby Sądowej (I-II)
11. Pomieszczenia Ogólnego Przeznaczenia (POP)
15. Pomieszczenia dodatkowe (techn., sanit., gosp., etc.)
13. Komunikacja

- Strefa ogólnodostępna
- Strefa o ograniczonym dostępie
- Strefa o zwiększonym bezpieczeństwie
- Strefa bez możliwości dostępu osób postronnych

	PRACOWNIE KONSERWACJI ZABYTEKÓW "ARKONA" Spółka z o.o. 31 - 115 Kraków, Plac Sikorskiego 3/8, tel. (12) 421 24 41, fax. (12) 422 24 93, www.pkz-arkona.pl
NAZWA OBIEKTU	Przebudowa budynku b. aresztu w Zabrze wraz z budową budynku archiwum i łączników oraz zmianą sposobu użytkowania na potrzeby Sądu Rejonowego w Zabrze
ADRES OBIEKTU	41-800 ZABRZE, UL. SĄDOWA 1, UL. 3-GO MAJA 21
FAZA PROJEKTU	PROJEKT KONSEPCYJNY 2
BRANŻA	ARCHITEKTURA
	mgr inż. arch. Paweł Górkiewicz upr. RP Upr-432/94 mgr inż. arch. Magdalena Matejko upr. MPOIA/083/2011 mgr inż. arch. Michał Misiak upr. MPOIA/074/2019 mgr inż. arch. Katarzyna Płoszaj upr. MPOIA/022/2019

TYTUŁ RYSUNKU	REWIZJA	DATA
BUDYNEK B – BUDYNEK DAWNEGO ARESZTU RZUT III PIĘTRA	SKALA	NR RYSUNKU
	1:100	B4



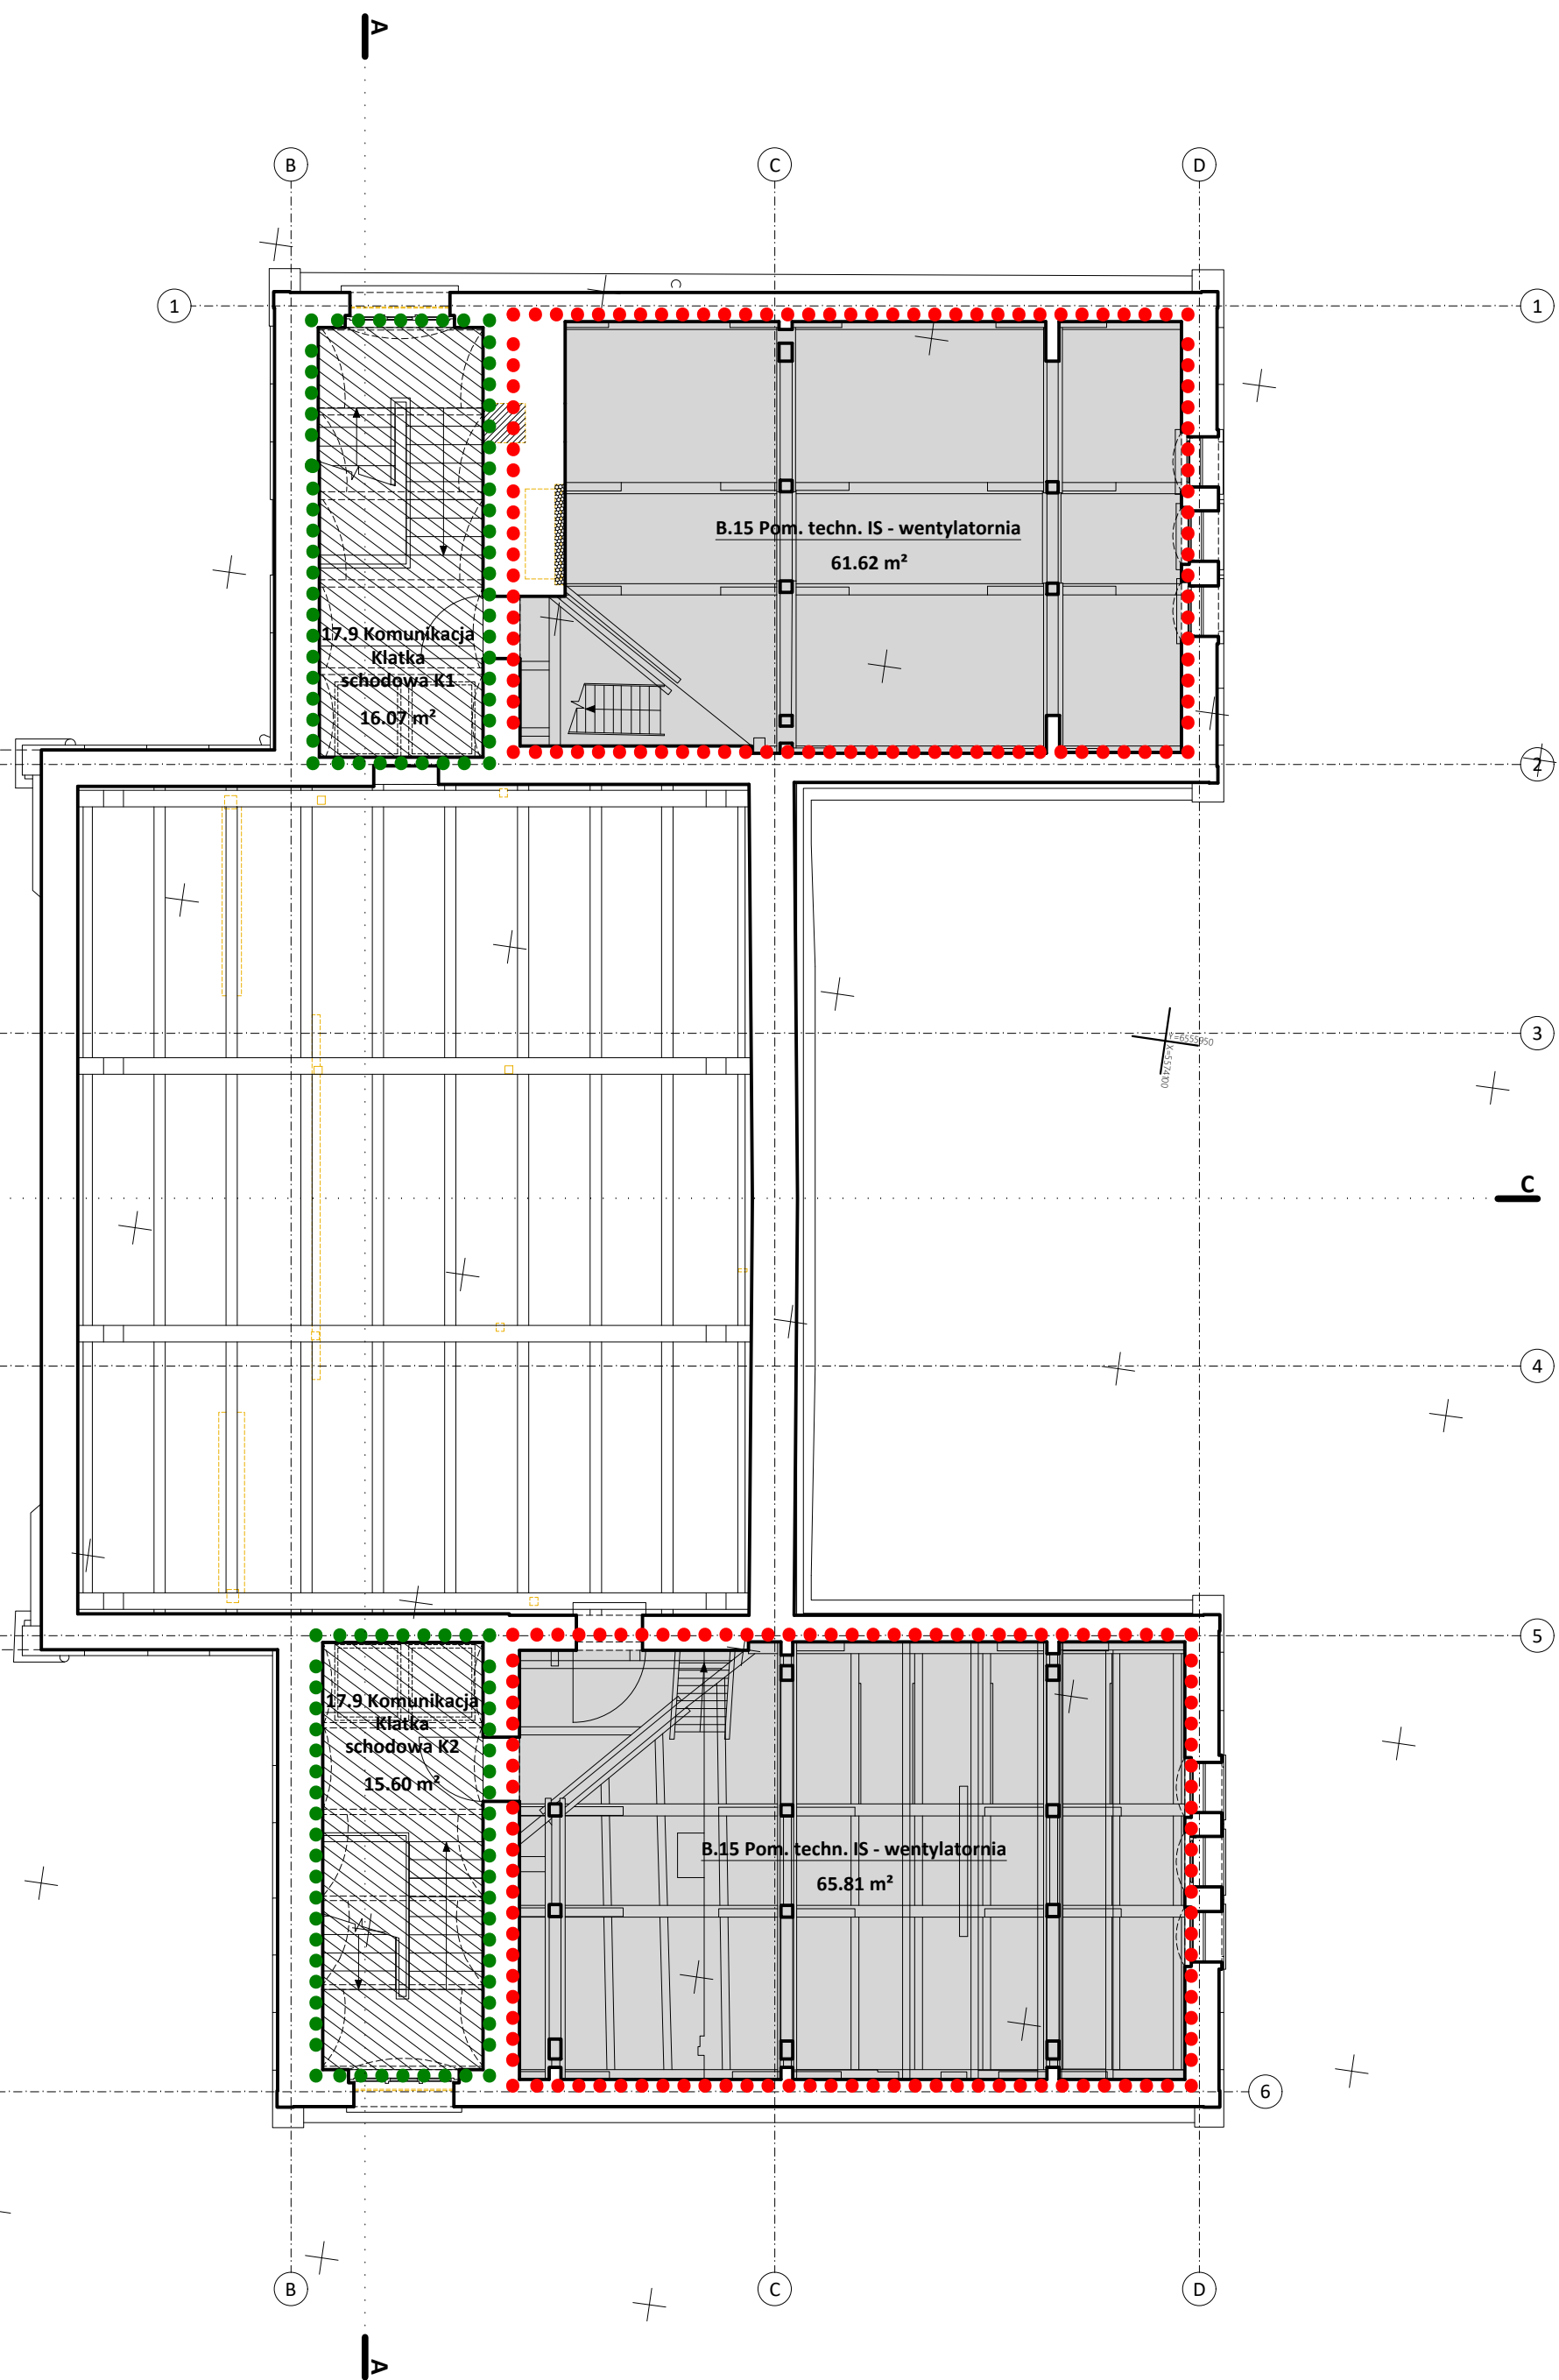

**LEGENDA**

1. Kierownictwo Sądu

2. Administracja

3. Wydział I Cywilny

4. Wydział II Karny

5. Wydział III Rodzinny i Nieletnich

6. Wydział IV Pracy

7. Wydział V Wykonywania Orzeczeń Karnych (WOK)

8. Wydział VI Ksiąg Wieczystych

9. Wydział VIII Cywilny

10. Zespoły Kuratorskiej Służby Sądowej (I-II)

11. Pomieszczenia Ogólnego Przeznaczenia (POP)

15. Pomieszczenia dodatkowe (techn., sanit., gosp., etc.)

13. Komunikacja

●●●●● Strefa ogólnodostępna


●●●●● Strefa o ograniczonym dostępie

●●●●● Strefa o zwiększonym bezpieczeństwie

●●●●● Strefa bez możliwości dostępu osób postronnych


	PRACOWNIE KONSERWACJI ZABYTKÓW "ARKONA" Spółka z o.o. 31 - 115 Kraków, Plac Sikorskiego 3/8, tel. (12) 421 24 41, fax. (12) 422 24 93, www.pkz-arkona.pl		
	Przebudowa budynku b. aresztu w Zabrze wraz z budową budynku archiwum i łączników oraz zmianą sposobu użytkowania na potrzeby Sądu Rejonowego w Zabrze		
NAZWA OBIEKTU	Przebudowa budynku b. aresztu w Zabrze wraz z budową budynku archiwum i łączników oraz zmianą sposobu użytkowania na potrzeby Sądu Rejonowego w Zabrze		
ADRES OBIEKTU	41-800 ZABRZE, UL. SĄDOWA 1, UL. 3-GO MAJA 21		
FAZA PROJEKTU	PROJEKT KONCEPCYJNY 2		
BRANŻA	ARCHITEKTURA		
	mgr inż. arch. Paweł Górkiewicz upr. RP Upr-432/94 mgr inż. arch. Magdalena Matejko upr. MPOIA/083/2011 mgr inż. arch. Michał Misiak upr. MPOIA/074/2019 mgr inż. arch. Katarzyna Płoszaj upr. MPOIA/022/2019		
TYTUŁ RYSUNKU	REWIZJA	DATA	
		11.2025	
BUDYNEK B – BUDYNEK DAWNEGO ARESZTU RZUT PODDASZA	SKALA	NR RYSUNKU	
	1:100	B5	



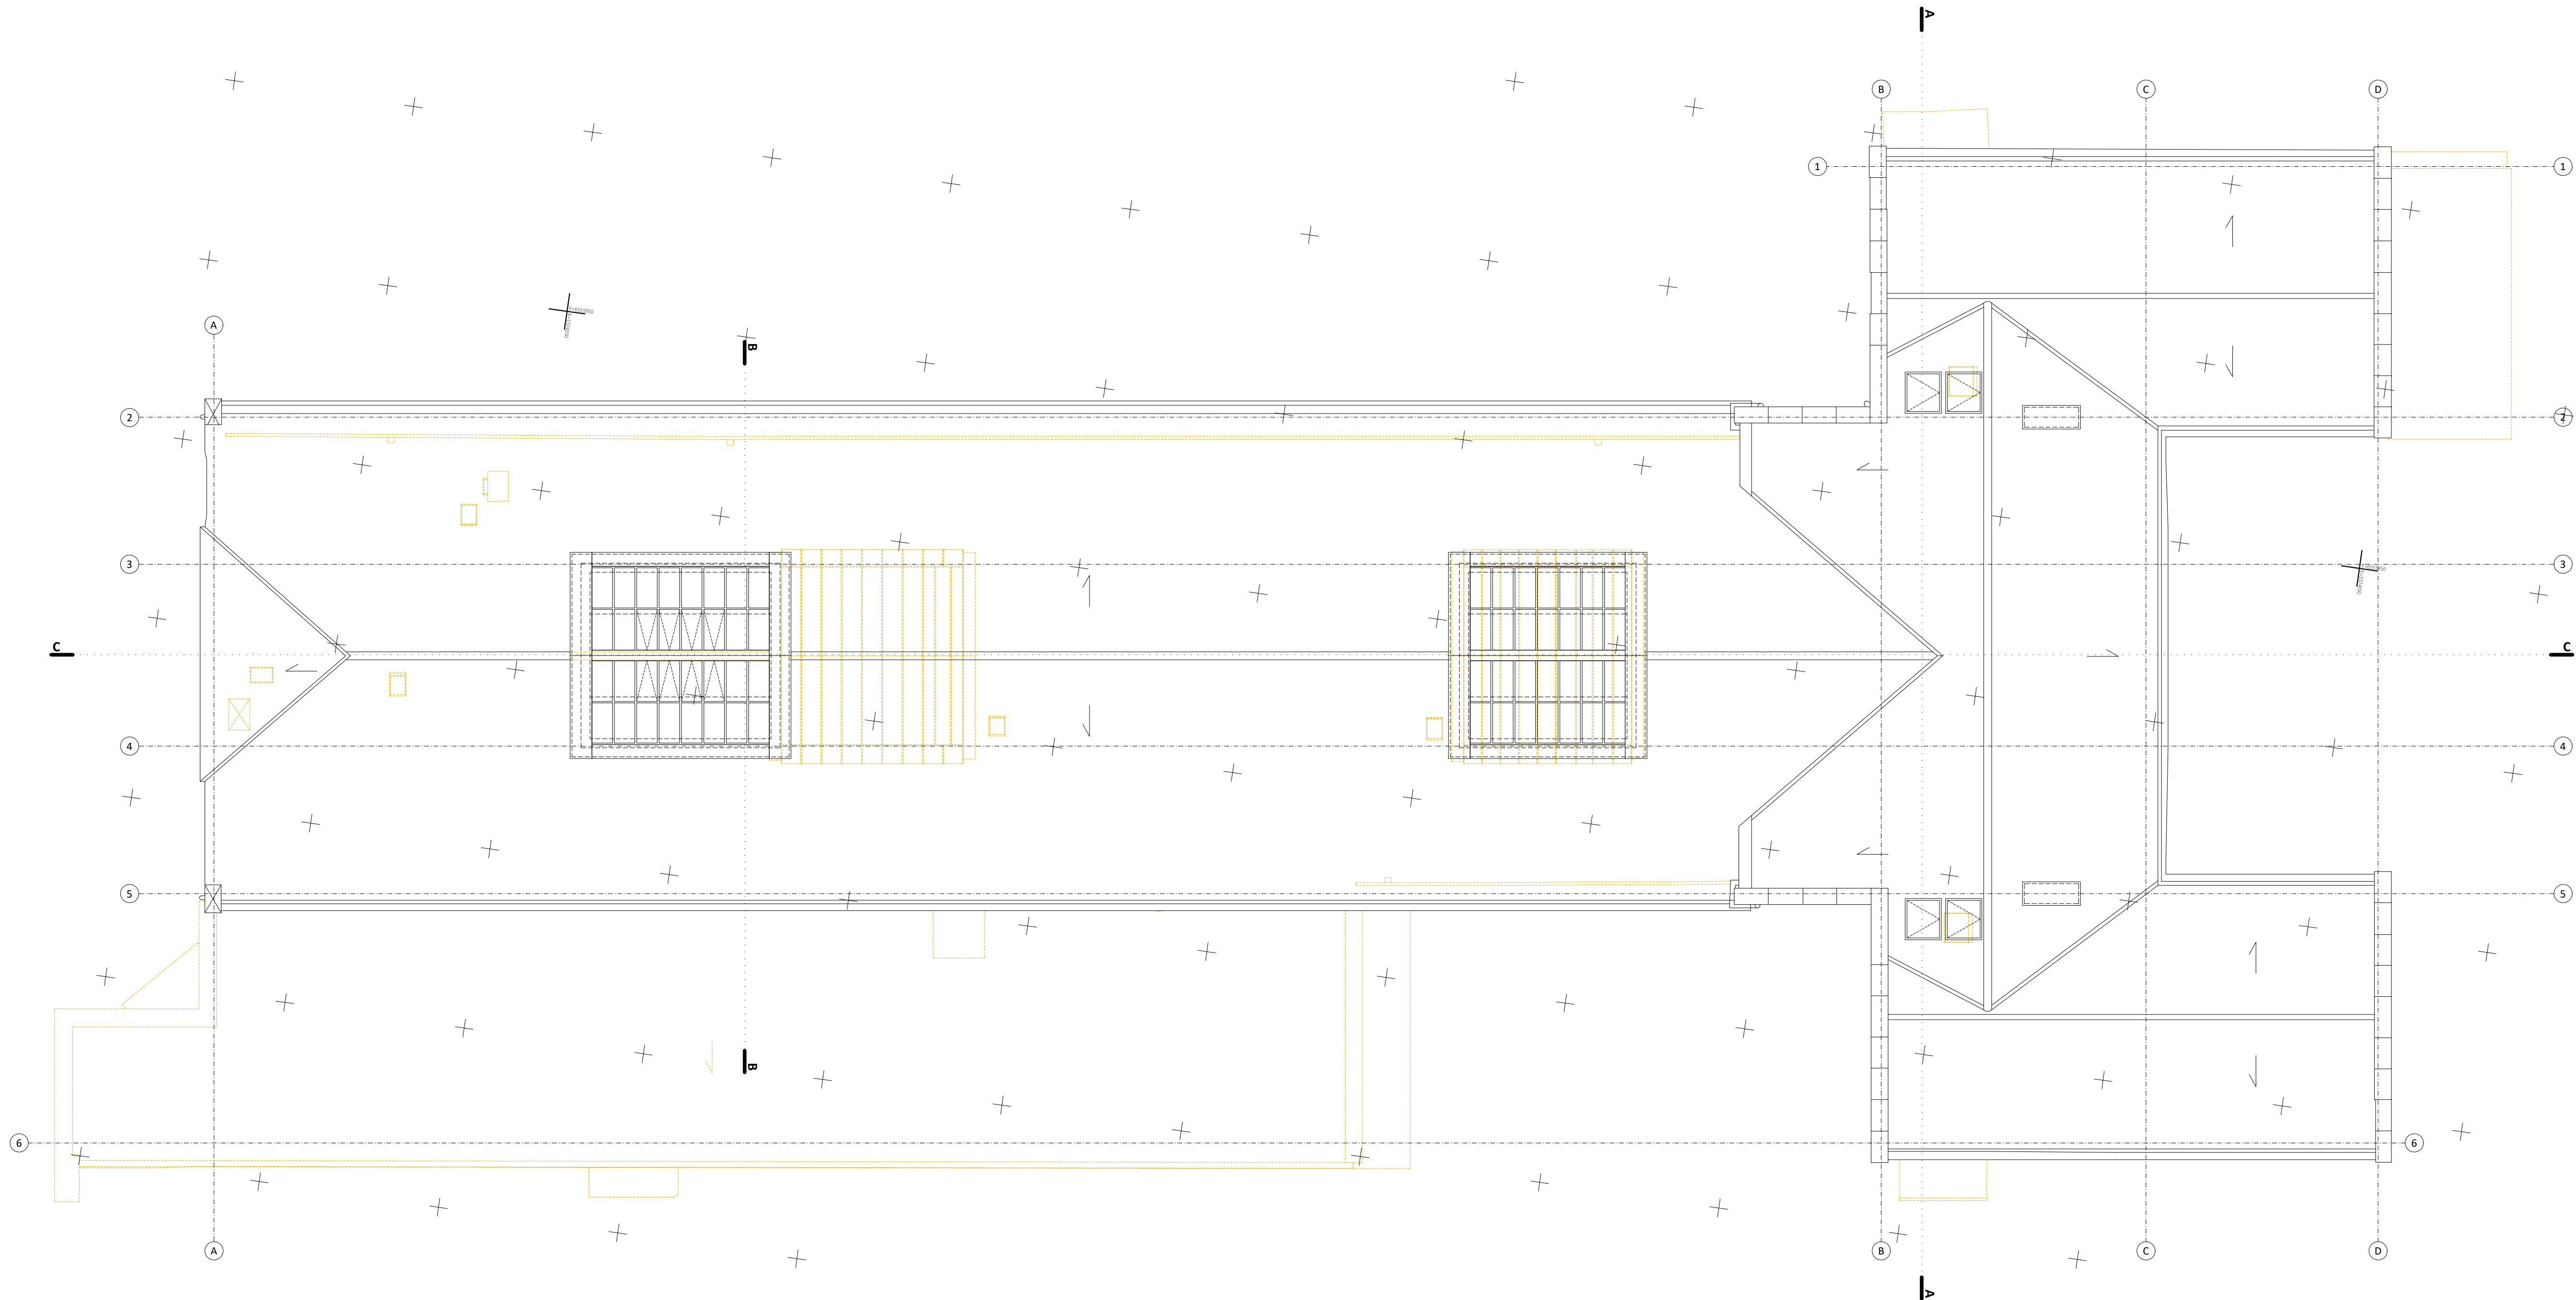


		PRACOWNIE KONSERWACJI ZABYTEKÓW "ARKONA" Spółka z o.o. 31 - 115 Kraków, Plac Sikorskiego 3/8, tel. (12) 421 24 41, fax. (12) 422 24 93, www.plk-arkona.pl	
NAZWA OBIEKTU		Przebudowa budynku b. aresztu w Zabrze wraz z budową budynku archiwum i łączników oraz zmianą sposobu użytkowania na potrzeby Sądu Rejonowego w Zabrzu	
ADRES OBIEKTU		41-800 ZABRZE, UL. SĄDOWA 1, UL. 3-GO MAJA 21	
FAZA PROJEKTU		PROJEKT KONSEPCYJNY 2	
BRANŻA		ARCHITEKTURA	
		mgr inż. arch. Paweł Górkiewicz upr. RP Upr-432/94 mgr inż. arch. Magdalena Matejko upr. MPOIA/083/2011 mgr inż. arch. Michał Misiak upr. MPOIA/074/2019 mgr inż. arch. Katarzyna Płoszaj upr. MPOIA/022/2019	
TYTUŁ RYSUNKU		REWIZJA	DATA 11.2025
BUDYNEK B – BUDYNEK DAWNEGO ARESZTU WIDOK DACHU		SKALA	NR RYSUNKU
		1:100	B6



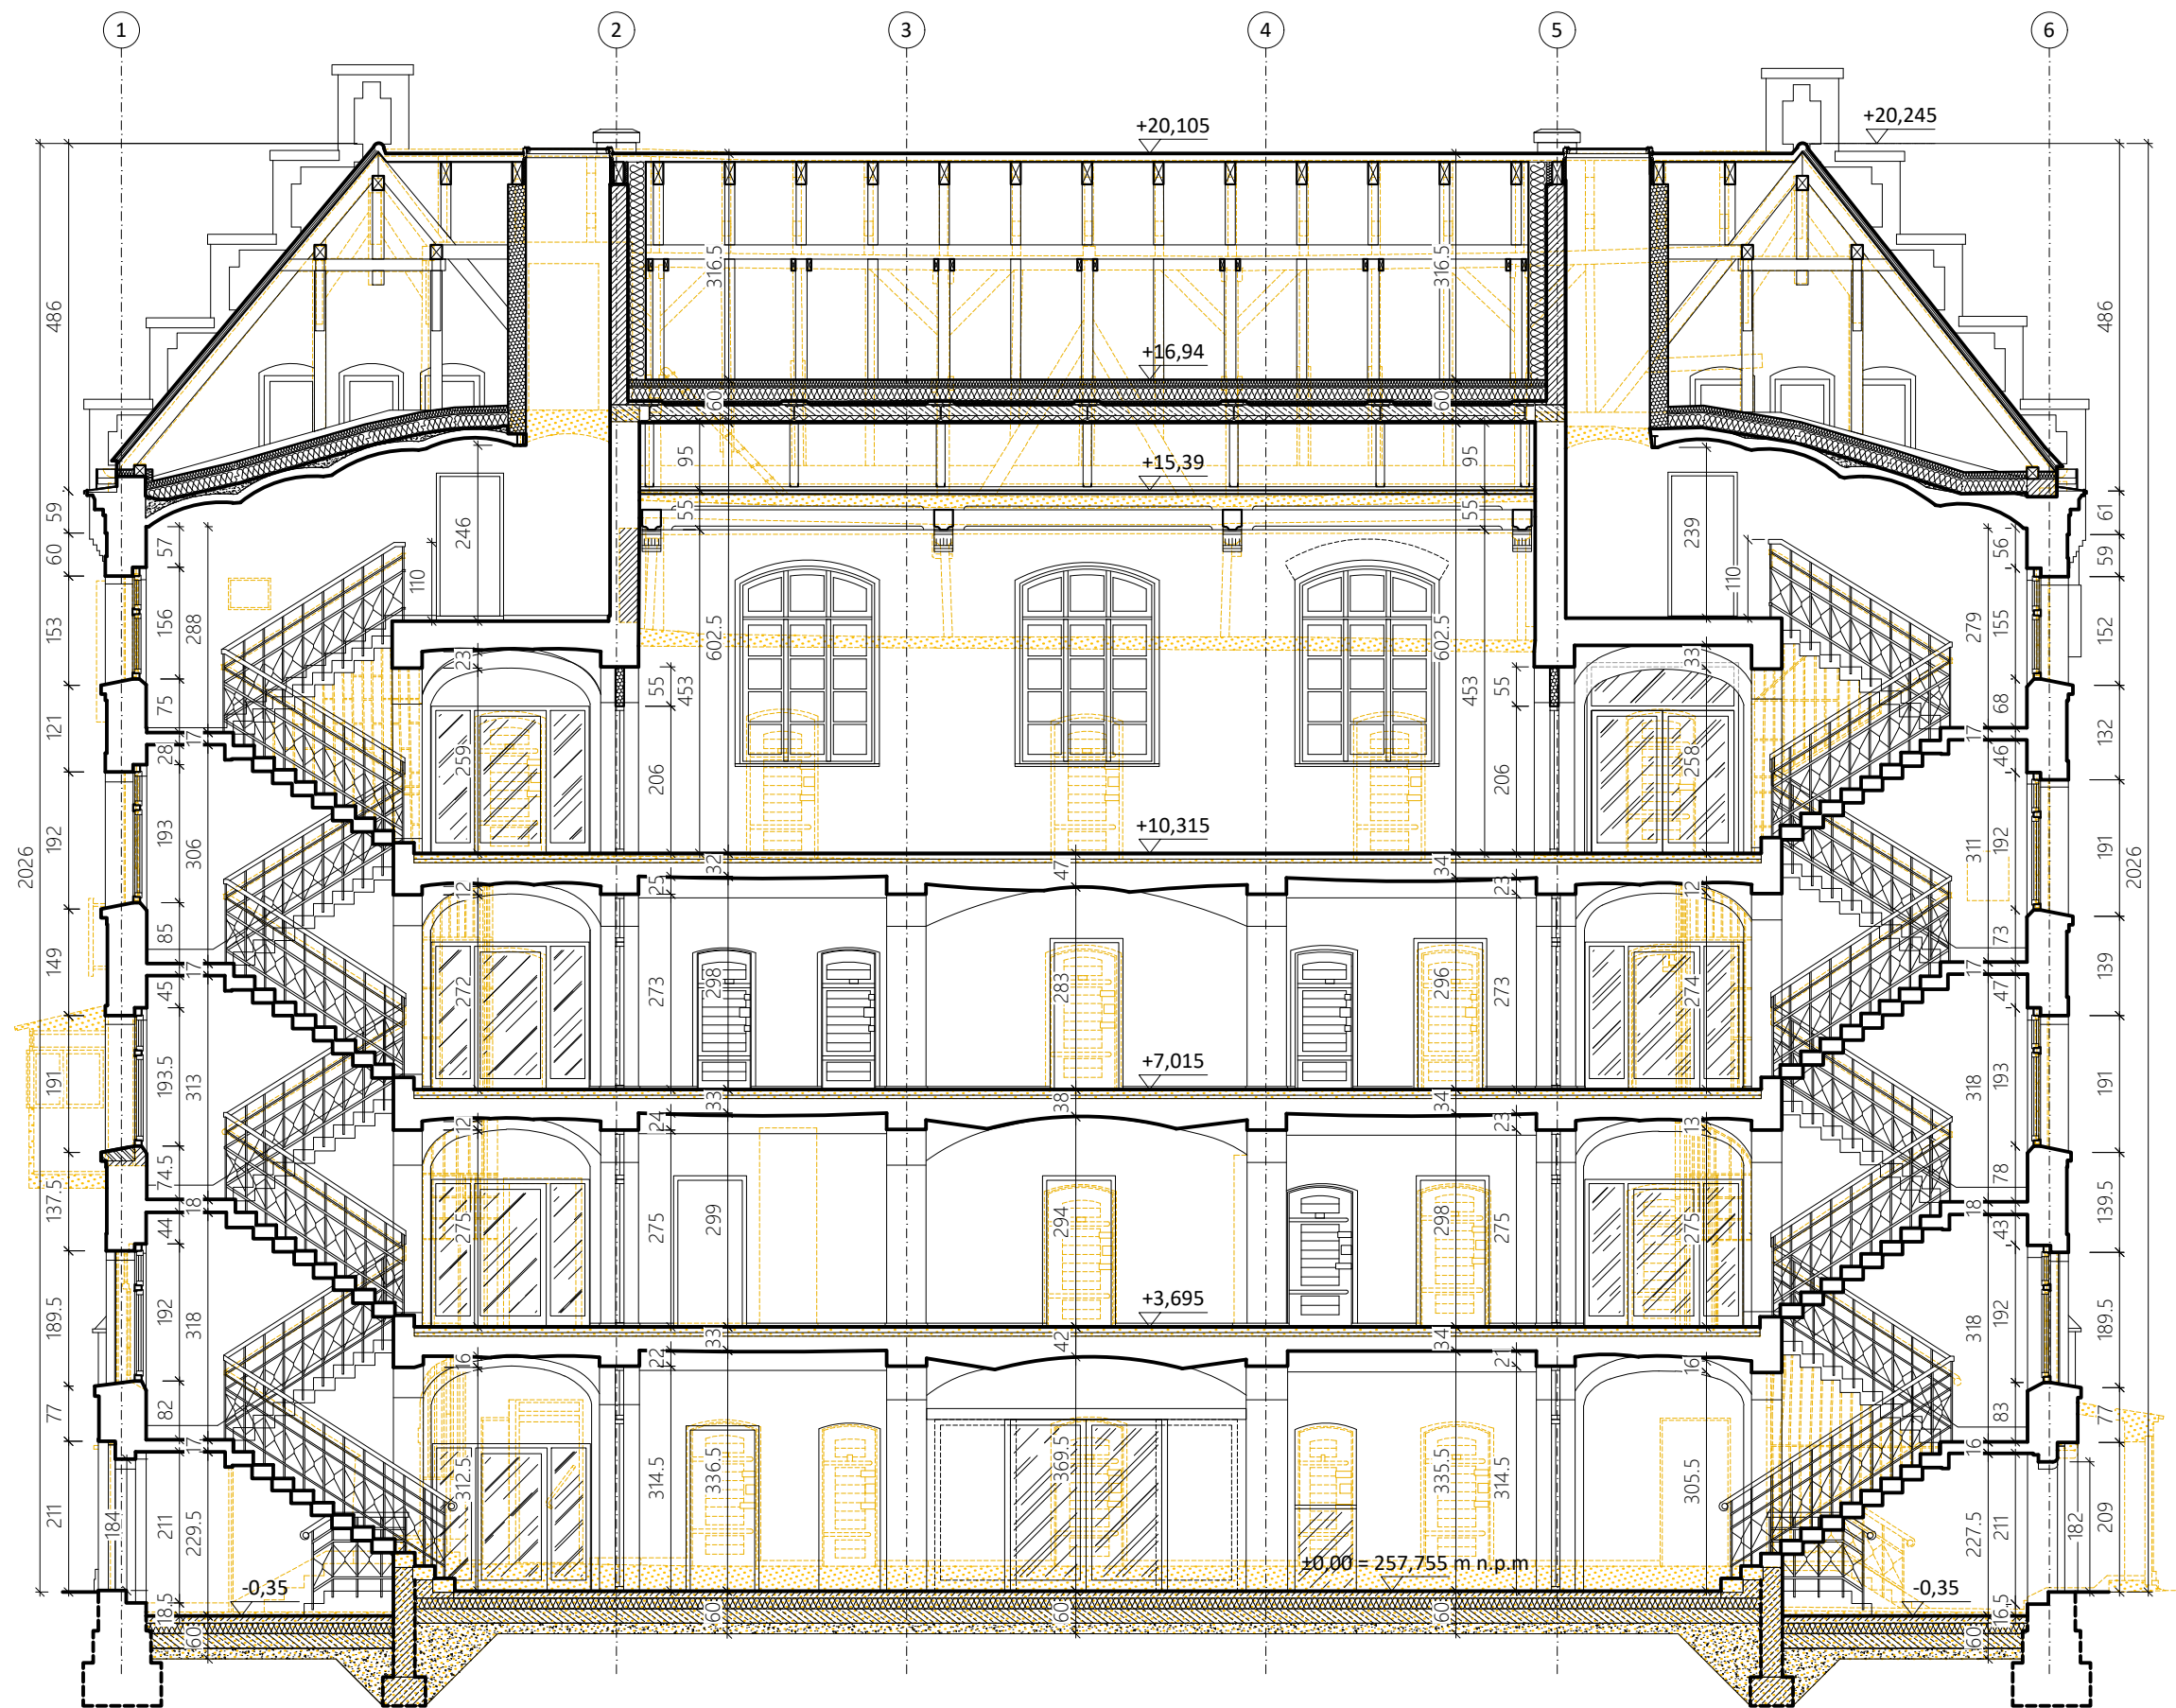

	PRACOWNIE KONSERWACJI ZABYTKÓW "ARKONA" Spółka z o.o. 31 - 115 Kraków, Plac Sikorskiego 3/8, tel. (12) 421 24 41, fax. (12) 422 24 93, www.pkz-arkona.pl		
NAZWA OBIEKTU	Przebudowa budynku b. aresztu w Zabrze wraz z budową budynek archiwum i łączników oraz zmianą sposobu użytkowania na potrzeby Sądu Rejonowego w Zabrze		
ADRES OBIEKTU	41-800 ZABRZE, UL. SĄDOWA 1, UL. 3-GO MAJA 21		
FAZA PROJEKTU	PROJEKT KONSEPCYJNY 2		
BRANŻA	ARCHITEKTURA		
	mgr inż. arch. Paweł Górkiwicz upr. RP Upr-432/94 mgr inż. arch. Magdalena Matejko upr. MPOIA/083/2011 mgr inż. arch. Michał Misiak upr. MPOIA/074/2019 mgr inż. arch. Katarzyna Płoszaj upr. MPOIA/022/2019		
TYTUŁ RYSUNKU	REWIZJA	DATA 11.2025	
	SKALA	NR RYSUNKU B7	
	BUDYNEK B – BUDYNEK ARESZTU PRZEKRÓJ A-A 1:100		



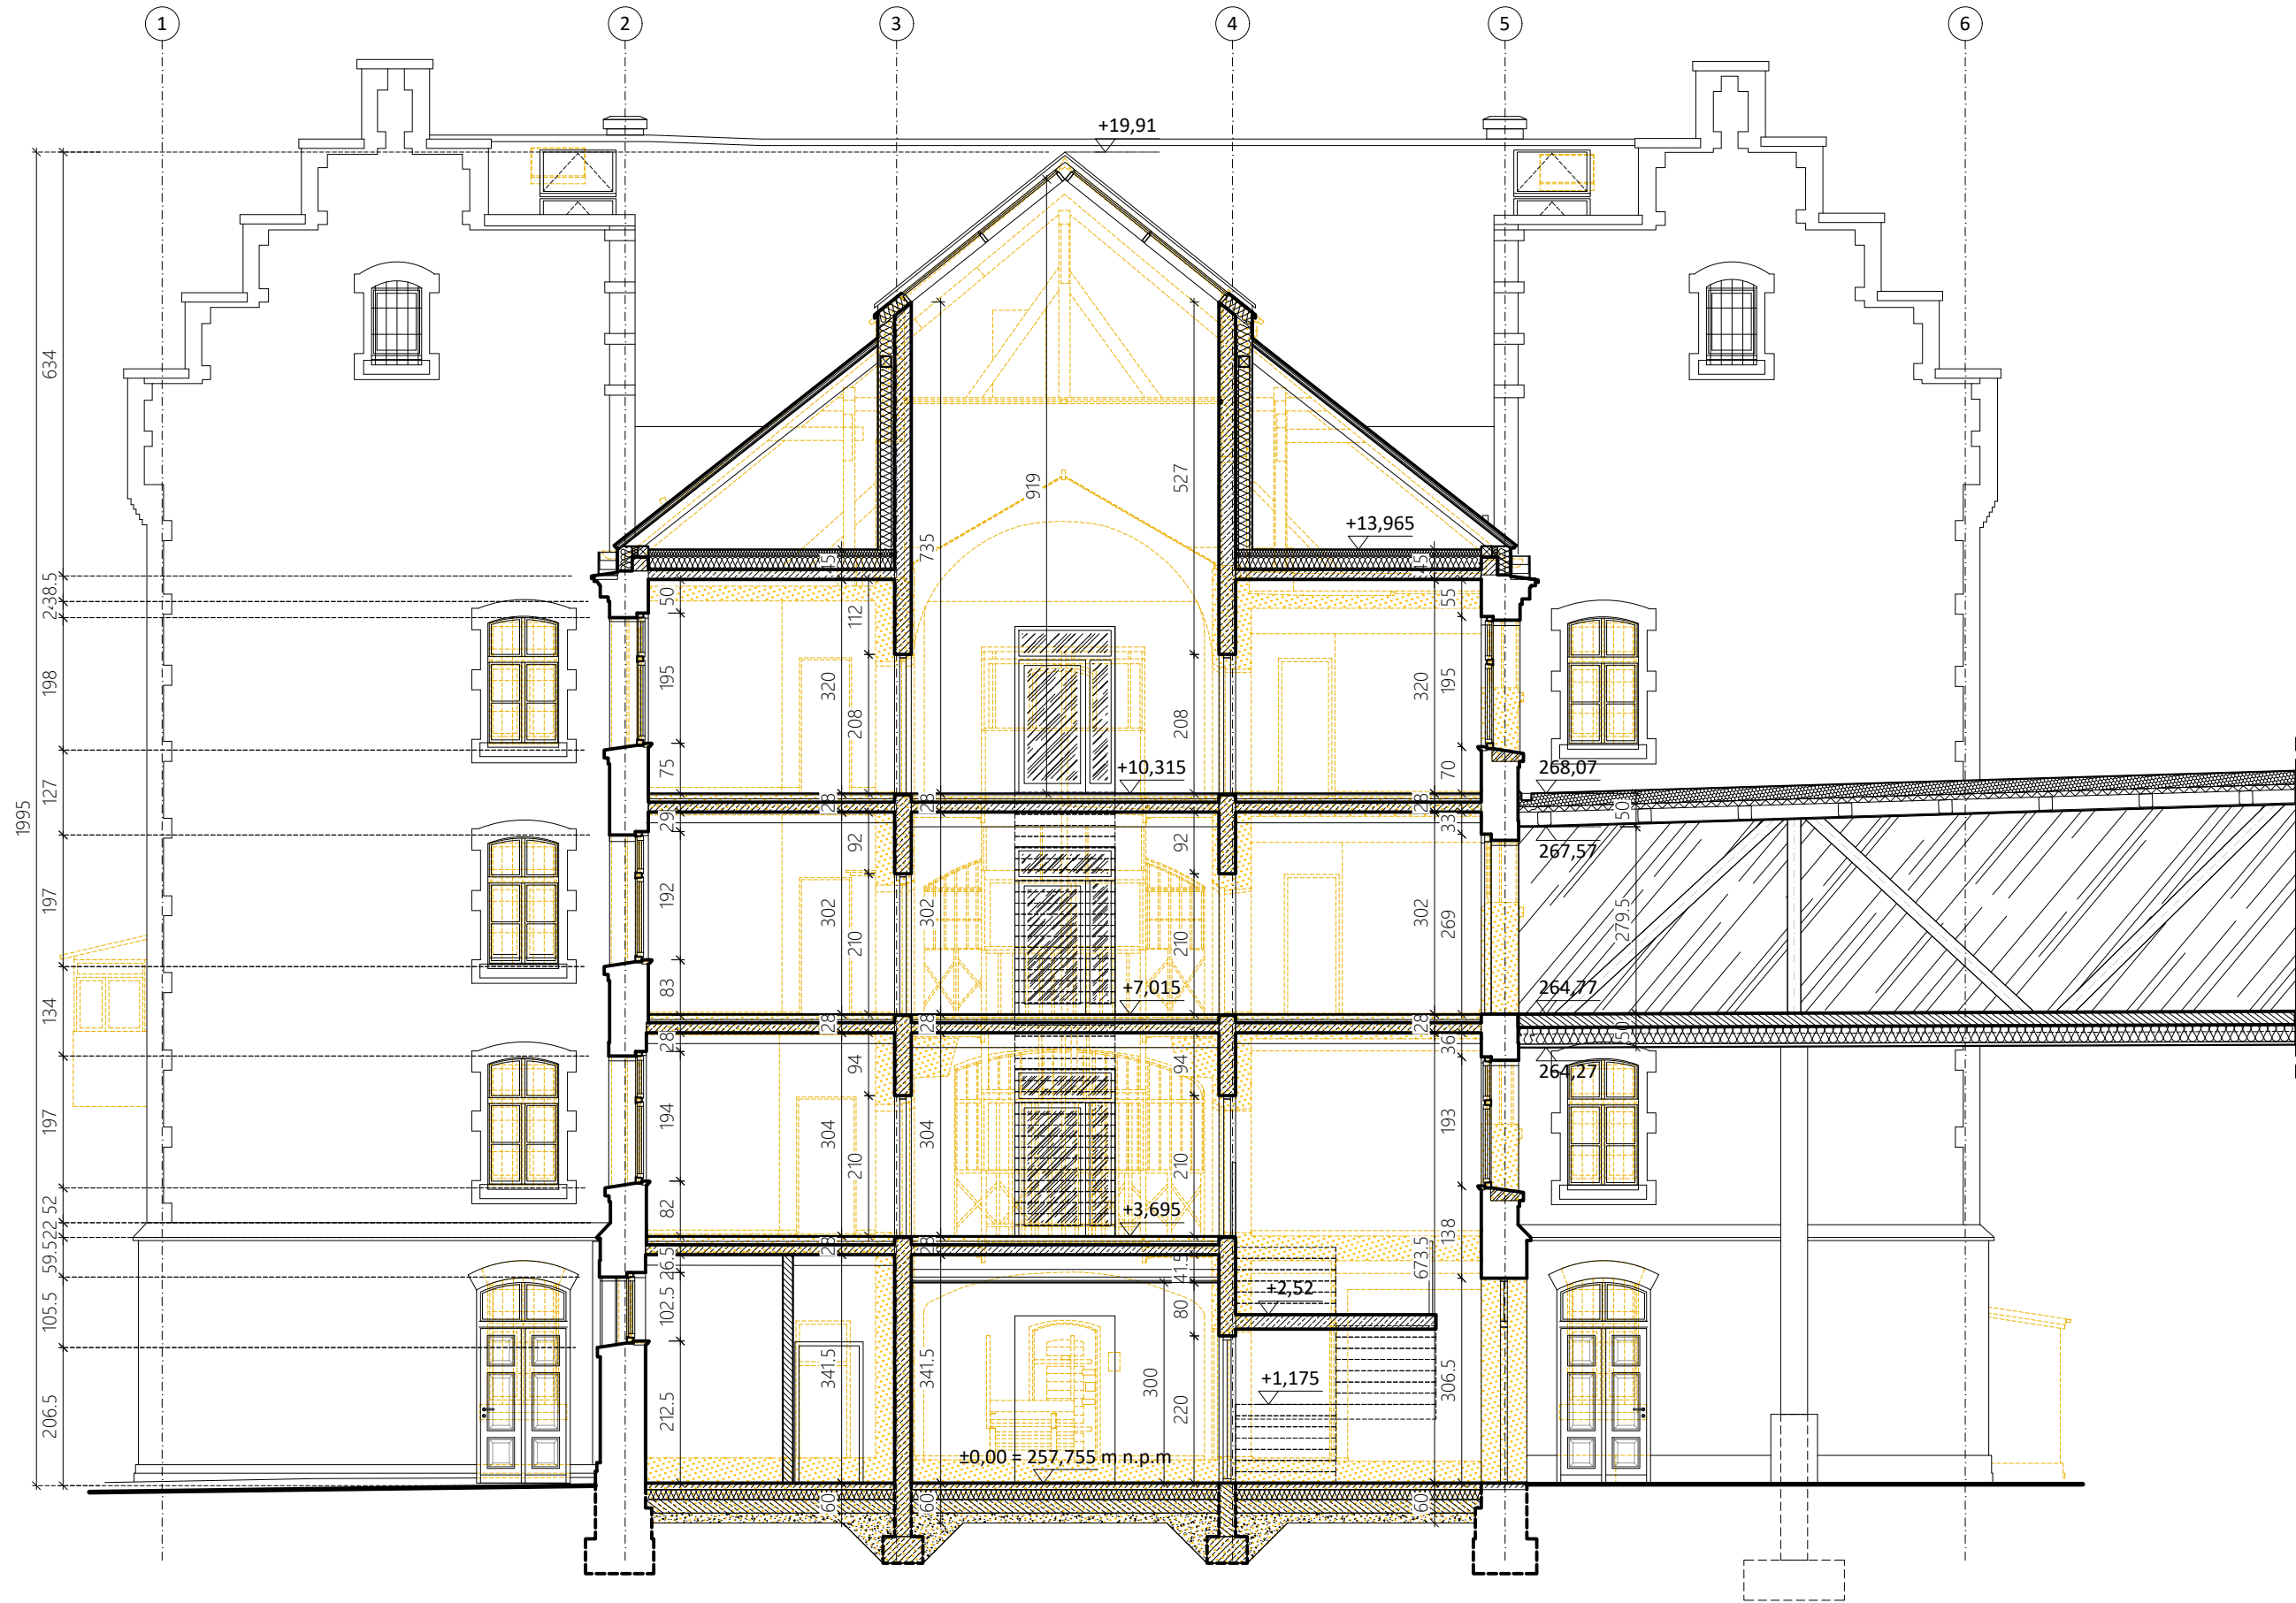

PRACOWNIE KONSERWACJI ZABYTEKÓW "ARKONA" Spółka z o.o.  
31 - 115 Kraków, Plac Sikorskiego 3/8, tel. (12) 421 24 41, fax. (12) 422 24 93, www.pkz-arkona.pl

NAZWA OBIEKTU

**Przebudowa budynku b. aresztu w Zabrze wraz z budową  
budynku archiwum i łączników oraz zmianą sposobu  
użytkowania na potrzeby Sądu Rejonowego w Zabrze**

ADRES OBIEKTU

41-800 ZABRZE, UL. SĄDOWA 1, UL. 3-GO MAJA 21

FAZA PROJEKTU

PROJEKT KONSEPCYJNY 2

BRANŻA

ARCHITEKTURA

mgr inż. arch. Paweł Górkiewicz  
upr. RP Upr-432/94  
mgr inż. arch. Magdalena Matejko  
upr. MPOIA/083/2011  
mgr inż. arch. Michał Misiak  
upr. MPOIA/074/2019  
mgr inż. arch. Katarzyna Płoszaj  
upr. MPOIA/022/2019

TYTUŁ RYSUNKU

**BUDYNEK B – BUDYNEK ARESZTU  
PRZEKRÓJ B-B**

REWIZJA

SKALA

1:100


DATA

11.2025

NR RYSUNKU

**B8**



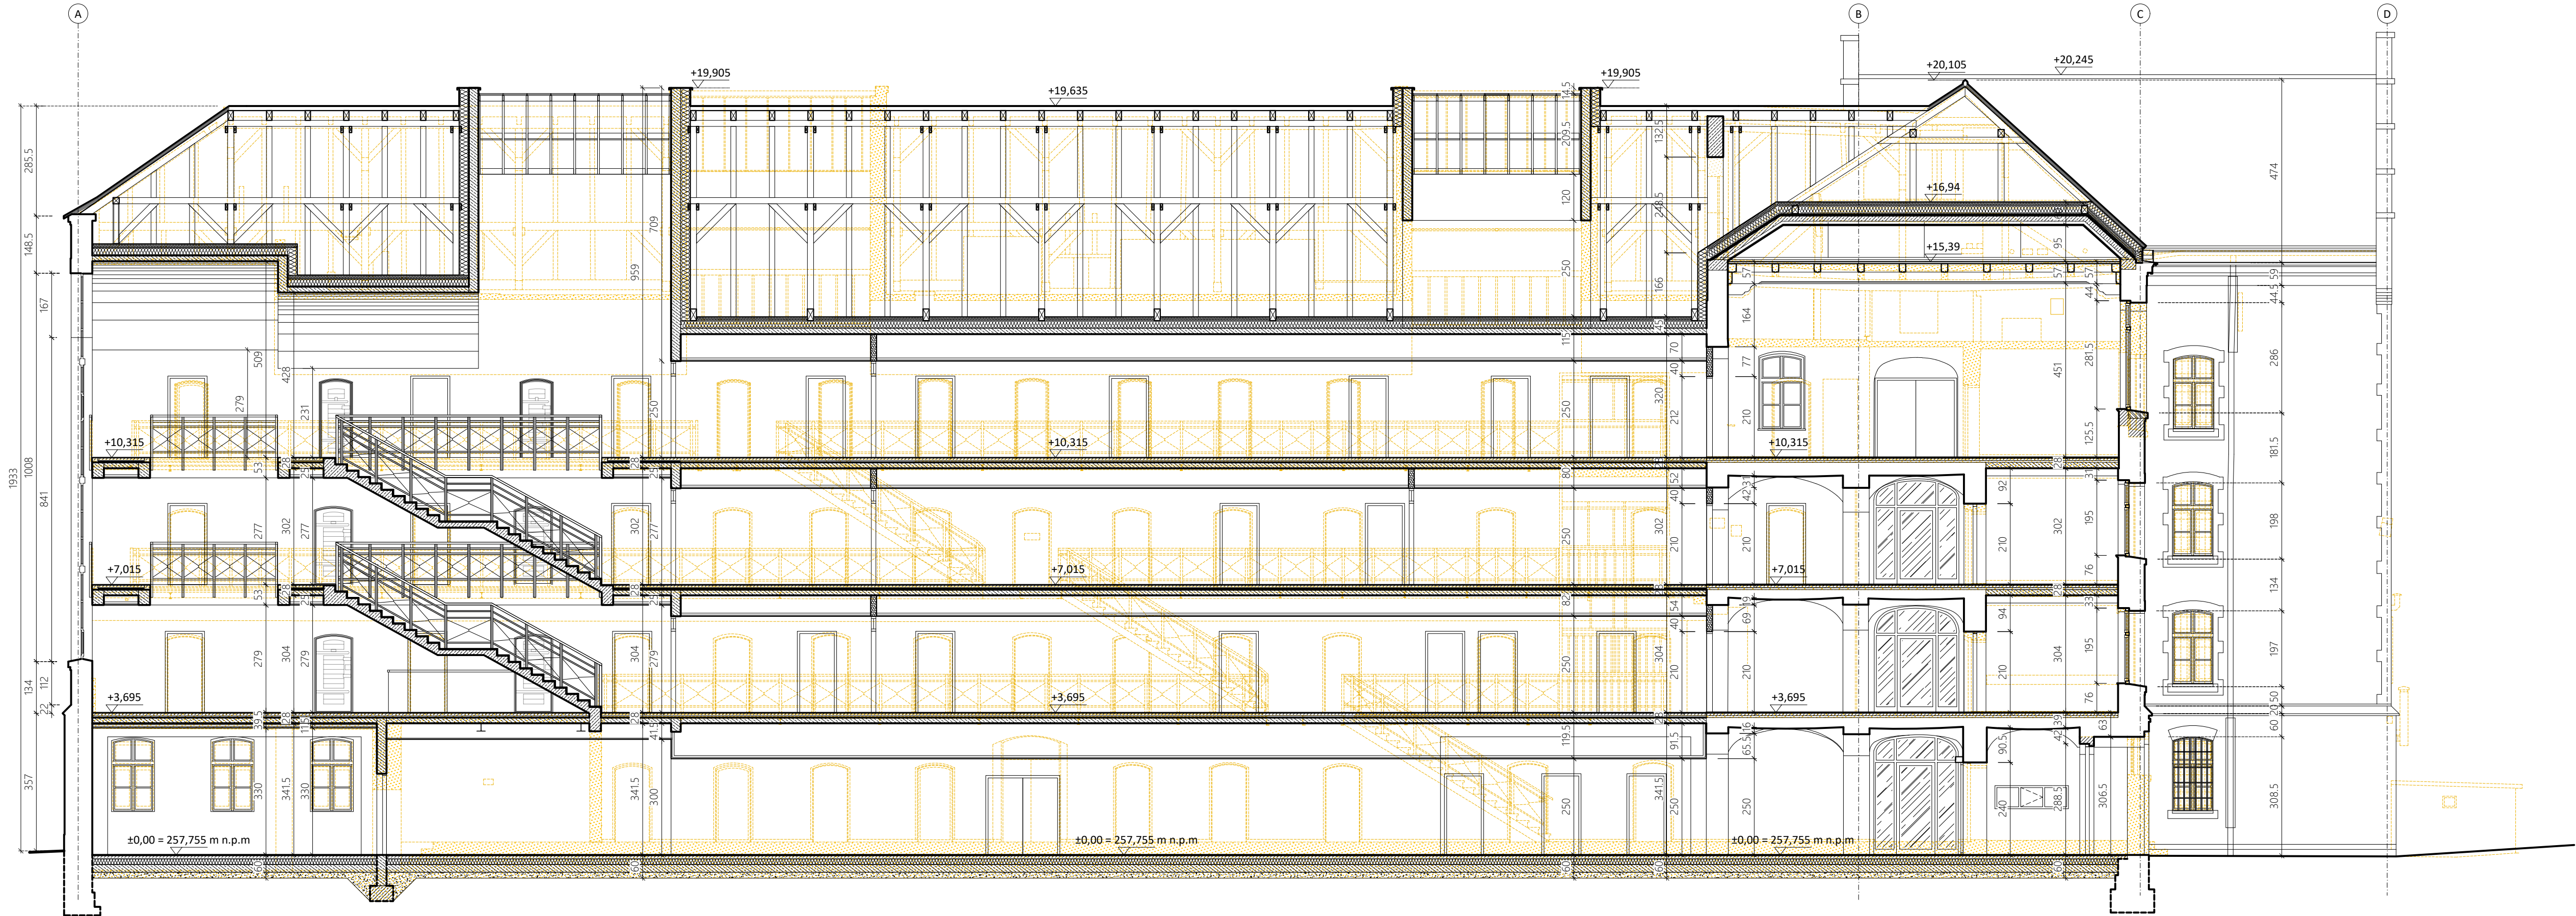

	PRACOWNIE KONSERWACJI ZABYTEKÓW "ARKONA" Spółka z o.o. 31 - 115 Kraków, Plac Sikorskiego 3/8, tel. (12) 421 24 41, fax. (12) 422 24 93, www.pkz-arkona.pl		
NAZWA OBIEKTU	Przebudowa budynku b. aresztu w Zabrzu wraz z budową budynku archiwum i łączników oraz zmianą sposobu użytkowania na potrzeby Sądu Rejonowego w Zabrzu		
ADRES OBIEKTU	41-800 ZABRZE, UL. SĄDOWA 1, UL. 3-GO MAJA 21		
FAZA PROJEKTU	PROJEKT KONCEPCYJNY 2		
BRANŻA	ARCHITEKTURA  mgr inż. arch. Paweł Górkiewicz upr. RP Upr-432/94 mgr inż. arch. Magdalena Matejko upr. MPOIA/083/2011 mgr inż. arch. Michał Misiak upr. MPOIA/074/2019 mgr inż. arch. Katarzyna Płoszaj upr. MPOIA/022/2019		
TYTUŁ RYSUNKU	REWIZJA	DATA 11.2025	
	SKALA 1:100	NR RYSUNKU B9	
BUDYNEK B – BUDYNEK DAWNEGO ARESZTU PRZĘKRÓJ C-C			






	PRACOWNIE KONSERWACJI ZABYTKÓW "ARKONA" Spółka z o.o. 31 - 115 Kraków, Plac Sikorskiego 3/8, tel. (12) 421 24 41, fax. (12) 422 24 93, www.pkz-arkona.pl		
NAZWA OBIEKTU	Przebudowa budynku b. aresztu w Zabrze wraz z budową budynku archiwum i łączników oraz zmianą sposobu użytkowania na potrzeby Sądu Rejonowego w Zabrze		
ADRES OBIEKTU	41-800 ZABRZE, UL. SĄDOWA 1, UL. 3-GO MAJA 21		
FAZA PROJEKTU	PROJEKT KONCEPCYJNY 2		
BRANŻA	ARCHITEKTURA		
	mgr inż. arch. Paweł Górkiwicz upr. RP Upr-432/94 mgr inż. arch. Magdalena Matejko upr. MPOIA/083/2011 mgr inż. arch. Michał Misiak upr. MPOIA/074/2019 mgr inż. arch. Katarzyna Płoszaj upr. MPOIA/022/2019		
TYTUŁ RYSUNKU	REWIZJA	DATA 08.2025	
	SKALA	NR RYSUNKU B10	
	BUDYNEK B – BUDYNEK ARESZTU ELEWACJA PÓŁNOCNA 1:100		






 <div>PRACOWNIE KONSERWACJI ZABYTEKÓW "ARKONA" Spółka z o.o. 31 - 115 Kraków, Plac Sikorskiego 3/8, tel. (12) 421 24 41, fax. (12) 422 24 93, www.pkz-arkona.pl</div>			
NAZWA OBIEKTU		Przebudowa budynku b. aresztu w Zabrze wraz z budową budynku archiwum i łączników oraz zmianą sposobu użytkowania na potrzeby Sądu Rejonowego w Zabrzu	
ADRES OBIEKTU		41-800 ZABRZE, UL. SĄDOWA 1, UL. 3-GO MAJA 21	
FAZA PROJEKTU		PROJEKT KONSEPCYJNY 2	
BRANŻA		ARCHITEKTURA	
		mgr inż. arch. Paweł Górkiewicz upr. RP Upr-432/94 mgr inż. arch. Magdalena Matejko upr. MPOIA/083/2011 mgr inż. arch. Michał Misiak upr. MPOIA/074/2019 mgr inż. arch. Katarzyna Płoszaj upr. MPOIA/022/2019	
TYTUŁ RYSUNKU		REWIZJA	DATA
BUDYNEK B – BUDYNEK ARESZTU ELEWACJA WSCHODNIA		SKALA	NR RYSUNKU
		1:100	08.2025 B11



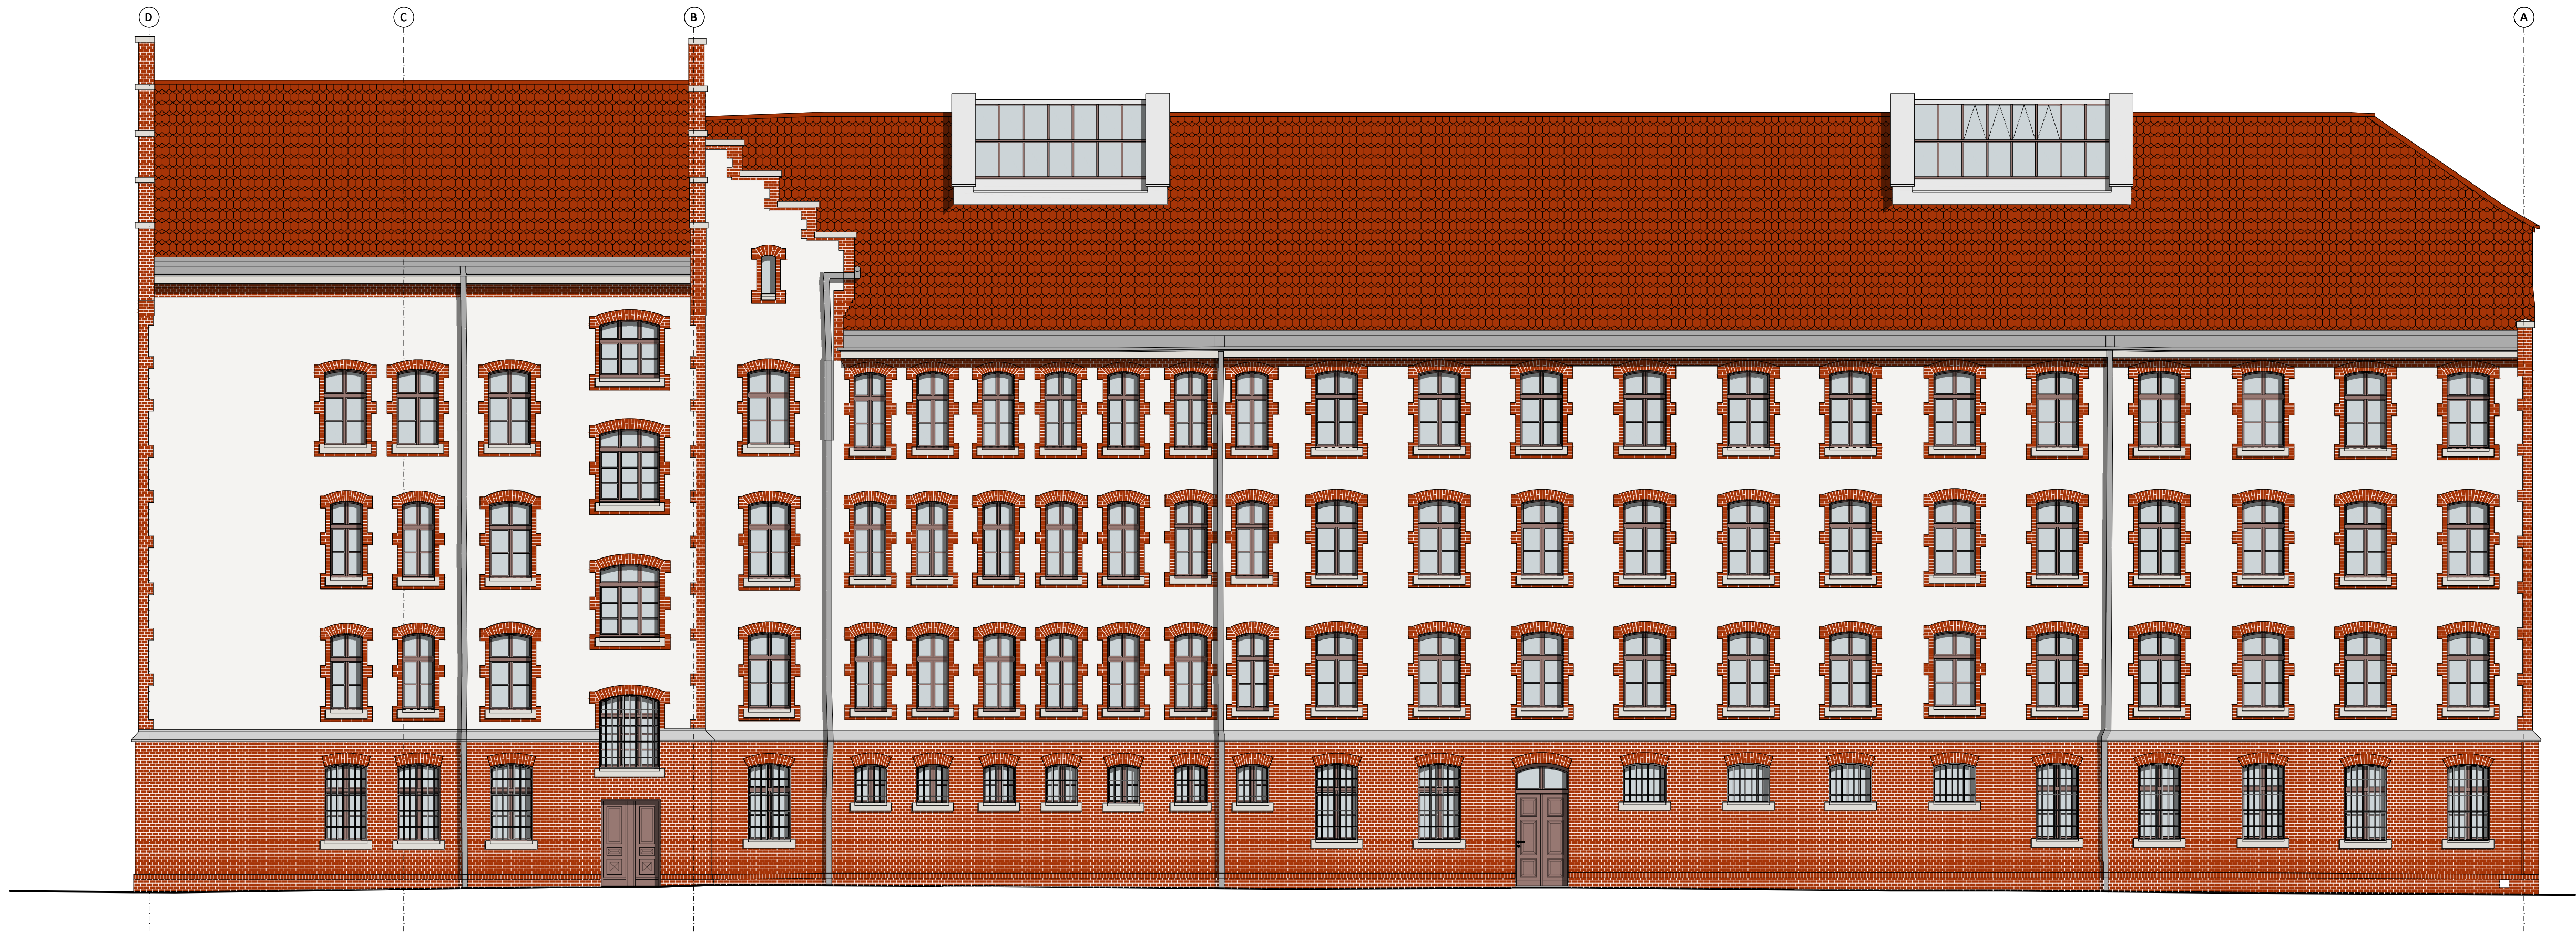


 <div>PRACOWNIE KONSERWACJI ZABYTKÓW "ARKONA" Spółka z o.o. 31 - 115 Kraków, Plac Sikorskiego 3/8, tel. (12) 421 24 41, fax. (12) 422 24 93, www.pkz-arkona.pl</div>		
NAZWA OBIEKTU	Przebudowa budynku b. aresztu w Zabrze wraz z budową budynku archiwum i łączników oraz zmianą sposobu użytkowania na potrzeby Sądu Rejonowego w Zabrzu	
ADRES OBIEKTU	41-800 ZABRZE, UL. SĄDOWA 1, UL. 3-GO MAJA 21	
FAZA PROJEKTU	PROJEKT KONCEPCYJNY 2	
BRANŻA	ARCHITEKTURA	
	mgr inż. arch. Paweł Górkiewicz upr. RP Upr-432/94 mgr inż. arch. Magdalena Matejko upr. MPOIA/083/2011 mgr inż. arch. Michał Misiak upr. MPOIA/074/2019 mgr inż. arch. Katarzyna Płoszaj upr. MPOIA/022/2019	
TYTUŁ RYSUNKU	REWIZJA	DATA
BUDYNEK B – BUDYNEK ARESZTU ELEWACJA ZACHODNIA	SKALA	NR RYSUNKU
	1:100	08.2025 B12



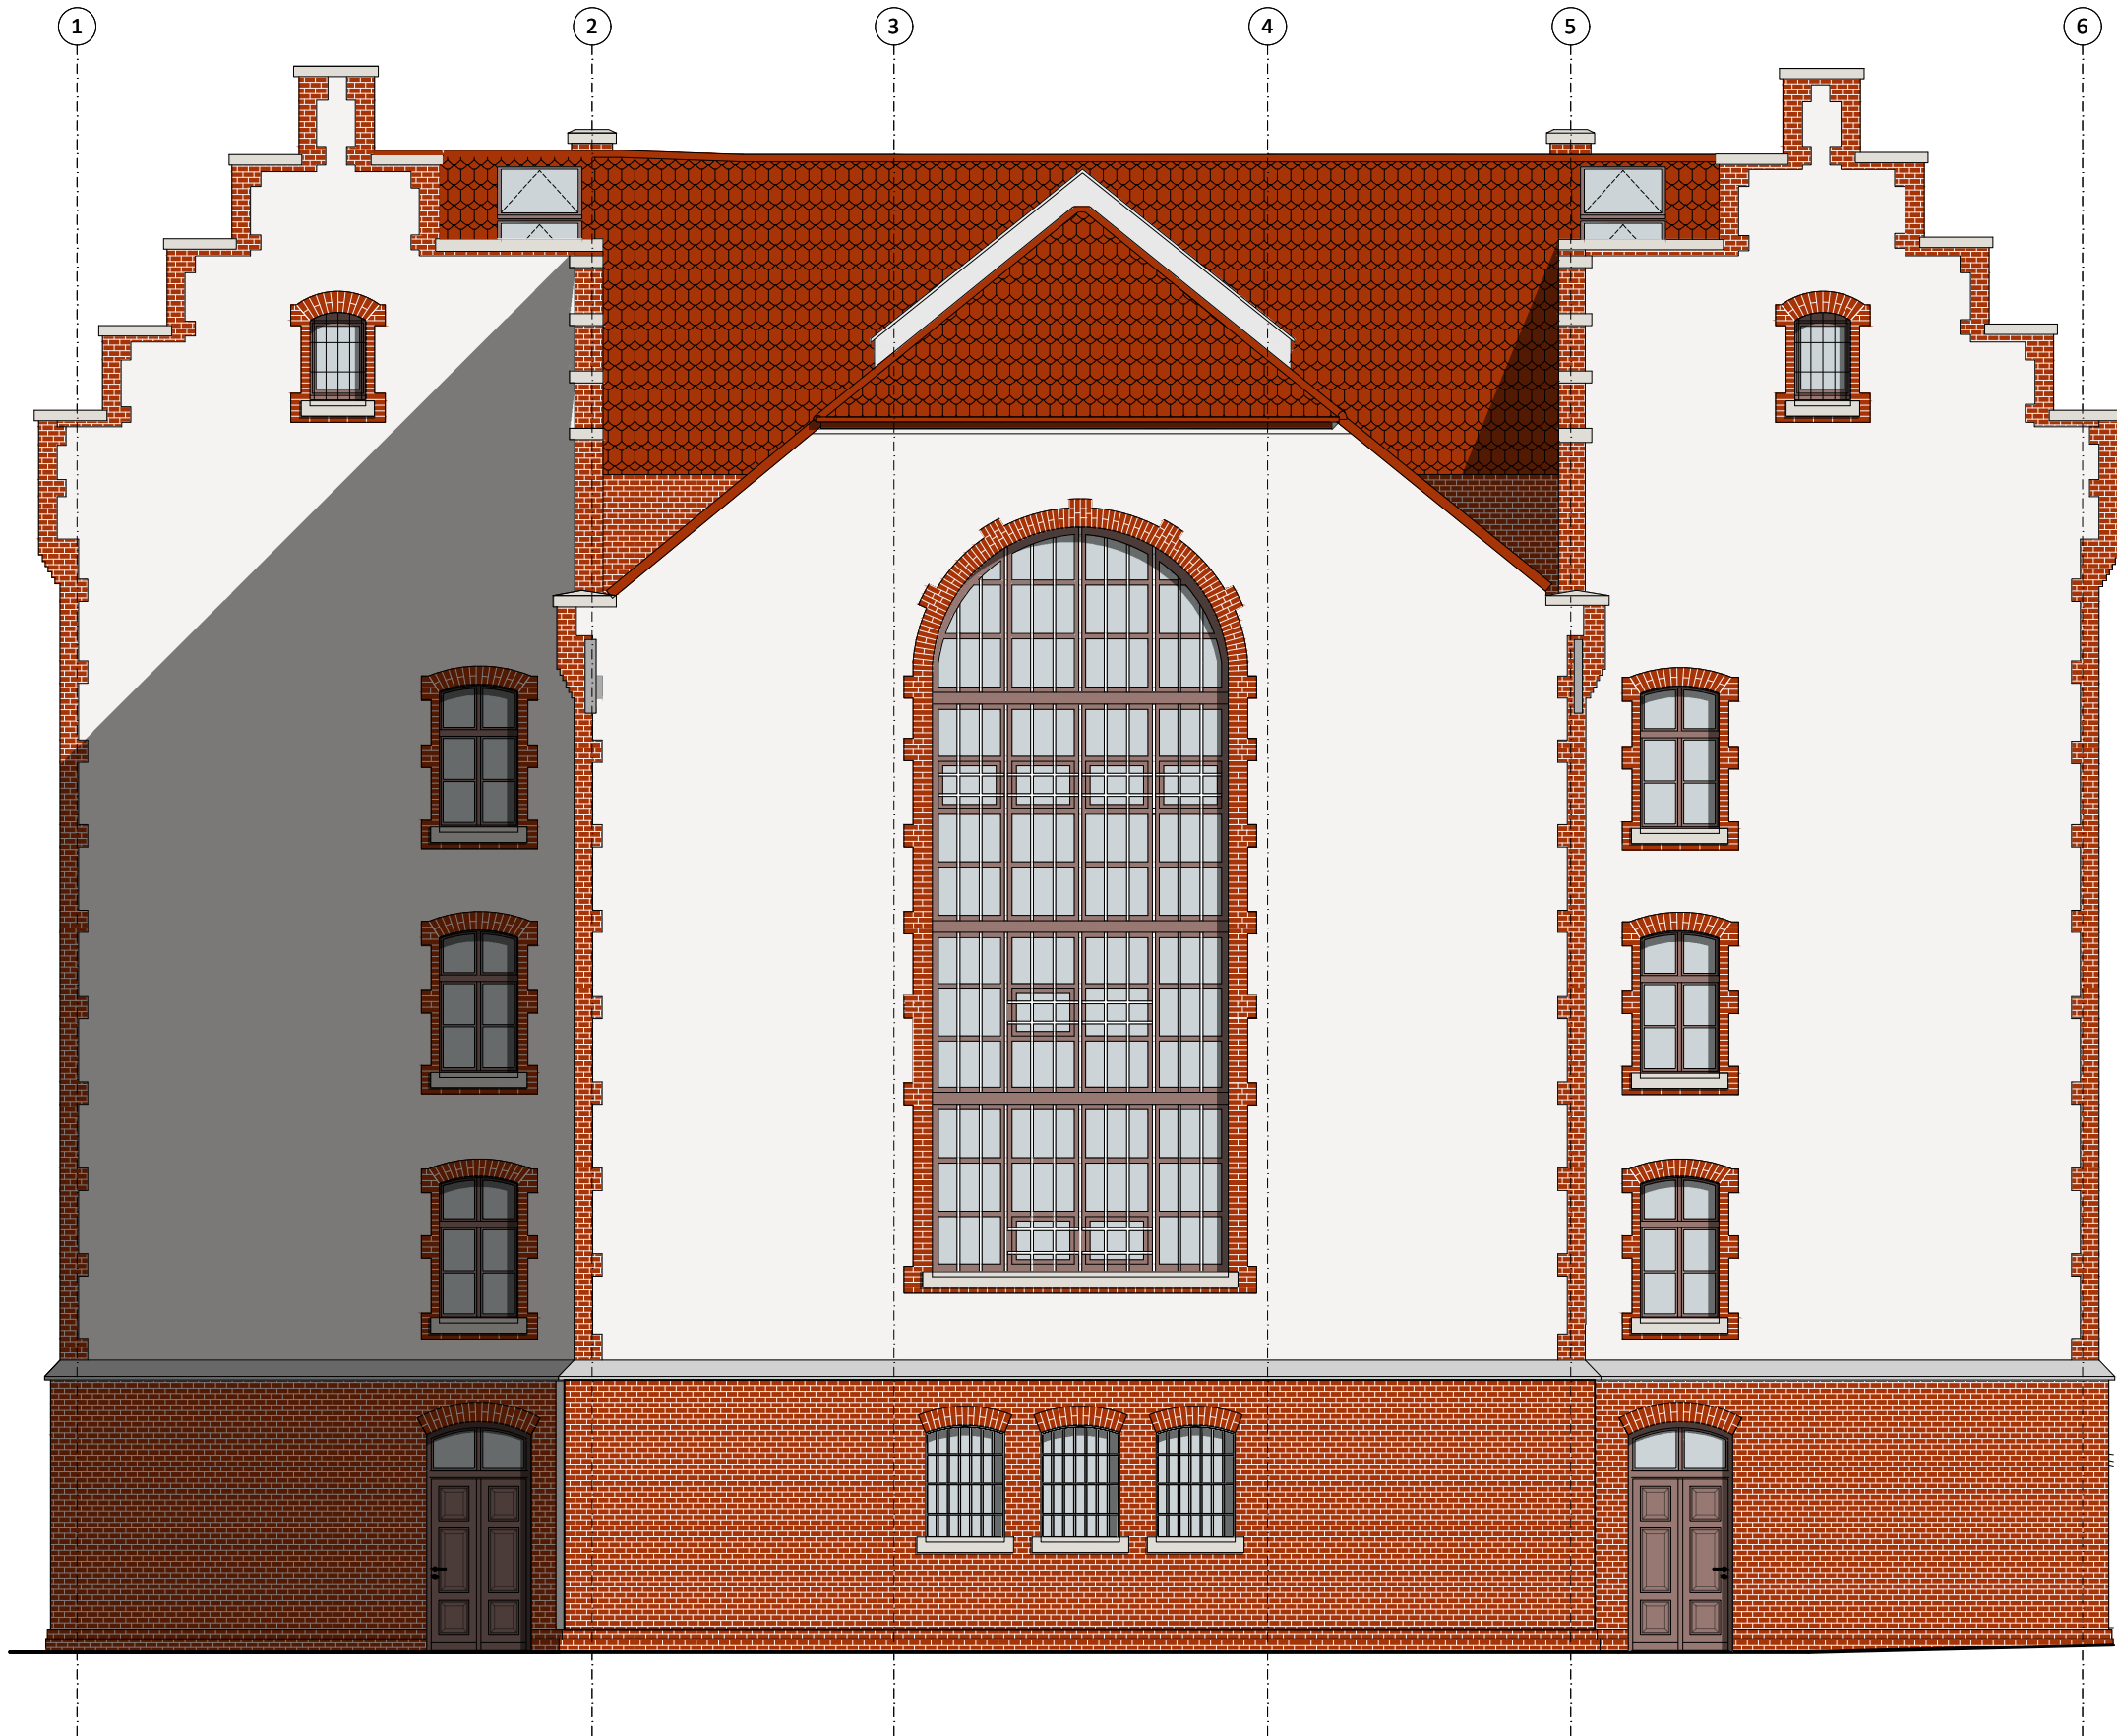

	PRACOWNIE KONSERWACJI ZABYTKÓW "ARKONA" Spółka z o.o. 31 - 115 Kraków, Plac Sikorskiego 3/8, tel. (12) 421 24 41, fax. (12) 422 24 93, www.pkz-arkona.pl		
NAZWA OBIEKTU	Przebudowa budynku b. aresztu w Zabrze wraz z budową budynku archiwum i łączników oraz zmianą sposobu użytkowania na potrzeby Sądu Rejonowego w Zabrze		
ADRES OBIEKTU	41-800 ZABRZE, UL. SĄDOWA 1, UL. 3-GO MAJA 21		
FAZA PROJEKTU	PROJEKT KONSEPCYJNY 2		
BRANŻA	ARCHITEKTURA		
	mgr inż. arch. Paweł Górkiwicz upr. RP Upr-432/94 mgr inż. arch. Magdalena Matejko upr. MPOIA/083/2011 mgr inż. arch. Michał Misiak upr. MPOIA/074/2019 mgr inż. arch. Katarzyna Płoszaj upr. MPOIA/022/2019		
TYTUŁ RYSUNKU	REWIZJA	DATA	
	SKALA	NR RYSUNKU	
BUDYNEK B – BUDYNEK ARESZTU ELEWACJA POŁUDNIOWA		1:100	B13



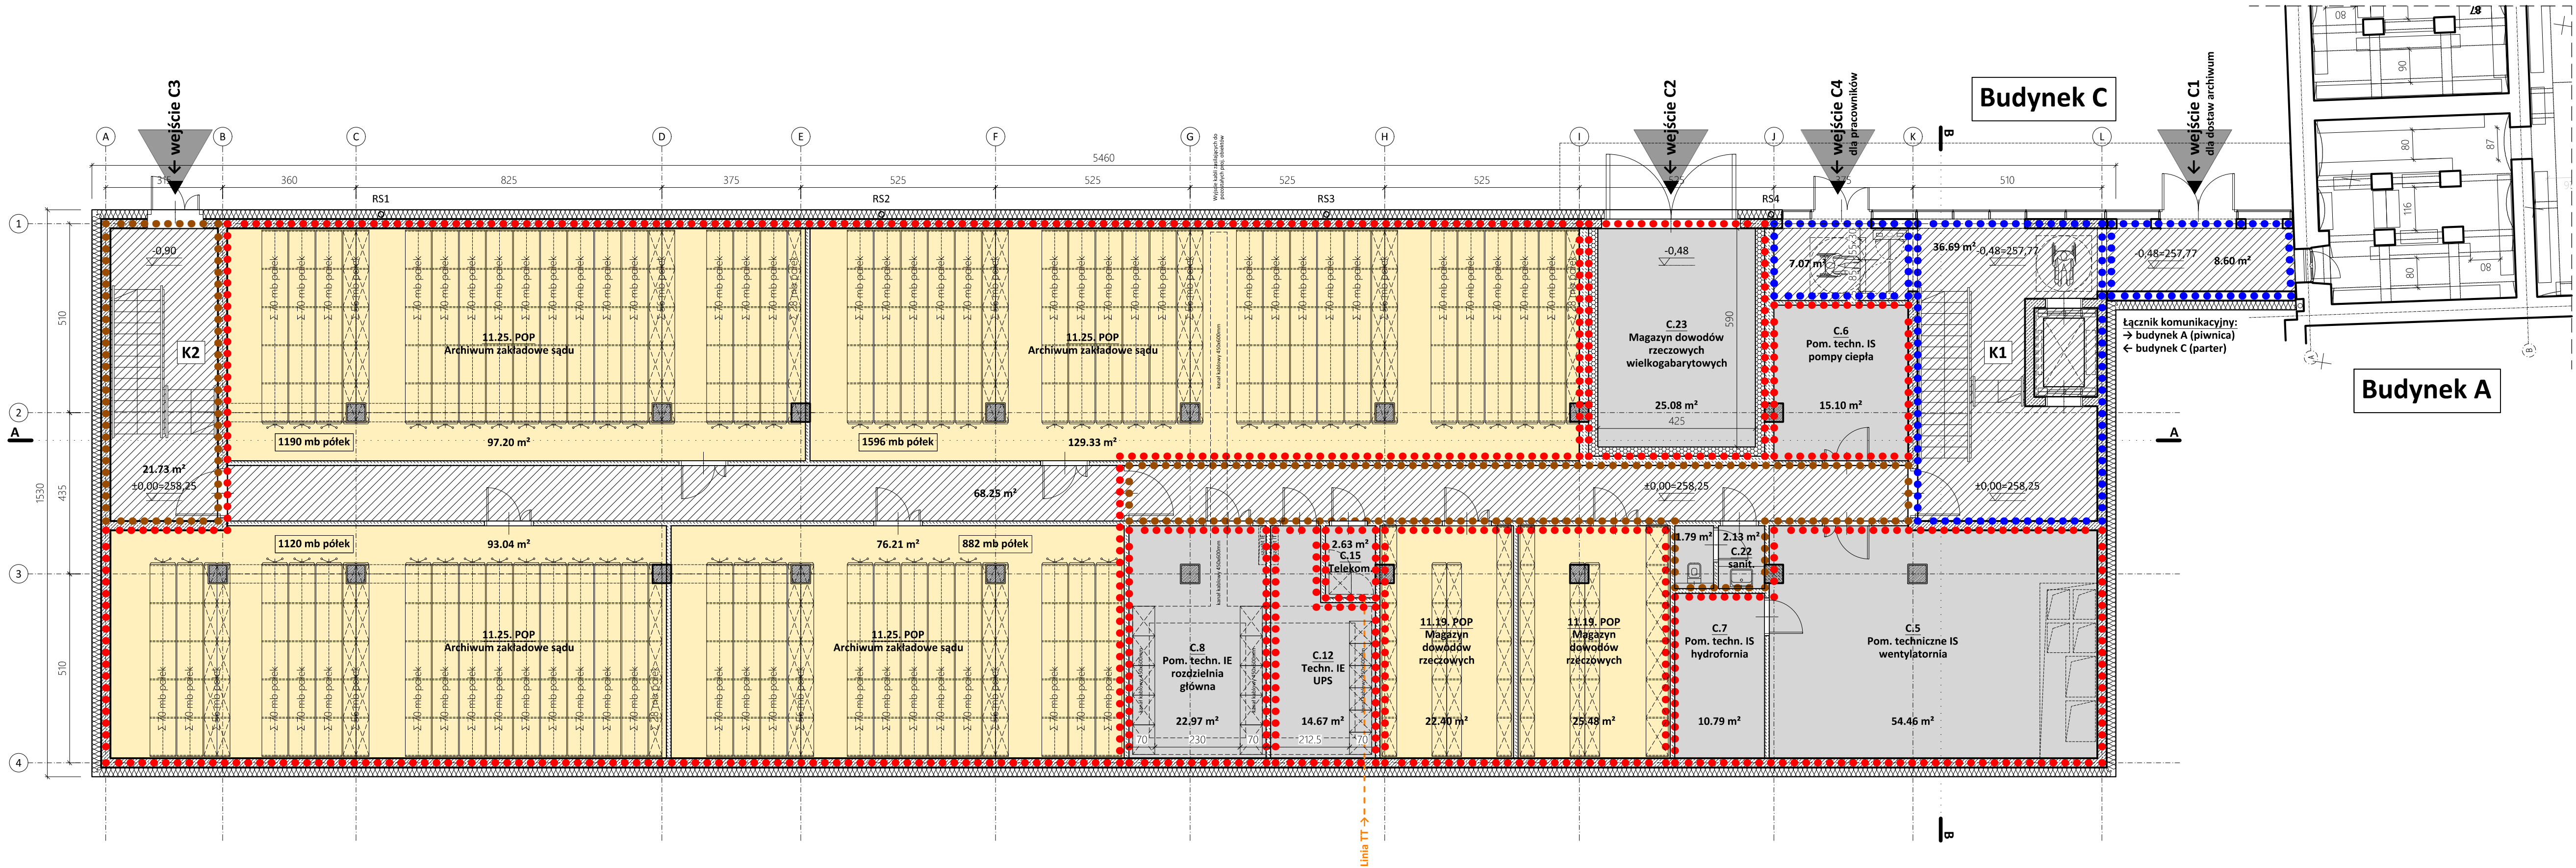



LEGENDA

1. Kierownictwo Sądu
2. Administracja
3. Wydział I Cywilny
4. Wydział II Karny
5. Wydział III Rodzinny i Nieletnich
6. Wydział IV Pracy
7. Wydział V Wykonywania Orzeczeń Karnych (WOK)
8. Wydział VI Ksiąg Wieczystych
9. Wydział VIII Cywilny
10. Zespoły Kuratorskiej Służby Sądowej (I-II)
11. Pomieszczenia Ogólnego Przeznaczenia (POP)
15. Pomieszczenia dodatkowe (techn., sanit., gosp., etc.)
13. Komunikacja

- Strefa ogólnodostępna
- Strefa o ograniczonym dostępie
- Strefa o zwiększonym bezpieczeństwie
- Strefa bez możliwości dostępu osób postronnych

 <div>PRACOWNIE KONSERWACJI ZABYTEKÓW "ARKONA" Spółka z o.o. 31 - 115 Kraków, Plac Sikorskiego 3/8, tel. (12) 421 24 41, fax. (12) 422 24 93, www.pkz-arkona.pl</div>		
NAZWA ZADANIA		
Przebudowa budynku b. aresztu w Zabrzu wraz z budową budynku archiwum i łączników oraz zmianą sposobu użytkowania na potrzeby Sądu Rejonowego w Zabrzu		
ADRES OBIEKTU		
41-800 ZABRZE, UL. SĄDOWA 1, UL. 3-GO MAJA 21		
FAZA PROJEKTU		
PROJEKT KONCEPCYJNY		
BRANŻA		
ARCHITEKTURA		
mgr inż. arch. Paweł Górkiewicz upr. RP Upr-432/94 mgr inż. arch. Magdalena Matejko upr. MPOIA/083/2011 mgr inż. arch. Michał Misiak upr. MPOIA/074/2019 mgr inż. arch. Katarzyna Płoszaj upr. MPOIA/022/2019		
TYTUŁ RYSUNKU	REWIZJA	DATA
	SKALA	NR RYSUNKU
BUDYNEK C – BUDYNEK ARCHIWUM RZUT PARTERU	1:100	11.2025 C1



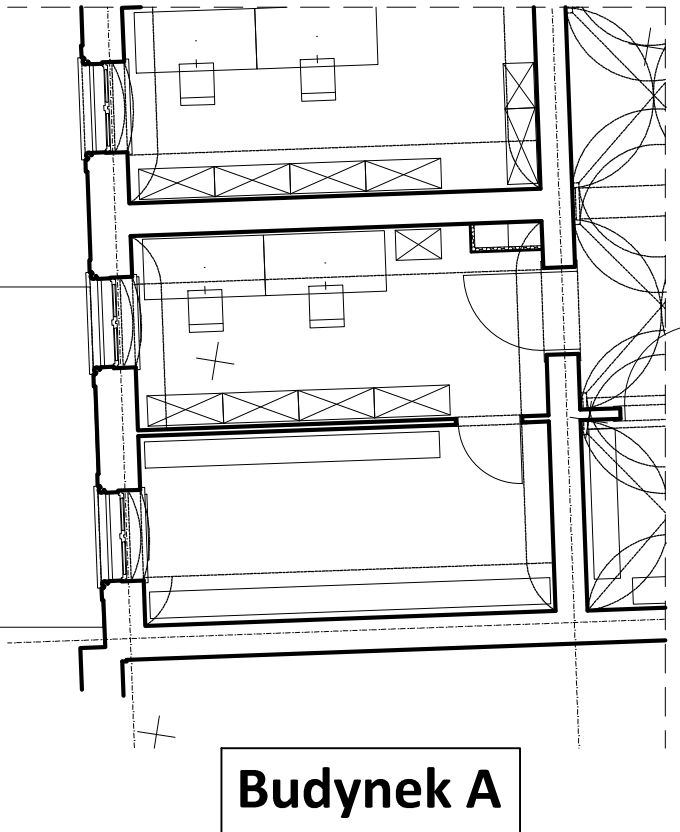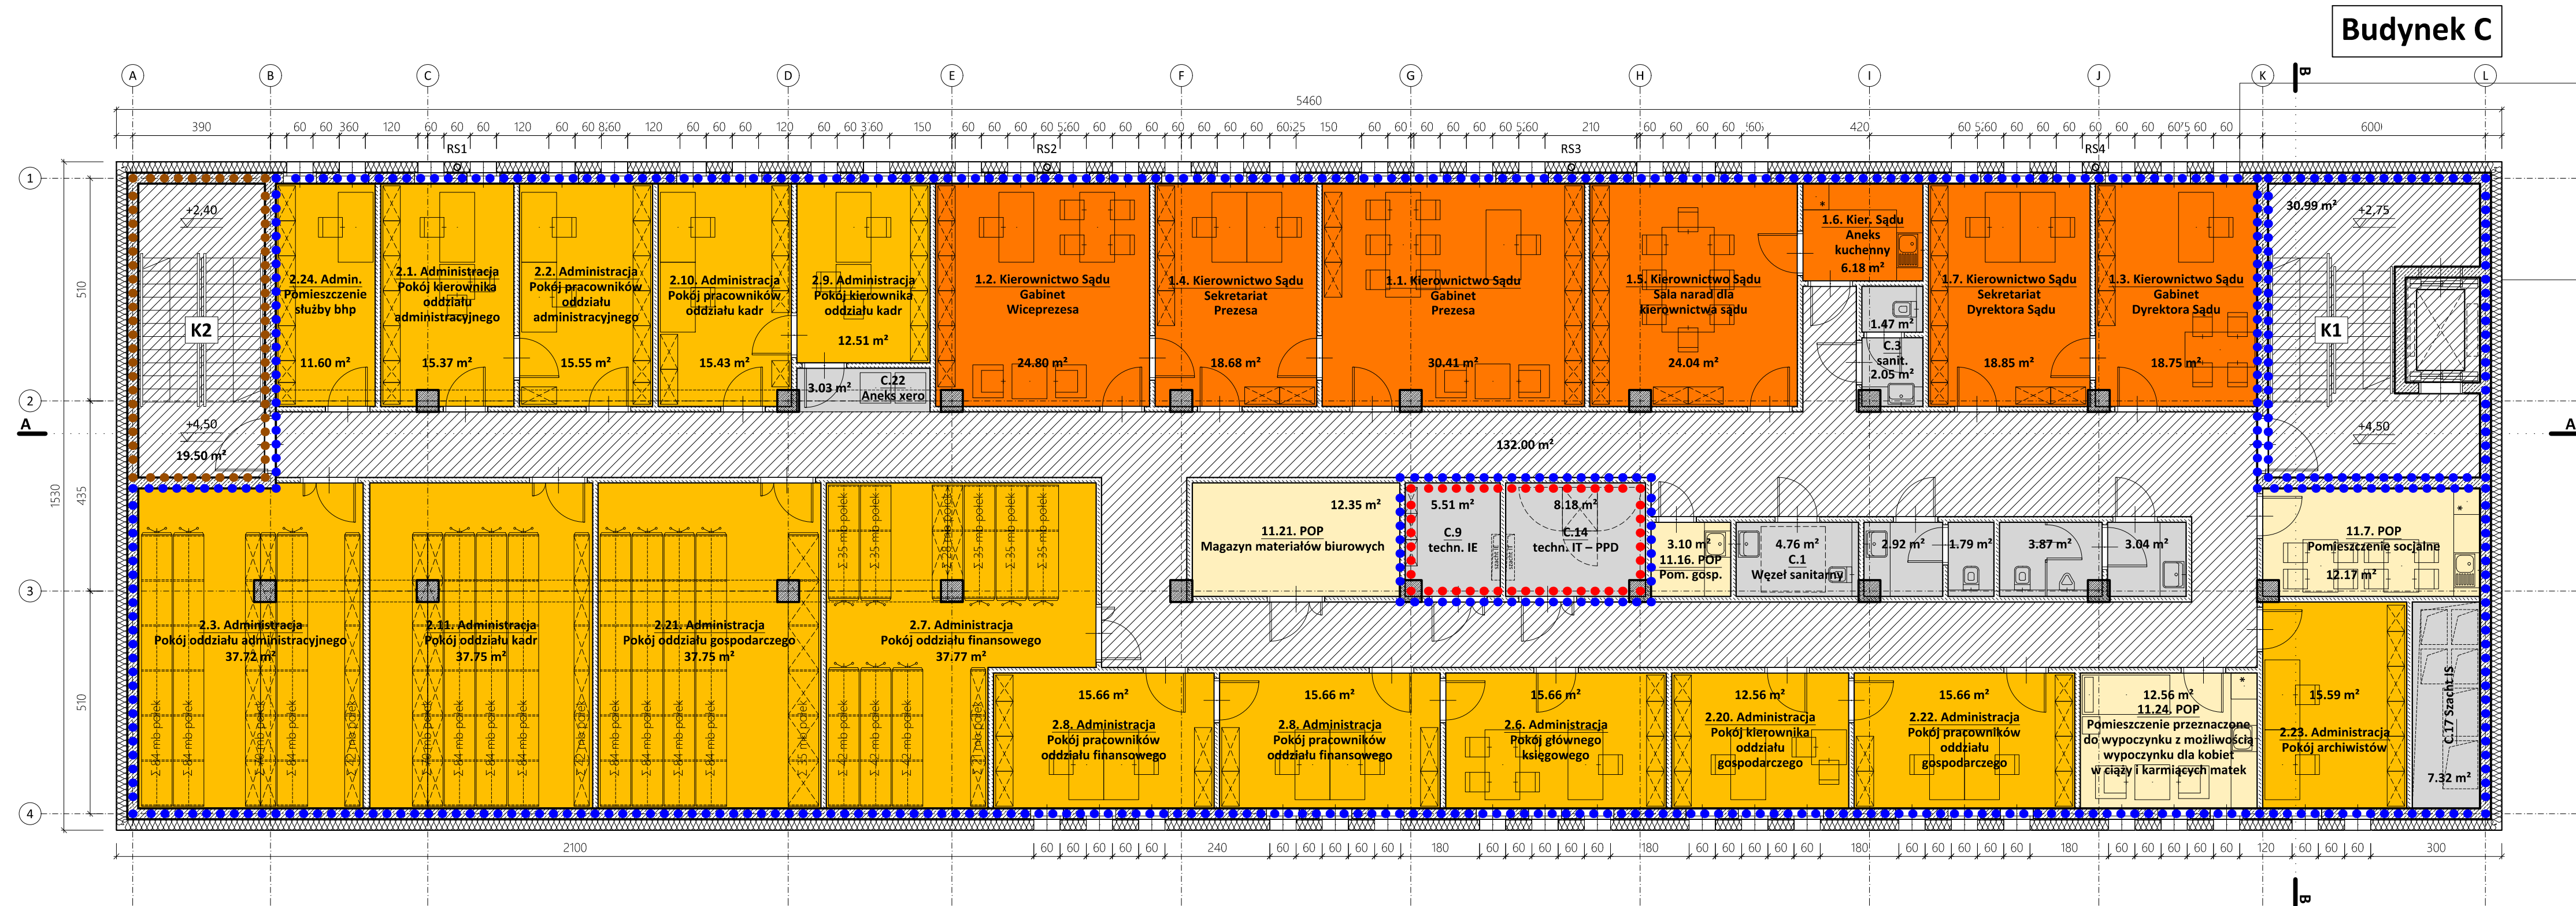


#### LEGENDA

1. Kierownictwo Sądu
2. Administracja
3. Wydział I Cywilny
4. Wydział II Karny
5. Wydział III Rodzinny i Nieletnich
6. Wydział IV Pracy
7. Wydział V Wykonywania Orzeczeń Karnych (WOK)
8. Wydział VI Ksiąg Wieczystych
9. Wydział VIII Cywilny
10. Zespoły Kuratorskiej Służby Sądowej (I-II)
11. Pomieszczenia Ogólnego Przeznaczenia (POP)
15. Pomieszczenia dodatkowe (techn., sanit., gosp., etc.)
13. Komunikacja

- ● ● ● ● Strefa ogólnodostępna
- ● ● ● ● Strefa o ograniczonym dostępie
- ● ● ● ● Strefa o zwiększonym bezpieczeństwie
- ● ● ● ● Strefa bez możliwości dostępu osób postronnych

 <div>PRACOWNIE KONSERWACJI ZABYTEKÓW "ARKONA" Spółka z o.o. 31 - 115 Kraków, Plac Sikorskiego 3/8, tel. (12) 421 24 41, fax. (12) 422 24 93, www.pkz-arkona.pl</div>		
NAZWA ZADANIA		
Przebudowa budynku b. aresztu w Zabrze wraz z budową budynku archiwum i łączników oraz zmianą sposobu użytkowania na potrzeby Sądu Rejonowego w Zabrze		
ADRES OBIEKTU	41-800 ZABRZE, UL. SĄDOWA 1, UL. 3-GO MAJA 21	
FAZA PROJEKTU	PROJEKT KONCEPCYJNY	
BRANŻA	ARCHITEKTURA	
TYTUŁ RYSUNKU	mgr inż. arch. Paweł Górkiewicz upr. RP Upr-432/94	
	mgr inż. arch. Magdalena Matejko upr. MPOIA/083/2011	
	mgr inż. arch. Michał Misiak upr. MPOIA/074/2019	
	mgr inż. arch. Katarzyna Płoszaj upr. MPOIA/022/2019	
BUDYNEK C – BUDYNEK ARCHIWUM RZUT I PIĘTRA	REWIZJA	DATA 11.2025
	SKALA 1:100	NR RYSUNKU C2



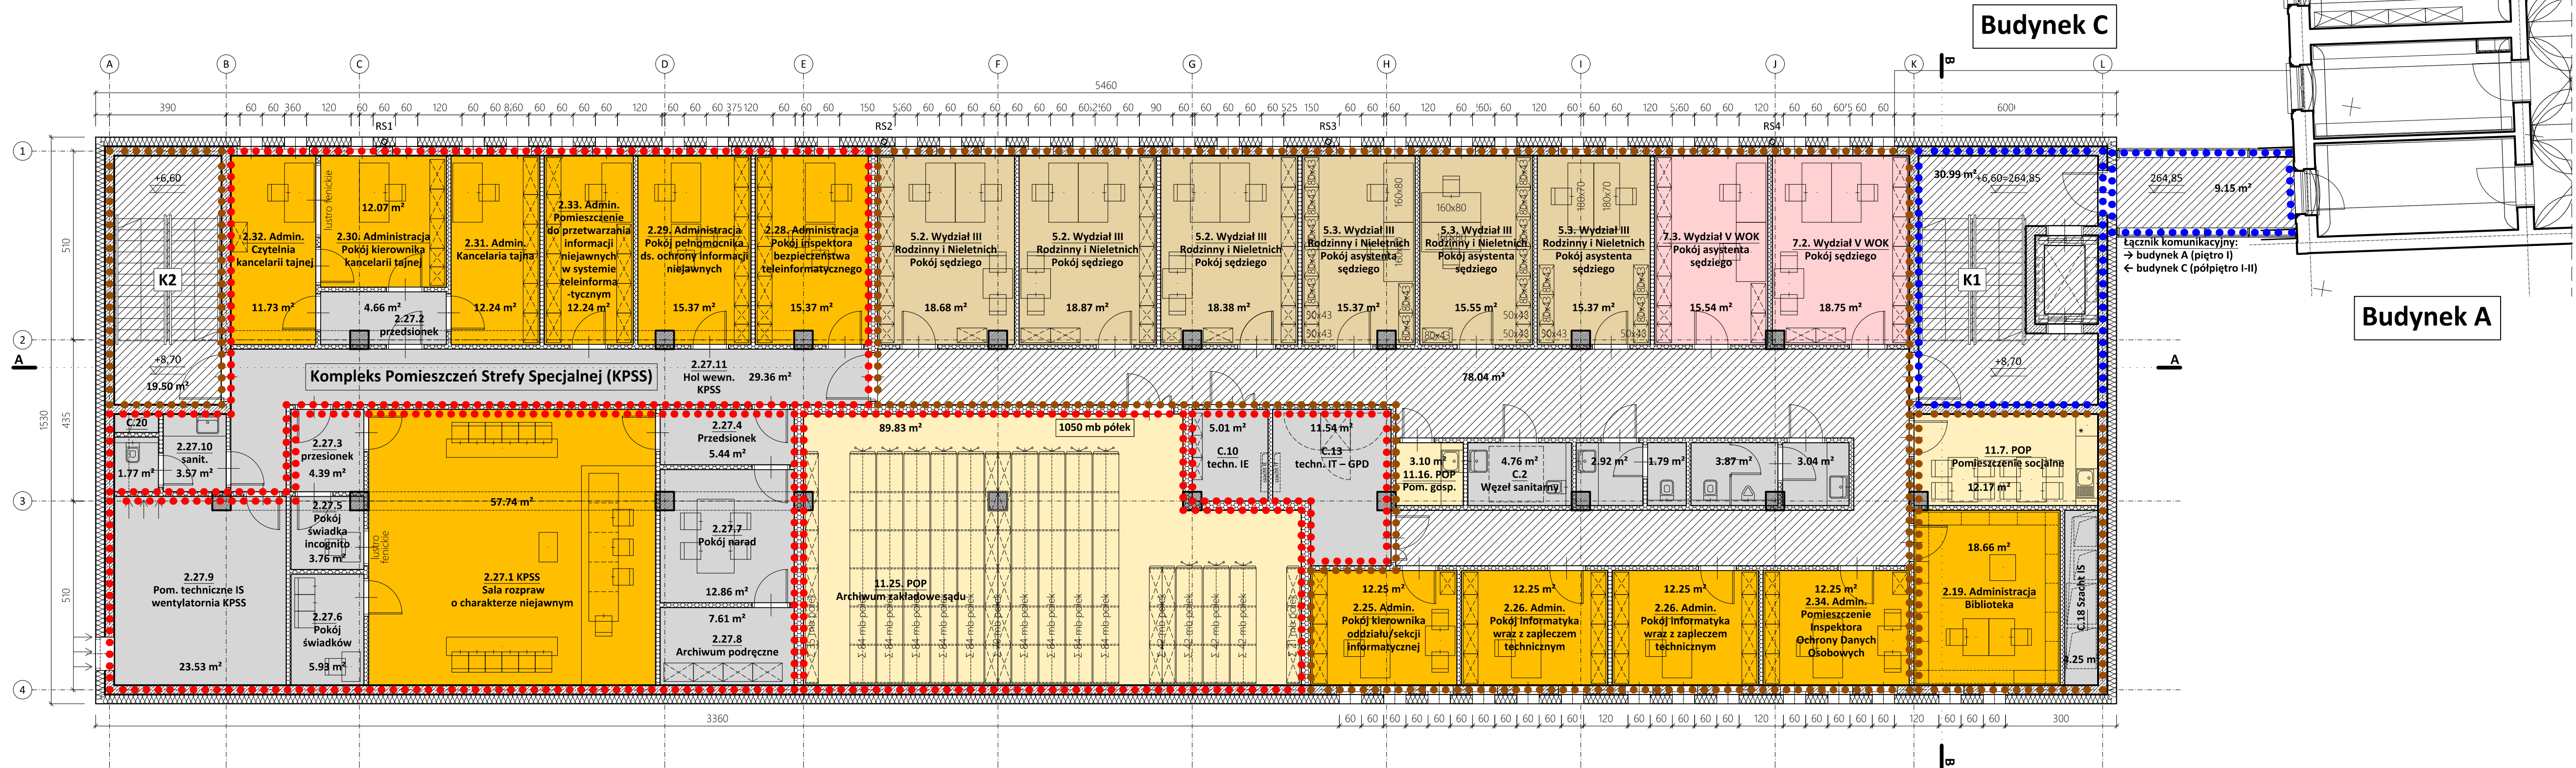

#### LEGENDA

1. Kierownictwo Sądu
2. Administracja
3. Wydział I Cywilny
4. Wydział II Karny
5. Wydział III Rodzinny i Nieletnich
6. Wydział IV Pracy
7. Wydział V Wykonywania Orzeczeń Karnych (WOK)
8. Wydział VI Ksiąg Wieczystych
9. Wydział VIII Cywilny
10. Zespoły Kuratorskiej Służby Sądowej (I-II)
11. Pomieszczenia Ogólnego Przeznaczenia (POP)
15. Pomieszczenia dodatkowe (techn., sanit., gosp., etc.)
13. Komunikacja

- Strefa ogólnodostępna
- Strefa o ograniczonym dostępie
- Strefa o zwiększonym bezpieczeństwie
- Strefa bez możliwości dostępu osób postronnych



NAZWA ZADANIA: Przebudowa budynku b. aresztu w Zabrze wraz z budową budynku archiwum i łączników oraz zmianą sposobu użytkowania na potrzeby Sądu Rejonowego w Zabrze

ADRES OBIEKTU: 41-800 ZABRZE, UL. SĄDOWA 1, UL. 3-GO MAJA 21


FAZA PROJEKTU: PROJEKT KONCEPCYJNY

BRANŻA: ARCHITEKTURA

mgr inż. arch. Paweł Górkiewicz  
upr. RP Upr-432/94  
mgr inż. arch. Magdalena Matejko  
upr. MPOIA/083/2011  
mgr inż. arch. Michał Misiak  
upr. MPOIA/074/2019  
mgr inż. arch. Katarzyna Płoszaj  
upr. MPOIA/022/2019

TYTUŁ RYSUNKU	REWIZJA	DATA
	SKALA	NR RYSUNKU
BUDYNEK C – BUDYNEK ARCHIWUM RZUT II PIĘTRA	1:100	11.2025 C3



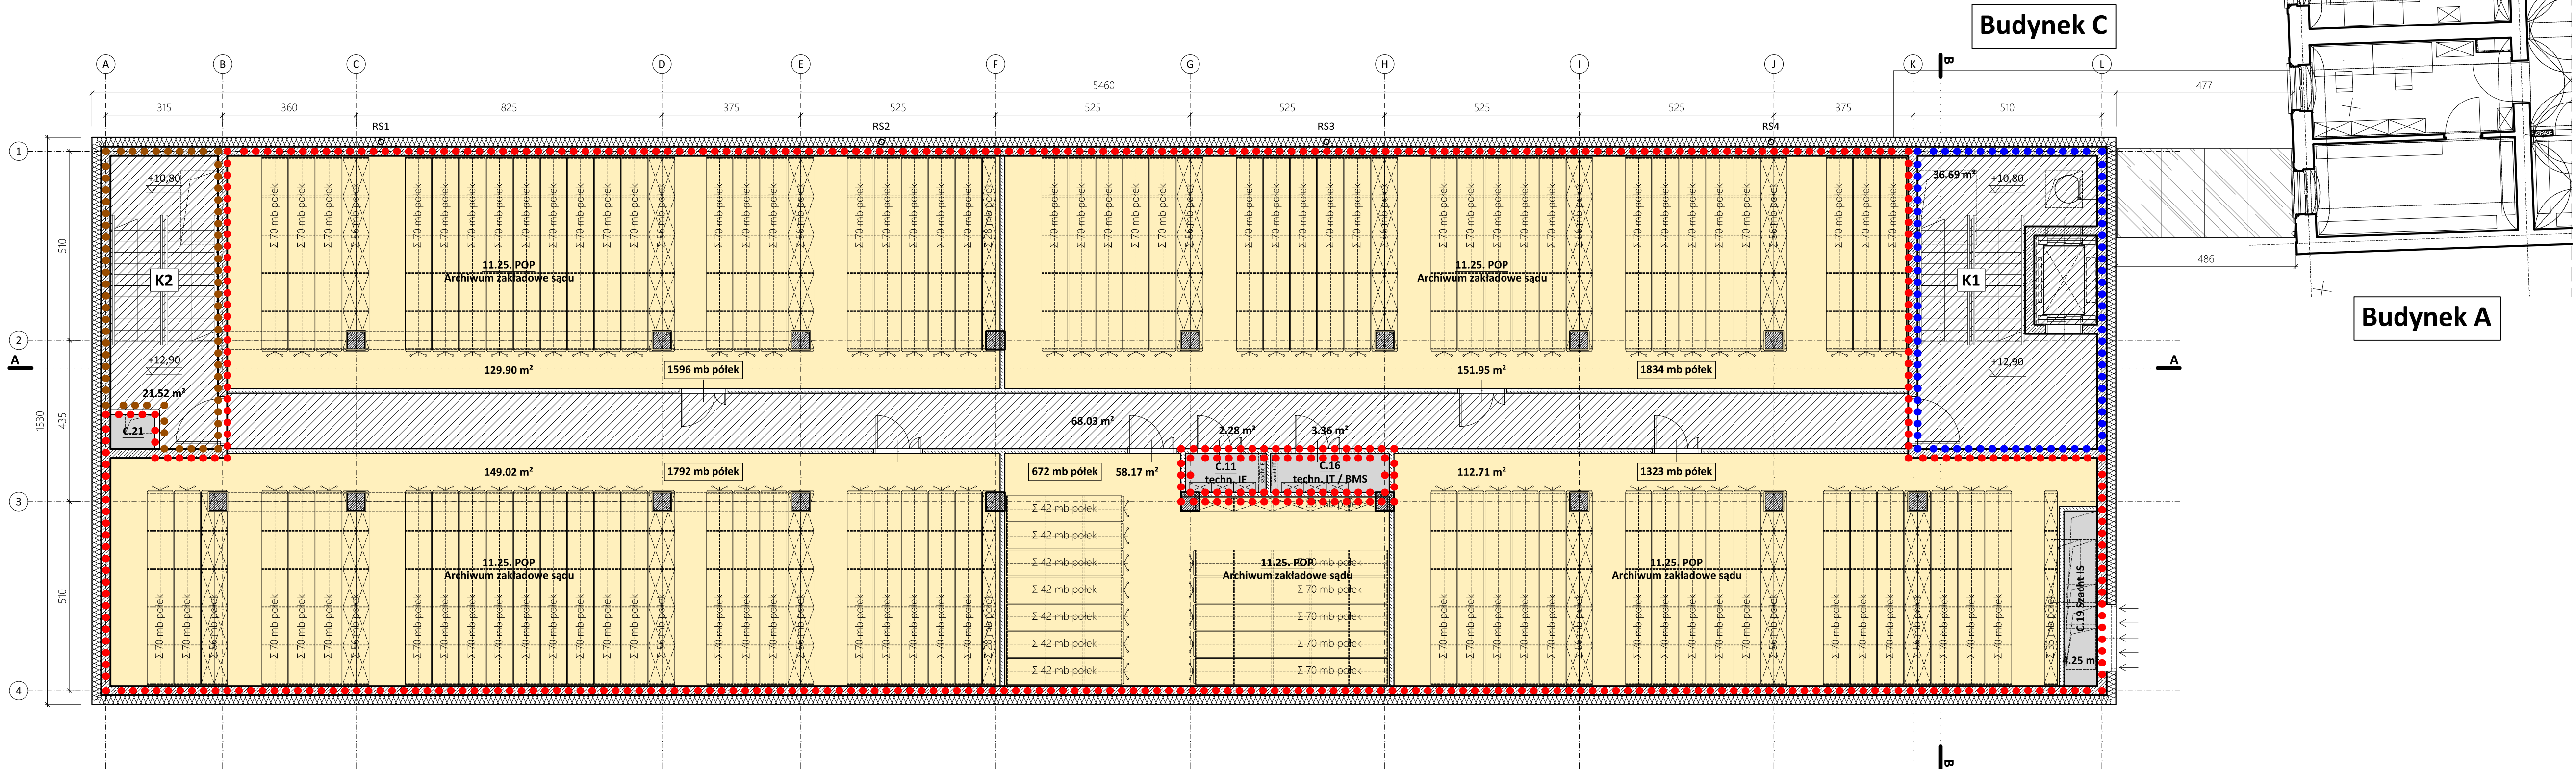

#### LEGENDA

1. Kierownictwo Sądu
2. Administracja
3. Wydział I Cywilny
4. Wydział II Karny
5. Wydział III Rodzinny i Nieletnich
6. Wydział IV Pracy
7. Wydział V Wykonywania Orzeczeń Karnych (WOK)
8. Wydział VI Ksiąg Wieczystych
9. Wydział VIII Cywilny
10. Zespoły Kuratorskiej Służby Sądowej (I-II)
11. Pomieszczenia Ogólnego Przeznaczenia (POP)
15. Pomieszczenia dodatkowe (techn., sanit., gosp., etc.)
13. Komunikacja


- Strefa ogólnodostępna
- Strefa o ograniczonym dostępie
- Strefa o zwiększonym bezpieczeństwie
- Strefa bez możliwości dostępu osób postronnych

 <div>PRACOWNIE KONSERWACJI ZABYTEKÓW "ARKONA" Spółka z o.o. 31 - 115 Kraków, Plac Sikorskiego 3/8, tel. (12) 421 24 41, fax. (12) 422 24 93, www.pkz-arkona.pl</div>		
NAZWA ZADANIA		
Przebudowa budynku b. aresztu w Zabrzu wraz z budową budynku archiwum i łączników oraz zmianą sposobu użytkowania na potrzeby Sądu Rejonowego w Zabrzu		
ADRES OBIEKTU		
41-800 ZABRZE, UL. SĄDOWA 1, UL. 3-GO MAJA 21		
FAZA PROJEKTU		
PROJEKT KONCEPCYJNY		
BRANŻA		
ARCHITEKTURA		
mgr inż. arch. Paweł Górkiewicz upr. RP Upr-432/94 mgr inż. arch. Magdalena Matejko upr. MPOIA/083/2011 mgr inż. arch. Michał Misiak upr. MPOIA/074/2019 mgr inż. arch. Katarzyna Płoszaj upr. MPOIA/022/2019		
TYTUŁ RYSUNKU	REWIZJA	DATA
	SKALA	NR RYSUNKU
BUDYNEK C – BUDYNEK ARCHIWUM RZUT III PIĘTRA	1:100	11.2025 C4







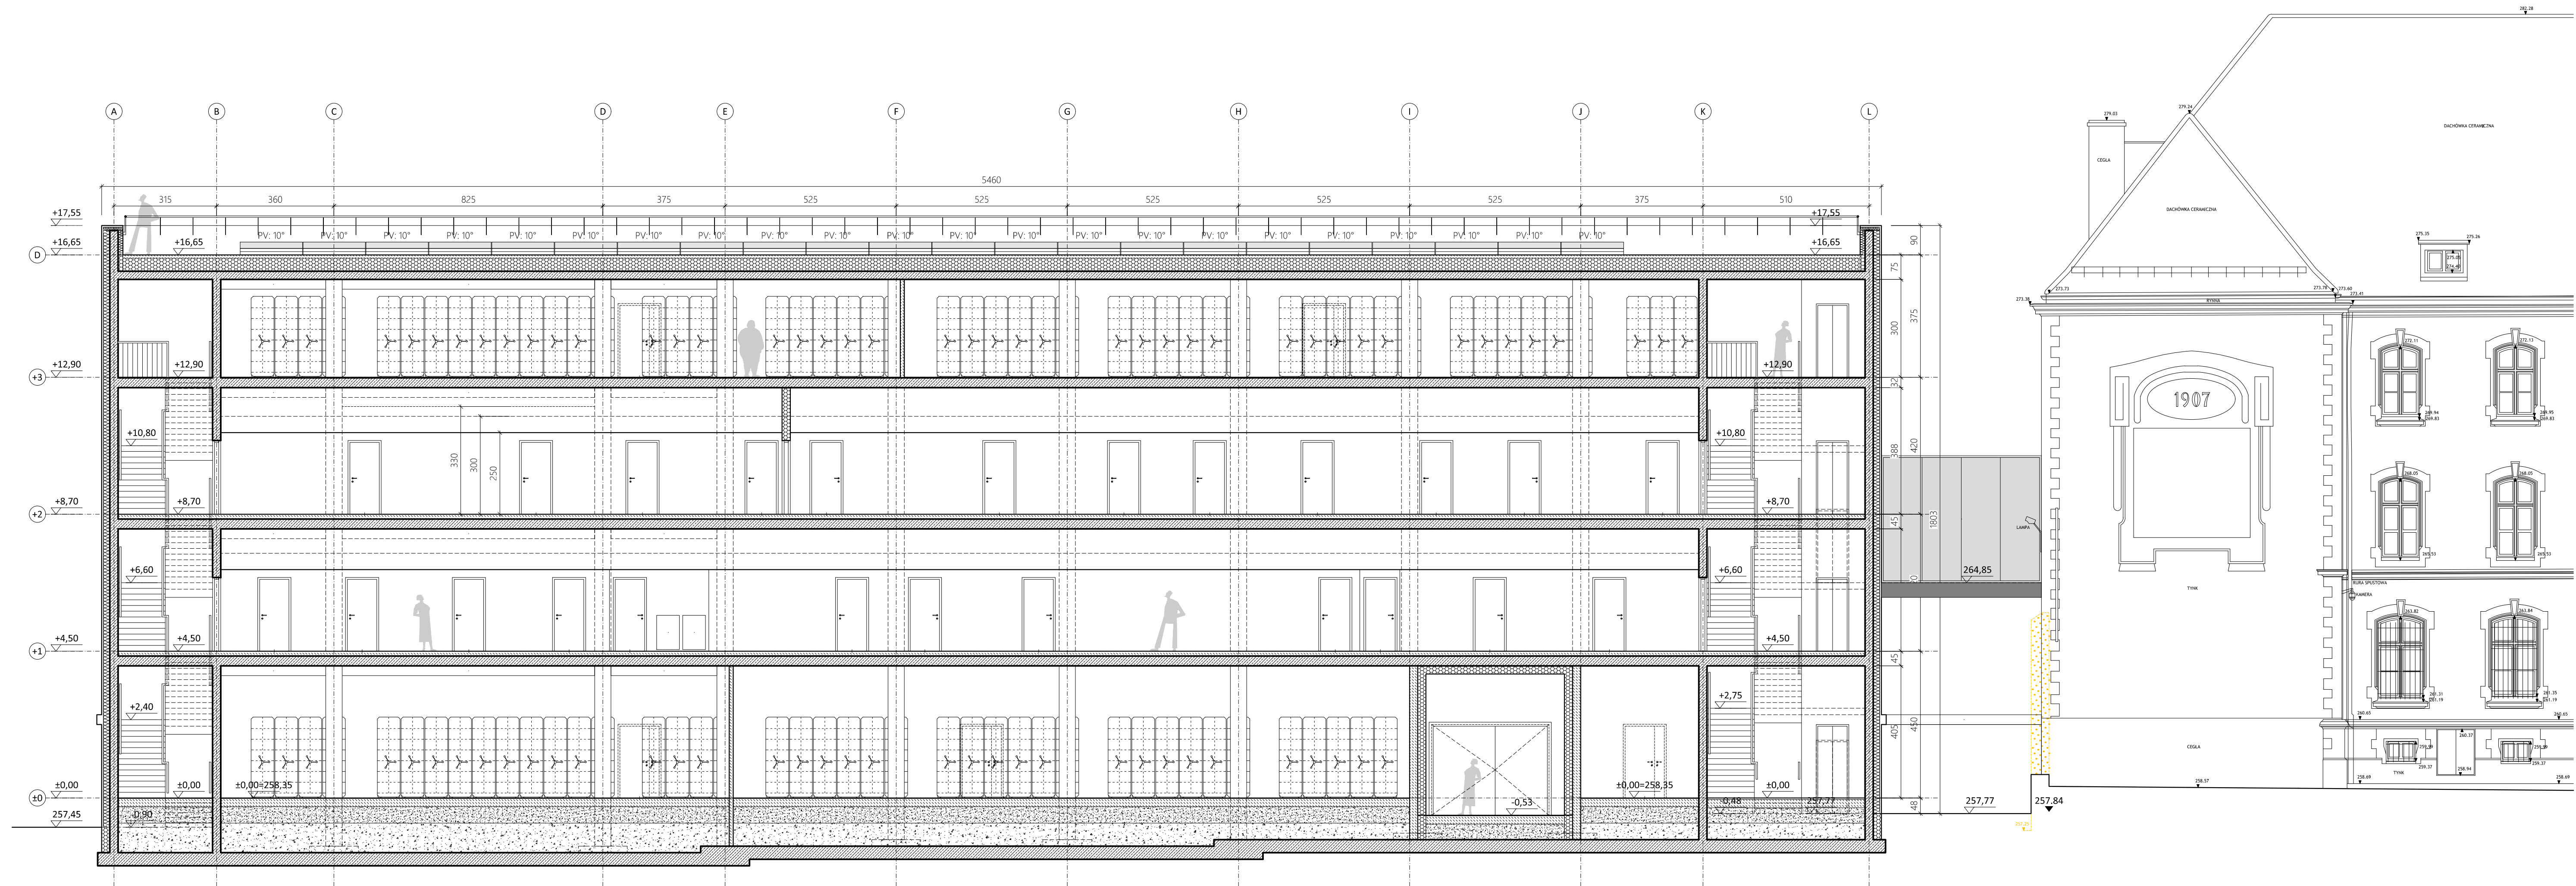

		PRACOWNIE KONSERWACJI ZABYTKÓW "ARKONA" Spółka z o.o. 31-115 Kraków, Plac Sikorskiego 3/8, tel. (12) 421 24 41, fax. (12) 422 24 93, www.pkz-arkona.pl	
NAZWA ZADANIA		Przebudowa budynku b. aresztu w Zabrze wraz z budową budynku archiwum i łączników oraz zmianą sposobu użytkowania na potrzeby Sądu Rejonowego w Zabrze	
ADRES OBIEKTU		41-800 ZABRZE, UL. SĄDOWA 1, UL. 3-GO MAJA 21	
FAZA PROJEKTU		PROJEKT KONCEPCYJNY	
BRANŻA		ARCHITEKTURA	
		mgr inż. arch. Paweł Górkiewicz upr. RP Upr-432/94 mgr inż. arch. Magdalena Matejko upr. MPOIA/083/2011 mgr inż. arch. Michał Misiak upr. MPOIA/074/2019 mgr inż. arch. Katarzyna Płoszaj upr. MPOIA/022/2019	
TYTUŁ RYSUNKU		REWIZJA	DATA
			11.2025
BUDYNEK C – BUDYNEK ARCHIWUM PRZĘKRÓJ PIONOWY A-A		SKALA	NR RYSUNKU
		1:100	C6












	PRACOWNIA KONSERWACJI ZABYTKÓW "ARKONA" Spółka z o.o. 31 - 115 Kraków, Plac Sikorskiego 3/8, tel. (12) 421 24 41, fax. (12) 422 24 93, www.pkz-arkona.pl			
	Przebudowa budynku b. aresztu w Zabrze wraz z budową budynku archiwum i łączników oraz zmianą sposobu użytkowania na potrzeby Sądu Rejonowego w Zabrze			
	41-800 ZABRZE, UL. SĄDOWA 1, UL. 3-GO MAJA 21			
	PROJEKT KONCEPCYJNY			
	ARCHITEKTURA			
mgr inż. arch. Paweł Górkiewicz upr. RP Upr-432/94 mgr inż. arch. Magdalena Matejko upr. MPOIA/083/2011 mgr inż. arch. Michał Misiak upr. MPOIA/074/2019 mgr inż. arch. Katarzyna Płoszaj upr. MPOIA/022/2019			REWIZJA	DATA 11.2025
BUDYNEK C – BUDYNEK ARCHIWUM ELEWACJA PÓŁNOCNA			SKALA 1:100	NR RYSUNKU C8



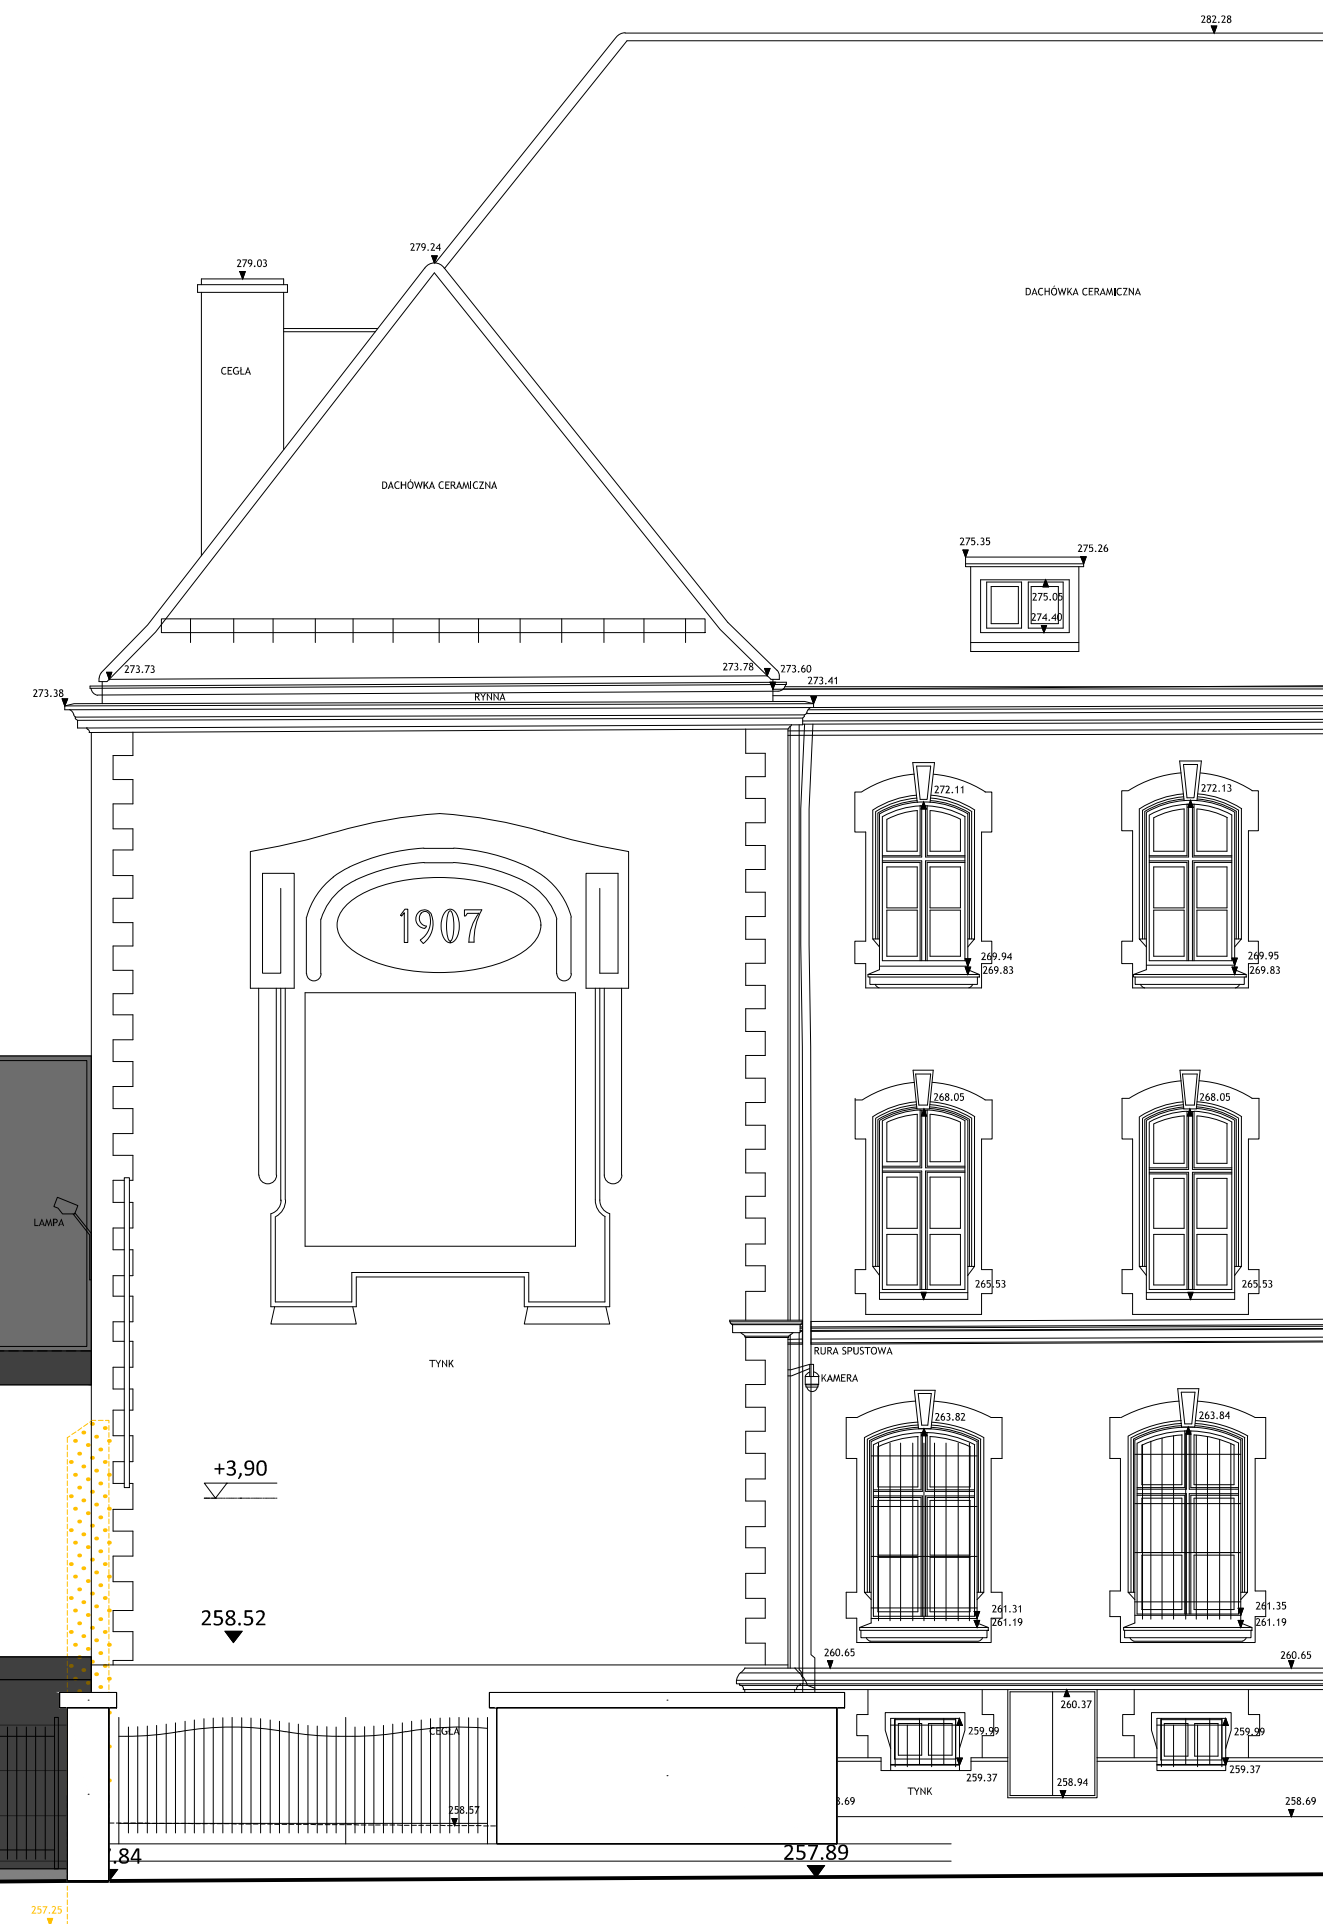


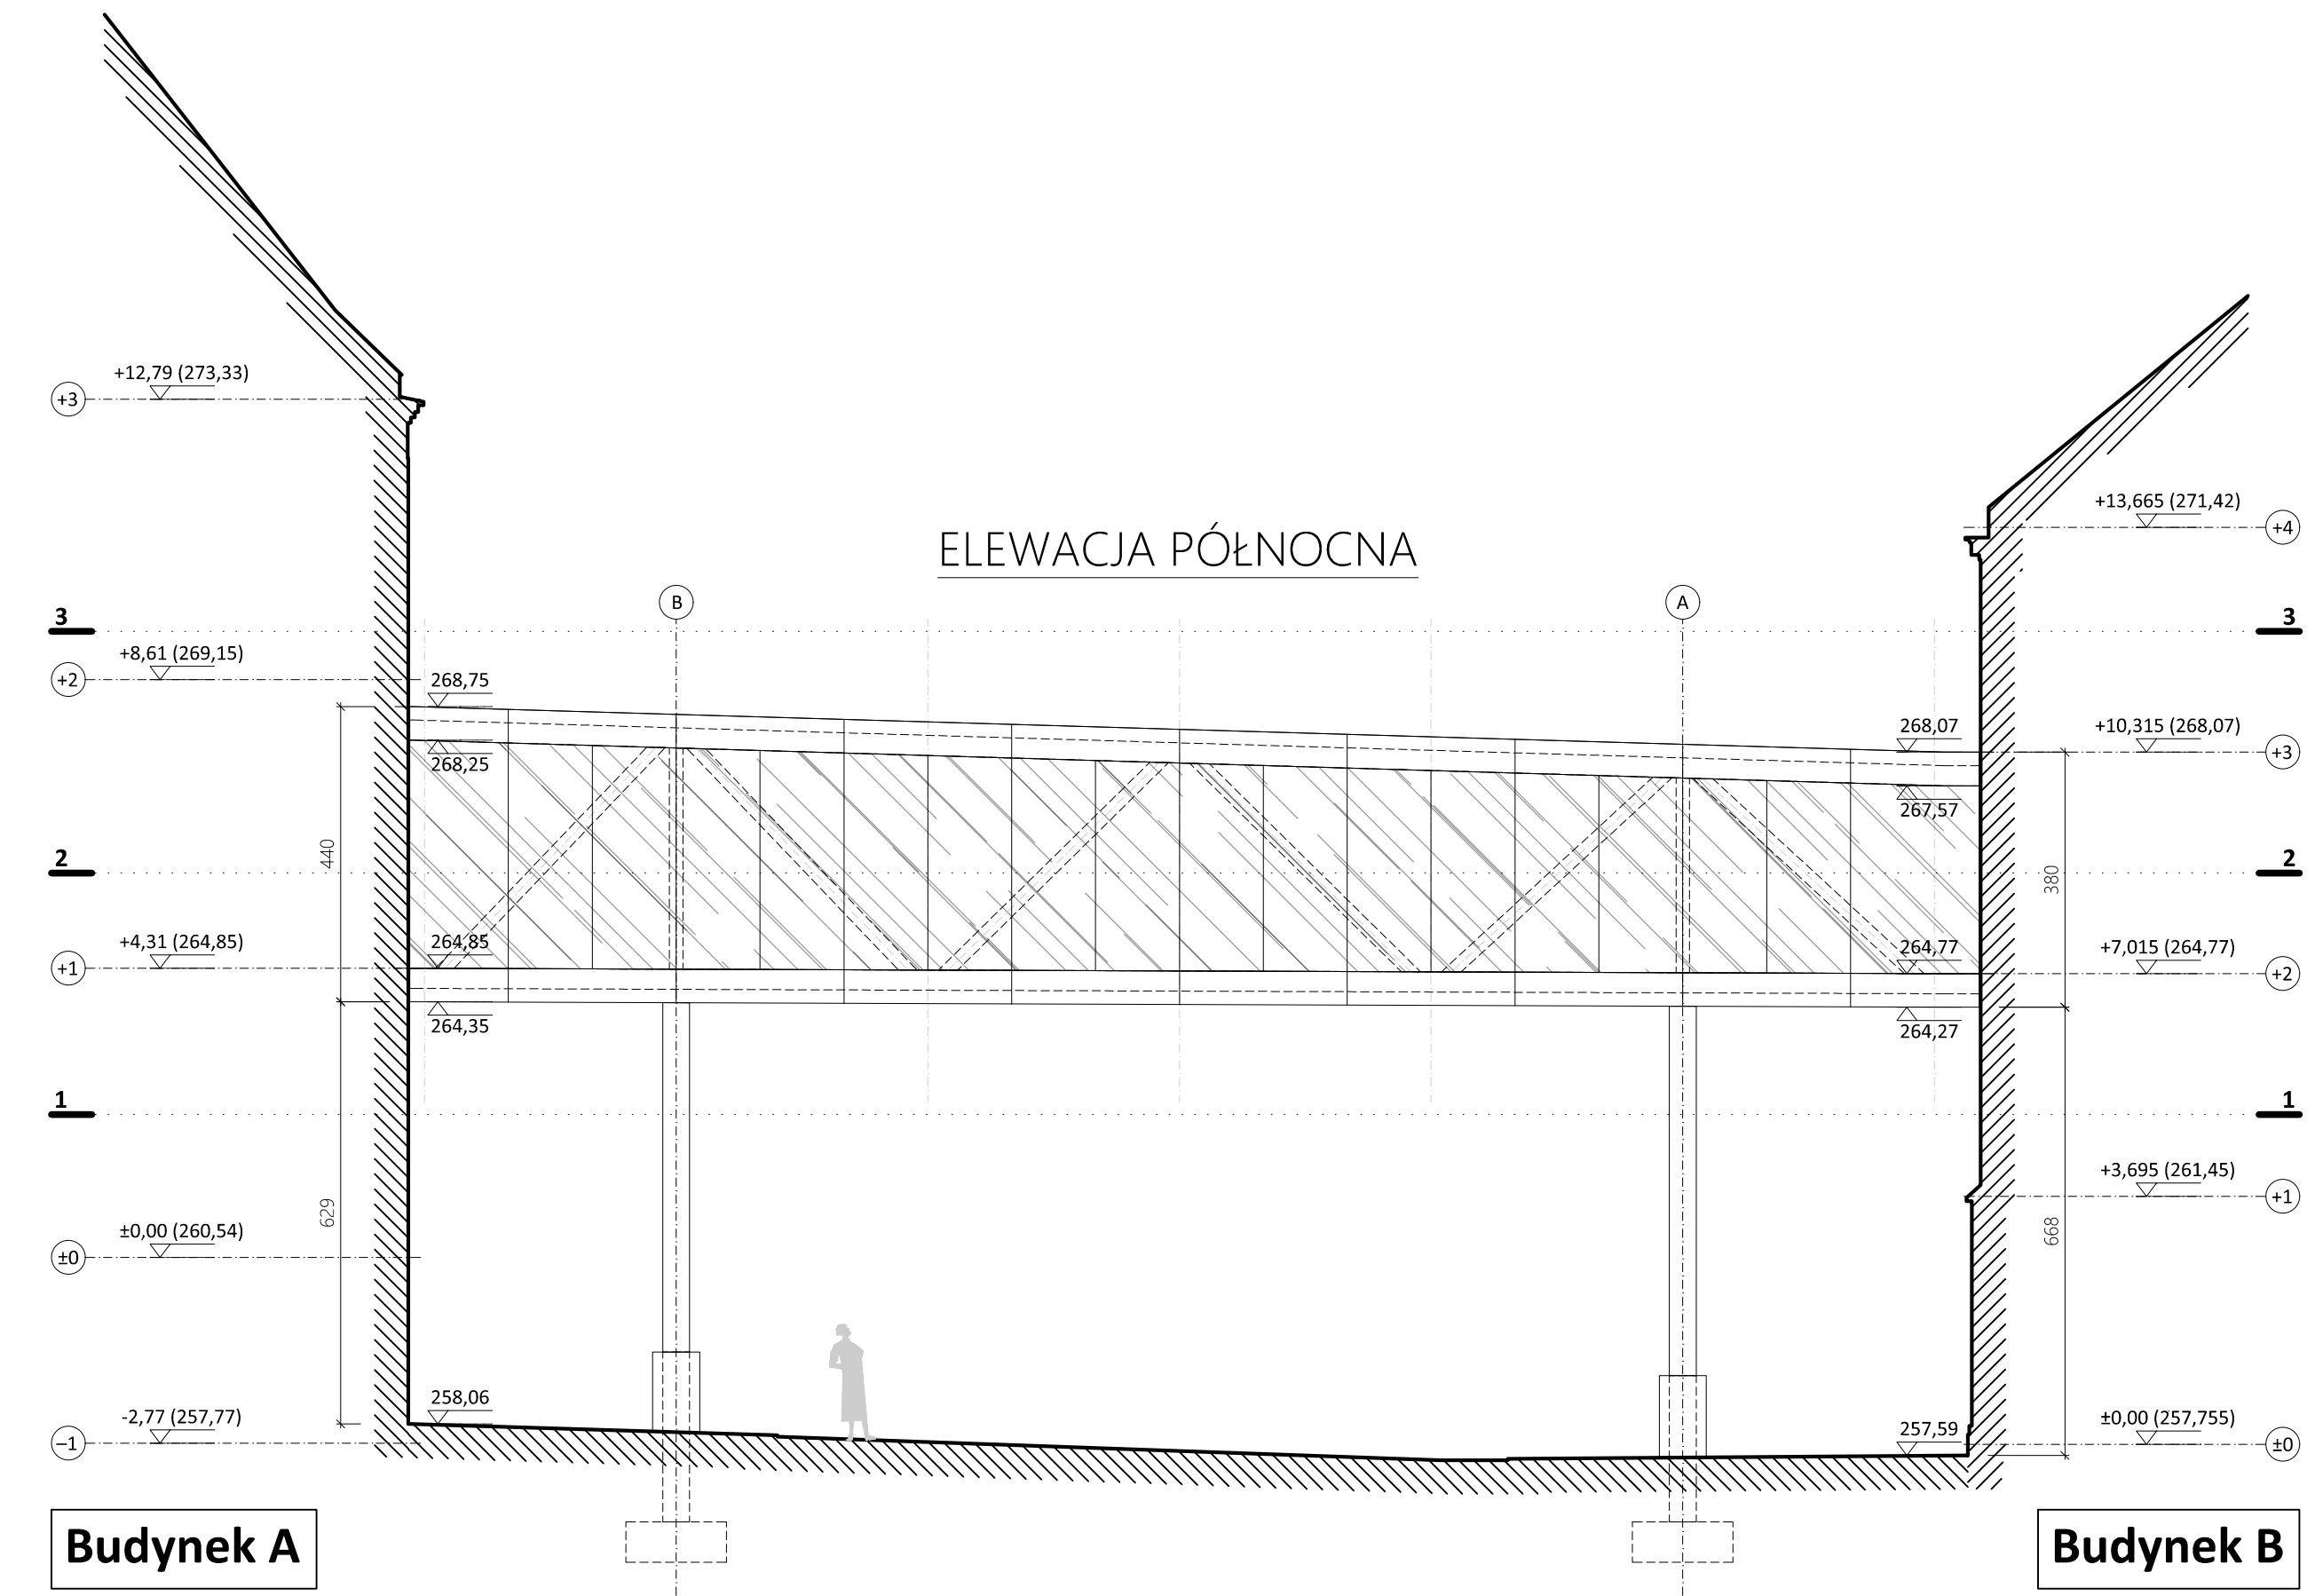
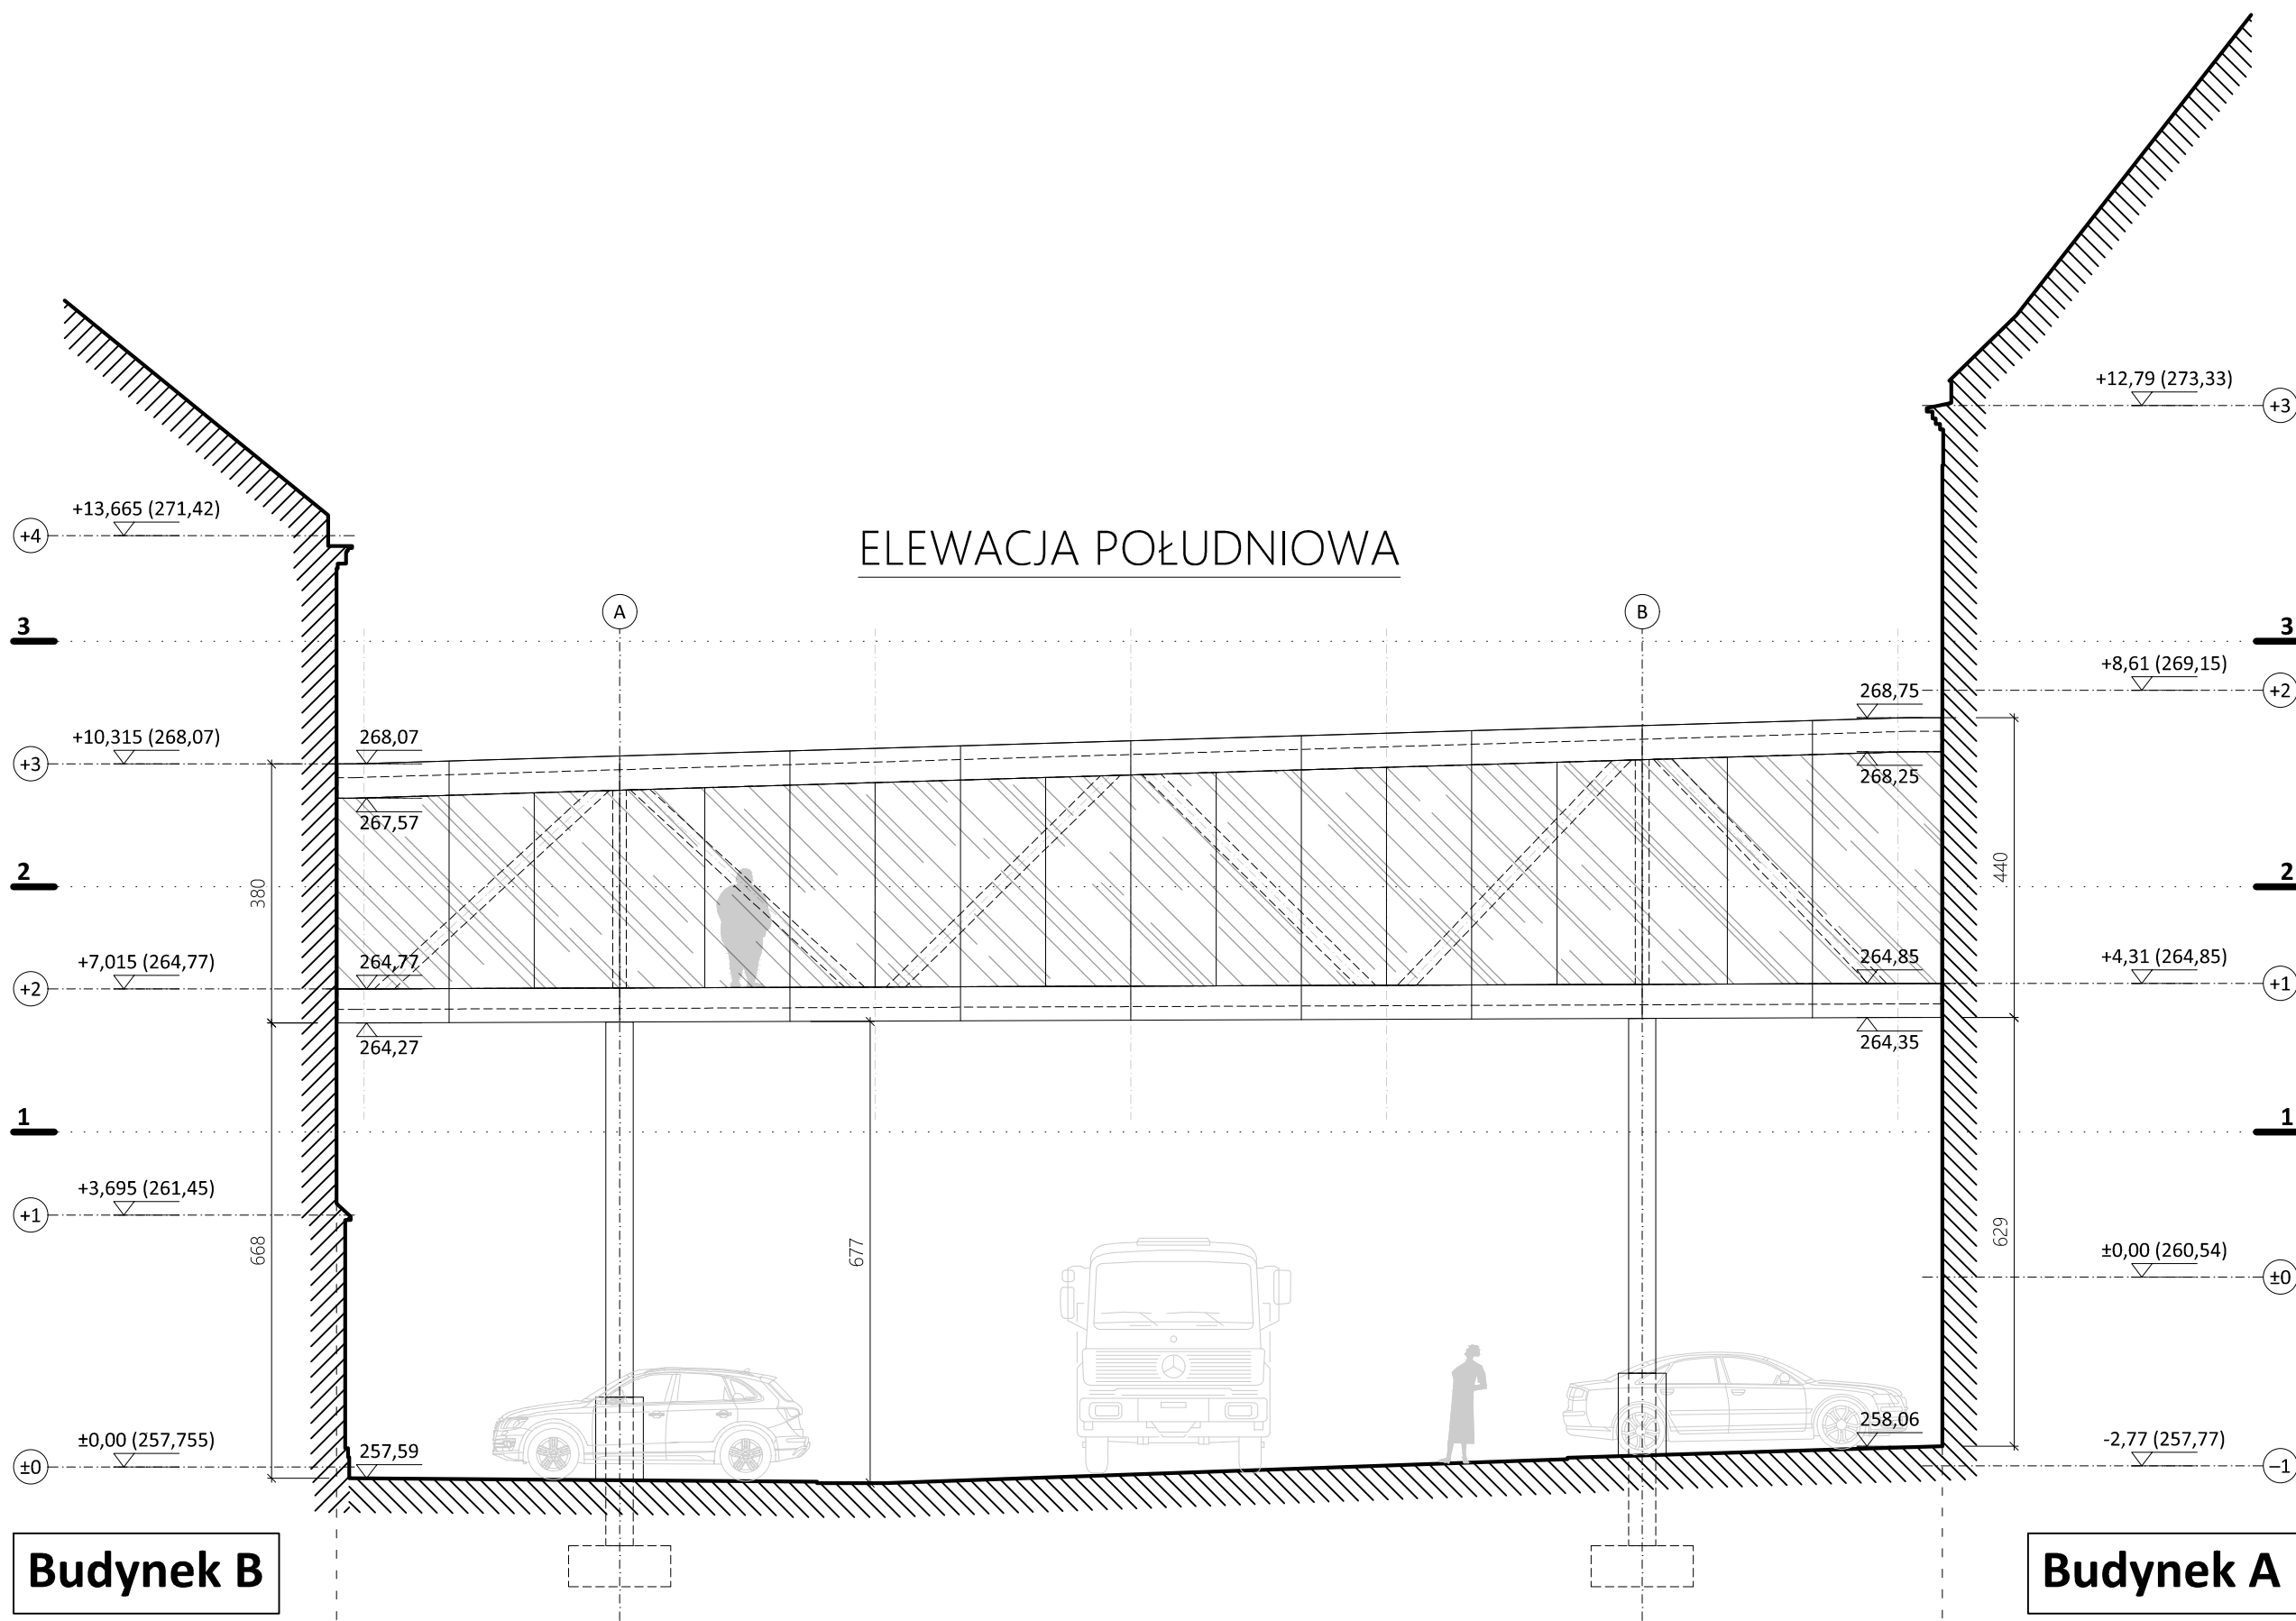
	<b>PRACOWNIE KONSERWACJI ZABYTKÓW "ARKONA" Spółka z o.o.</b> 31 - 115 Kraków, Plac Sikorskiego 3/8, tel. (12) 421 24 41, fax. (12) 422 24 93, www.pkz-arkona.pl		
	<b>Przebudowa budynku b. aresztu w Zabrzcu wraz z budową budynku archiwum i łączników oraz zmianą sposobu użytkowania na potrzeby Sądu Rejonowego w Zabrzcu</b>		
NAZWA ZADANIA			
ADRES OBIEKTU	41-800 ZABRZE, UL. SĄDOWA 1, UL. 3-GO MAJA 21		
FAZA PROJEKTU	PROJEKT KONSEPCYJNY		
BRANŻA	ARCHITEKTURA		
	<b>mgr inż. arch. Paweł Górkiewicz</b> upr. RP Upr-432/94 <b>mgr inż. arch. Magdalena Matejko</b> upr. MPOIA/083/2011 <b>mgr inż. arch. Michał Misiak</b> upr. MPOIA/074/2019 <b>mgr inż. arch. Katarzyna Płoszaj</b> upr. MPOIA/022/2019		
TYTUŁ RYSUNKU	REWIZJA	DATA <b>11.2025</b>	
	SKALA	NR RYSUNKU <b>C9</b>	
<b>BUDYNEK C – BUDYNEK ARCHIWUM ELEWACJA POŁUDNIOWA</b> <div> <div>1:100</div> </div>			



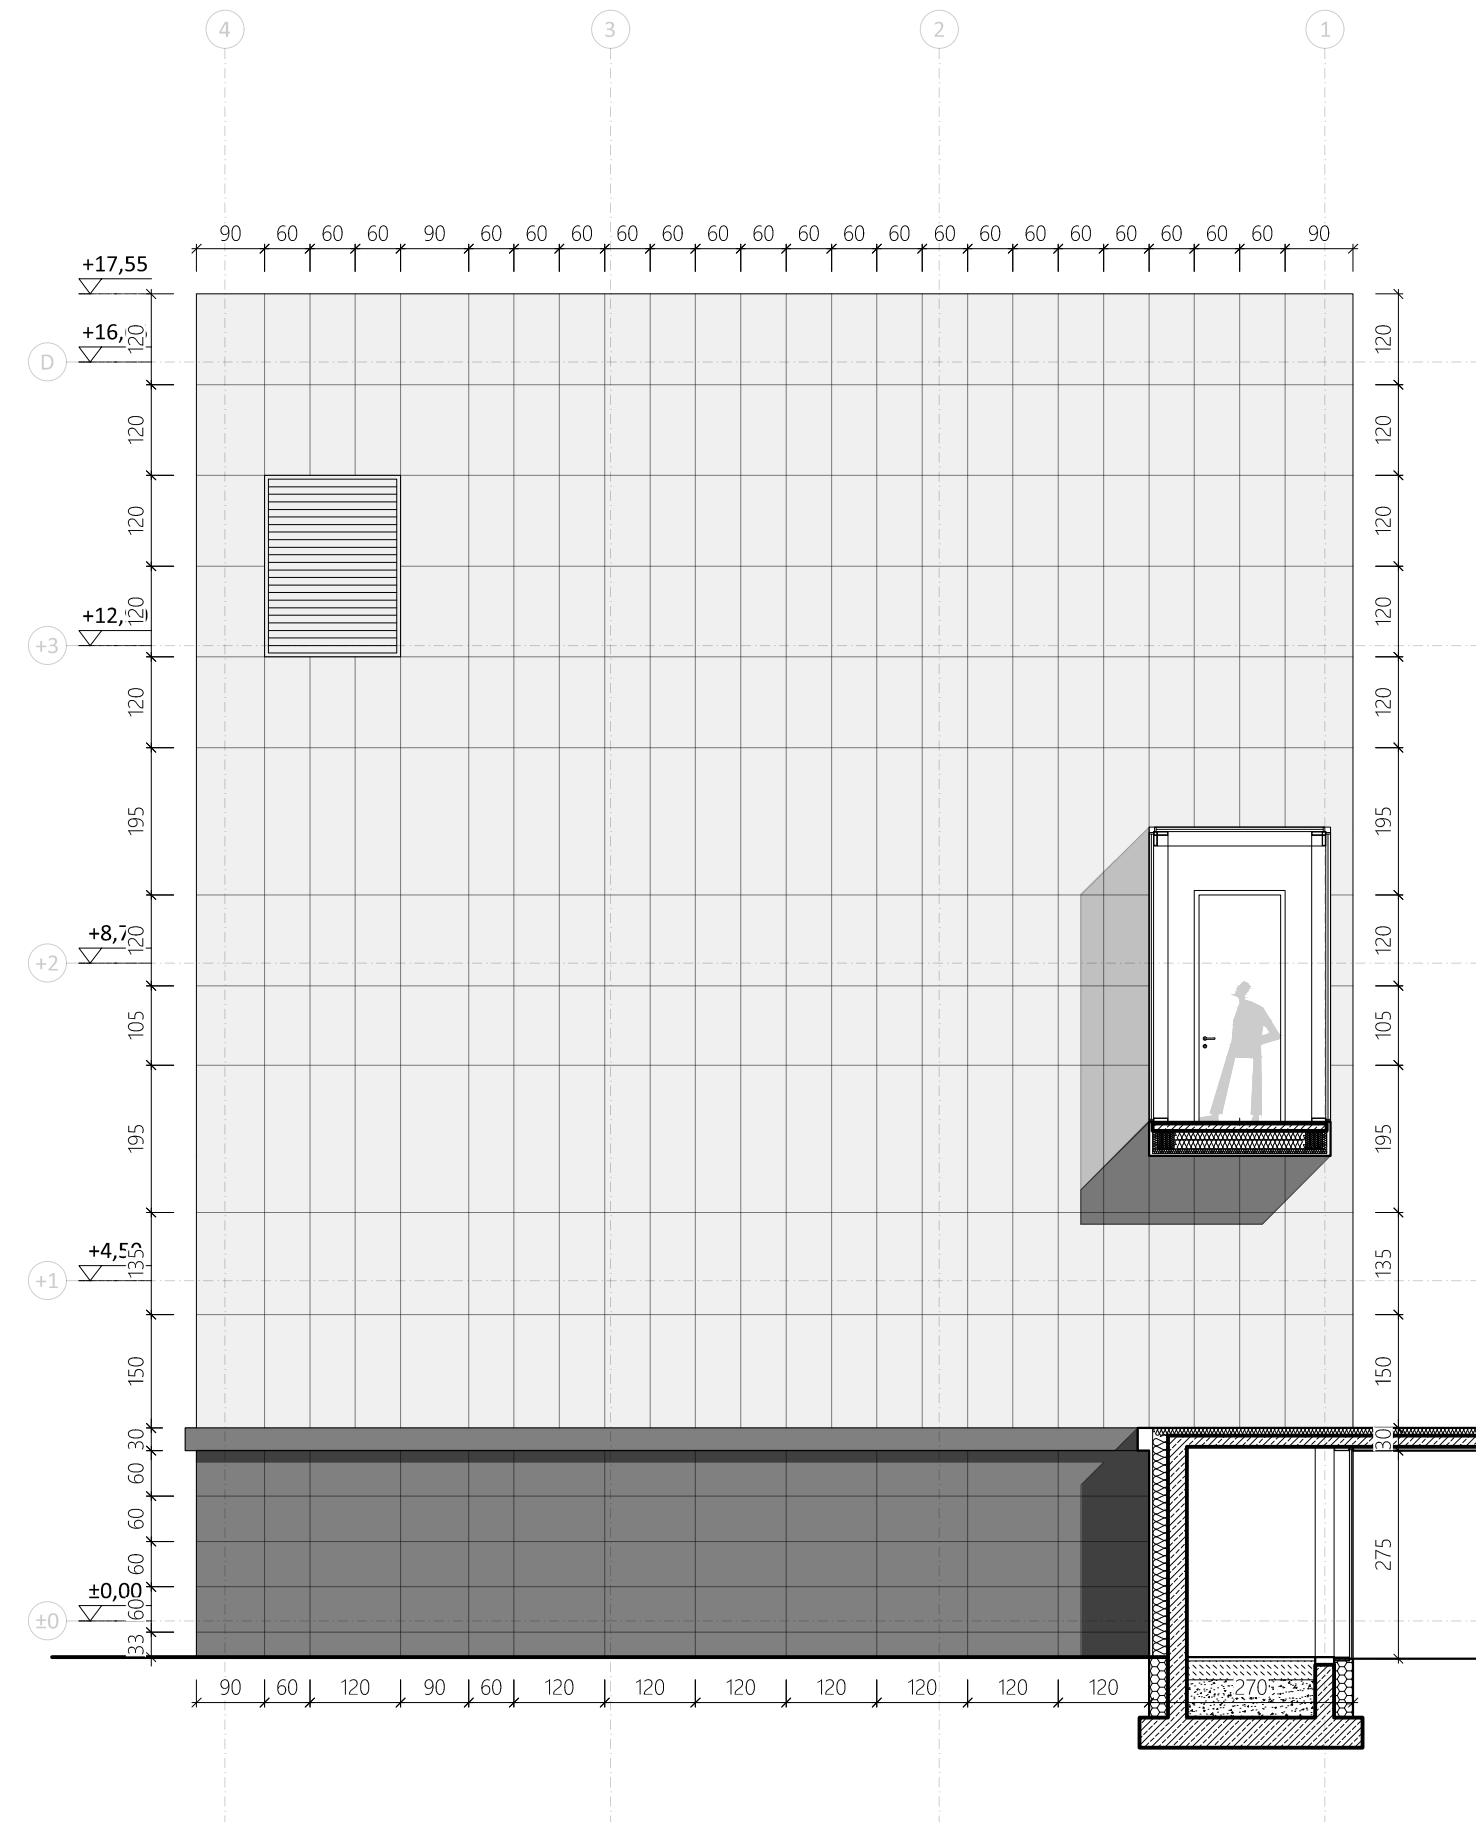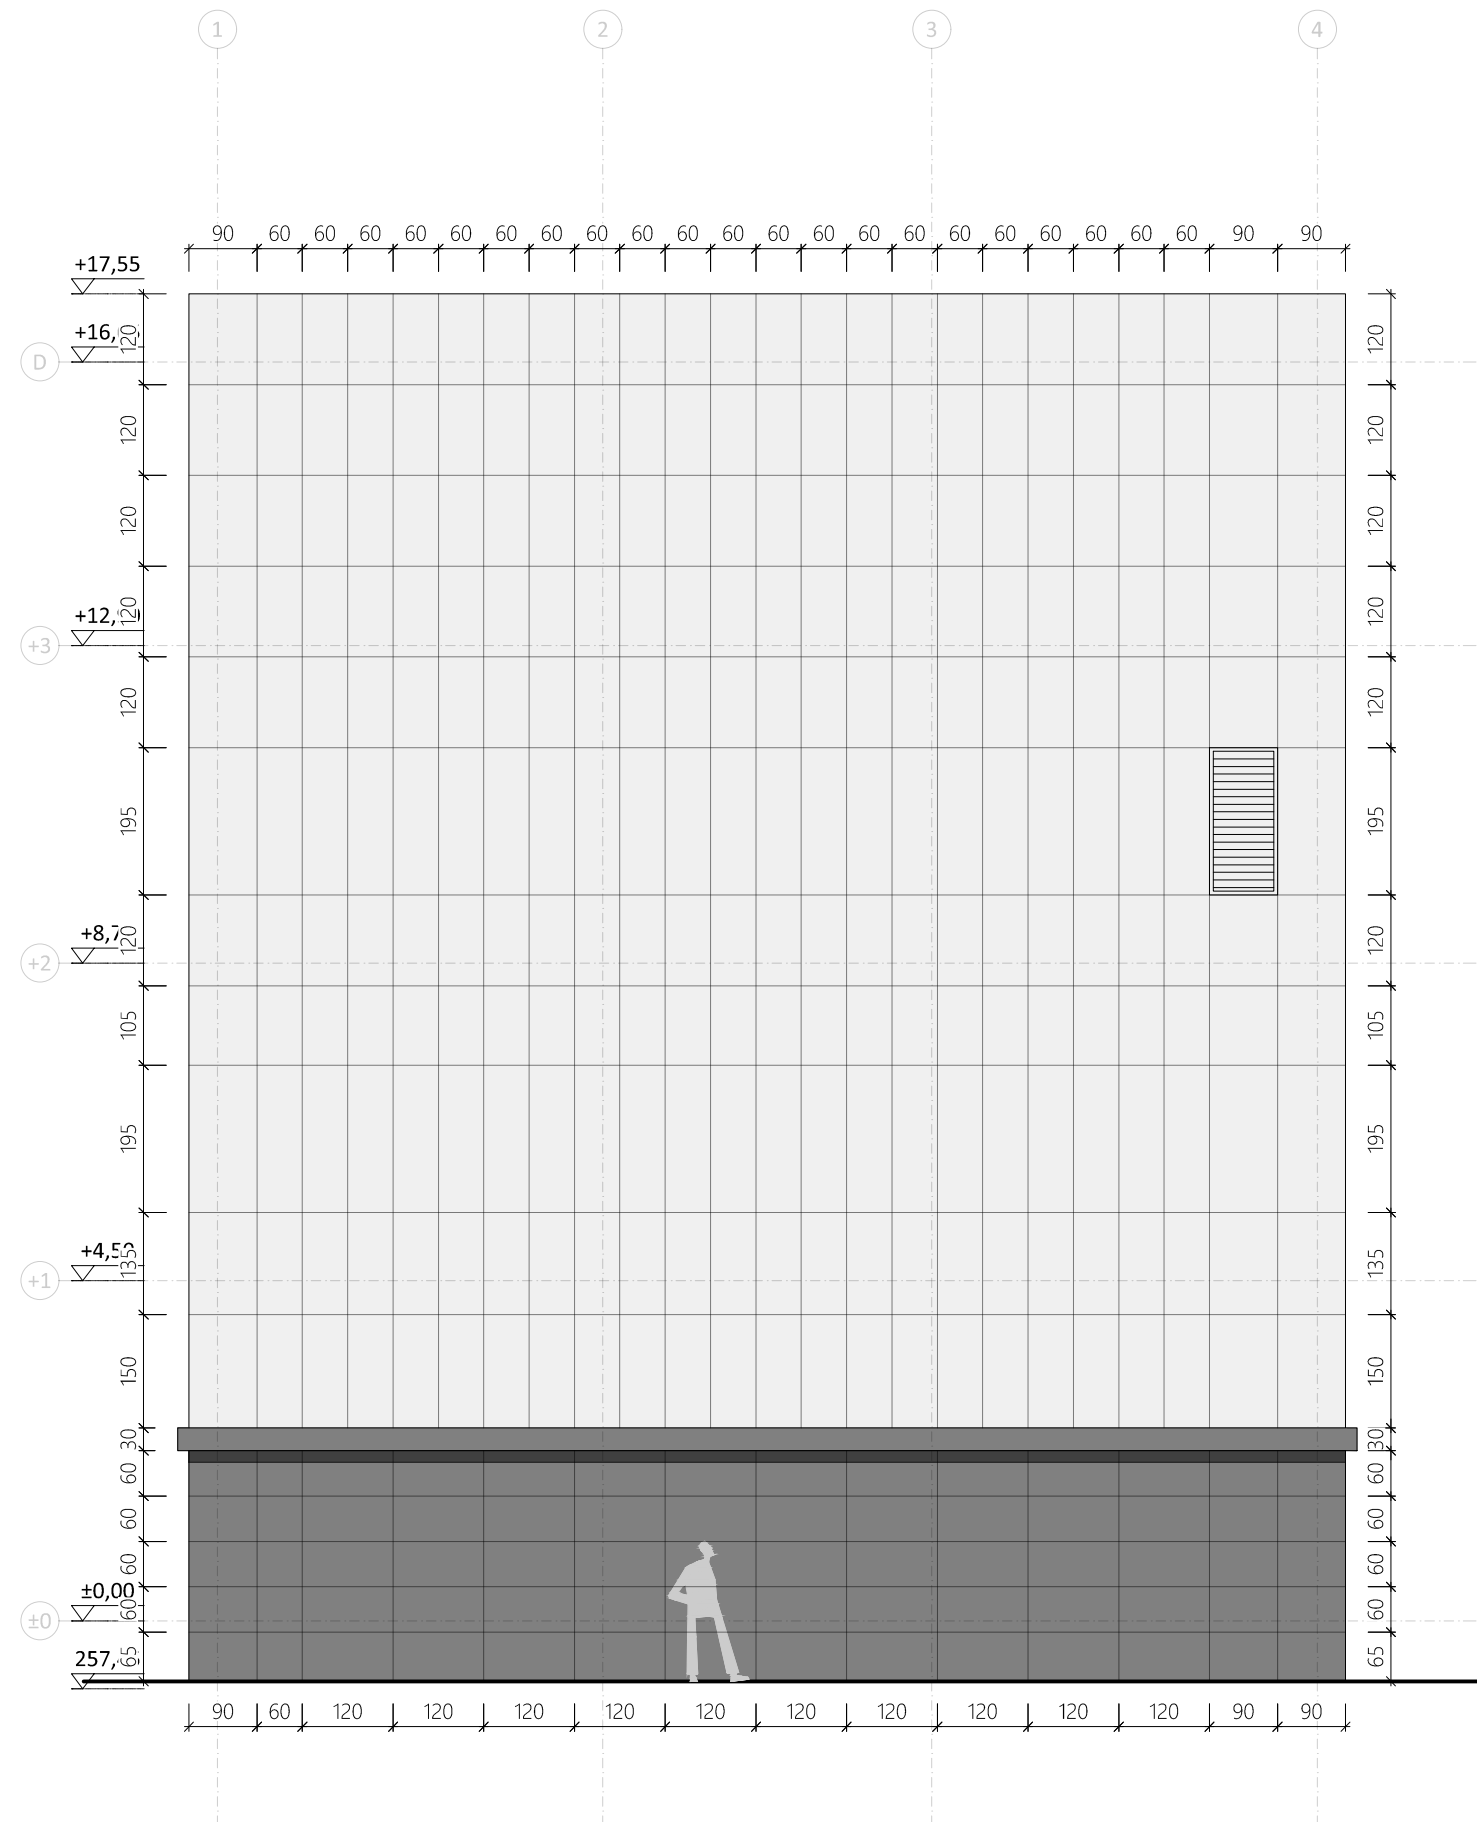


				<b>PRACOWNIE KONSERWACJI ZABYTKÓW "ARKONA" Spółka z o.o.</b> 31 - 115 Kraków, Plac Sikorskiego 3/8, tel. (12) 421 24 41, fax. (12) 422 24 93, www.pkz-arkona.pl			
NAZWA ZADANIA				<b>Przebudowa budynku b. aresztu w Zabrzcu wraz z budową budynku archiwum i łączników oraz zmianą sposobu użytkowania na potrzeby Sądu Rejonowego w Zabrzcu</b>			
ADRES OBIEKTU				41-800 ZABRZE, UL. SĄDOWA 1, UL. 3-GO MAJA 21			
FAZA PROJEKTU				PROJEKT KONCEPCYJNY			
BRANŻA				ARCHITEKTURA			
				<b>mgr inż. arch. Paweł Górkiewicz</b> upr. RP Upr-432/94			
				<b>mgr inż. arch. Magdalena Matejko</b> upr. MPOIA/083/2011			
				<b>mgr inż. arch. Michał Misiak</b> upr. MPOIA/074/2019			
				<b>mgr inż. arch. Katarzyna Płoszaj</b> upr. MPOIA/022/2019			
TYTUŁ RYSUNKU				REWIZJA		DATA  <b>11.2025</b>	
				SKALA  <b>1:100</b>		NR RYSUNKU  <b>C10</b>	
<b>BUDYNEK C – BUDYNEK ARCHIWUM ELEWACJA WSCHODNIA I ZACHODNIA</b>							







POZIOM 2 — PRZEJŚCIE MIĘDZY BUDYNKAMI A I B

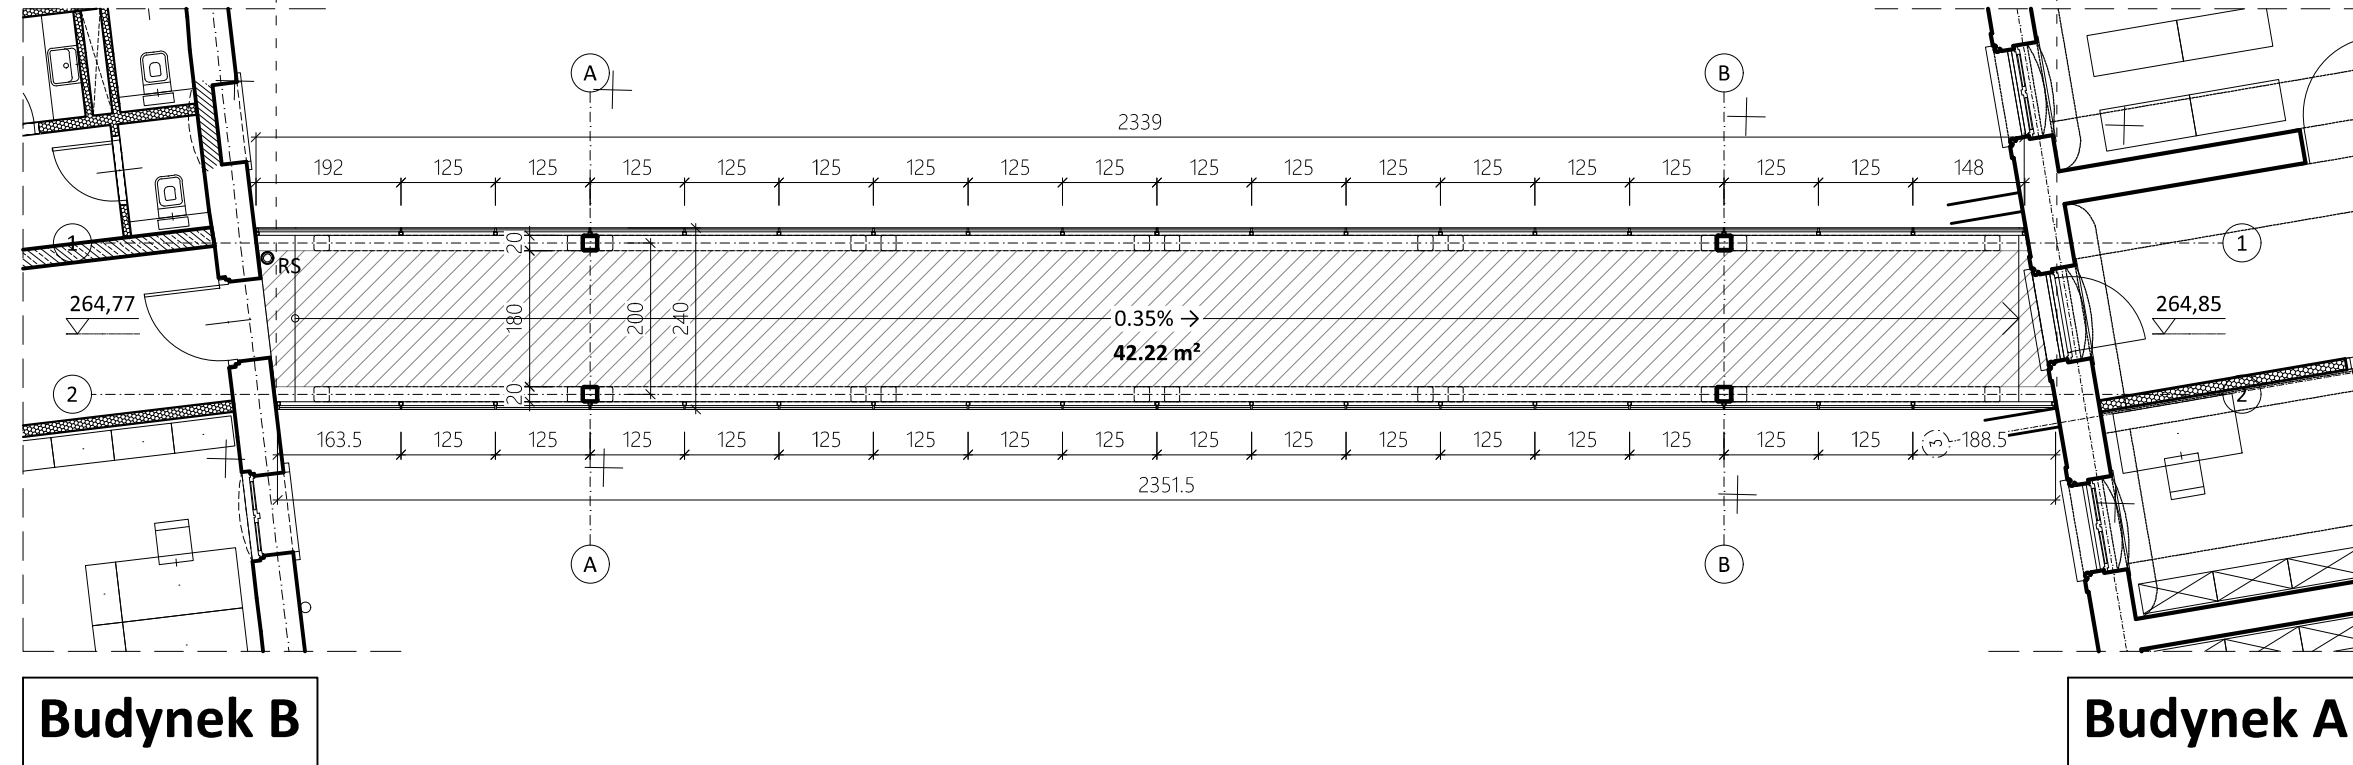

POZIOM 3 — RZUT DACHU

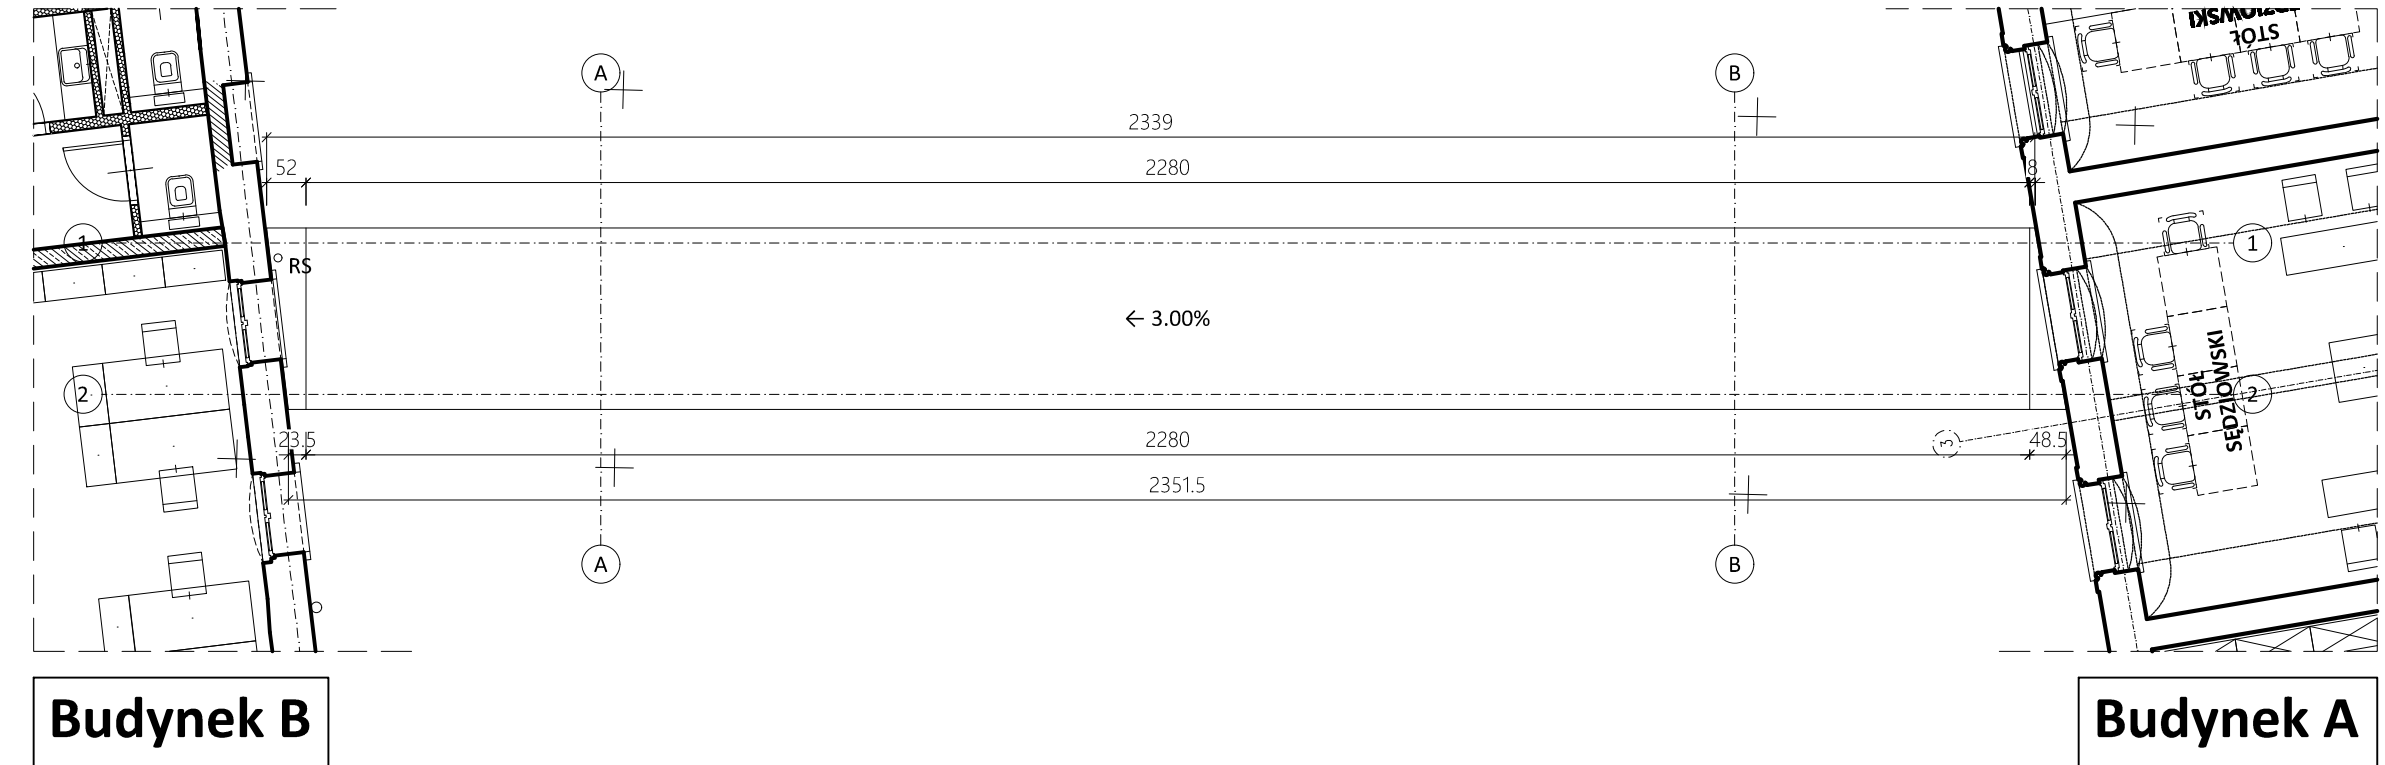


POZIOM 1 — PRZEJAZD POD PRZEWIĄZKĄ

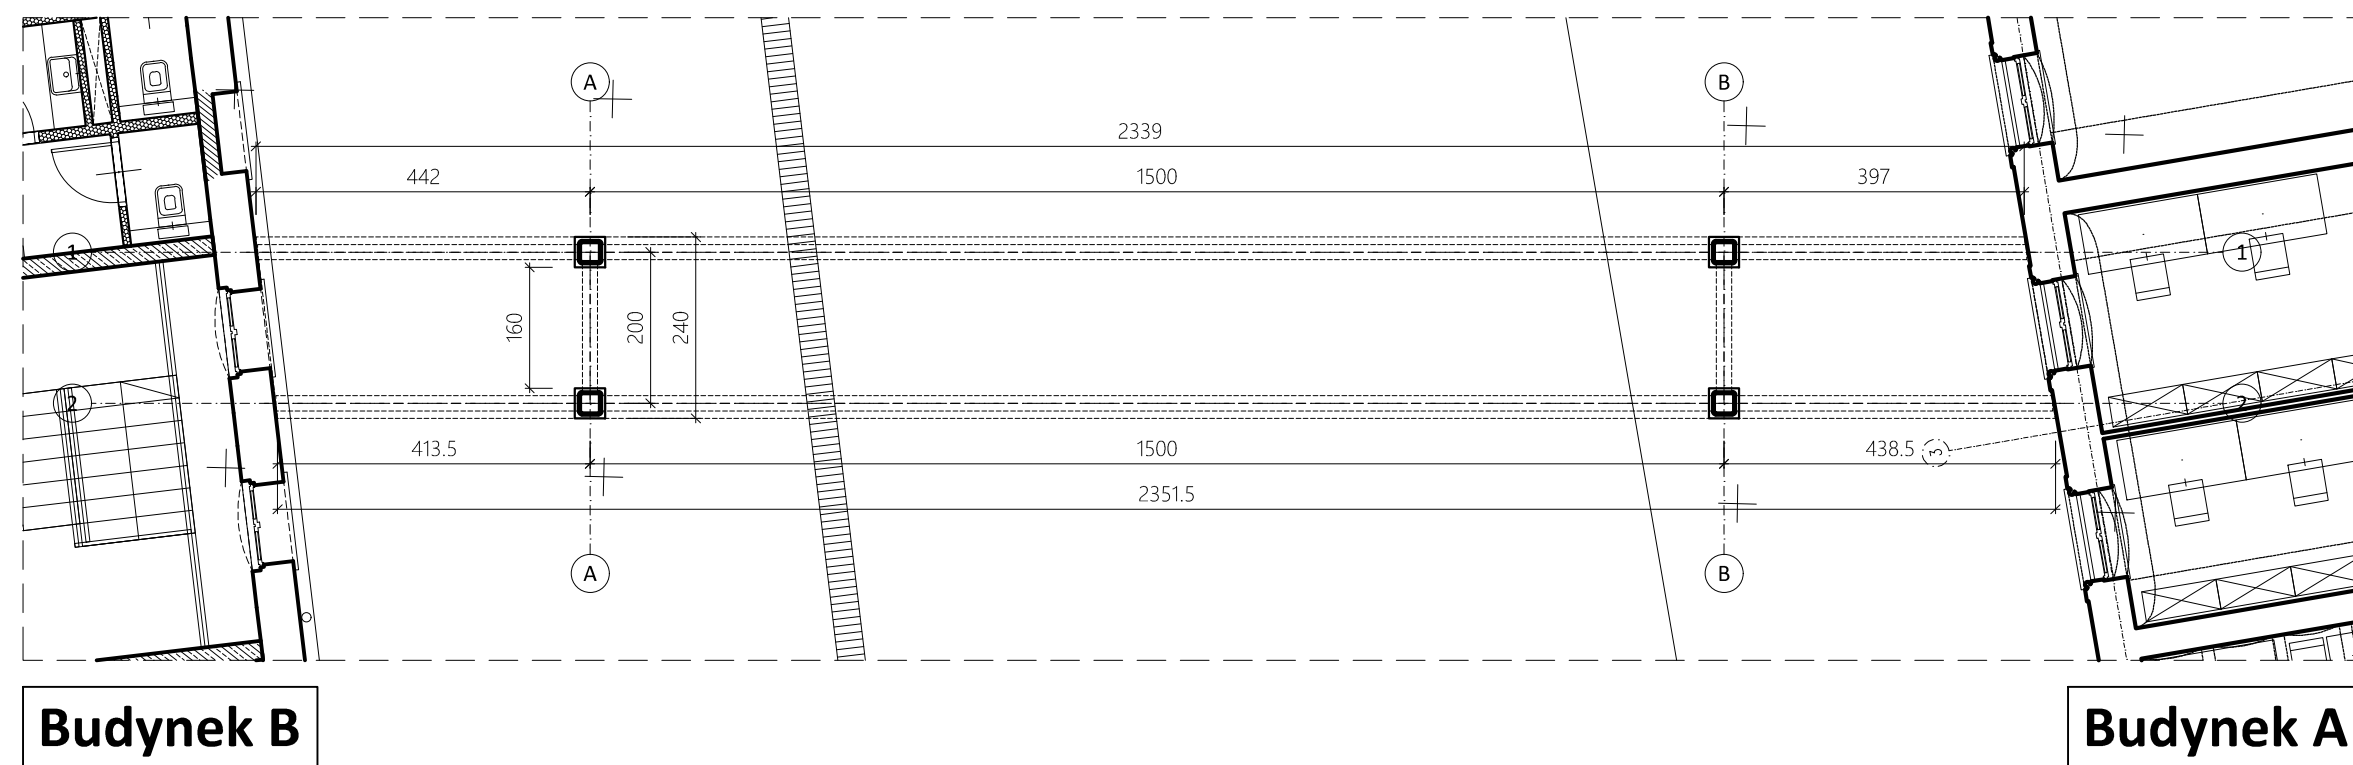


	PRACOWNIE KONSERWACJI ZABYTKÓW "ARKONA" Spółka z o.o. 31 - 115 Kraków, Plac Sikorskiego 3/8, tel. (12) 421 24 41, fax. (12) 422 24 93, www.pkz-arkona.pl		
	Przebudowa budynku b. aresztu w Zabrze wraz z budową budyńku archiwum i łączników oraz zmianą sposobu użytkowania na potrzeby Sądu Rejonowego w Zabrze		
	41-800 ZABRZE, UL. SĄDOWA 1, UL. 3-GO MAJA 21		
	PROJEKT KONSEPCYJNY		
NAZWA ZADANIA	ARCHITEKTURA		
ADRES OBIEKTU	mgr inż. arch. Paweł Górkiewicz upr. RP Upr-432/94		
FAZA PROJEKTU	mgr inż. arch. Magdalena Matejko upr. MPOIA/083/2011		
BRANŻA	mgr inż. arch. Michał Misiak upr. MPOIA/074/2019		
	mgr inż. arch. Katarzyna Płoszaj upr. MPOIA/022/2019		
TYTUŁ RYSUNKU	REWIZJA	DATA	11.2025
BUDYNEK E – PRZEWIĄZKA	SKALA	NR RYSUNKU	D1
	1:100		




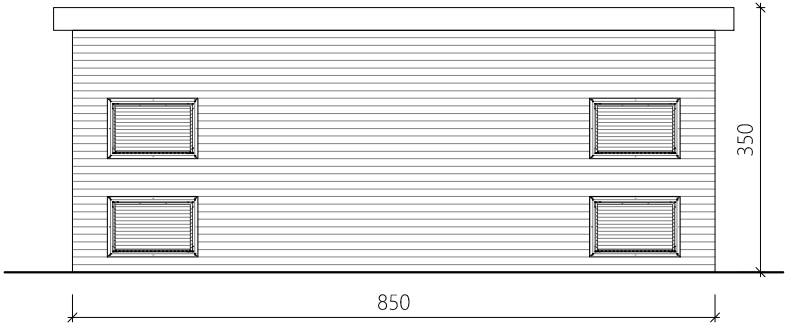

ELEWACJA TYLNA

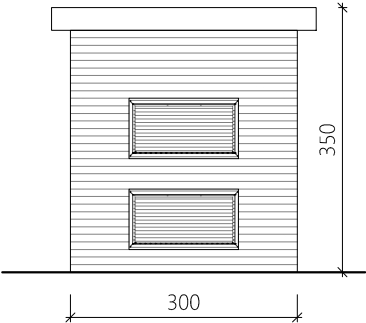


ELEWACJA BOCZNA

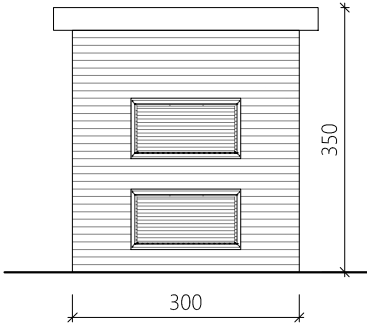

ELEWACJA BOCZNA




ELEWACJA FRONTOWA

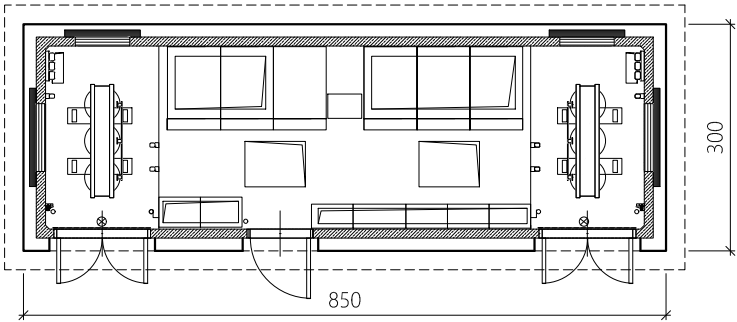


RZUT POZIOMY

	PRACOWNIE KONSERWACJI ZABYTEKÓW "ARKONA" Spółka z o.o. 31 - 115 Kraków, Plac Sikorskiego 3/8, tel. (12) 421 24 41, fax. (12) 422 24 93, www.pkz-arkona.pl		
NAZWA ZADANIA	Przebudowa budynku b. aresztu w Zabrze wraz z budową budynku archiwum i łączników oraz zmianą sposobu użytkowania na potrzeby Sądu Rejonowego w Zabrze		
ADRES OBIEKTU	41-800 ZABRZE, UL. SĄDOWA 1, UL. 3-GO MAJA 21		
FAZA PROJEKTU	PROJEKT KONCEPCYJNY		
BRANŻA	ARCHITEKTURA		
	mgr inż. arch. Paweł Górkiewicz upr. RP Upr-432/94 mgr inż. arch. Magdalena Matejko upr. MPOIA/083/2011 mgr inż. arch. Michał Misiak upr. MPOIA/074/2019 mgr inż. arch. Katarzyna Płoszaj upr. MPOIA/022/2019		
TYTUŁ RYSUNKU	REWIZJA	DATA	
		11.2025	
	SKALA	NR RYSUNKU	
BUDYNEK F – STACJA TRAFO	1:100	D2	




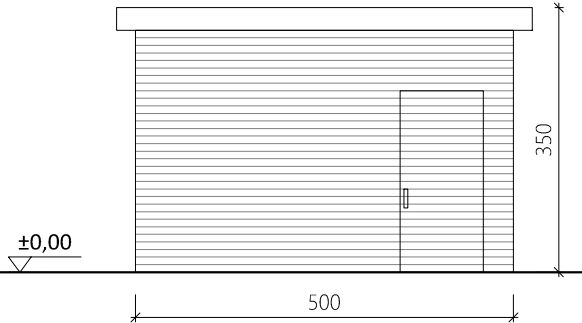


ELEWACJA FRONTOWA

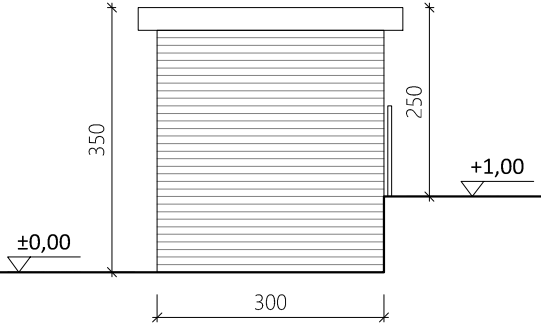


ELEWACJA BOCZNA

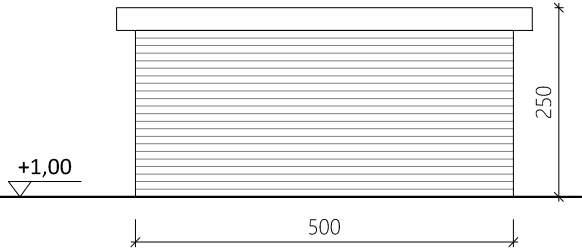


ELEWACJA TYLNA

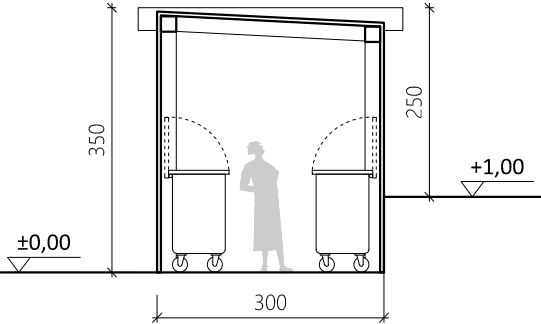

PRZEKRÓJ PIONOWY

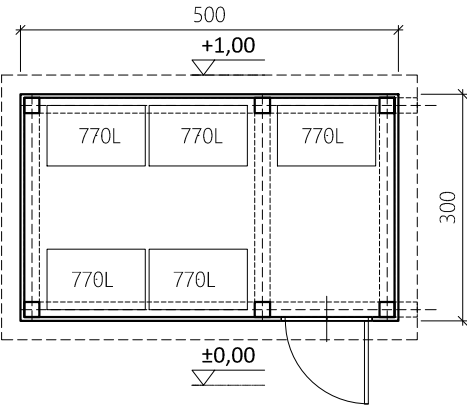


RZUT POZIOMY

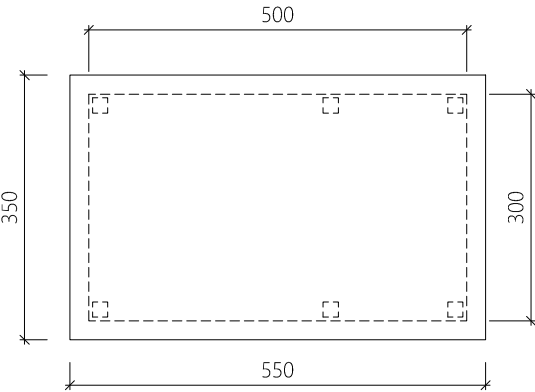


RZUT DACHU

	PRACOWNIE KONSERWACJI ZABYTKÓW "ARKONA" Spółka z o.o. 31 - 115 Kraków, Plac Sikorskiego 3/8, tel. (12) 421 24 41, fax. (12) 422 24 93, www.pkz-arkona.pl		
NAZWA ZADANIA	Przebudowa budynku b. aresztu w Zabrze wraz z budową budynku archiwum i łączników oraz zmianą sposobu użytkowania na potrzeby Sądu Rejonowego w Zabrze		
ADRES OBIEKTU	41-800 ZABRZE, UL. SĄDOWA 1, UL. 3-GO MAJA 21		
FAZA PROJEKTU	PROJEKT KONCEPCYJNY		
BRANŻA	ARCHITEKTURA		
	mgr inż. arch. Paweł Górkiewicz upr. RP Upr-432/94 mgr inż. arch. Magdalena Matejko upr. MPOIA/083/2011 mgr inż. arch. Michał Misiak upr. MPOIA/074/2019 mgr inż. arch. Katarzyna Płoszaj upr. MPOIA/022/2019		
TYTUŁ RYSUNKU	REWIZJA	DATA	
		11.2025	
BUDYNEK G – ŚMIETNIK	SKALA	NR RYSUNKU	
	1:100	D3	




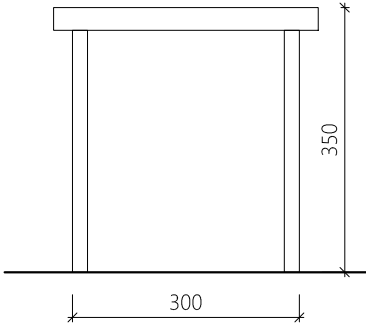

ELEWACJA BOCZNA

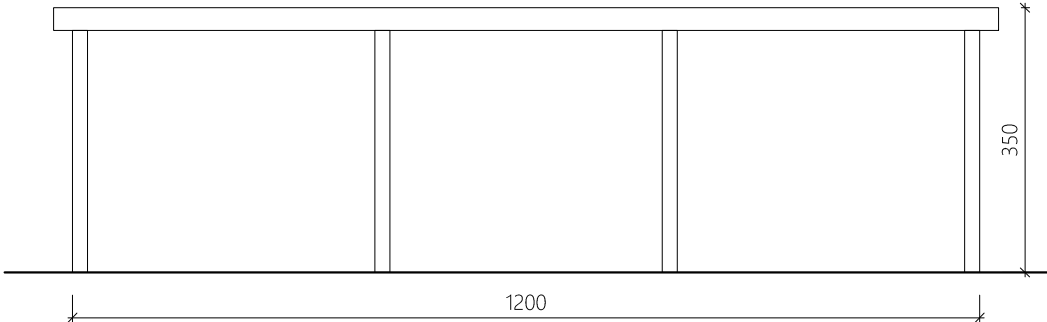


ELEWACJA FRONTOWA

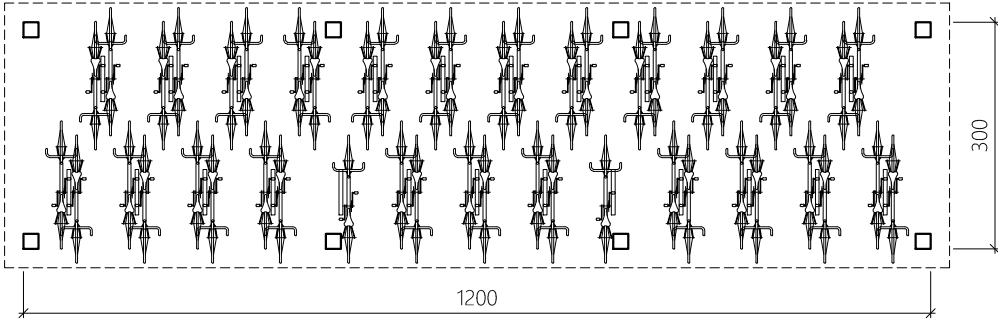


RZUT POZIOMY

	<b>PRACOWNIE KONSERWACJI ZABYTEKÓW "ARKONA"</b> Spółka z o.o. 31 - 115 Kraków, Plac Sikorskiego 3/8, tel. (12) 421 24 41, fax. (12) 422 24 93, www.pkz-arkona.pl		
NAZWA ZADANIA	<b>Przebudowa budynku b. aresztu w Zabrze wraz z budową budynku archiwum i łączników oraz zmianą sposobu użytkowania na potrzeby Sądu Rejonowego w Zabrze</b>		
ADRES OBIEKTU	41-800 ZABRZE, UL. SĄDOWA 1, UL. 3-GO MAJA 21		
FAZA PROJEKTU	PROJEKT KONCEPCYJNY		
BRANŻA	ARCHITEKTURA		
	<b>mgr inż. arch. Paweł Górkiewicz</b> upr. RP Upr-432/94 <b>mgr inż. arch. Magdalena Matejko</b> upr. MPOIA/083/2011 <b>mgr inż. arch. Michał Misiak</b> upr. MPOIA/074/2019 <b>mgr inż. arch. Katarzyna Płoszaj</b> upr. MPOIA/022/2019		
TYTUŁ RYSUNKU	REWIZJA	DATA	
		11.2025	
	SKALA	NR RYSUNKU	
<b>BUDYNEK H – WIATA ROWEROWA</b>	1:100	<b>D4</b>	




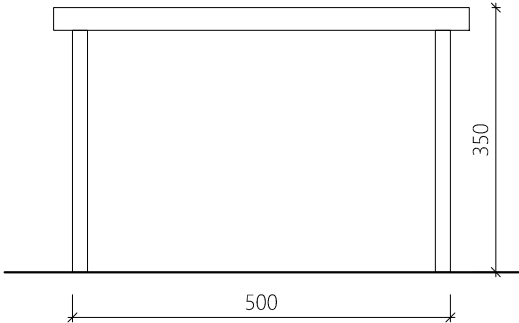

ELEWACJA BOCZNA

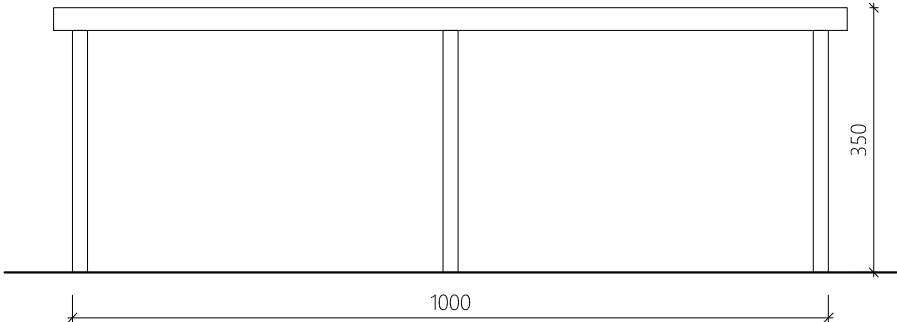

ELEWACJA FRONTOWA

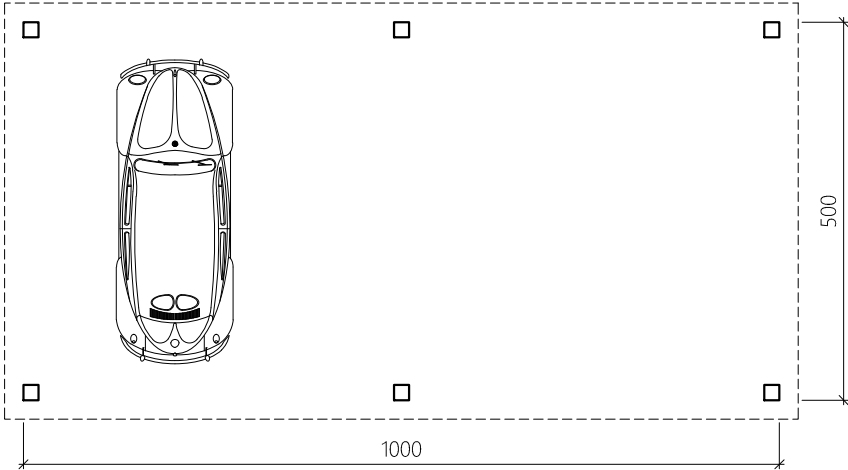

RZUT POZIOMY

	PRACOWNIE KONSERWACJI ZABYTKÓW "ARKONA" Spółka z o.o. 31 - 115 Kraków, Plac Sikorskiego 3/8, tel. (12) 421 24 41, fax. (12) 422 24 93, www.pkz-arkona.pl		
NAZWA ZADANIA	Przebudowa budynku b. aresztu w Zabrze wraz z budową budynku archiwum i łączników oraz zmianą sposobu użytkowania na potrzeby Sądu Rejonowego w Zabrze		
ADRES OBIEKTU	41-800 ZABRZE, UL. SĄDOWA 1, UL. 3-GO MAJA 21		
FAZA PROJEKTU	PROJEKT KONCEPCYJNY		
BRANŻA	ARCHITEKTURA		
	mgr inż. arch. Paweł Górkiewicz upr. RP Upr-432/94 mgr inż. arch. Magdalena Matejko upr. MPOIA/083/2011 mgr inż. arch. Michał Misiak upr. MPOIA/074/2019 mgr inż. arch. Katarzyna Płoszaj upr. MPOIA/022/2019		
TYTUŁ RYSUNKU	REWIZJA	DATA	
	SKALA	NR RYSUNKU	
BUDYNEK I – WIATA MAGAZYNOWA	1:100	D5	