



Przekrój A-A

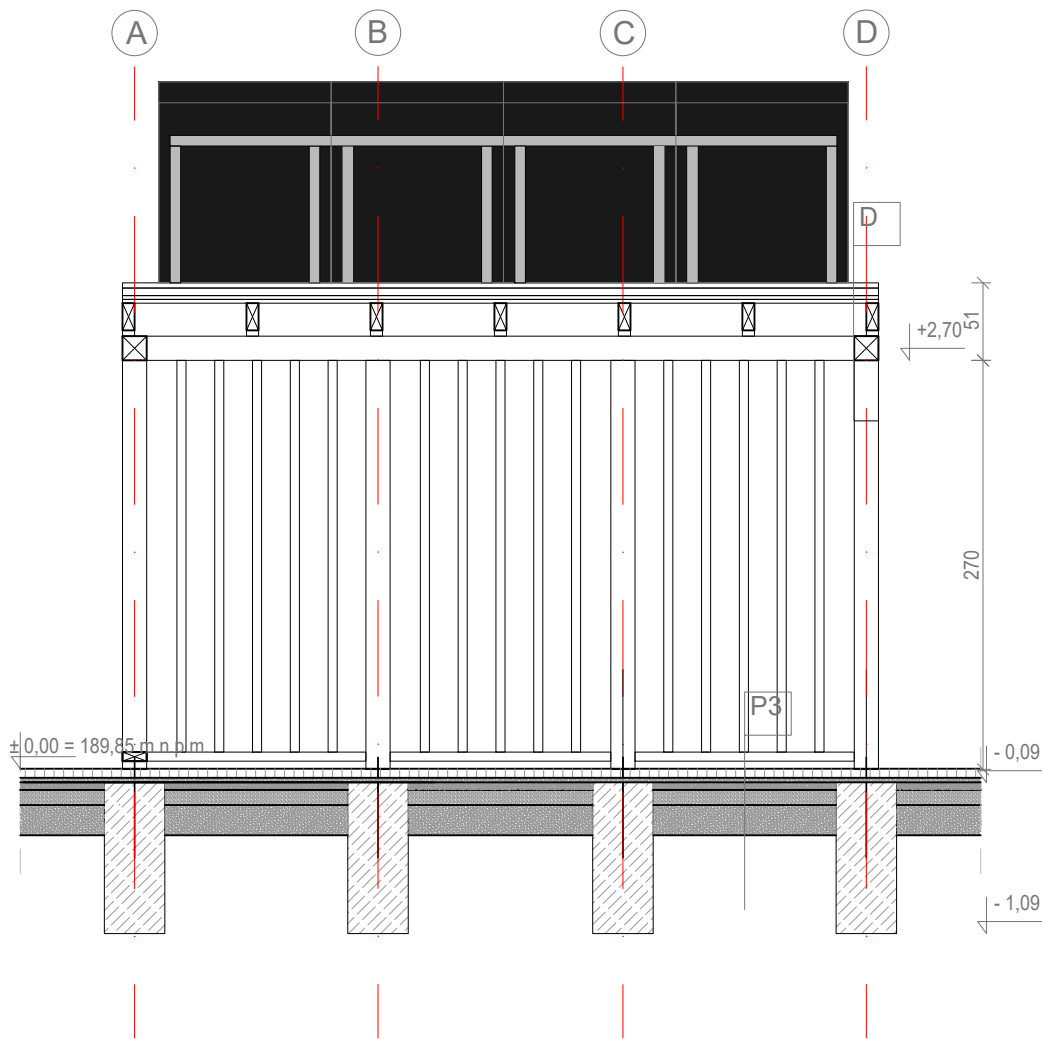

- P3
- Kostka brukowa bez fazy - 6 cm
 - Podsypka piaskowa - 3 cm
 - Kruszywo łamane fr 0-31,5 - 5 cm
 - Kruszywo łamane fr. 31,5-63 - 10 cm
 - Pospółka - 20 cm

- D
- Blacha na rąbek - 5 cm
 - Łaty 5x5 cm - 3 cm
 - Kontrłaty 5x3 c - 3 cm
 - Folia paroprzepuszczalna - -
 - Deskowanie - 2 cm
 - Krokwie 8x18 cm - 18 cm

Przekrój B-B

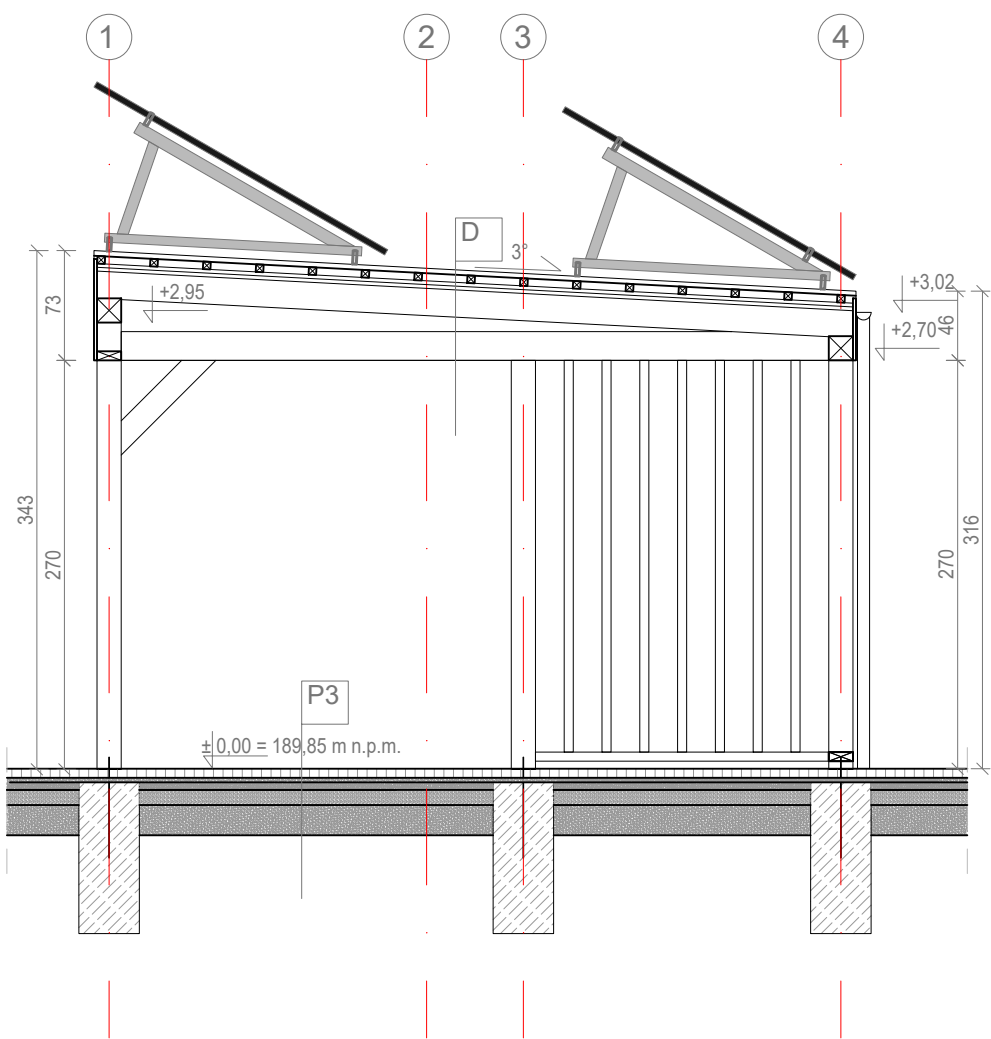

- UWAGI:
- Wymiary podano w centymetrach, w świetle elementów konstrukcyjnych;
 - Rysunki architektoniczne rozpatrywać z pozostałymi branżami oraz opisem technicznym;
 - Wszystkie wymiary i rzędne należy sprawdzić na budowie;
 - Wszystkie prace przy wykonywaniu elementów budowlanych muszą być realizowane zgodnie z zasadami sztuki budowlanej oraz zgodnie z obowiązującymi przepisami ;
 - Wszystkie zastosowane materiały, rozwiązania techniczne i urządzenia muszą odpowiadać normom bezpieczeństwa ppoż i bhp (posiadać odpowiednie testy i aprobaty);
 - Rozmieszczenie instalacji wg projektów branżowych;

 STUDIO JAKUB OZIĘBŁO		Studio Jakub Oziębło ul. Pogodna 55C, 37-500 Jarosław	
Nazwa i adres inwestora: Gmina Czarna 37-125 Czarna 260		Adres inwestycji: dz. nr 1839/105, 1839/106, 1839/107, obręb 0001 Czarna	
Nazwa obiektu budowlanego: Budowa 2 altan i tężni solankowej, budowa obiektów małej architektury, budowa placu zabaw, budowa zewnętrznej instalacji elektrycznej oświetlenia terenu w ramach zadania pn. „Utworzenie strefy wypoczynku w miejscowości Czarna”			
Faza projektu: Projekt architektoniczno- budowlany		Branża: Architektura	
Nazwa rysunku: Przekroje Altany 1			
Projektant: mgr inż. arch. Katarzyna Tytuła Upr. bud. w specjalności architektonicznej do projektowania bez ograniczeń, nr upr. 15/PKOKK/2018		Podpisy:	
Projektant sprawdzający: n/d			
Opracowanie: mgr inż. Joanna Goleniowska			
Opracowanie: mgr inż. arch. Jakub Oziębło			
Skala: 1:50	Data: 26.03.2025 r.	Rewizja: Rew. 1.21022025	Nr rys.: PAB 2.2